
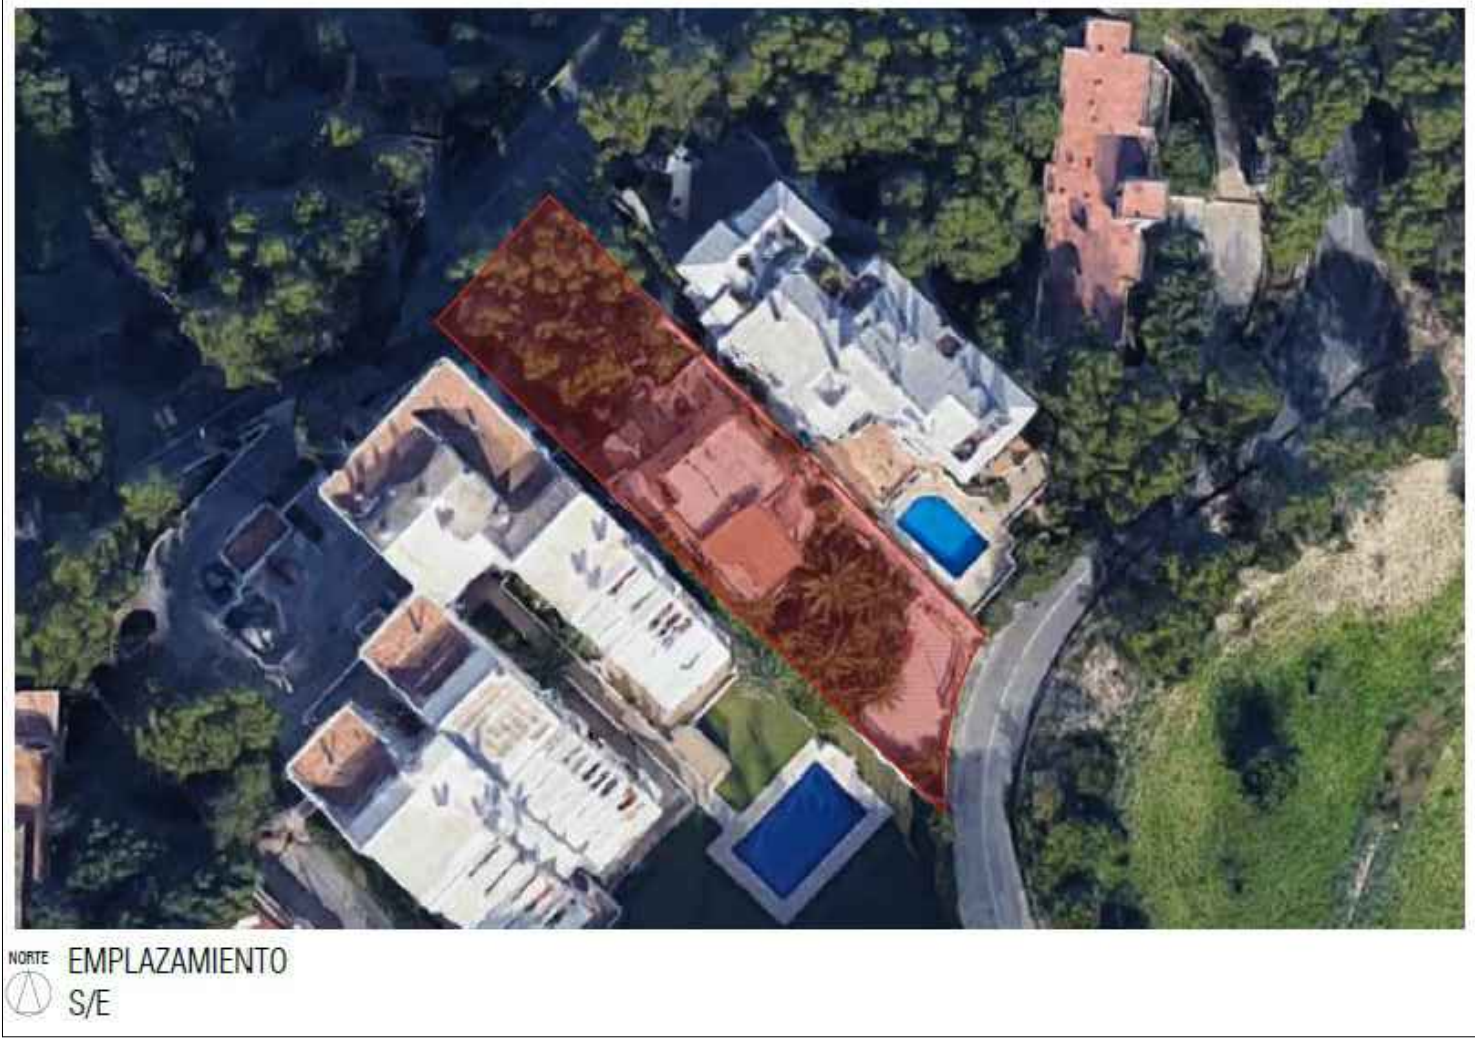


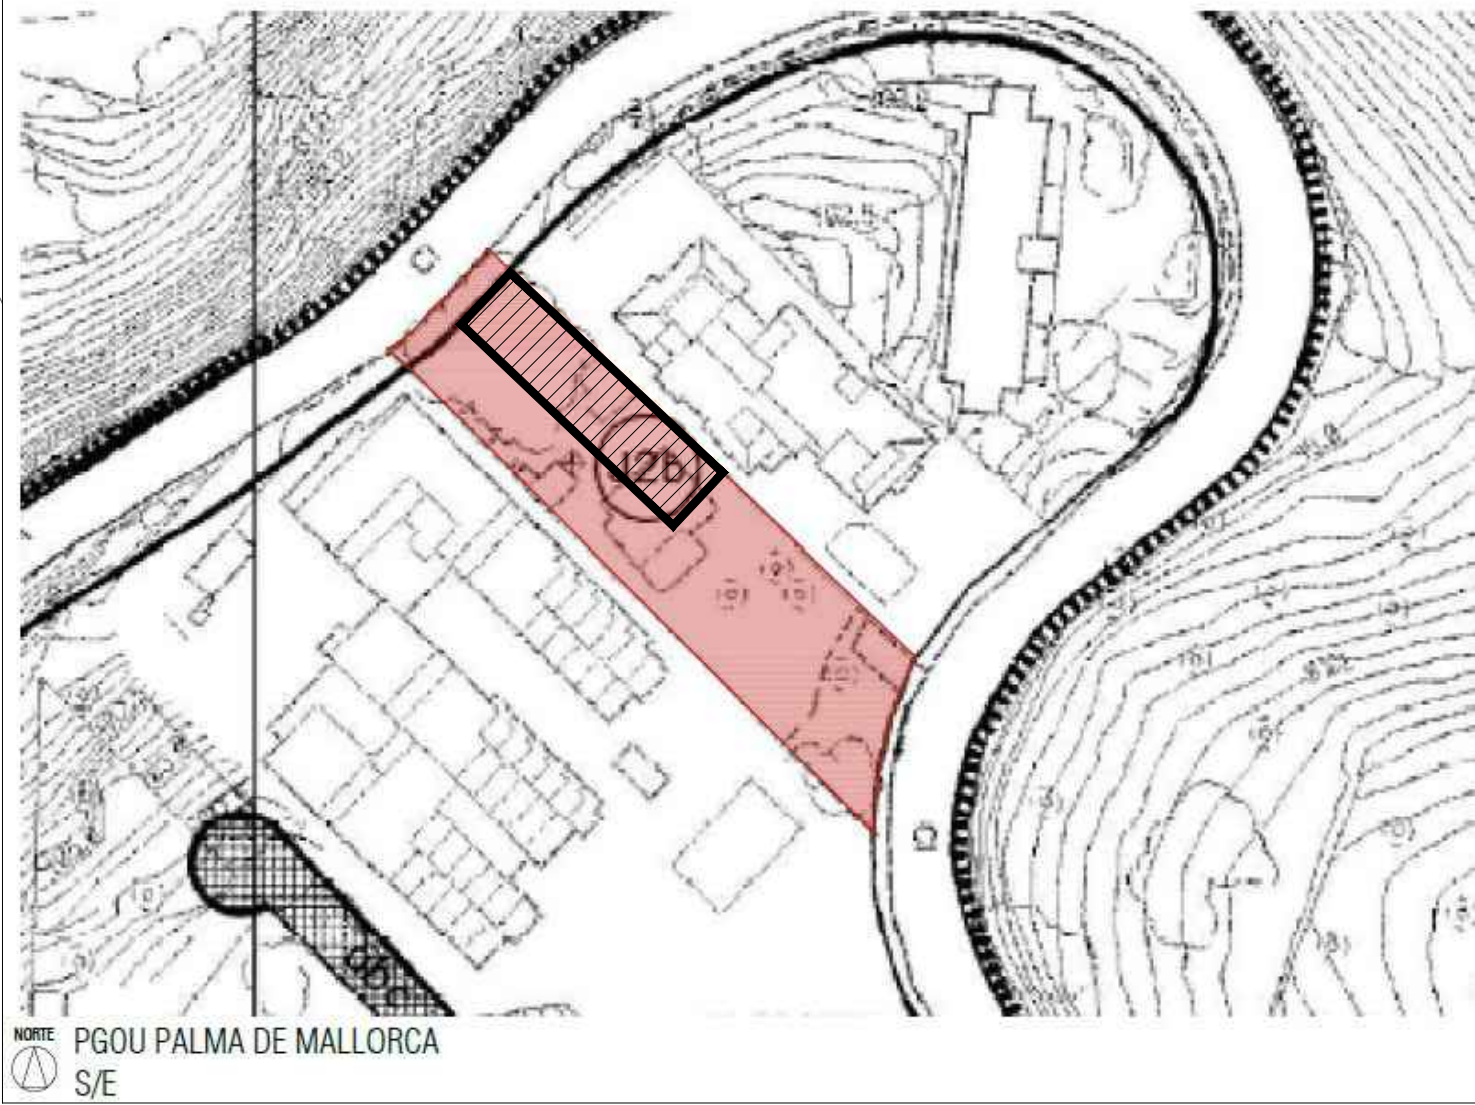

SUPERFICIES		
	CONSTR.	EDIFIC.
PLANTA SEMISÓTANO -2	0.00	0.00
-Superficie construida	97.66	0.00
PLANTA SEMISÓTANO -1		
-Superficie construida	60.82	0.00
PLANTA BAJA		0.00
-Superficie construida	77.88	77.88
PLANTA PRIMERA		0.00
-Superficie construida	77.88	77.88
PLANTA AZOTEA		0.00
-Superficie construida	13.30	0.00
TOTAL	327.54	155.76

VIVIENDA UNIFAMILIAR Y PISCINA
CARRER DEL TRAMVIA 31a. GÉNOVA. T.M. DE PALMA DE MALLORCA

P. BÁSICO Y DE EJECUCIÓN	 ENRIQUE SERVERA AGUSTÍ	PLANO PLANO DE SITUACIÓN
ESCALA 1/150		
EXP. H-192_31a		PROMOTOR ANTONIO TUR GARCÍA
PLANO: P00		
FECHA: JUNIO 2024	C/ TOMÁS FORTEZA Nº 55 BAJOS LOCAL 1. TEL: 971.418201. MAIL: INFO@HOMECART.ES 07006 PALMA.	
REVISIÓN		
MODIFICACIÓN		