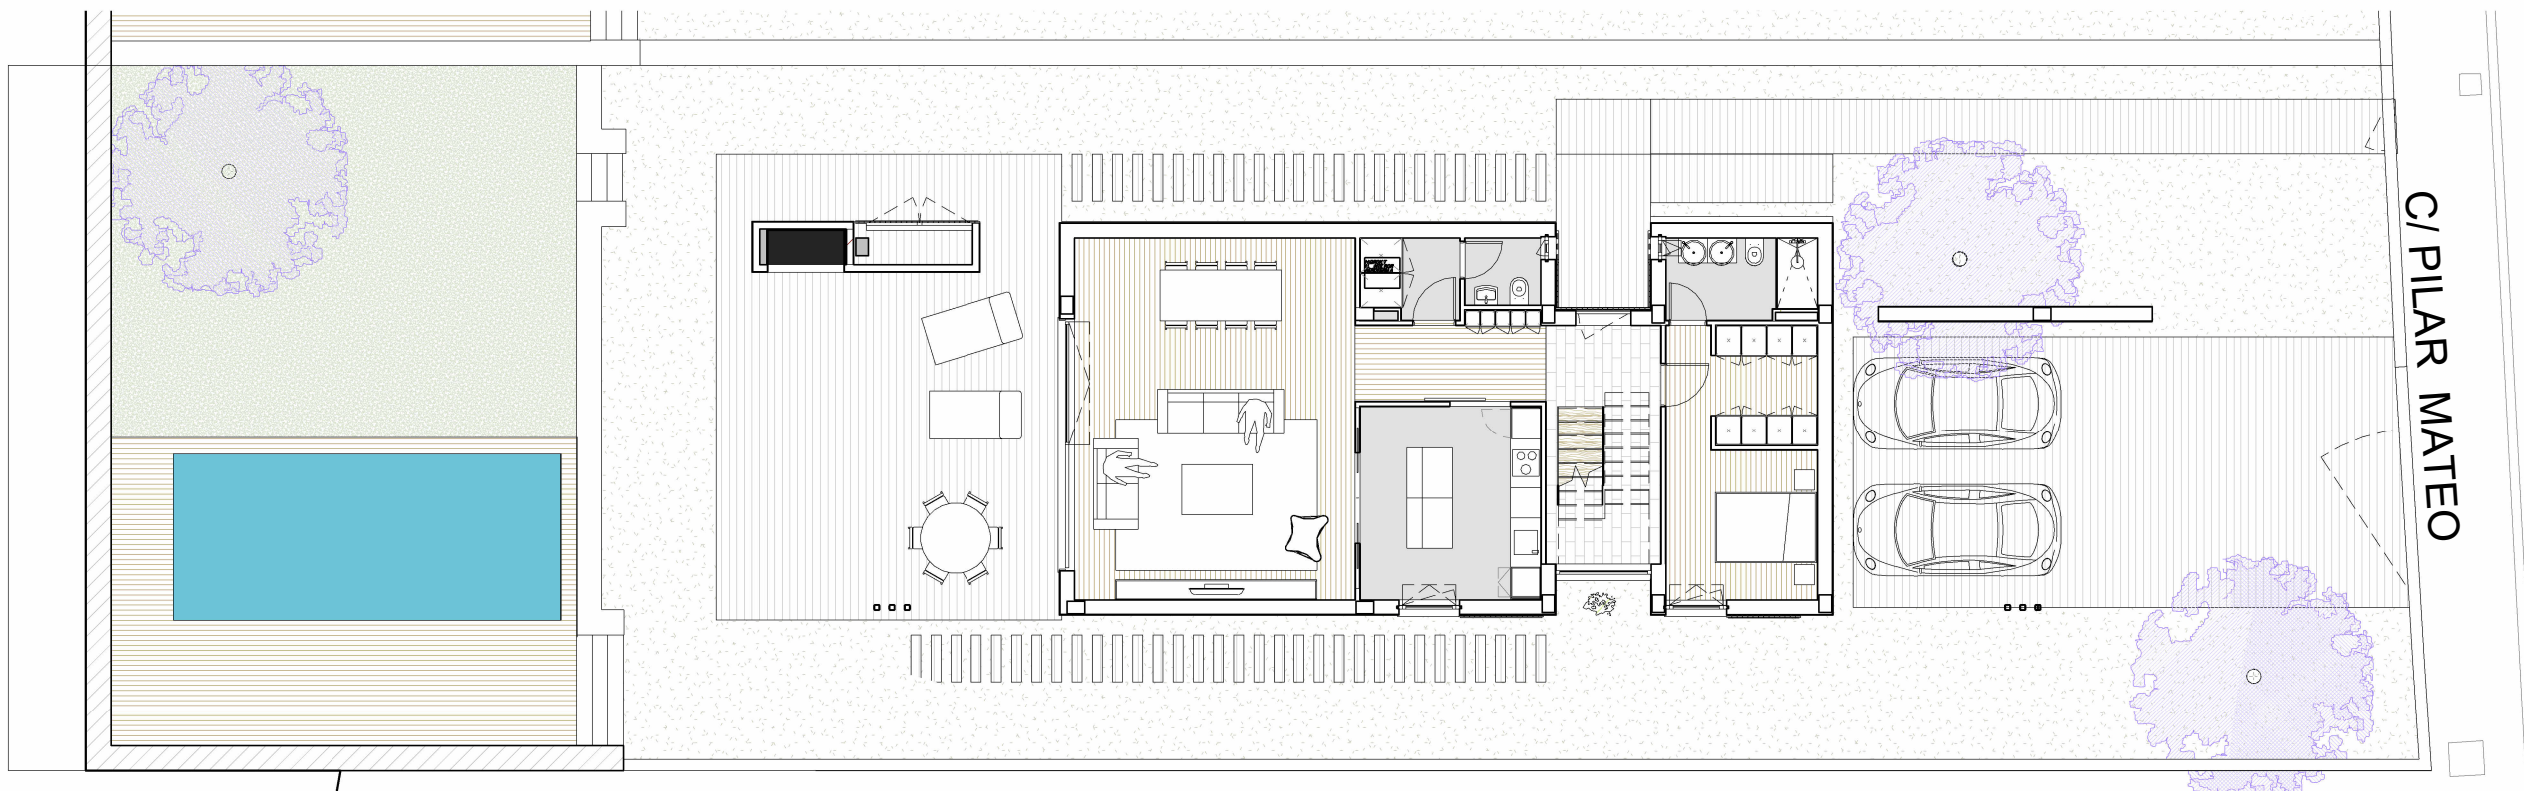



1	PLANTA BAJA.
1	1 : 150

VIVIENDA UNIFAMILIAR AISLADA CON PISCINA
SITUACIÓN: C/ PILAR MATEO PARCELA
M-1 BETERA (Valencia)

PLANTAS GENERAL

Escala: 1 : 150


DOMO NEXUS
CAMARENA

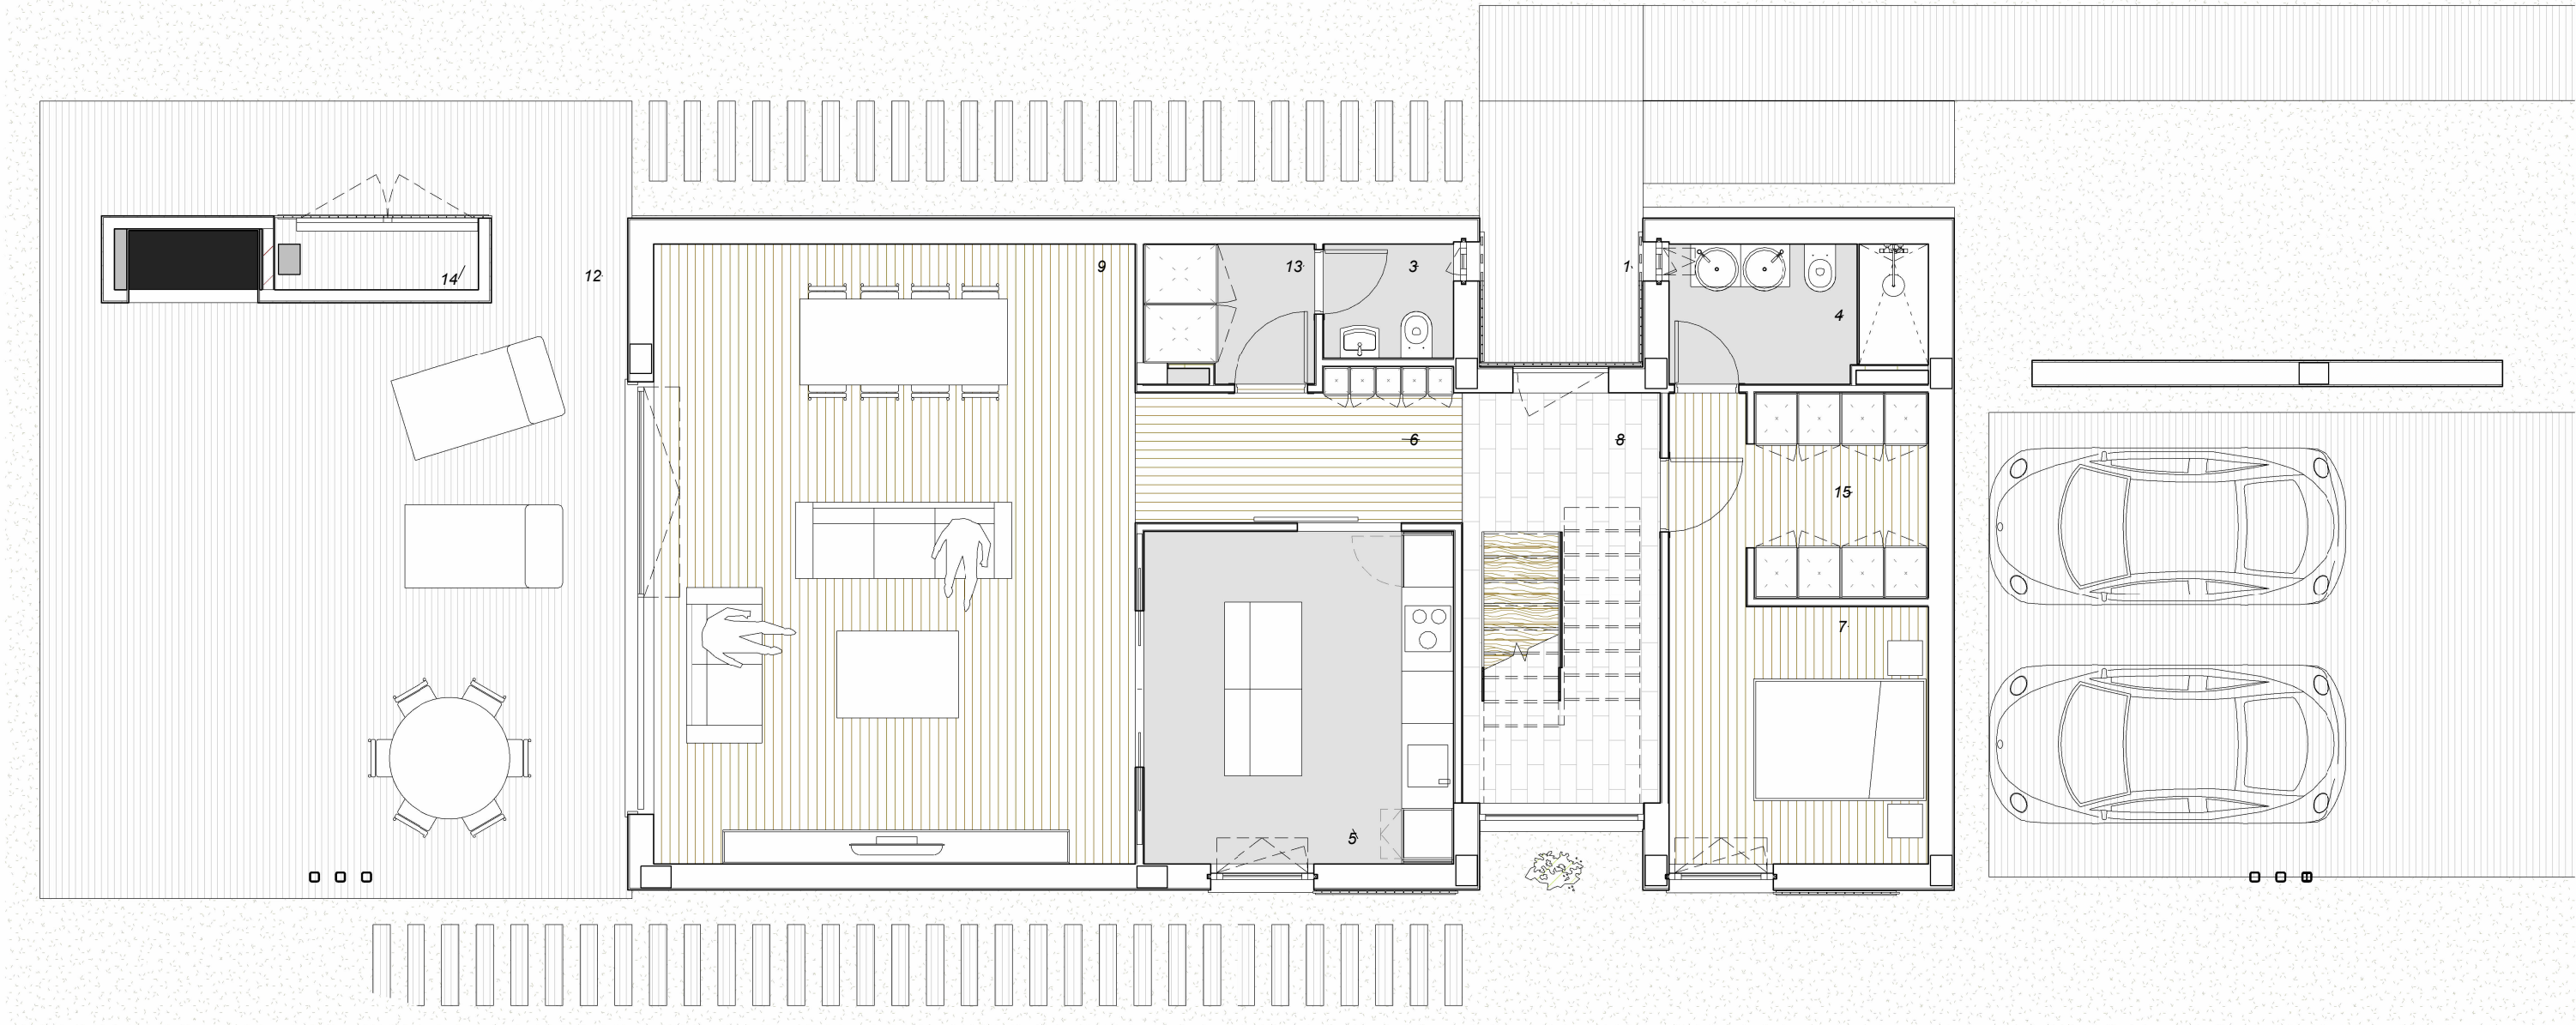

1 PLANTA BAJA.
2 1 : 75

SUPERFICIES ÚTILES		
Número		SUPERFICIE UTIL COMPUTADA
planta baja		
1	acceso	1.49 m²
2	aparcamiento	2.63 m²
3	aseo	1.99 m²
4	baño 1	3.63 m²
5	cocina	13.80 m²
6	distribuidor	6.09 m²
7	dormitorio 1	11.18 m²
8	escalera y acceso	10.66 m²
9	estar comedor	40.00 m²
10	instalaciones	1.20 m²
12	porche	2.93 m²
13	ropero	3.01 m²
14	trastero	1.62 m²
15	vestidor	4.84 m²
planta baja		104.86 m²


SUPERFICIES ÚTILES		
Número		SUPERFICIE UTIL COMPUTADA
planta primera		
16	baño 2	3.85 m²
17	baño 3	4.12 m²
18	distribuidor	8.30 m²
19	dormitorio 4	13.17 m²
20	dormitorio 2	13.15 m²
21	dormitorio 3	13.15 m²
23	estudio	5.08 m²
24	lavadero	2.97 m²
planta primera		63.79 m²
		168.65 m²
SUPERFICIE CONSTRUIDA		
Nivel		S.cons. computada
planta baja		130.06 m²
planta primera		80.56 m²
		210.62 m²

VIVIENDA UNIFAMILIAR AISLADA CON PISCINA
SITUACIÓN: C/ PILAR MATEO PARCELA
M-1 BETERA (Valencia)

PLANTA BAJA

Escala: 1 : 75



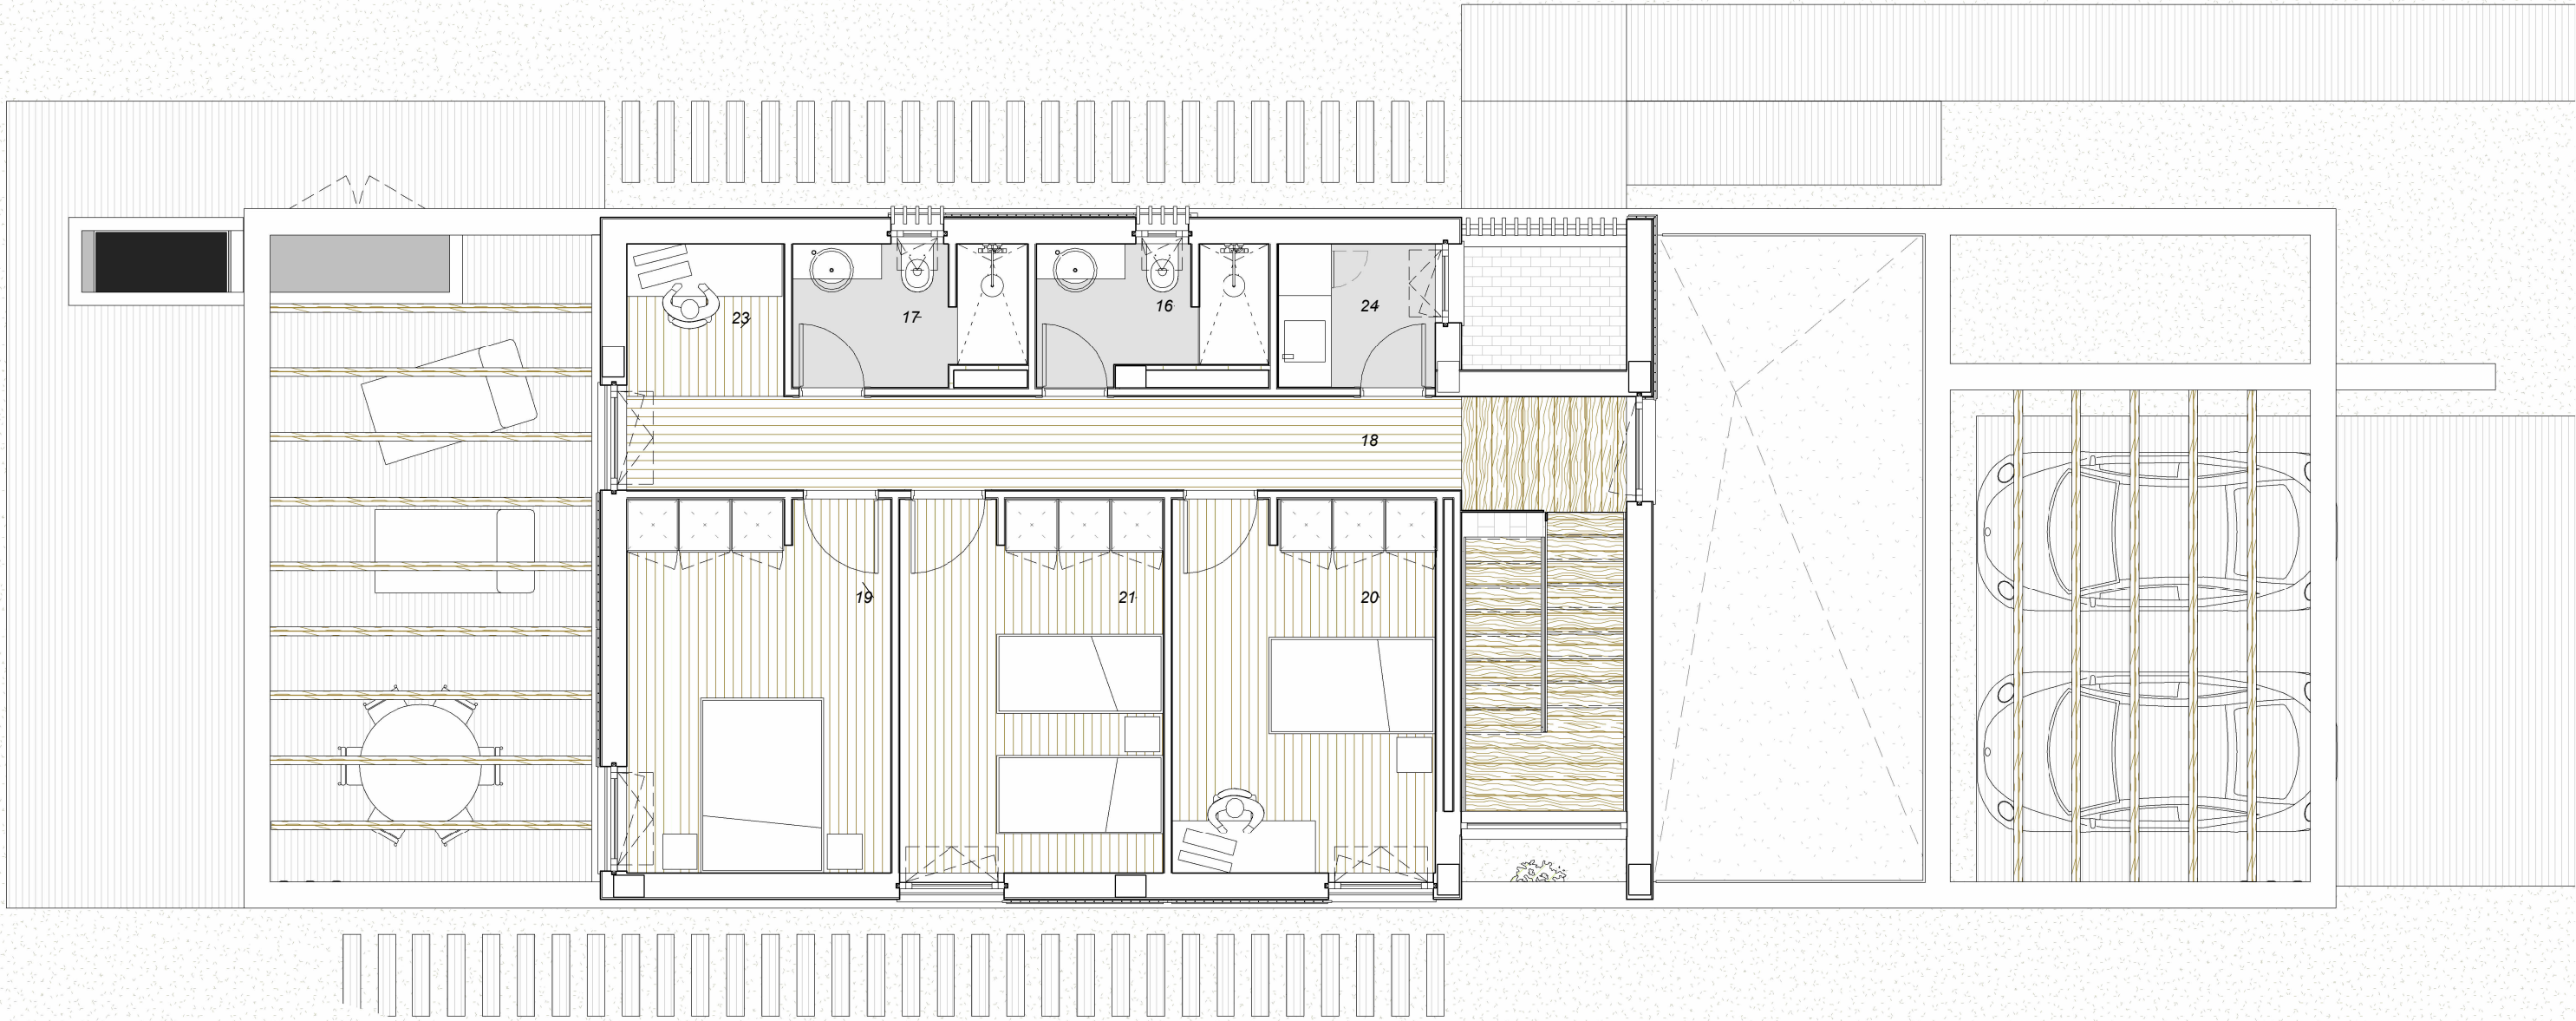

2 planta primera.
3 1 : 75

SUPERFICIES ÚTILES		
Número		SUPERFICIE UTIL COMPUTADA
planta baja		
1	acceso	1.49 m²
2	aparcamiento	2.63 m²
3	aseo	1.99 m²
4	baño 1	3.63 m²
5	cocina	13.80 m²
6	distribuidor	6.09 m²
7	dormitorio 1	11.18 m²
8	escalera y acceso	10.66 m²
9	estar comedor	40.00 m²
10	instalaciones	1.20 m²
12	porche	2.93 m²
13	ropero	3.01 m²
14	trastero	1.62 m²
15	vestidor	4.84 m²
planta baja		104.86 m²

SUPERFICIES ÚTILES		
Número		SUPERFICIE UTIL COMPUTADA
planta primera		
16	baño 2	3.85 m²
17	baño 3	4.12 m²
18	distribuidor	8.30 m²
19	dormitorio 4	13.17 m²
20	dormitorio 2	13.15 m²
21	dormitorio 3	13.15 m²
23	estudio	5.08 m²
24	lavadero	2.97 m²
planta primera		63.79 m²
168.65 m²		
SUPERFICIE CONSTRUIDA		
Nivel		S.cons. computada
planta baja		130.06 m²
planta primera		80.56 m²
		210.62 m²

VIVIENDA UNIFAMILIAR AISLADA CON PISCINA
SITUACIÓN: C/ PILAR MATEO PARCELA
M-1 BETERA (Valencia)

PLANTA PRIMERA

Escala: 1 : 75

