


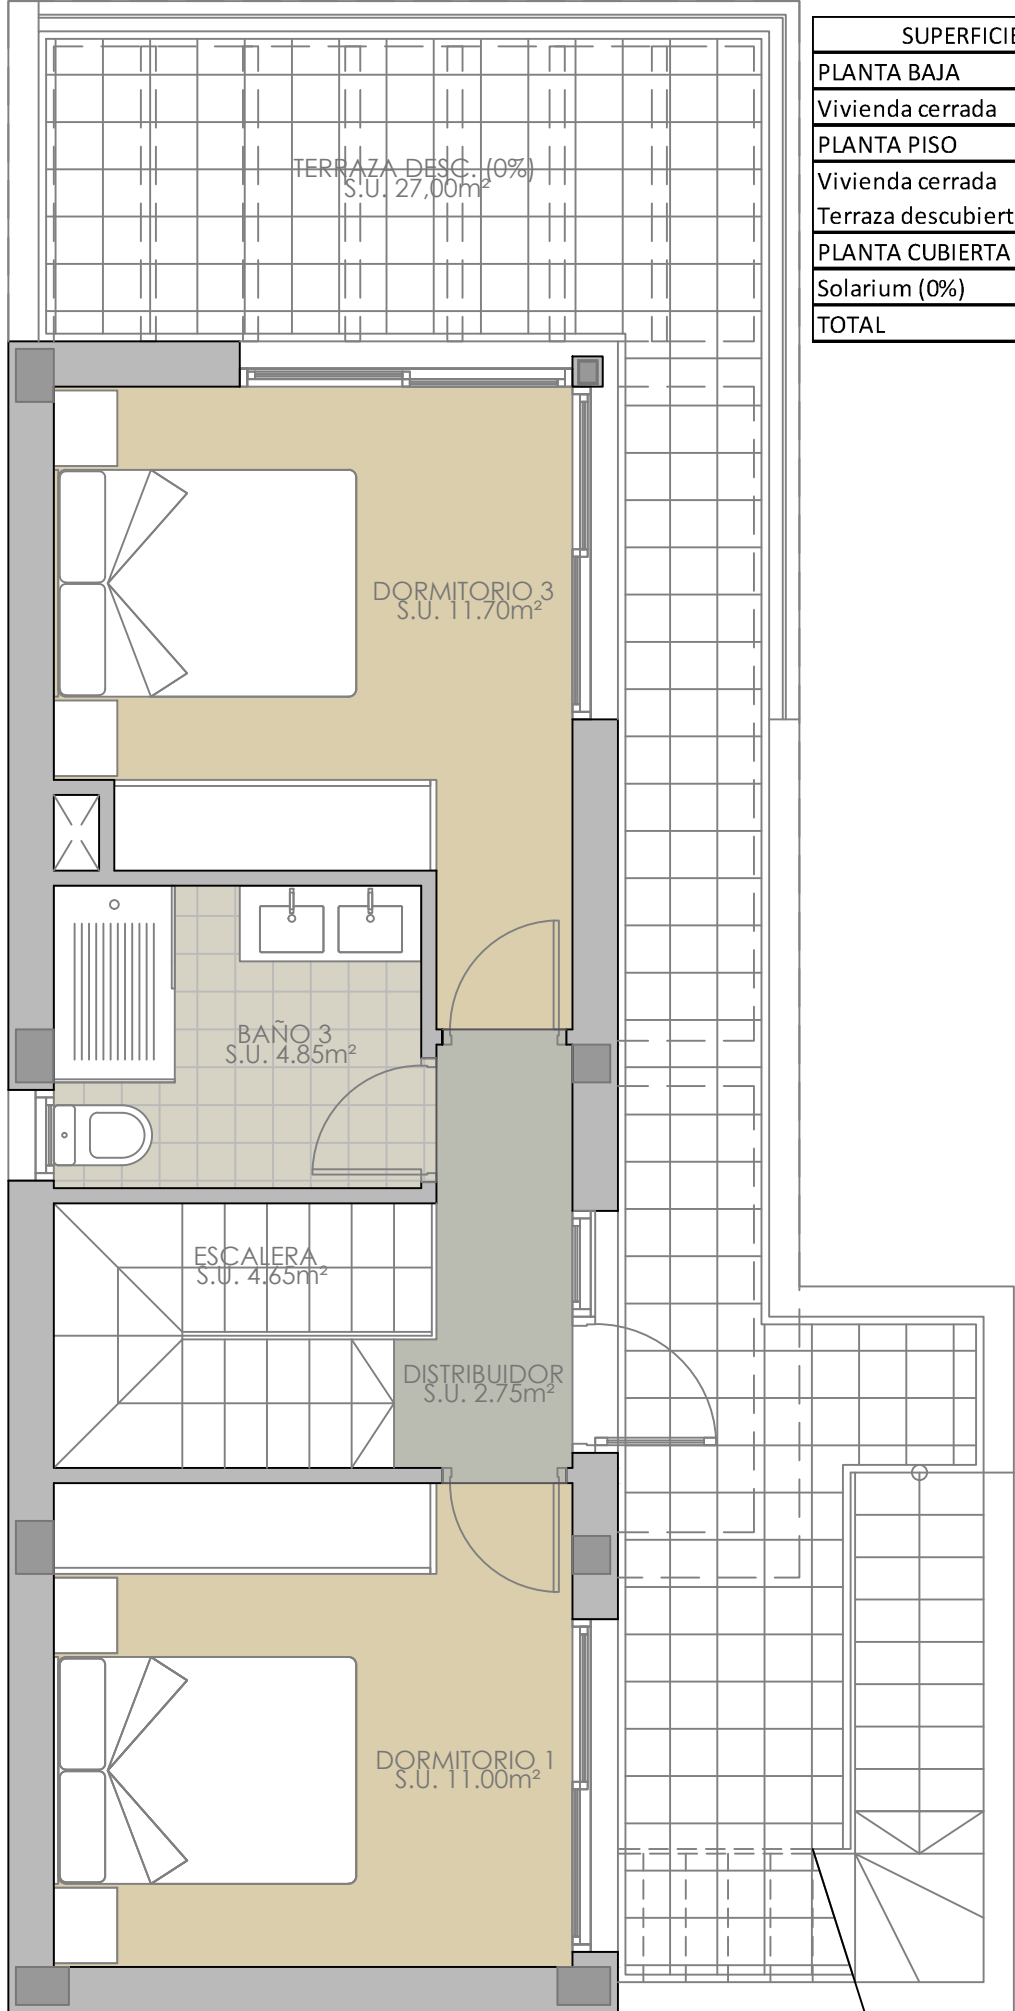

SUPERFICIES CONSTRUIDAS TOTALES	
PLANTA BAJA	
Vivienda cerrada	66,40 m ²
PLANTA PISO	
Vivienda cerrada	40,35 m ²
Terraza descubierta (0%)	27,00 m ²
PLANTA CUBIERTA	
Solarium (0%)	40,95 m ²
TOTAL	106,75 m ²

SITUACION: CL AMAPOLA, CHUMBERA, ROMERO PL POLIGONO 6 32 PP LAS LAGUNAS PARC 3.2 LOS MONTESINOS (ALICANTE)	12 VIVIENDAS ADOSADAS CON PISCINA FASE 1, DE UN CONJUNTO DE 45 VIVIENDAS.	
	PROMOTOR : PROYECTOS ALBA SALINAS S.L.	VIVIENDA 1 PLANTA PISO
		ESCALA: 1 / 50
		FECHA: JUNIO 2023