


SUPERFÍCIE CONSTRUÏDA PER HABITATGE	
PLANTA SOTERRANI	72'90 m²
ESPais COMUNITARIS	31'90 m²
PLANTA BAXXA	72'30 m²
PLANTA PRIMERA	59'40 m²
TOTAL PER HABITATGE	235'90 m²




SITUACIÓ



VISTA AÈREA

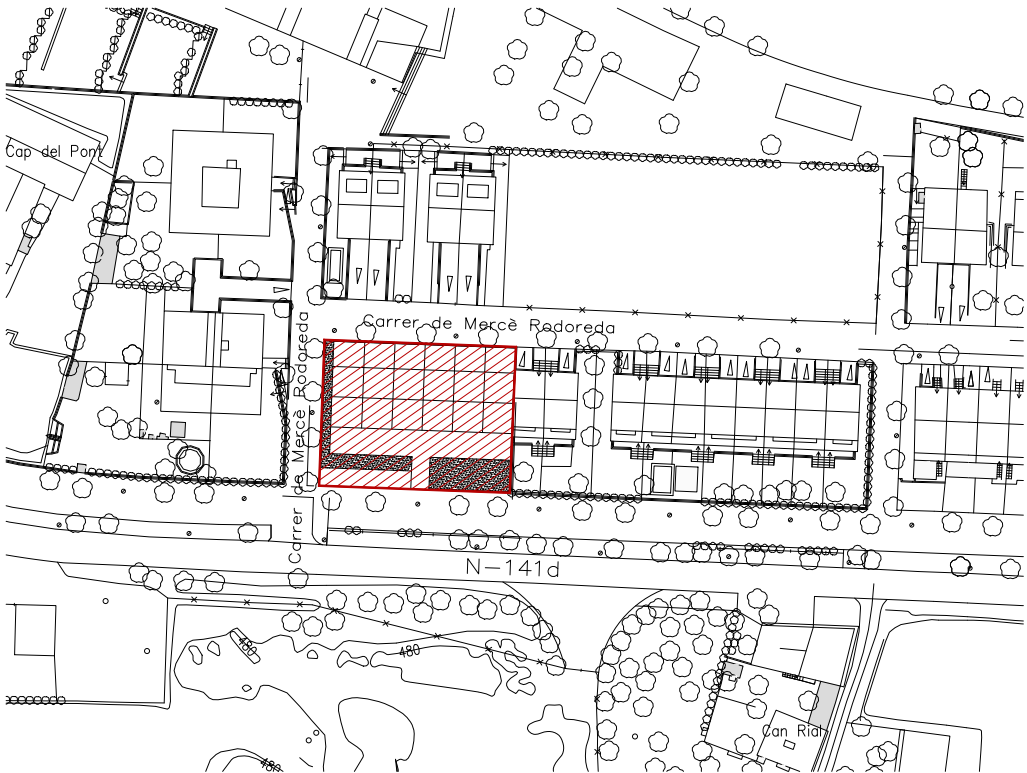

EMPLAÇAMENT
1/1500

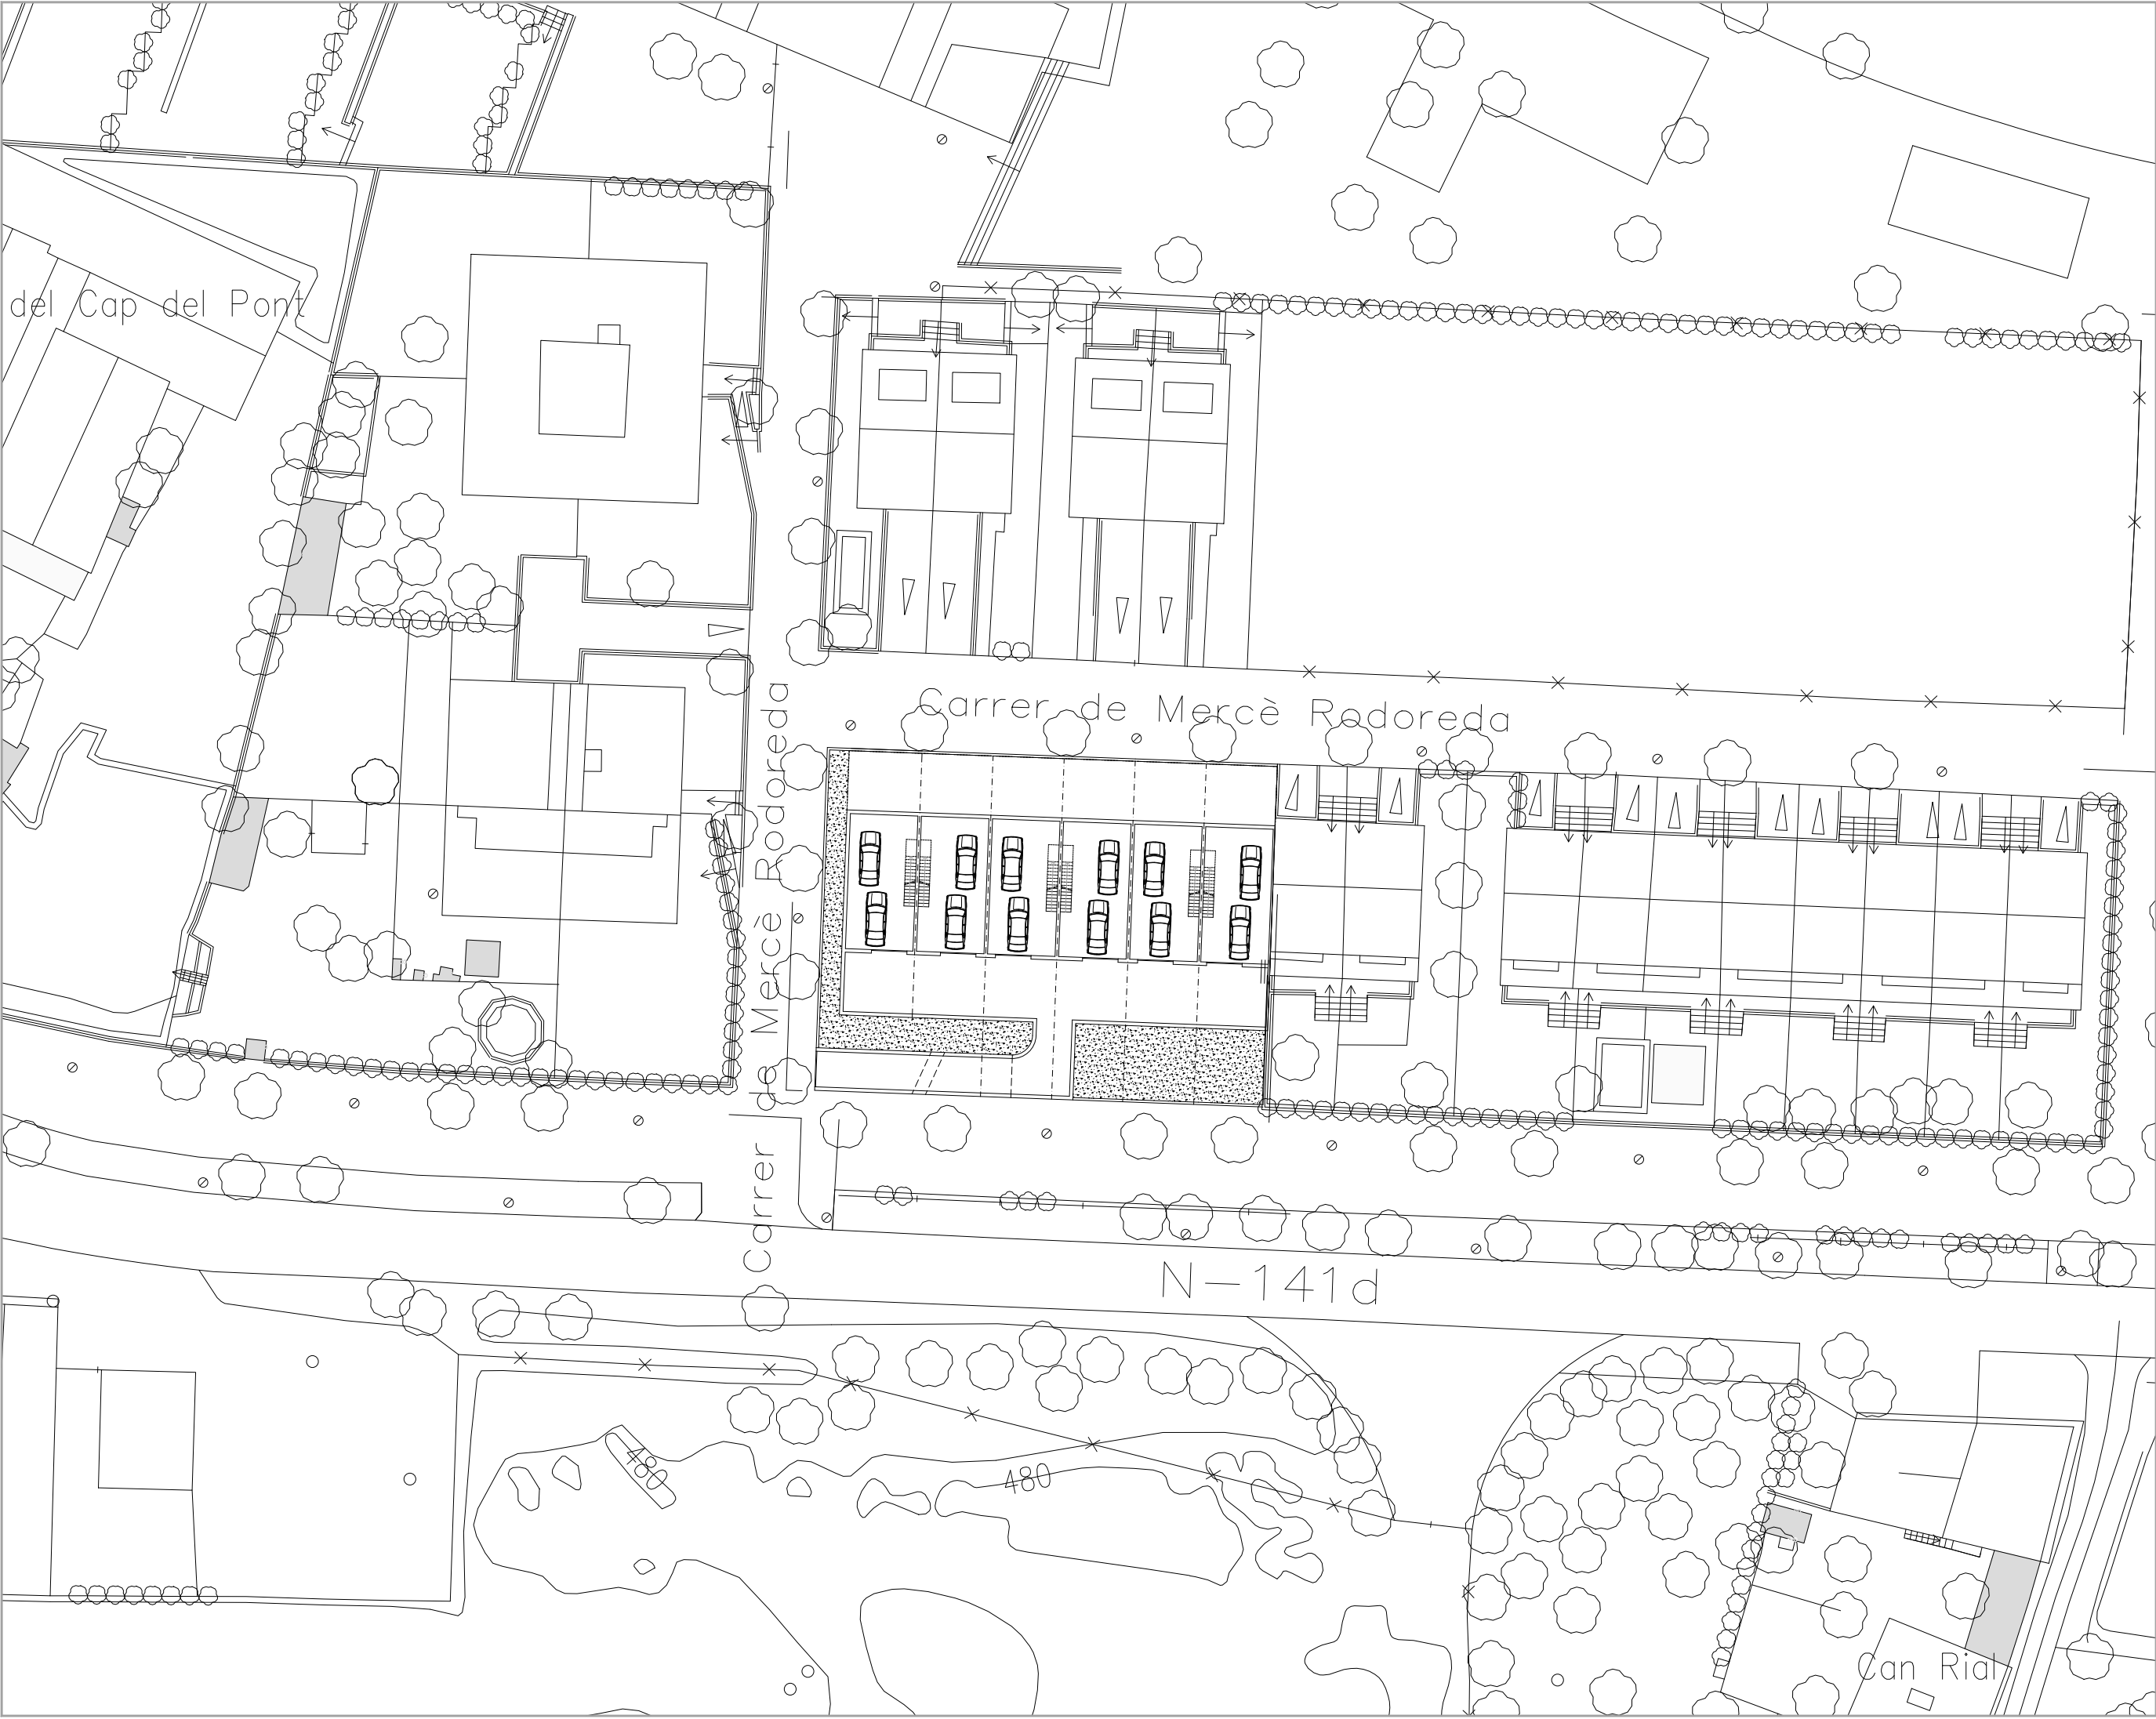

SUPERFÍCIE CONSTRUÏDA PER HABITATGE	
PLANTA SOTERRANI	7290 m²
ESPais COMUNITARIS	3190 m²
PLANTA BADA	7230 m²
PLANTA PRIMERA	5940 m²
TOTAL PER HABITATGE	23590 m²

AVANTPROJECTE DE SIS HABITATGES
AL CARRER MERCÈ RODOREDÀ DE VIC

SEGALÉS CARRERA S.L.P.
Carrer SANT PERE, 84 08000 VIC
jsegales@ccac.net / Tel. 938.884.529

SE
G
A
L
É
S
C
A
R
R
E
R
A

PLANO

EMPLAÇAMENT


DATA

JUNY 2026

ESCALA

1:500



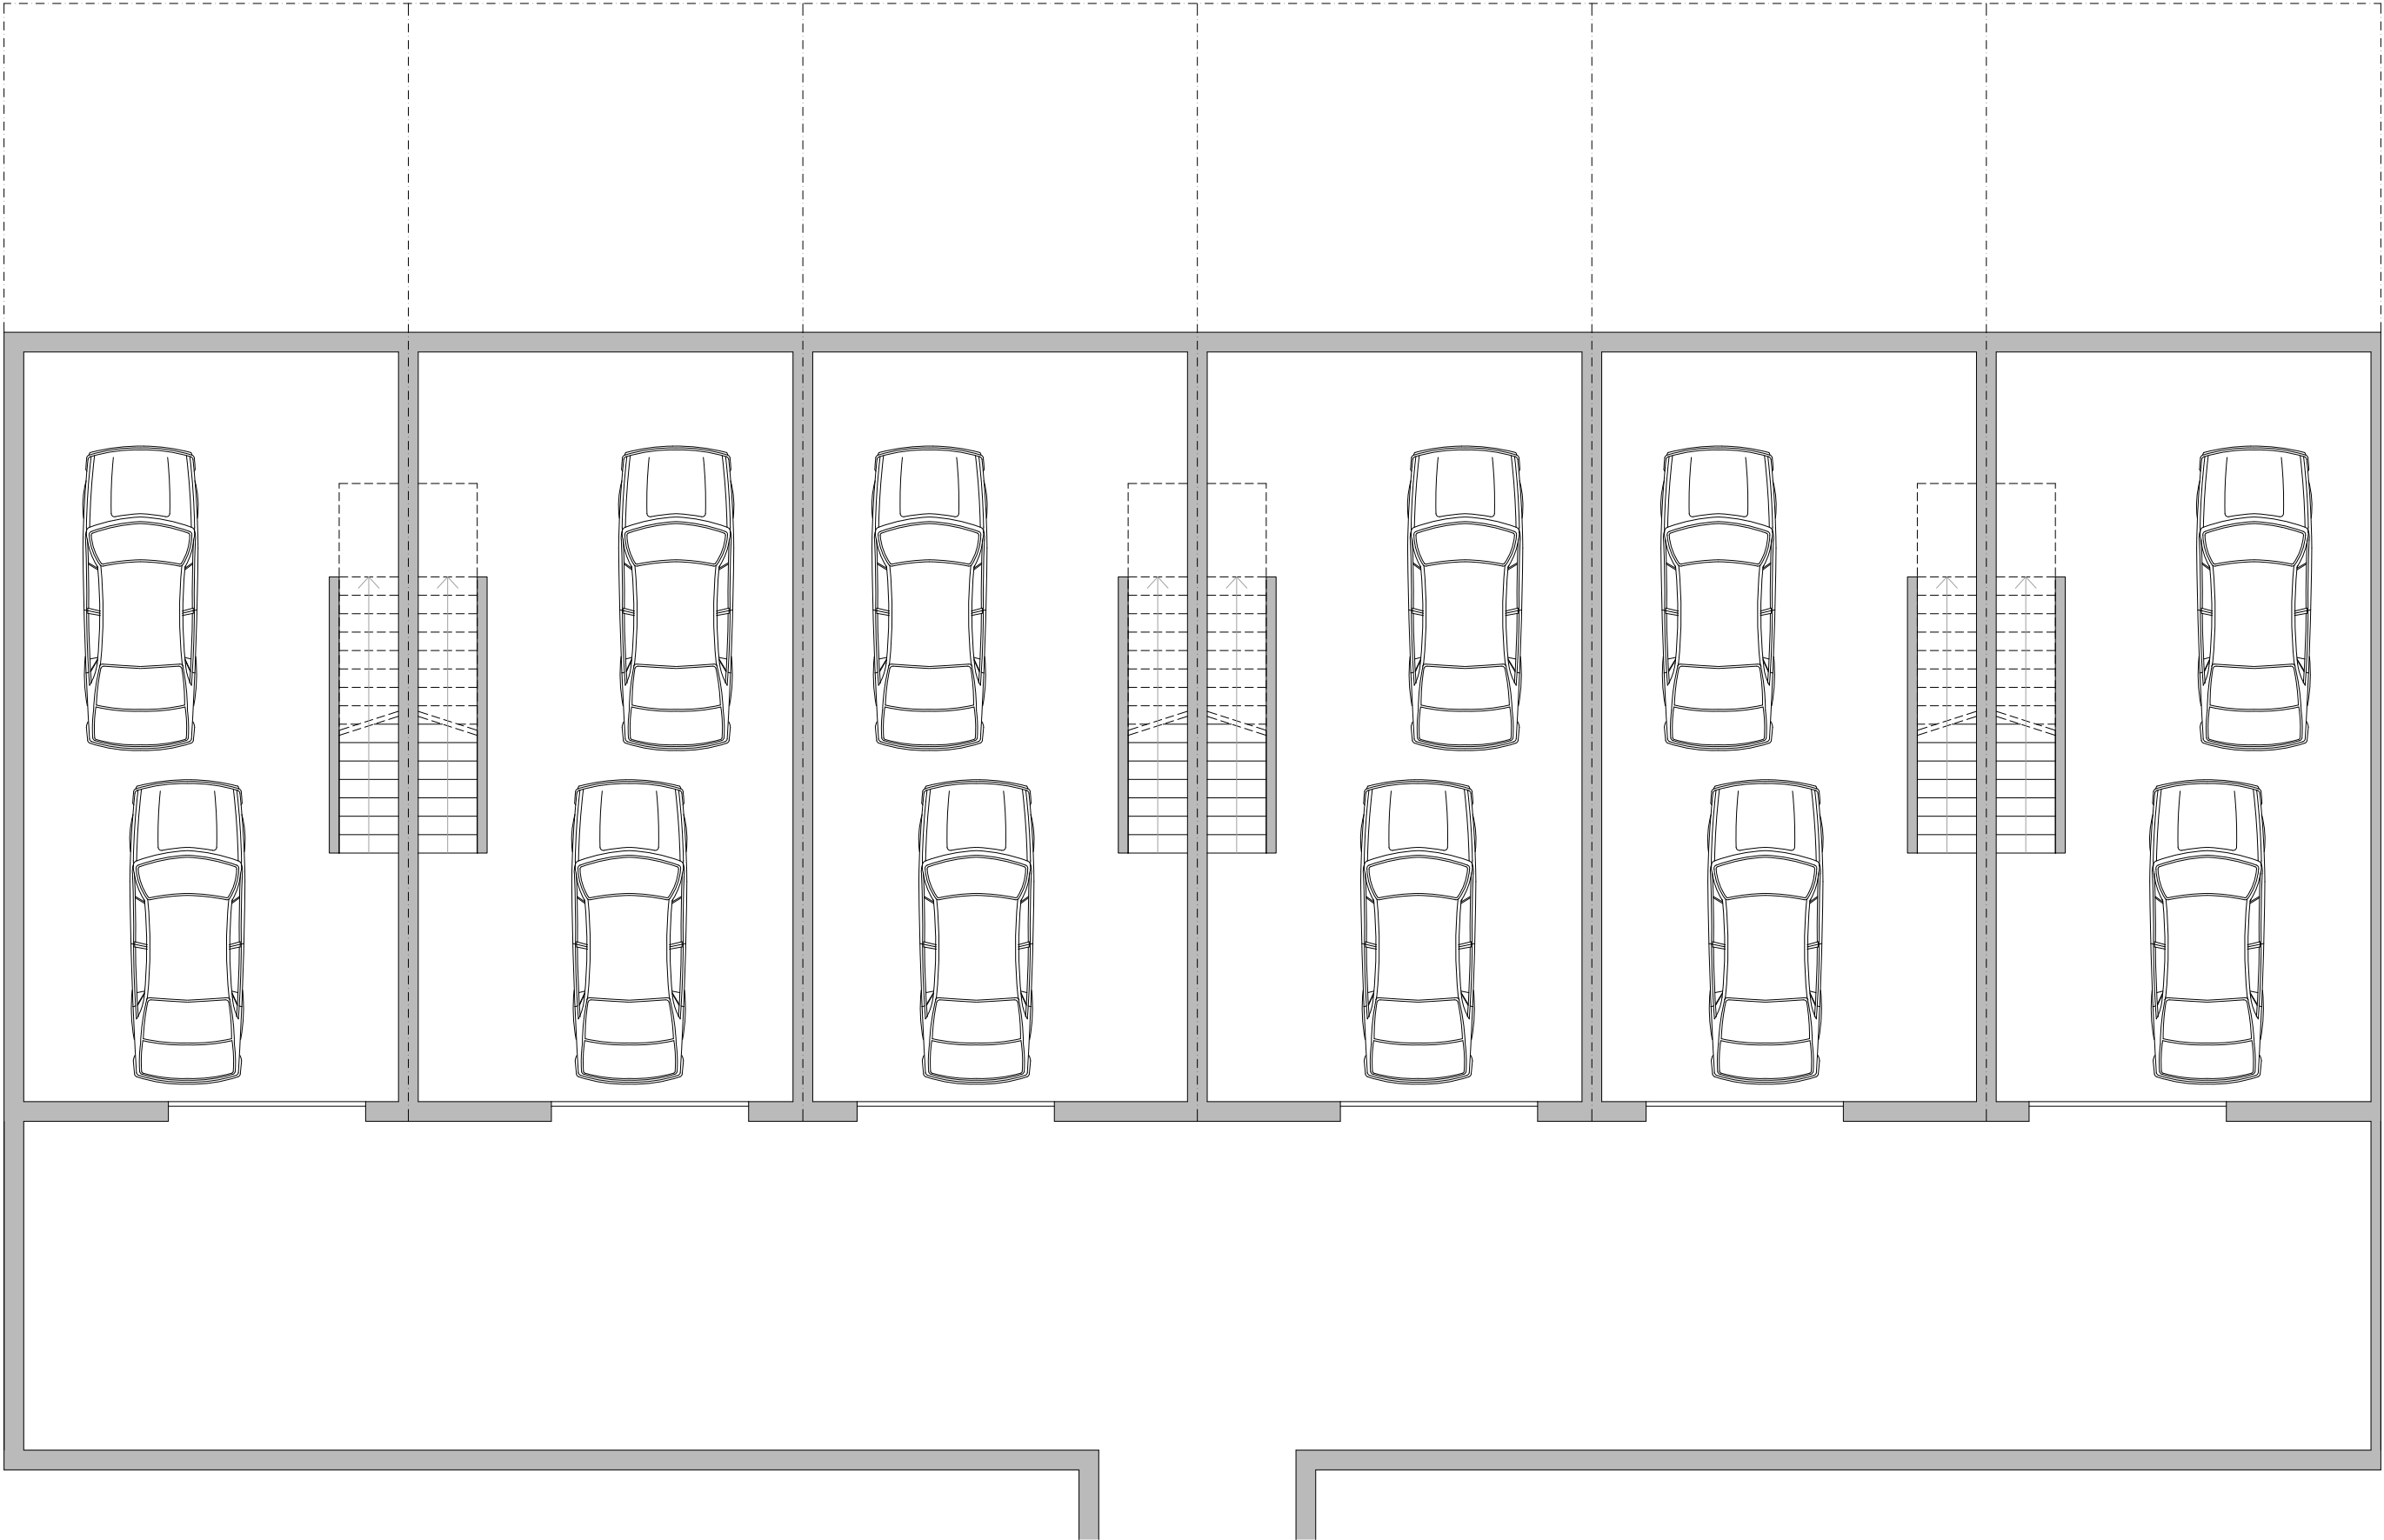


SUPERFÍCIE CONSTRUÏDA PER HABITATGE	
PLANTA SOTERRANI	7290 m²
ESP AIS COMUNITARIS	3190 m²
PLANTA BAIXA	7230 m²
PLANTA PRIMERA	5940 m²
TOTAL PER HABITATGE	23590 m²

AVANTPROJECTE DE SIS HABITATGES
AL CARRER MERCÈ RODOREDA DE VIC

SEGALÉS CARRERA S.L.P.
Carrer SANTI PERE, 41 08030 VIC
jsegales@rccac.net / Tel. 938.884.529

S E G A L É S
C A R R E R A

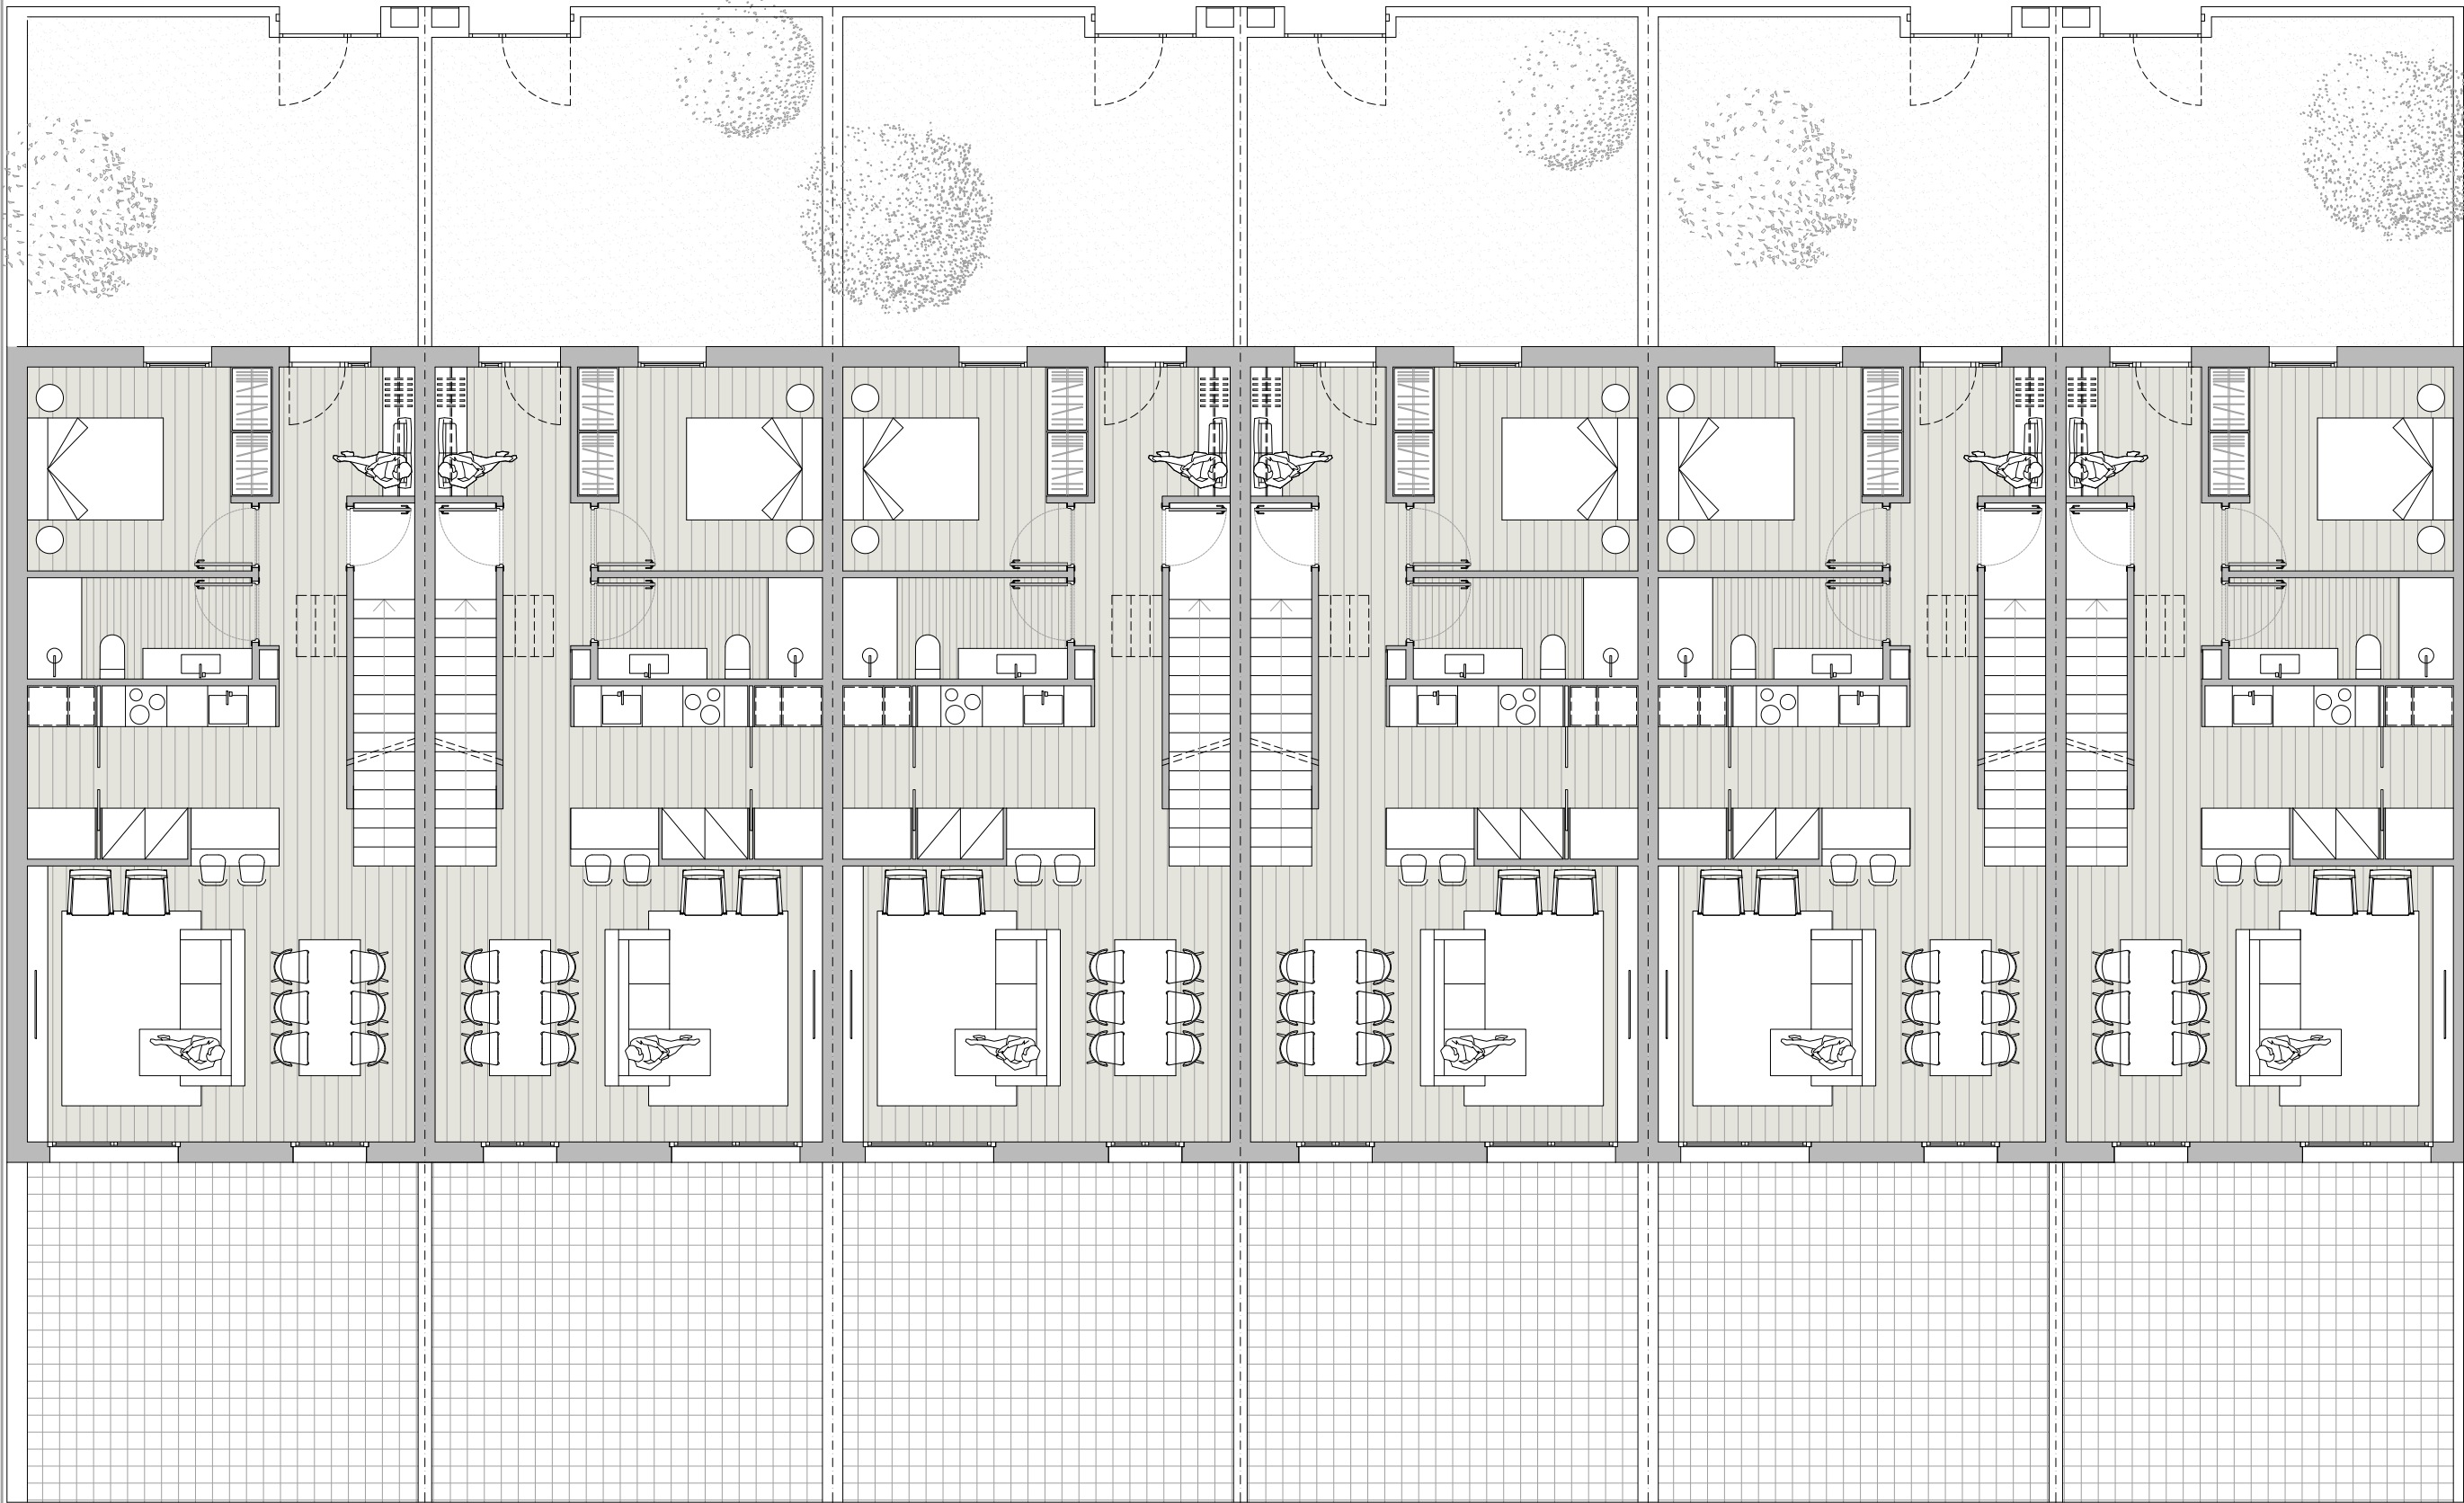

SUPERFÍCIE CONSTRUÏDA PER HABITATGE	
PLANTA SOTERRANI	7290 m²
ESP AIS COMUNITARIS	3190 m²
PLANTA BADA	7230 m²
PLANTA PRIMERA	5940 m²
TOTAL PER HABITATGE	23590 m²

AVANTPROJECTE DE SIS HABITATGES
AL CARRER MERCÈ RODOREDA DE VIC

SEGALÉS CARRERA S.L.P.
Carrer SANT PERE, 84 08008 VIC
jsegales@seca.cat / Tel. 938.894.529


S E G A L É S
C A R R E R A

PLANO:
PLANTA BADA

DATA: JUNY 2026

ESCALA: 1:100

SUPERFÍCIE CONSTRUÏDA PER HABITATGE	
PLANTA SOTERRANI	7290 m²
ESP AIS COMUNITARIS	3190 m²
PLANTA BAIXA	7230 m²
PLANTA PRIMERA	5940 m²
TOTAL PER HABITATGE	
	23590 m²

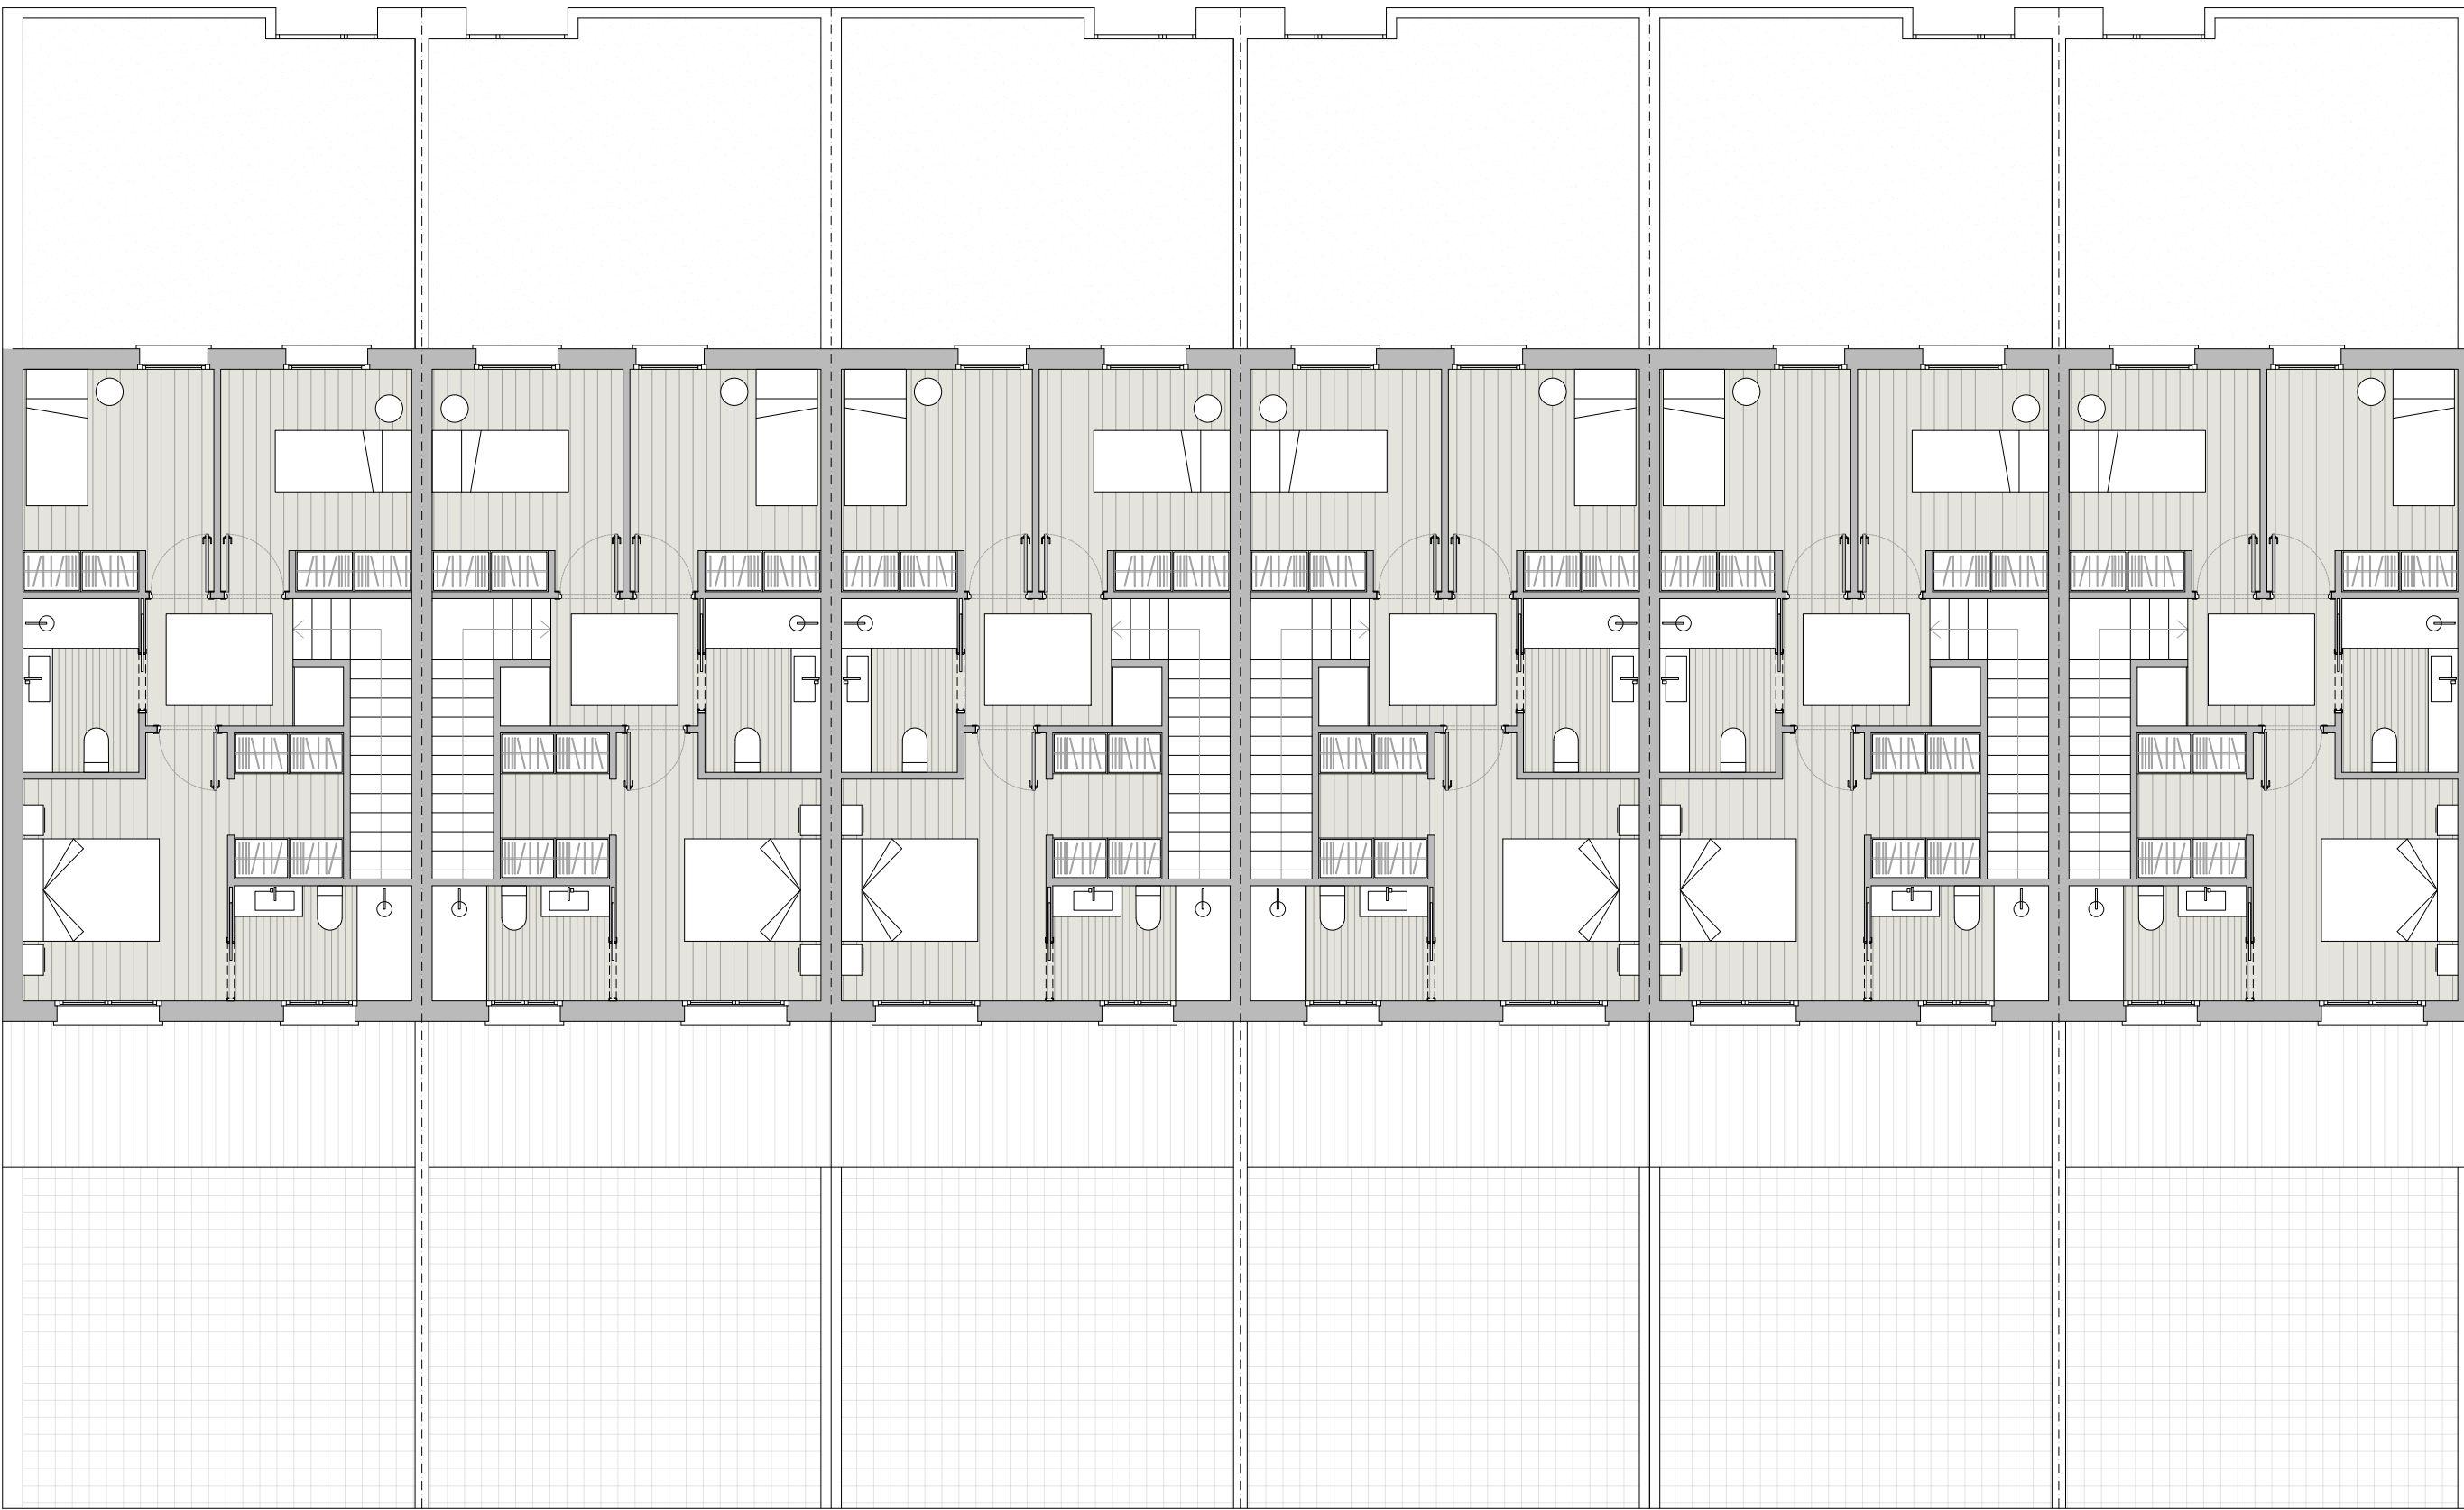

AVANTPROJECTE DE SIS HABITATGES
AL CARRER MERCÈ RODOREDA DE VIC


SEGALÉS CARRERA S.L.P.
Carrer SANT PERE, 94 08500 VIC
Jsegales@ccac.net / Telf. 938.894.529

S E G A L É S
C A R R E R A

PLANO:
PLANTA PRIMERA

DATA:
JUNY 2026

ESCALA:
1:100

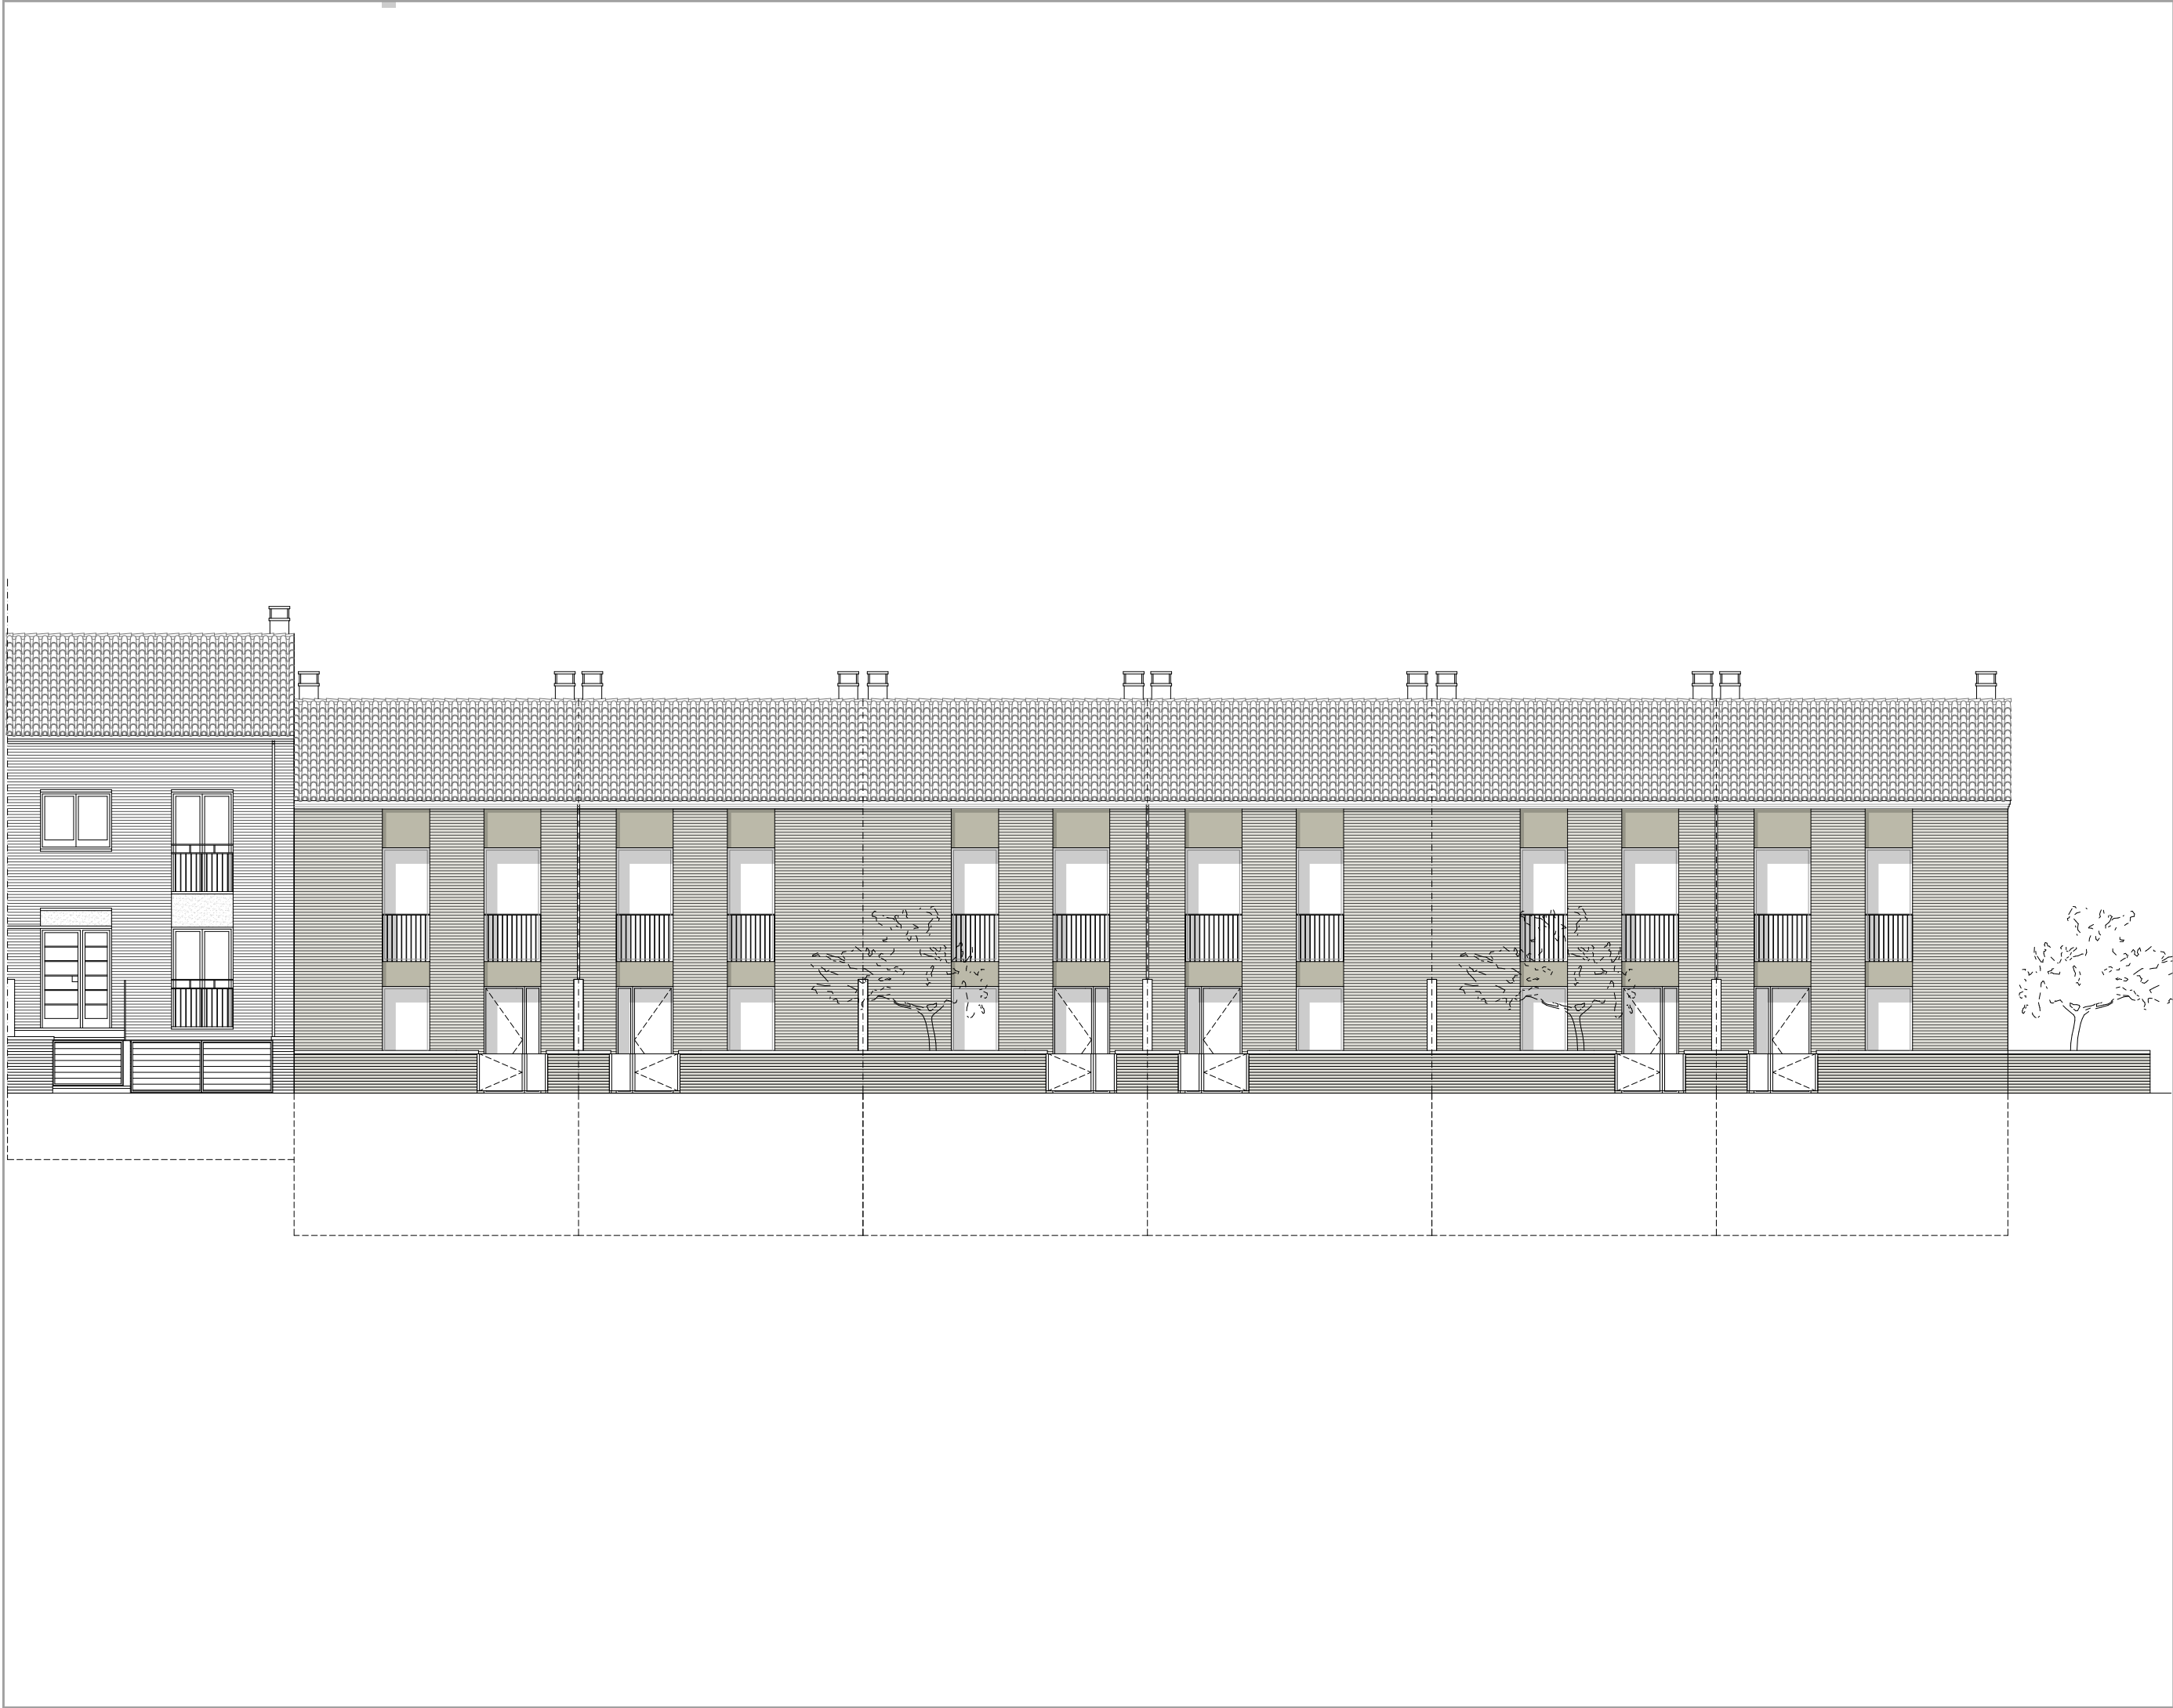

SUPERFÍCIE CONSTRUÏDA PER HABITATGE	
PLANTA SOTERRANI	7290 m²
ESPais COMUNITARIS	3190 m²
PLANTA BAdXA	7230 m²
PLANTA PRIMERA	5940 m²
TOTAL PER HABITATGE	23590 m²

