


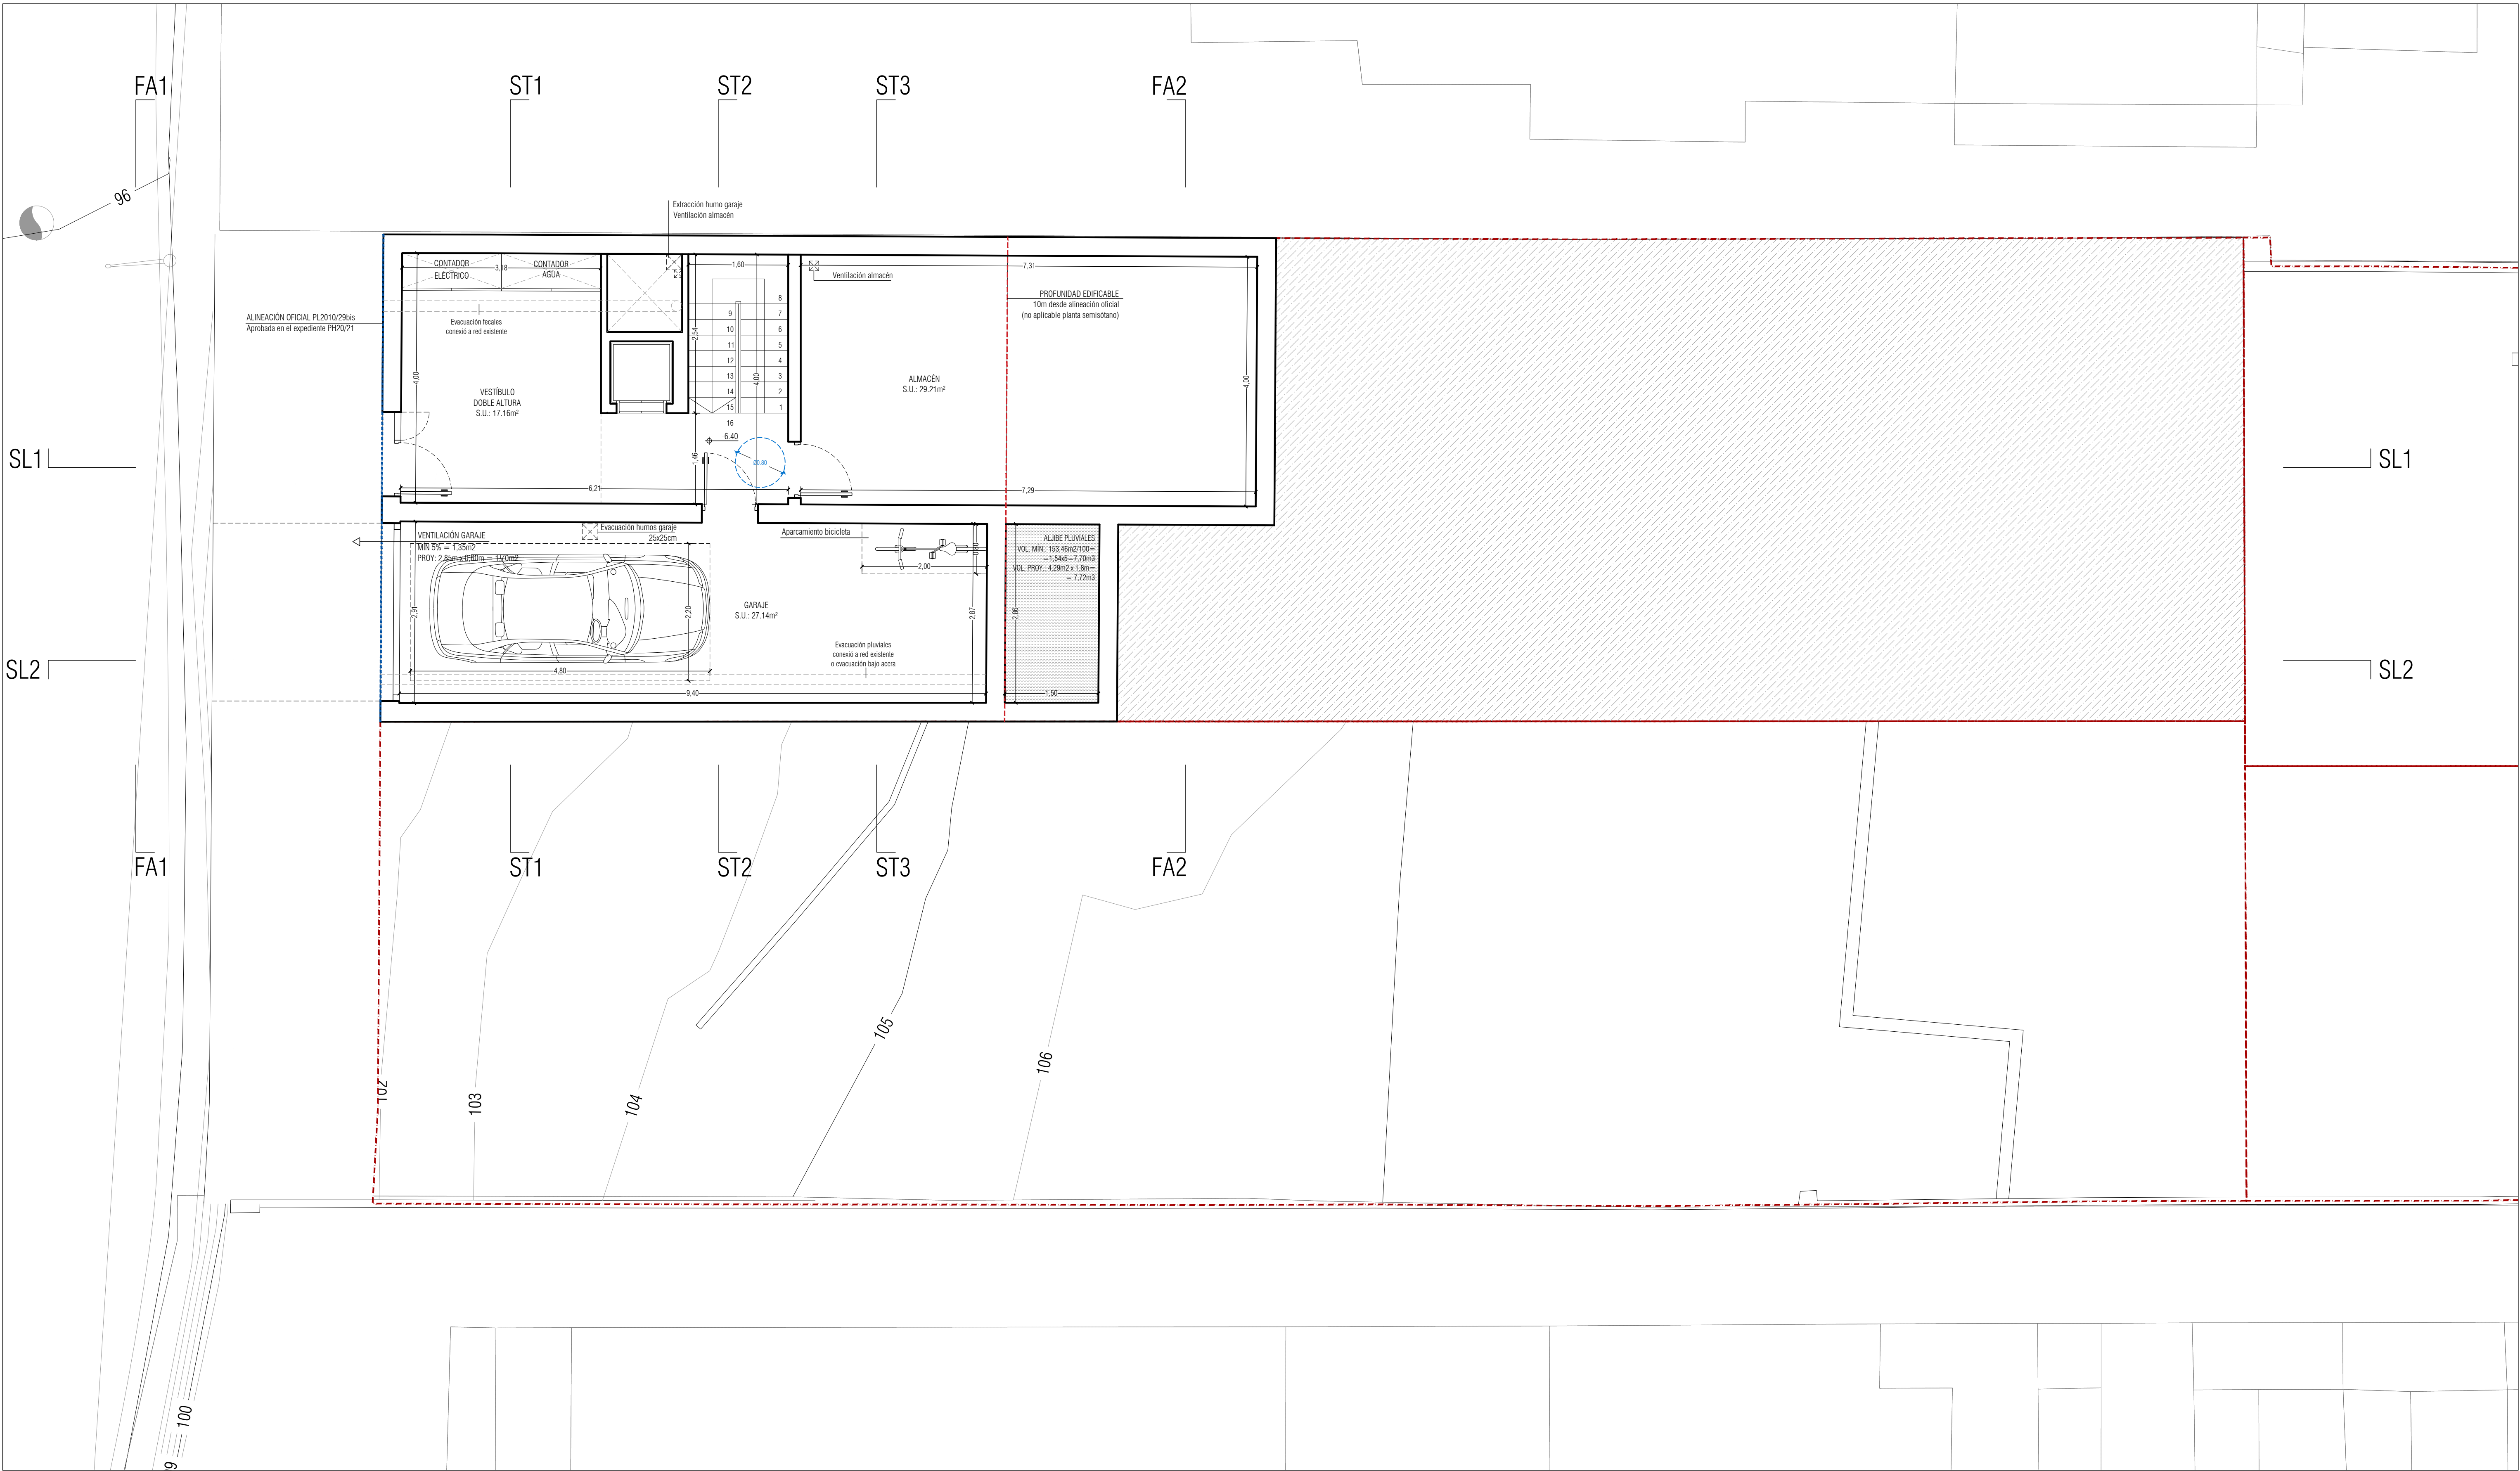

SUPERFICIES		
	CONSTR.	EDIFIC.
PLANTA SEMISÓTANO -2	0.00	0.00
-Superficie construida	97,66	0.00
PLANTA SEMISÓTANO -1		
-Superficie construida	60,82	0.00
PLANTA BAJA		0.00
-Superficie construida	77,88	77.88
PLANTA PRIMERA		0.00
-Superficie construida	77,88	77.88
PLANTA AZOTEA		0.00
-Superficie construida	13,30	0.00
TOTAL	327.54	155.76

 PLANTA SEMISÓTANO -2
Superficie Construida: 97,66m²
Superficie de parcela 231.34m²

CONDICIONES HIGIÉNICAS Y NORMAS DE HABITABILIDAD CUMPLIMIENTO REQUISITOS Y ANEXOS RD 145/1997 Y 20/2007									
	SUP.	SUP.	DIAM.	DIAM.	ALT.	ALT.	ILUM.	ILUM.	VEH.
		MH	MH	MH		MH		MH	MH
Planta Semisótano -2									
Vestíbulo	17,16	-	≥0,80	0,80	2,50	2,30	-	-	-
Garaje	27,14	-	≥2,40	-	2,50	-	-	-	-
Almacén	29,23	-	≥2,40	-	2,50	-	-	-	-
Planta Semisótano -1									
Distribuidor	4,90	-	≥0,80	0,80	2,50	2,30	-	-	-
Almacén	27,14	-	≥2,40	-	2,50	-	-	-	-
Altillo	13,23	-	≥2,40	-	2,50	-	-	-	-
Planta Baja									
Distribuidor	6,07	-	≥0,80	0,80	2,20	2,30	-	-	-
Dormitorio 1	11,45	10,00	≥2,40	2,40	2,50	2,50	5,20	1,15	2,80
Vestidor	3,43	-	-	-	-	-	-	-	0,58
Baño 1	5,43	2,00	≥1,40	1,40	2,20	2,30	-	-	325mm
Dormitorio 2	12,09	10,00	≥2,40	2,40	2,50	2,50	5,30	1,20	2,80
Baño 2	5,27	2,00	≥1,40	1,40	2,20	2,30	-	-	325mm
Dormitorio 3	10,52	10,00	≥2,40	2,40	2,50	2,50	4,40	1,30	2,20
Vestidor	5,31	-	-	-	-	-	-	-	-
Planta Baja									
Espejo-Corredor-Cocina	42,83	22,80	≥2,40	2,40	2,50	2,50	13,80	4,20	6,30
Distribuidor	2,57	-	≥0,80	0,80	2,20	2,30	-	-	-
Alcoba	2,06	1,30	≥0,80	0,80	2,20	2,30	-	-	325mm
Dormitorio 4	9,19	6,00	≥1,80	1,80	2,50	2,50	5,30	0,92	2,80
Total	232,78								

VIVIENDA UNIFAMILIAR Y PISCINA
CARRER DEL TRAMVIA 31a. GÉNOVA. T.M. DE PALMA DE MALLORCA

P. BÁSICO Y DE EJECUCIÓN

ESCALA 1/50

EXP. H-192_31a

PLANO: P04

FECHA: JUNIO 2024

REVISIÓN

MODIFICACIÓN



ENRIQUE SERVERA AGUSTÍ

PLANO
ESTADO PROYECTO
PLANTA SEMISÓTANO

PROMOTOR
ANTONIO TUR GARCÍA