


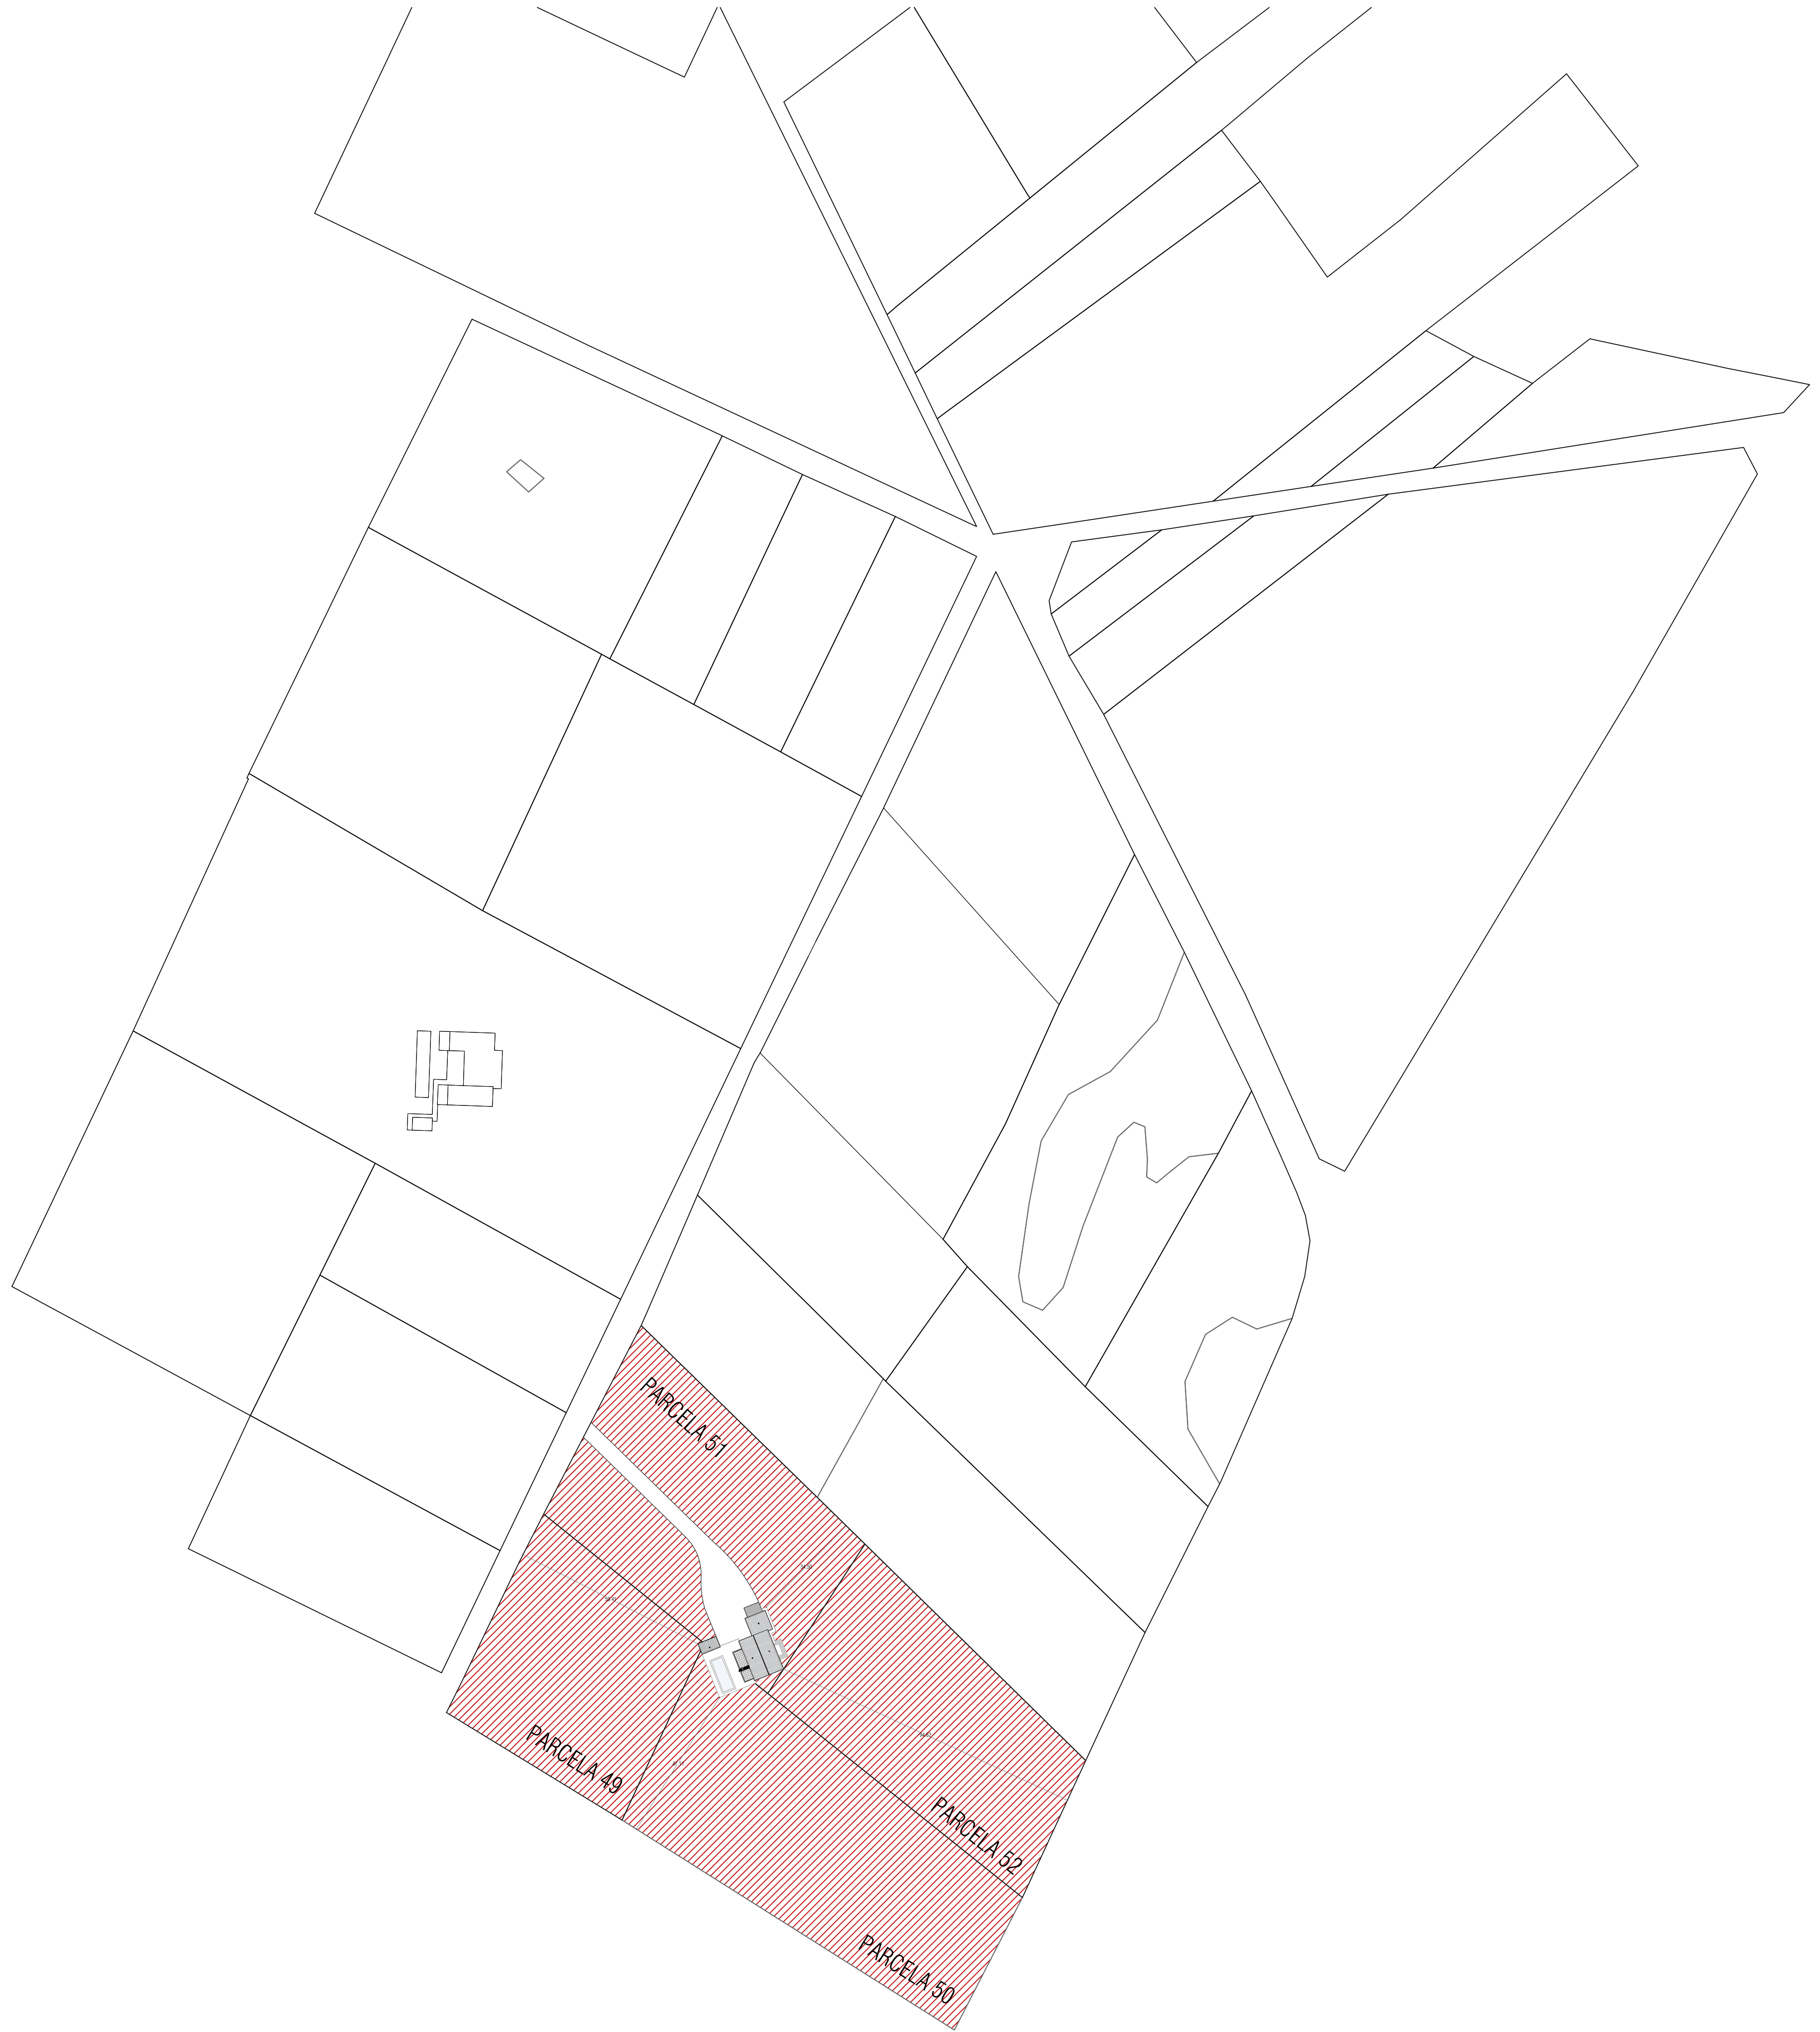

PROYECTO BÁSICO DE
VIVIENDA UNIFAMILIAR AISLADA
Y ADICIÓN DE PISCINA


Emplazamiento
PARCELA 49, 50, 51, 52 POLÍGONO 006
SANTANYÍ, ISLAS BALEARES
Promotor
PROMOCIONES LOBOS SON OMS S.L.

Plano
ESTADO ACTUAL
PLANO EMPLAZAMIENTO

Escala
ESCALA 1/1000
Nº de plano
01

Fecha
ABRIL 2025

ARQUITECTO - CARLOS VILLALONGA RODAS

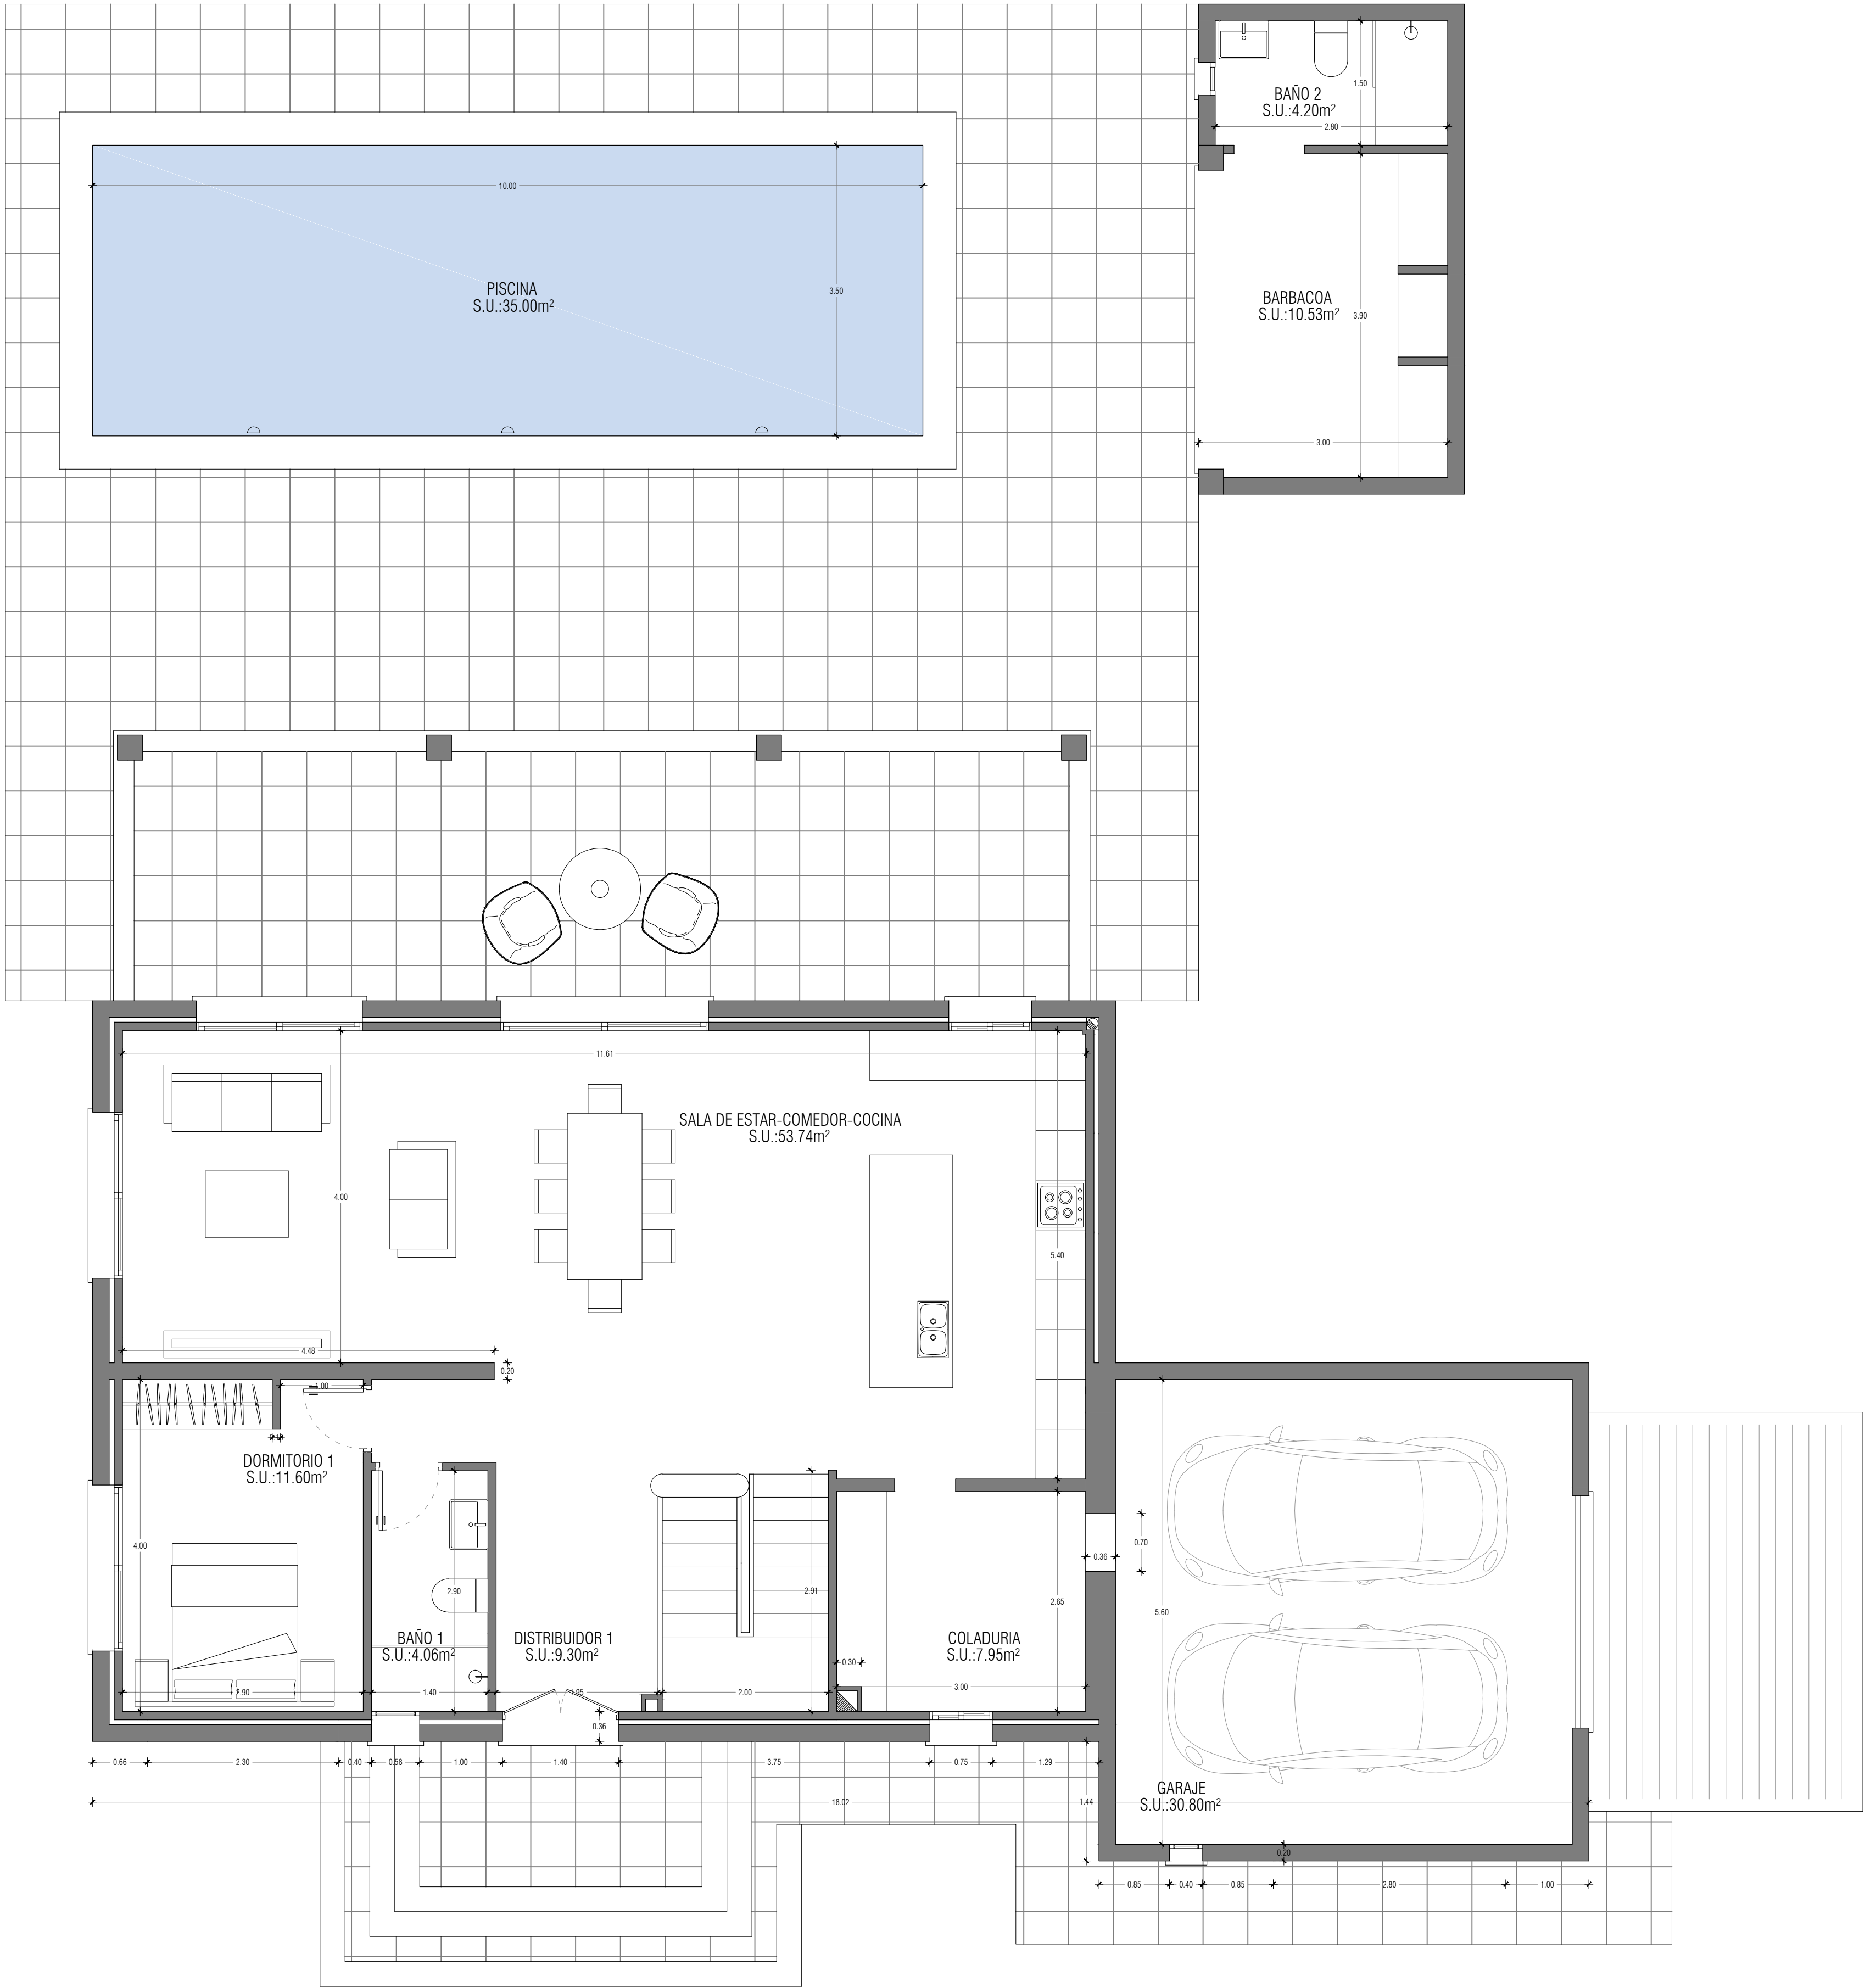

PROYECTO BÁSICO DE
VIVIENDA UNIFAMILIAR AISLADA
Y ADICIÓN DE PISCINA

Emplazamiento
PARCELA 49, 50, 51, 52 POLÍGONO 006
SANTANYÍ, ISLAS BALEARES
Promotor
PROMOCIONES LOBOS SON OMS S.L.

Plano
ESTADO PROYECTADO
PLANTA BAJA

Escala
ESCALA 1/50
Nº de plano

Fecha
ABRIL 2025

ARQUITECTO - CARLOS VILLALONGA RODAS



PROYECTO BÁSICO DE
VIVIENDA UNIFAMILIAR AISLADA
Y ADICIÓN DE PISCINA

Emplazamiento
PARCELA 49, 50, 51, 52 POLÍGONO 006
SANTANYÍ, ISLAS BALEARES
Promotor
PROMOCIONES LOBOS SON OMS S.L.


Plano
ESTADO PROYECTADO
PLANTA PRIMERA

Escala
ESCALA 1/50
Nº de plano

Fecha
ABRIL 2025

03

ARQUITECTO - CARLOS VILLALONGA RODAS

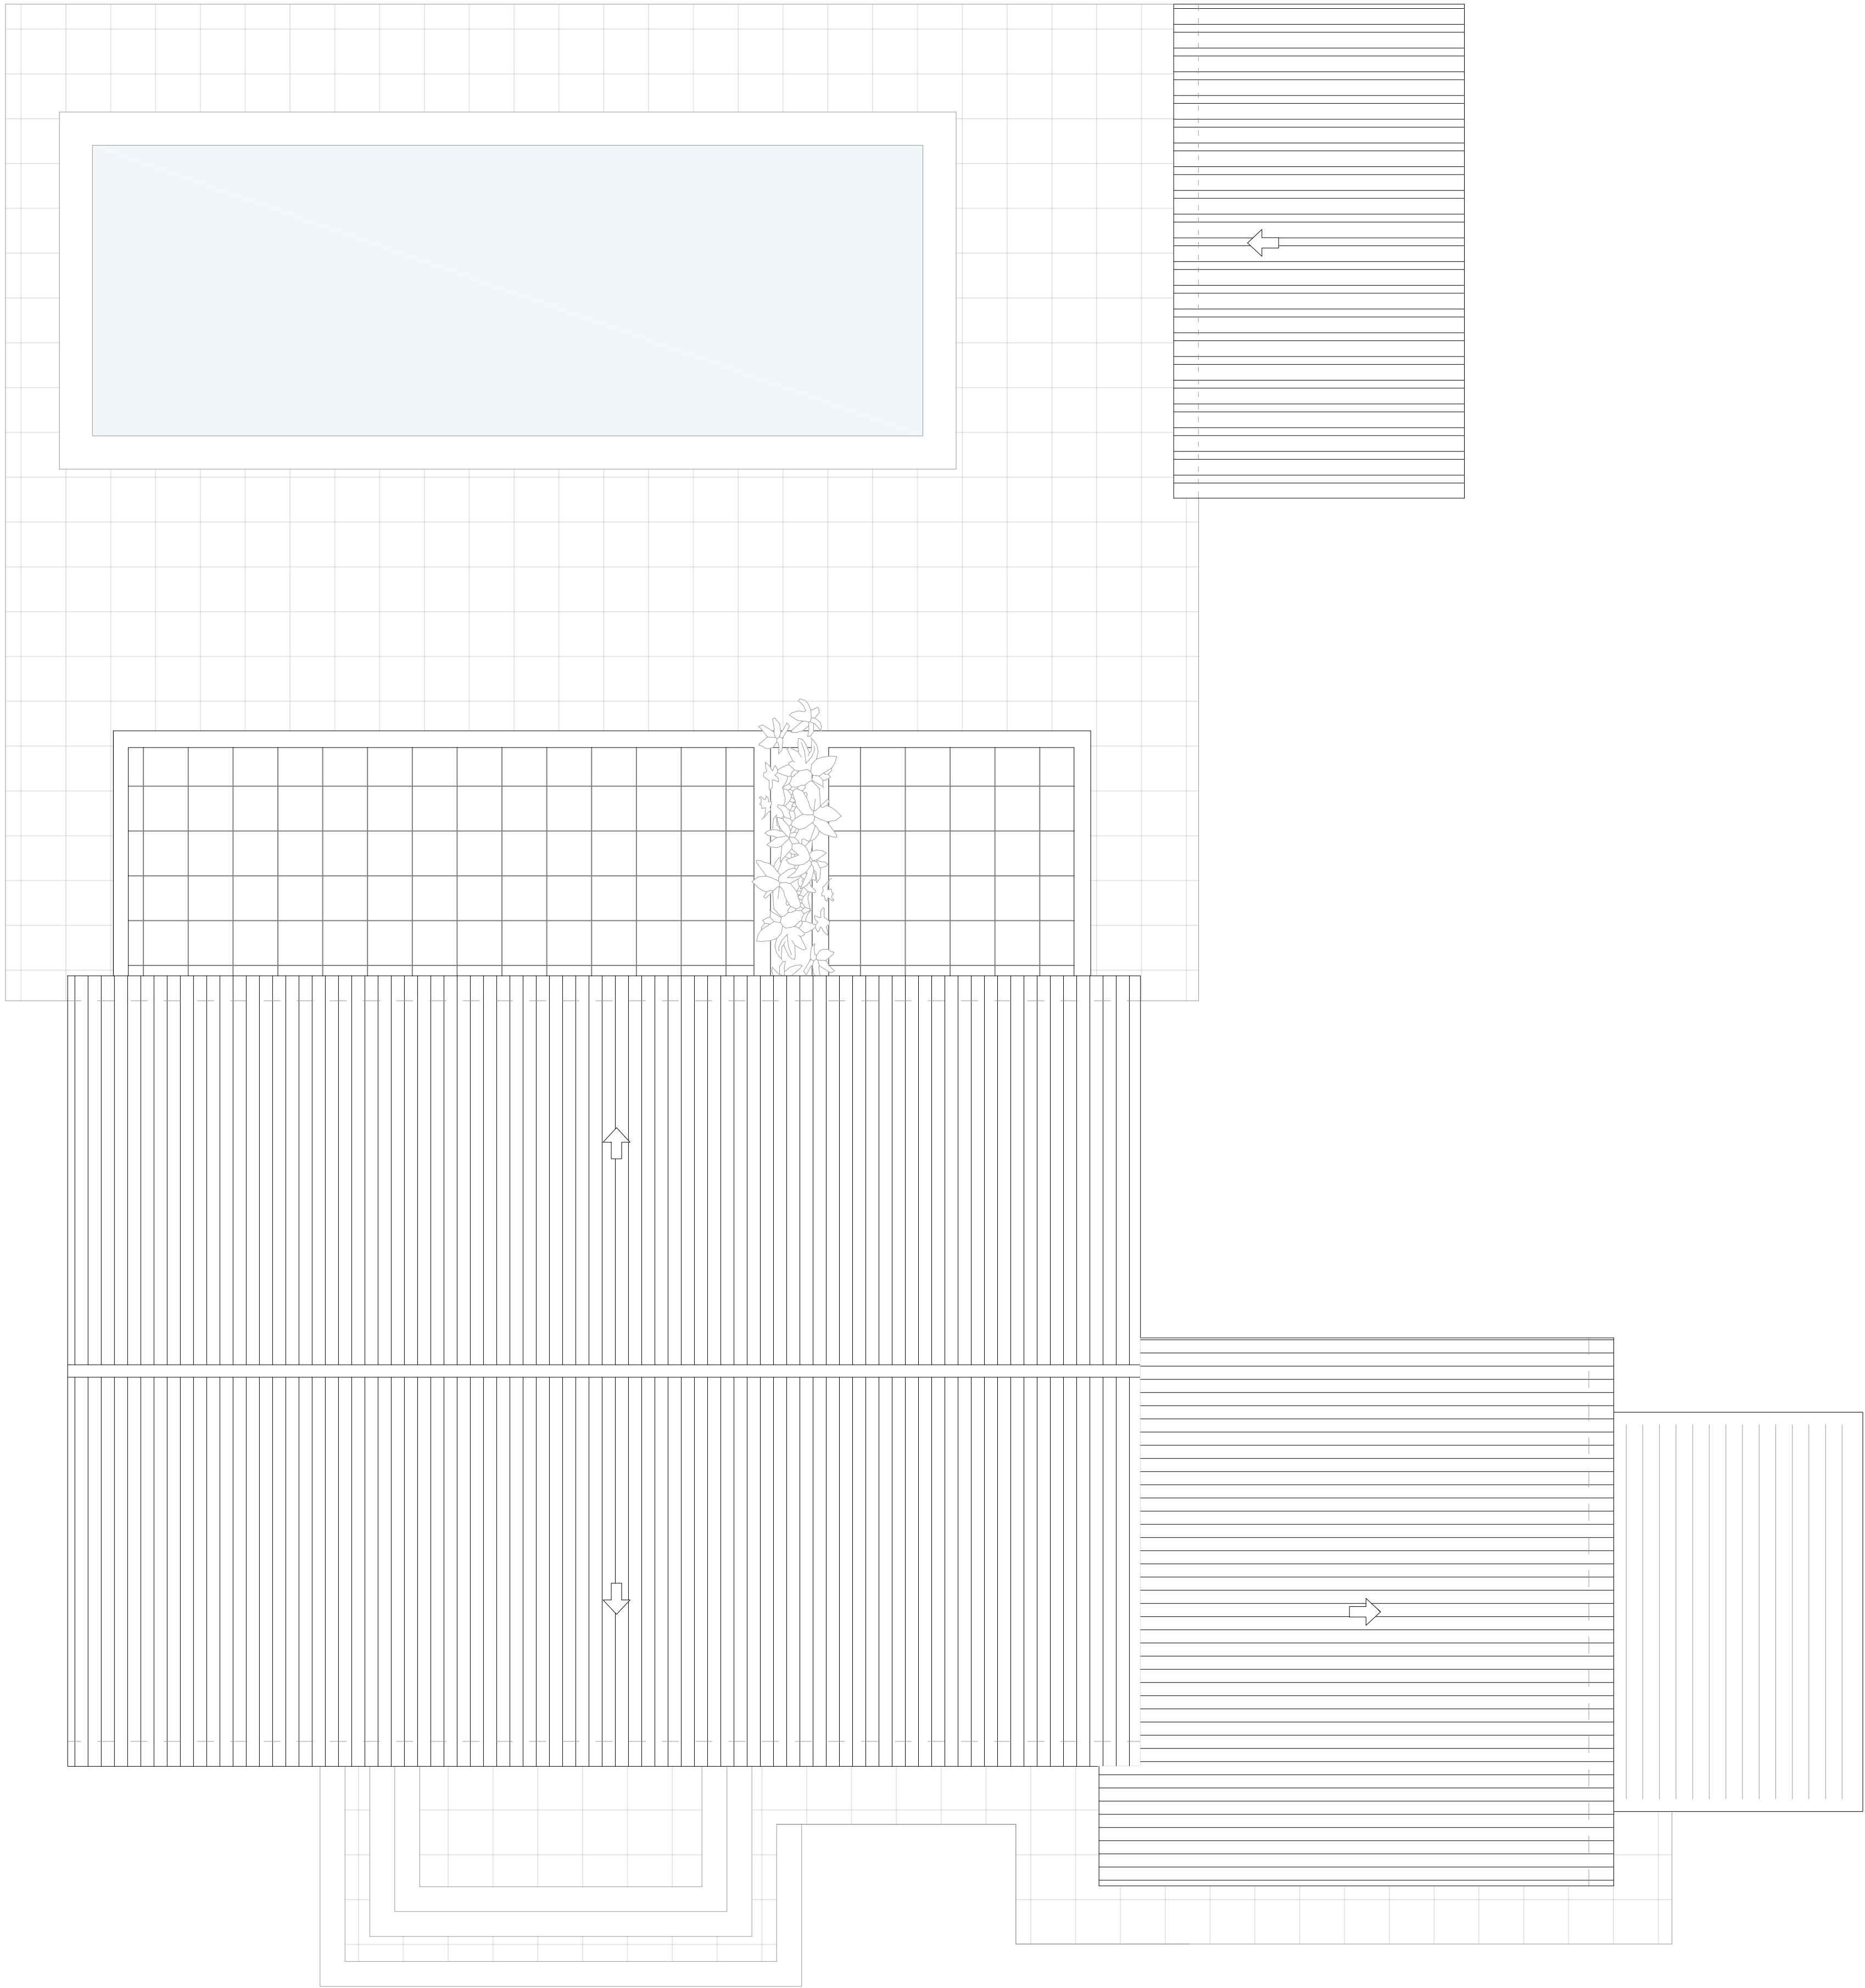




PROYECTO BÁSICO DE
VIVIENDA UNIFAMILIAR AISLADA
Y ADICIÓN DE PISCINA

Emplazamiento
PARCELA 49, 50, 51, 52 POLÍGONO 006
SANTANYÍ, ISLAS BALEARES
Promotor
PROMOCIONES LOBOS SON OMS S.L.


Plano
ESTADO PROYECTADO
PLANTA CUBIERTA

Escala
ESCALA 1/50
Nº de plano
04


Fecha
ABRIL 2025

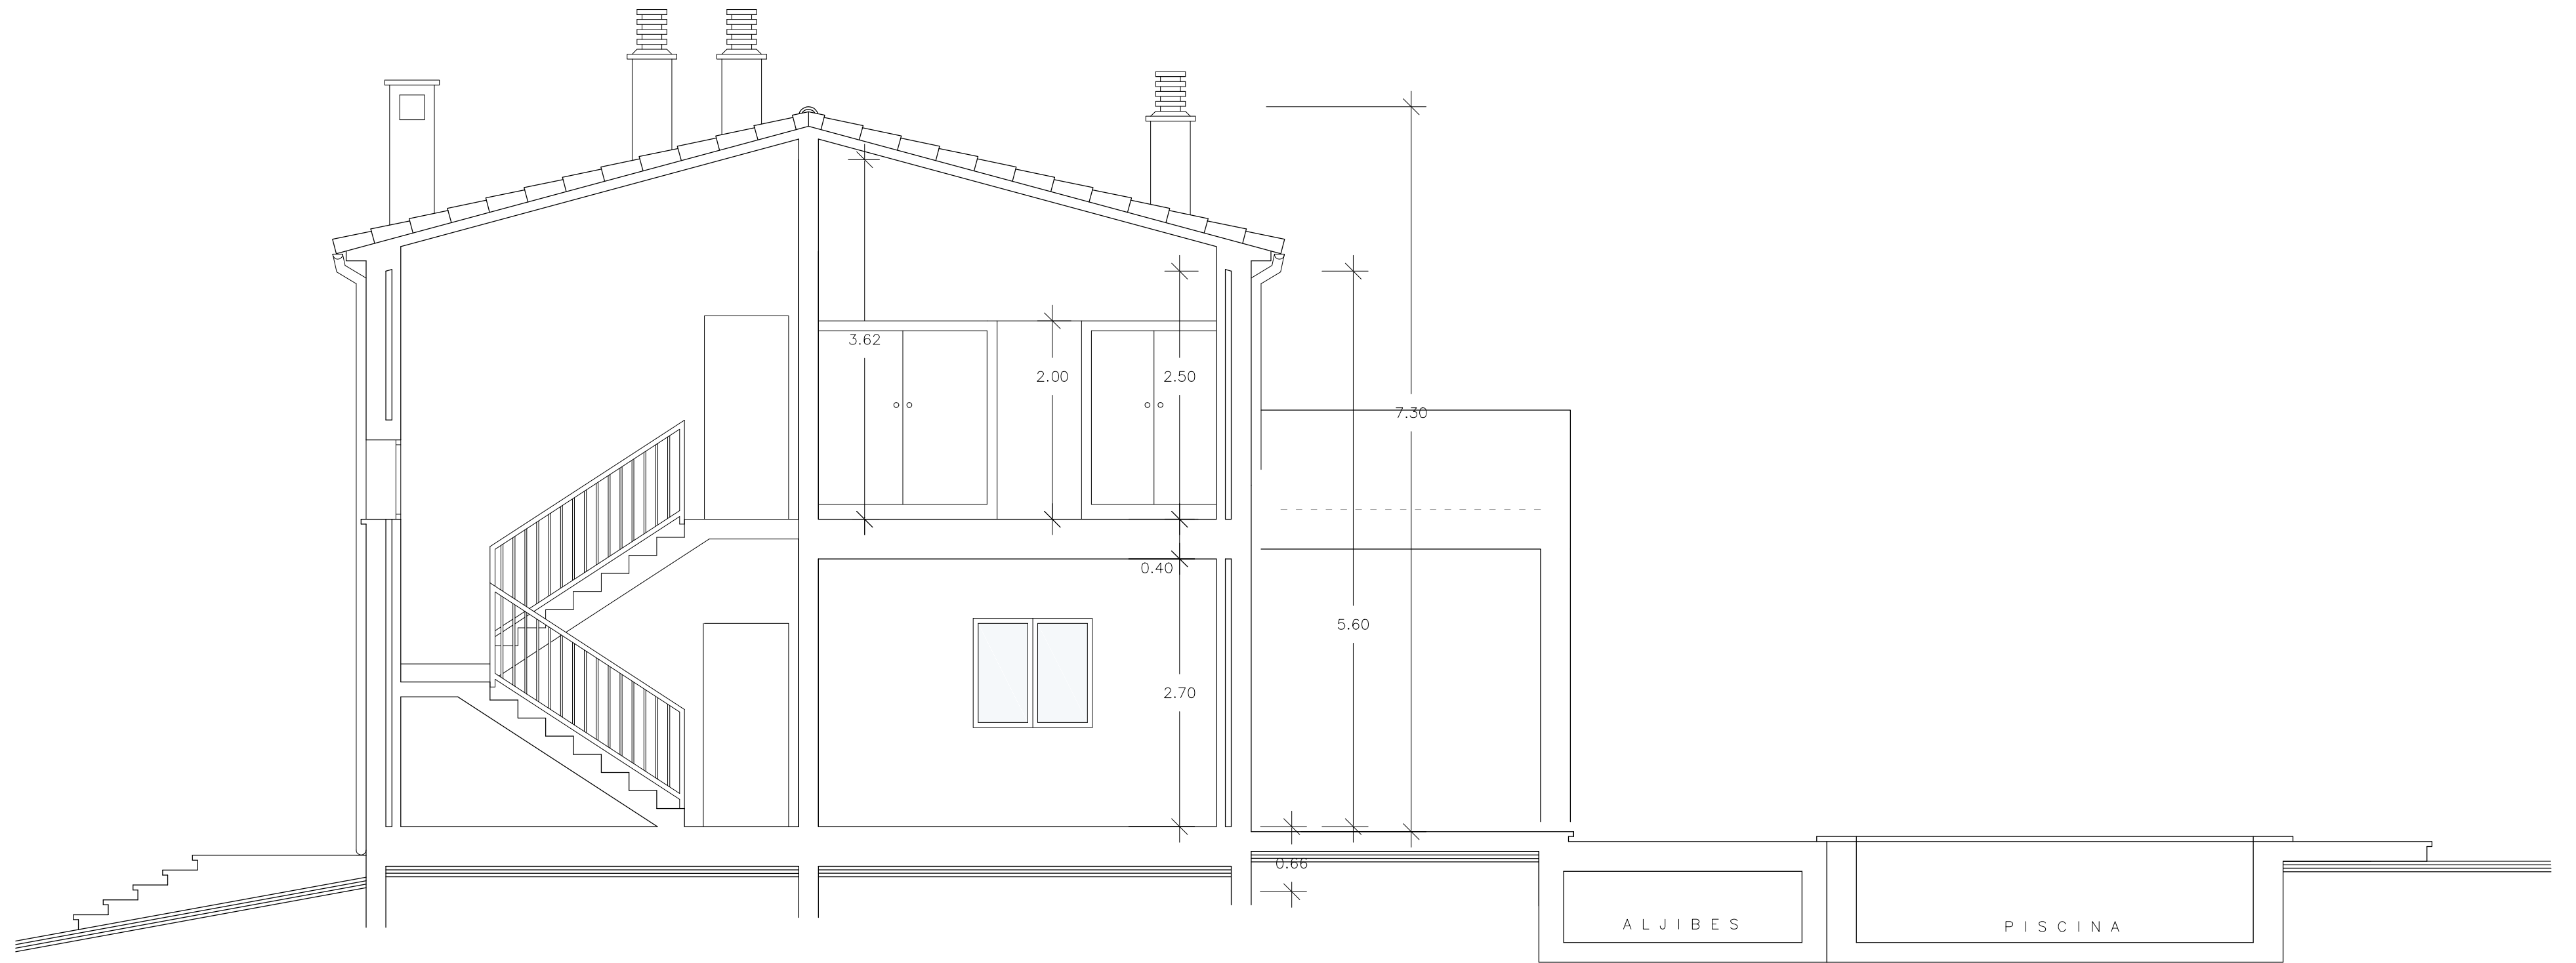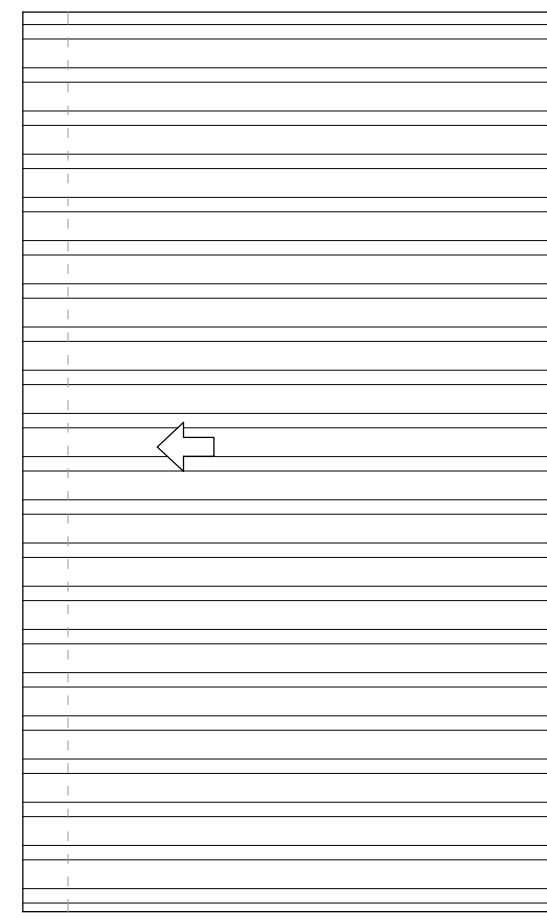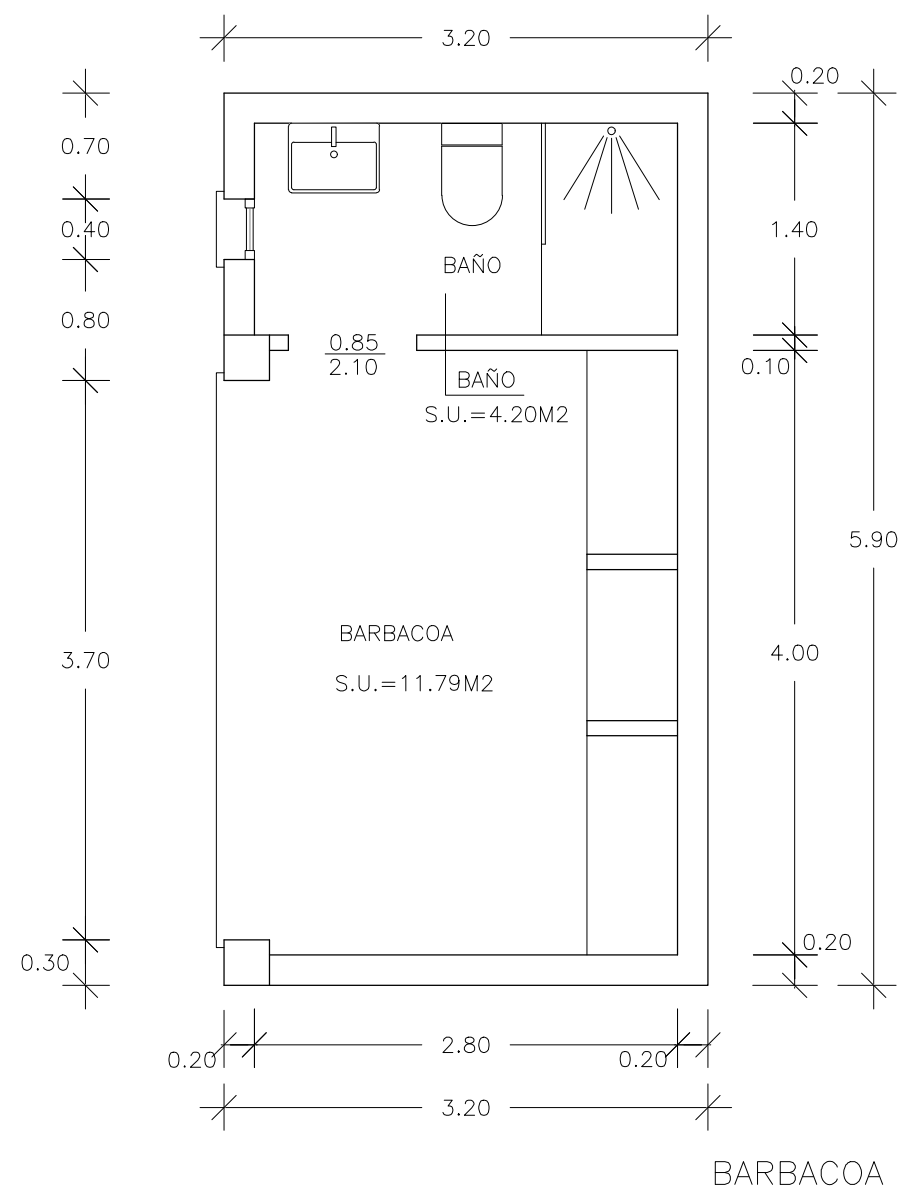


SECCIÓN A-A' (VIVIENDA)

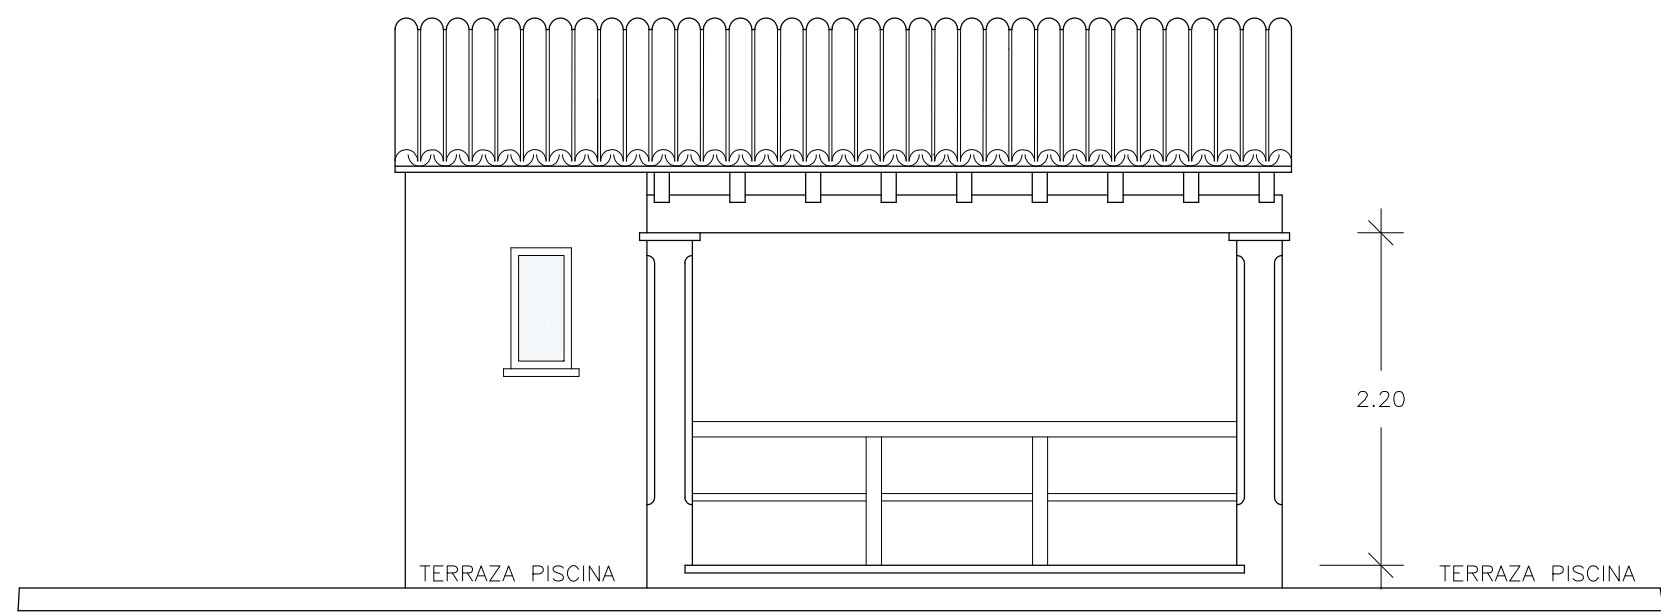


ALZADO PRINCIPAL

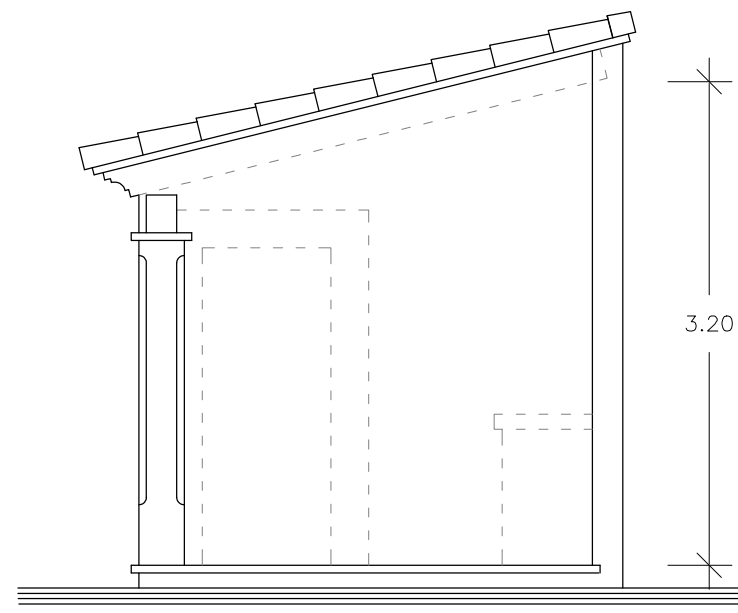



ALZADO LATERAL DERECHO

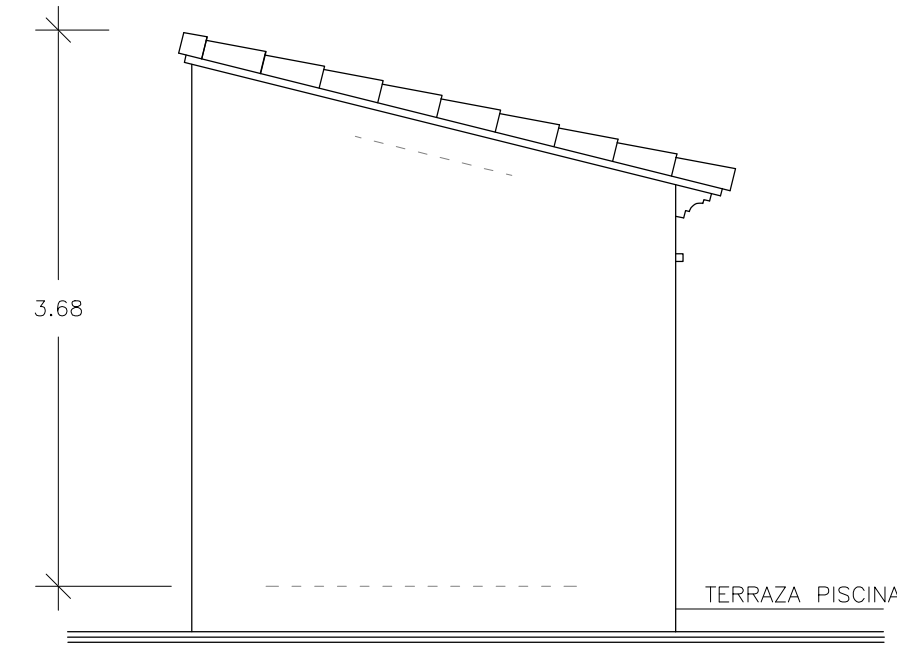


ALZADO LATERAL IZQUIERDO

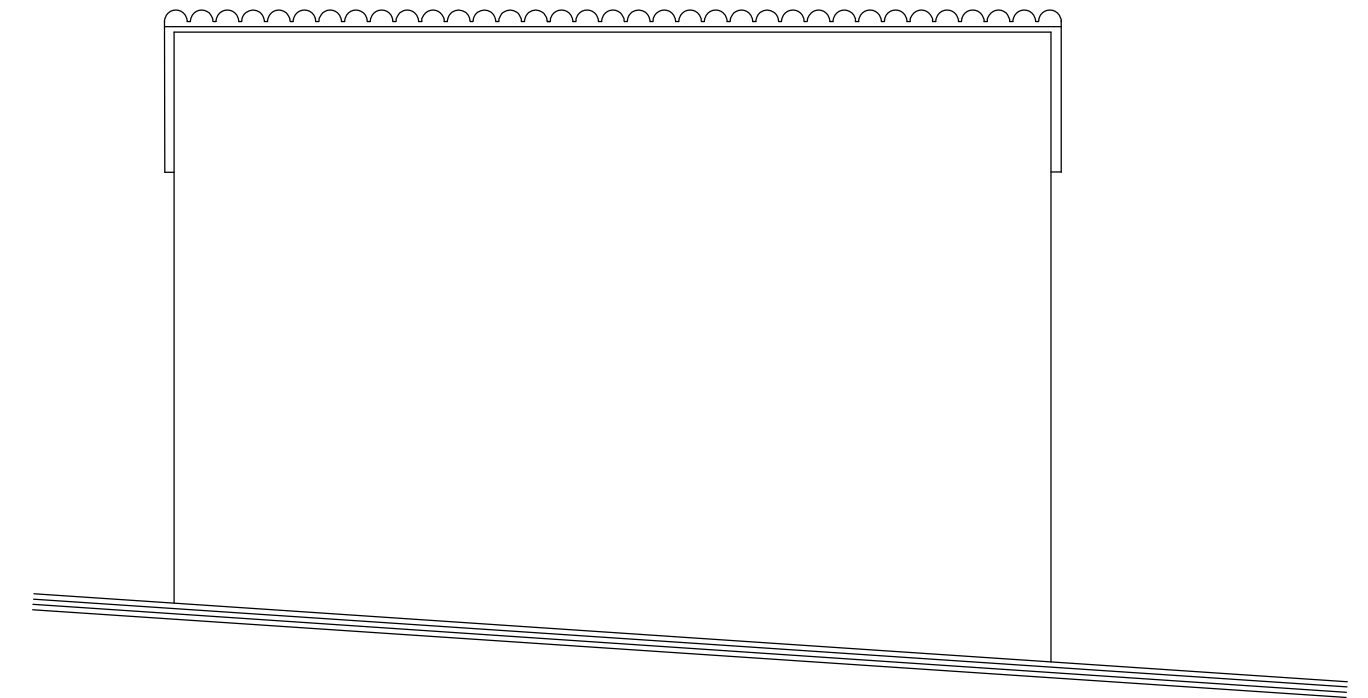


ALZADO POSTERIOR

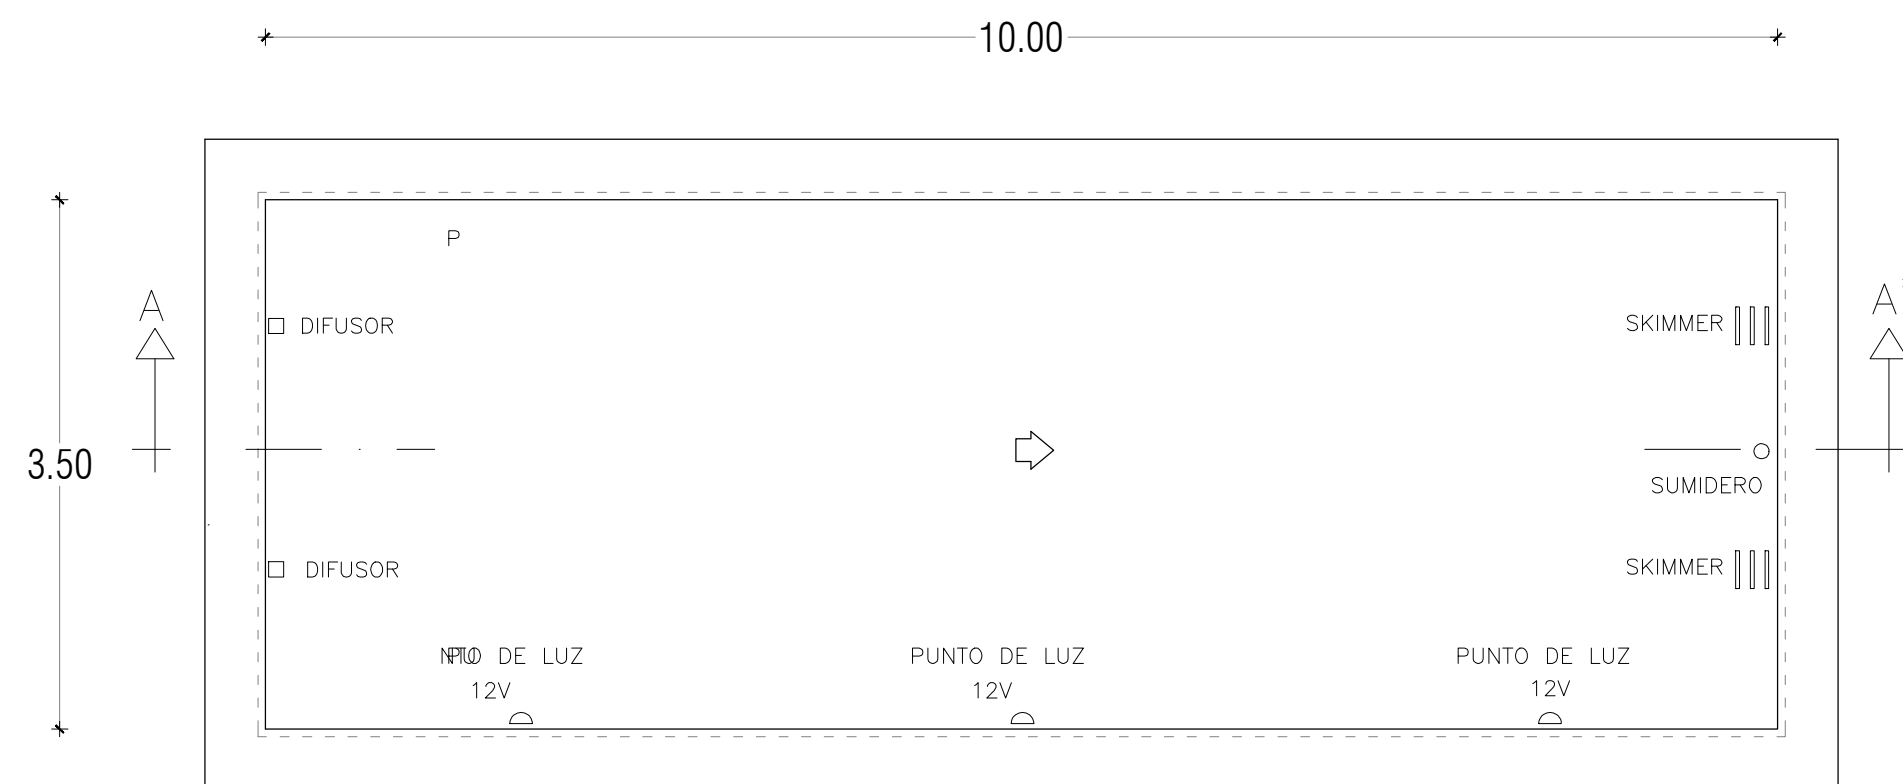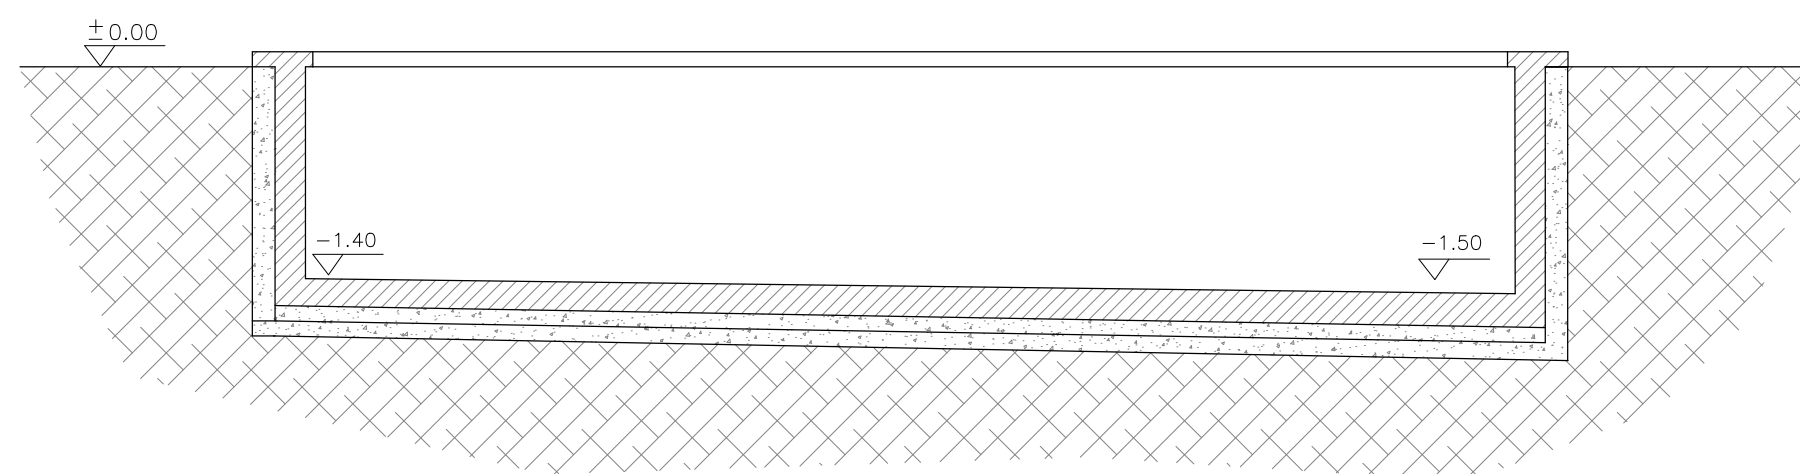

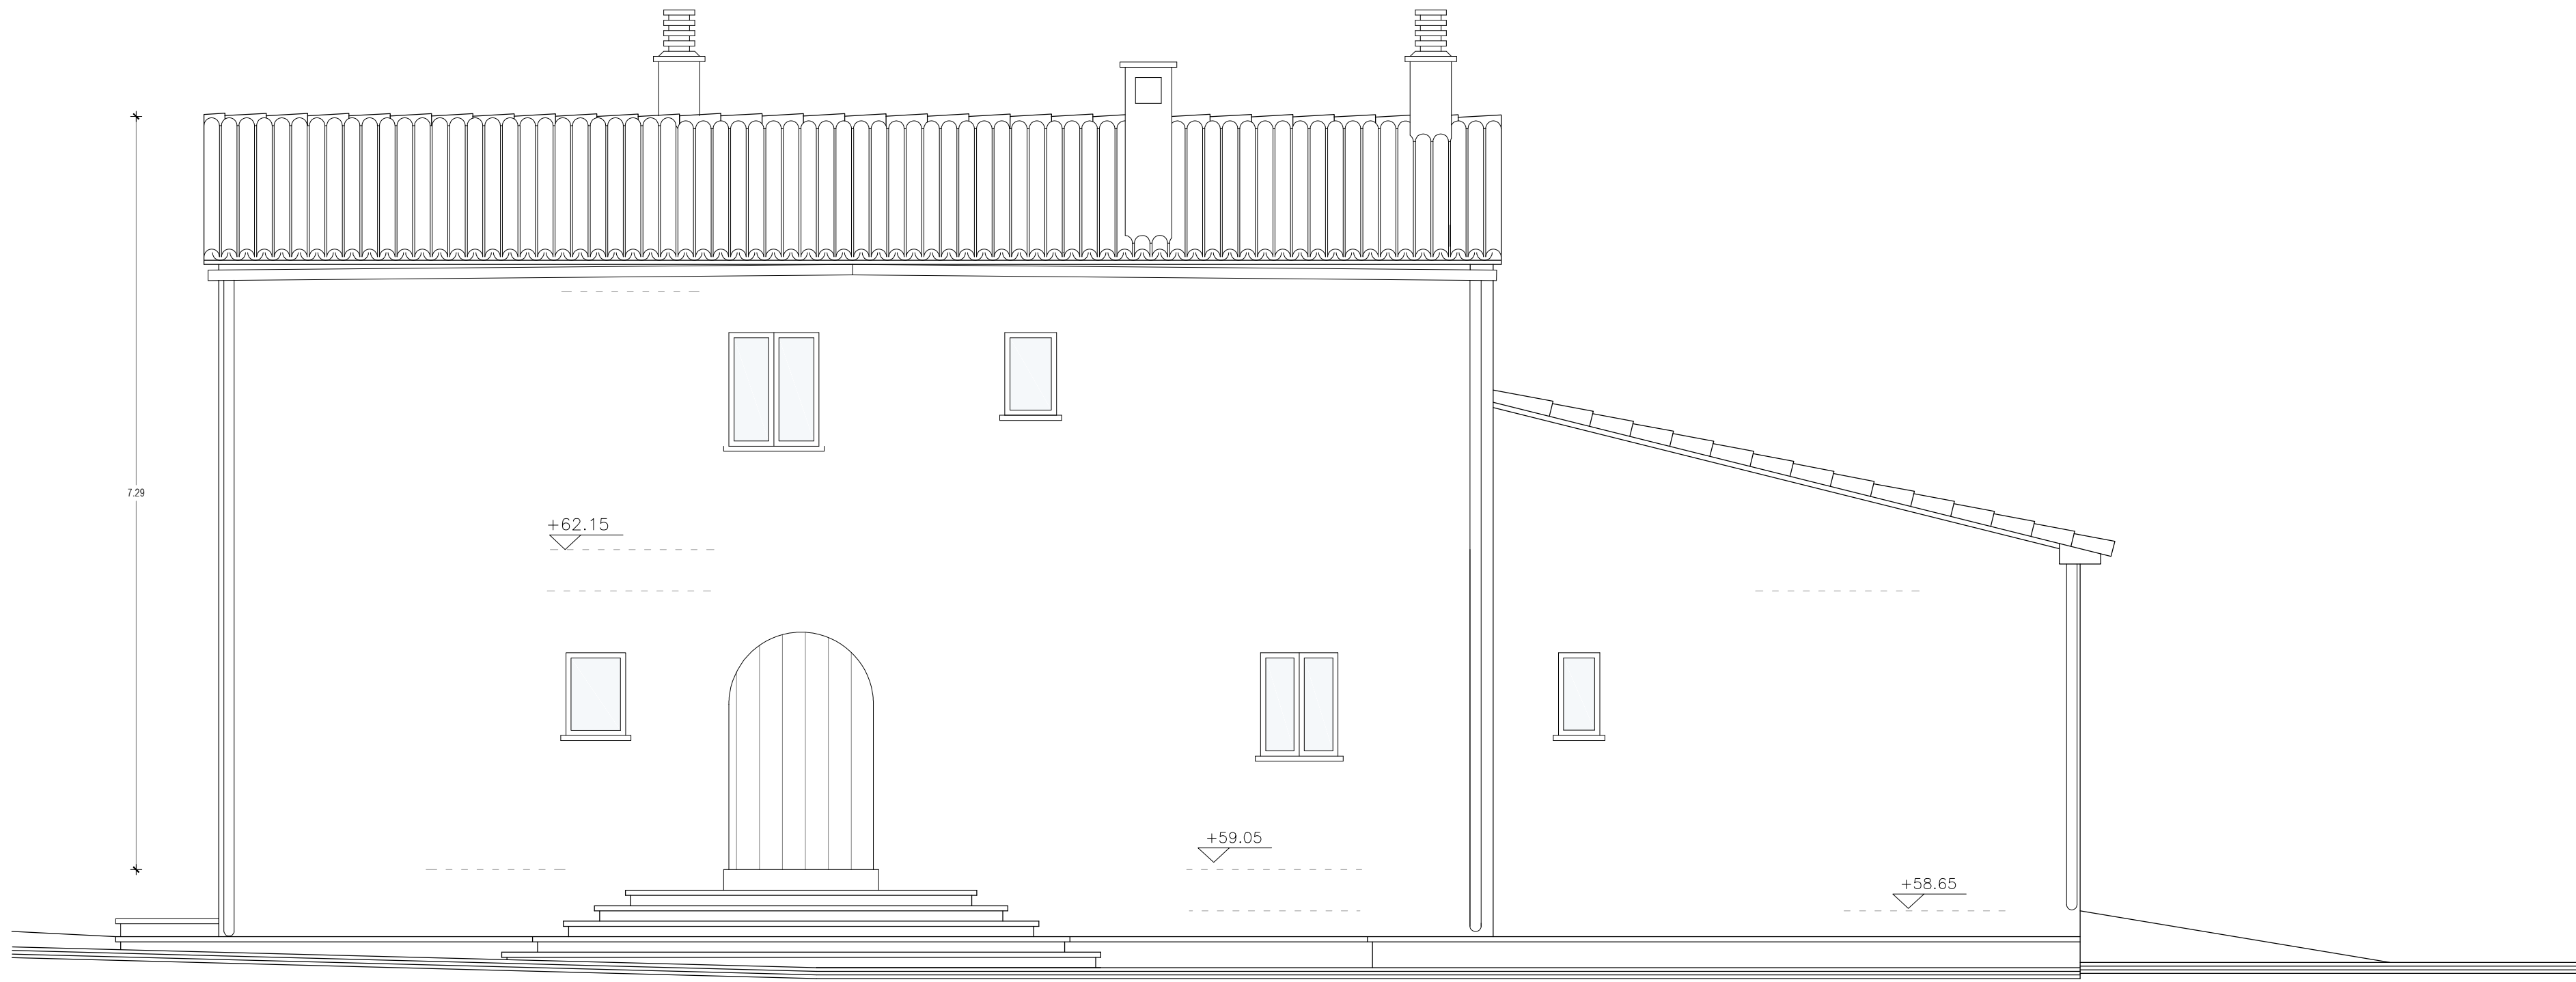

ALZADO PRINCIPAL

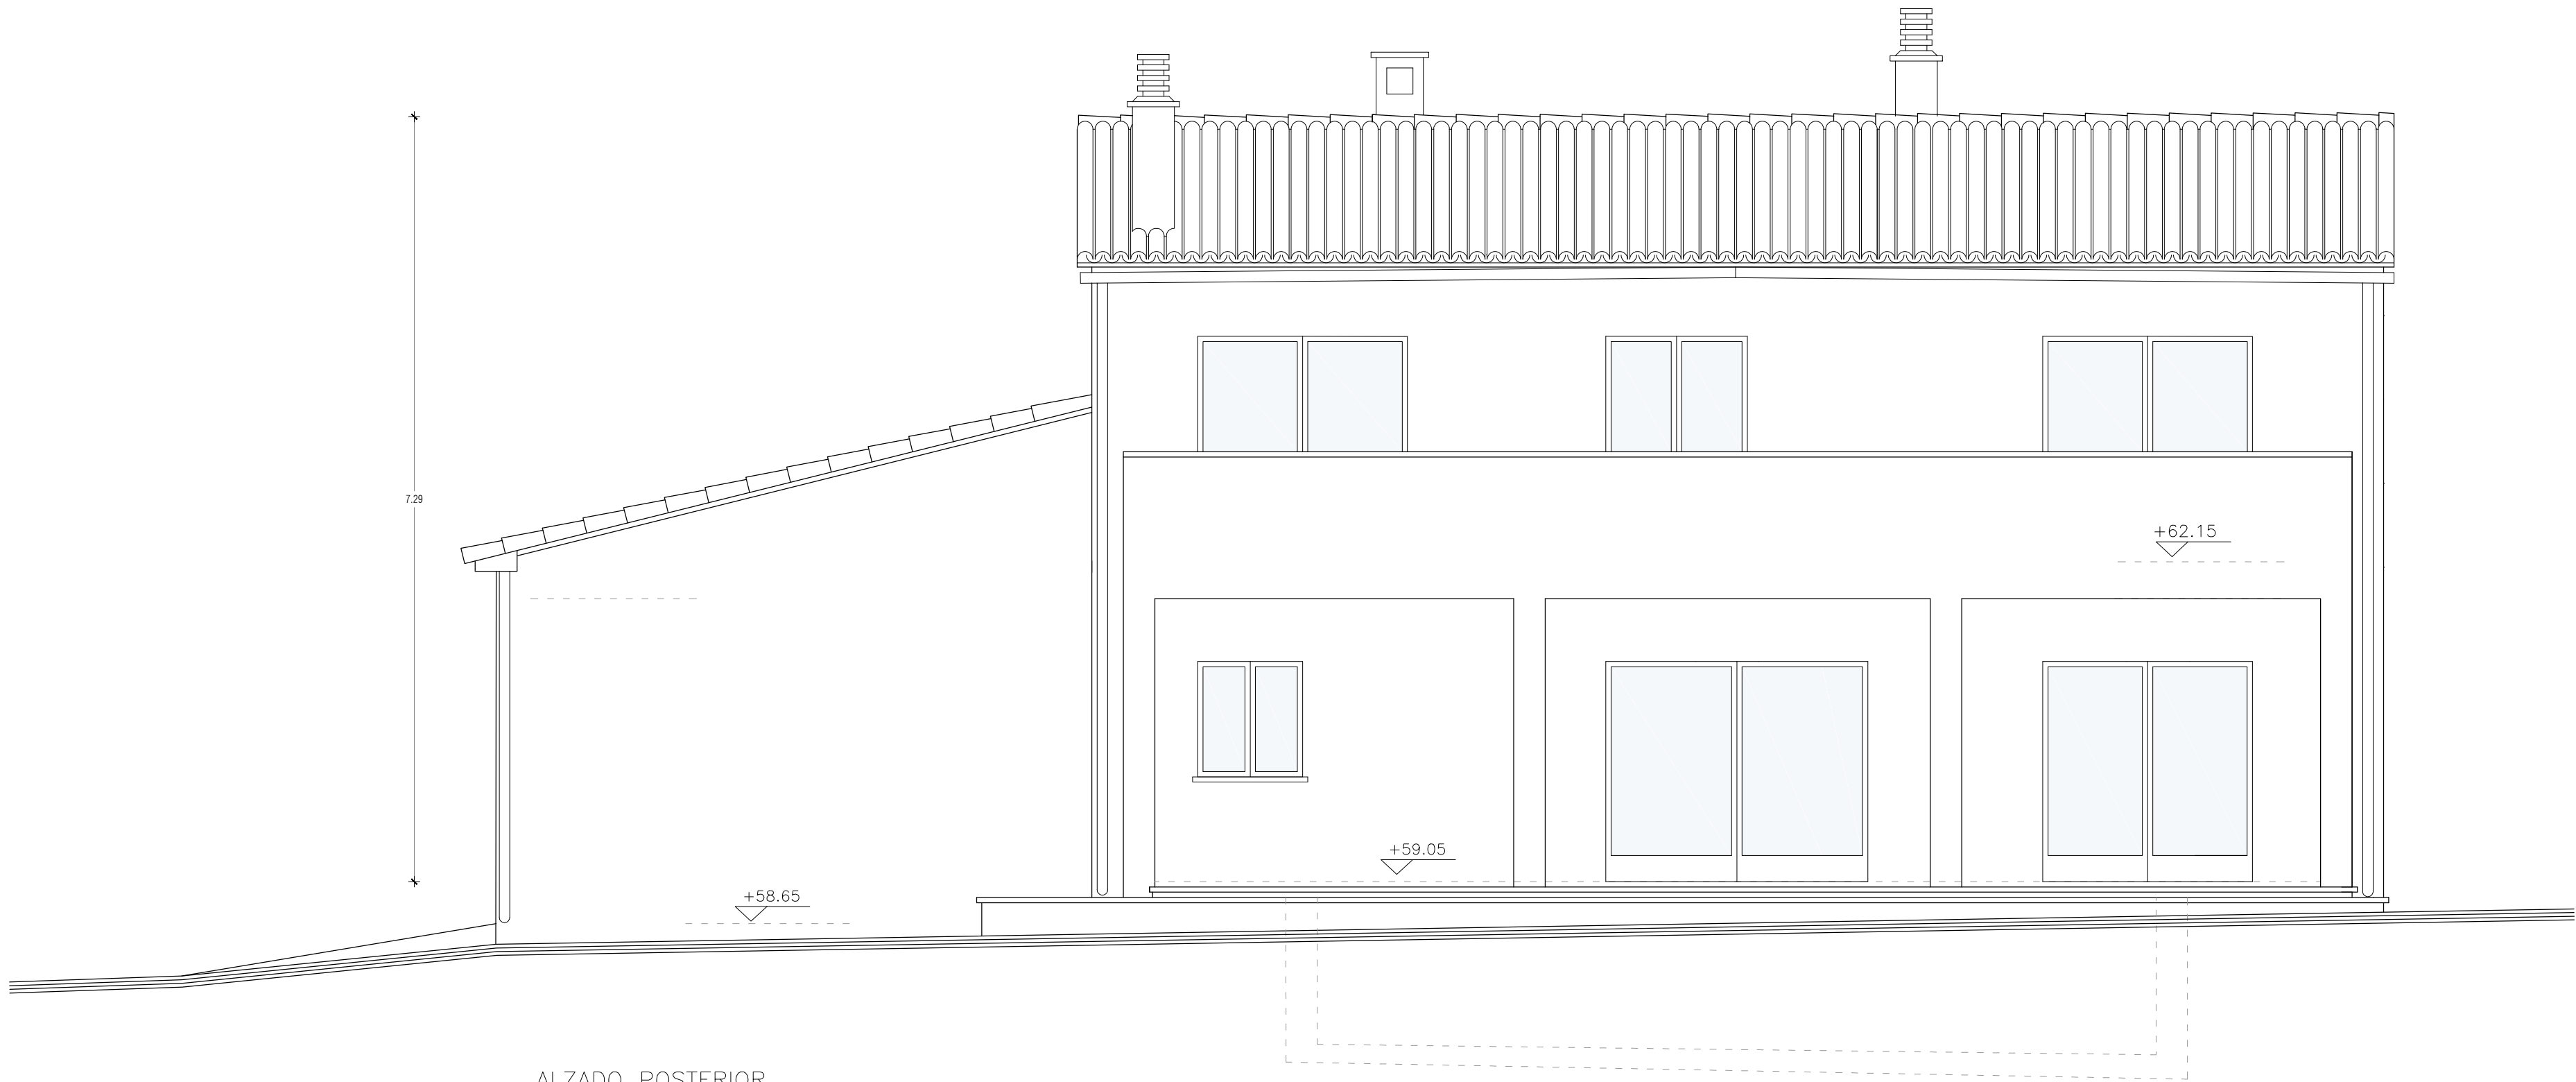

ALZADO POSTERIOR

PROYECTO BÁSICO DE
VIVIENDA UNIFAMILIAR AISLADA
Y ADICIÓN DE PISCINA


Emplazamiento
PARCELA 49, 50, 51, 52 POLÍGONO 006
SANTANYÍ, ISLAS BALEARES
Promotor
PROMOCIONES LOBOS SON OMS S.L.

Plano
ESTADO PROYECTADO
ALZADOS

Escala
ESCALA 1/50
Nº de plano
06

Fecha
ABRIL 2025

ARQUITECTO - CARLOS VILLALONGA RODAS

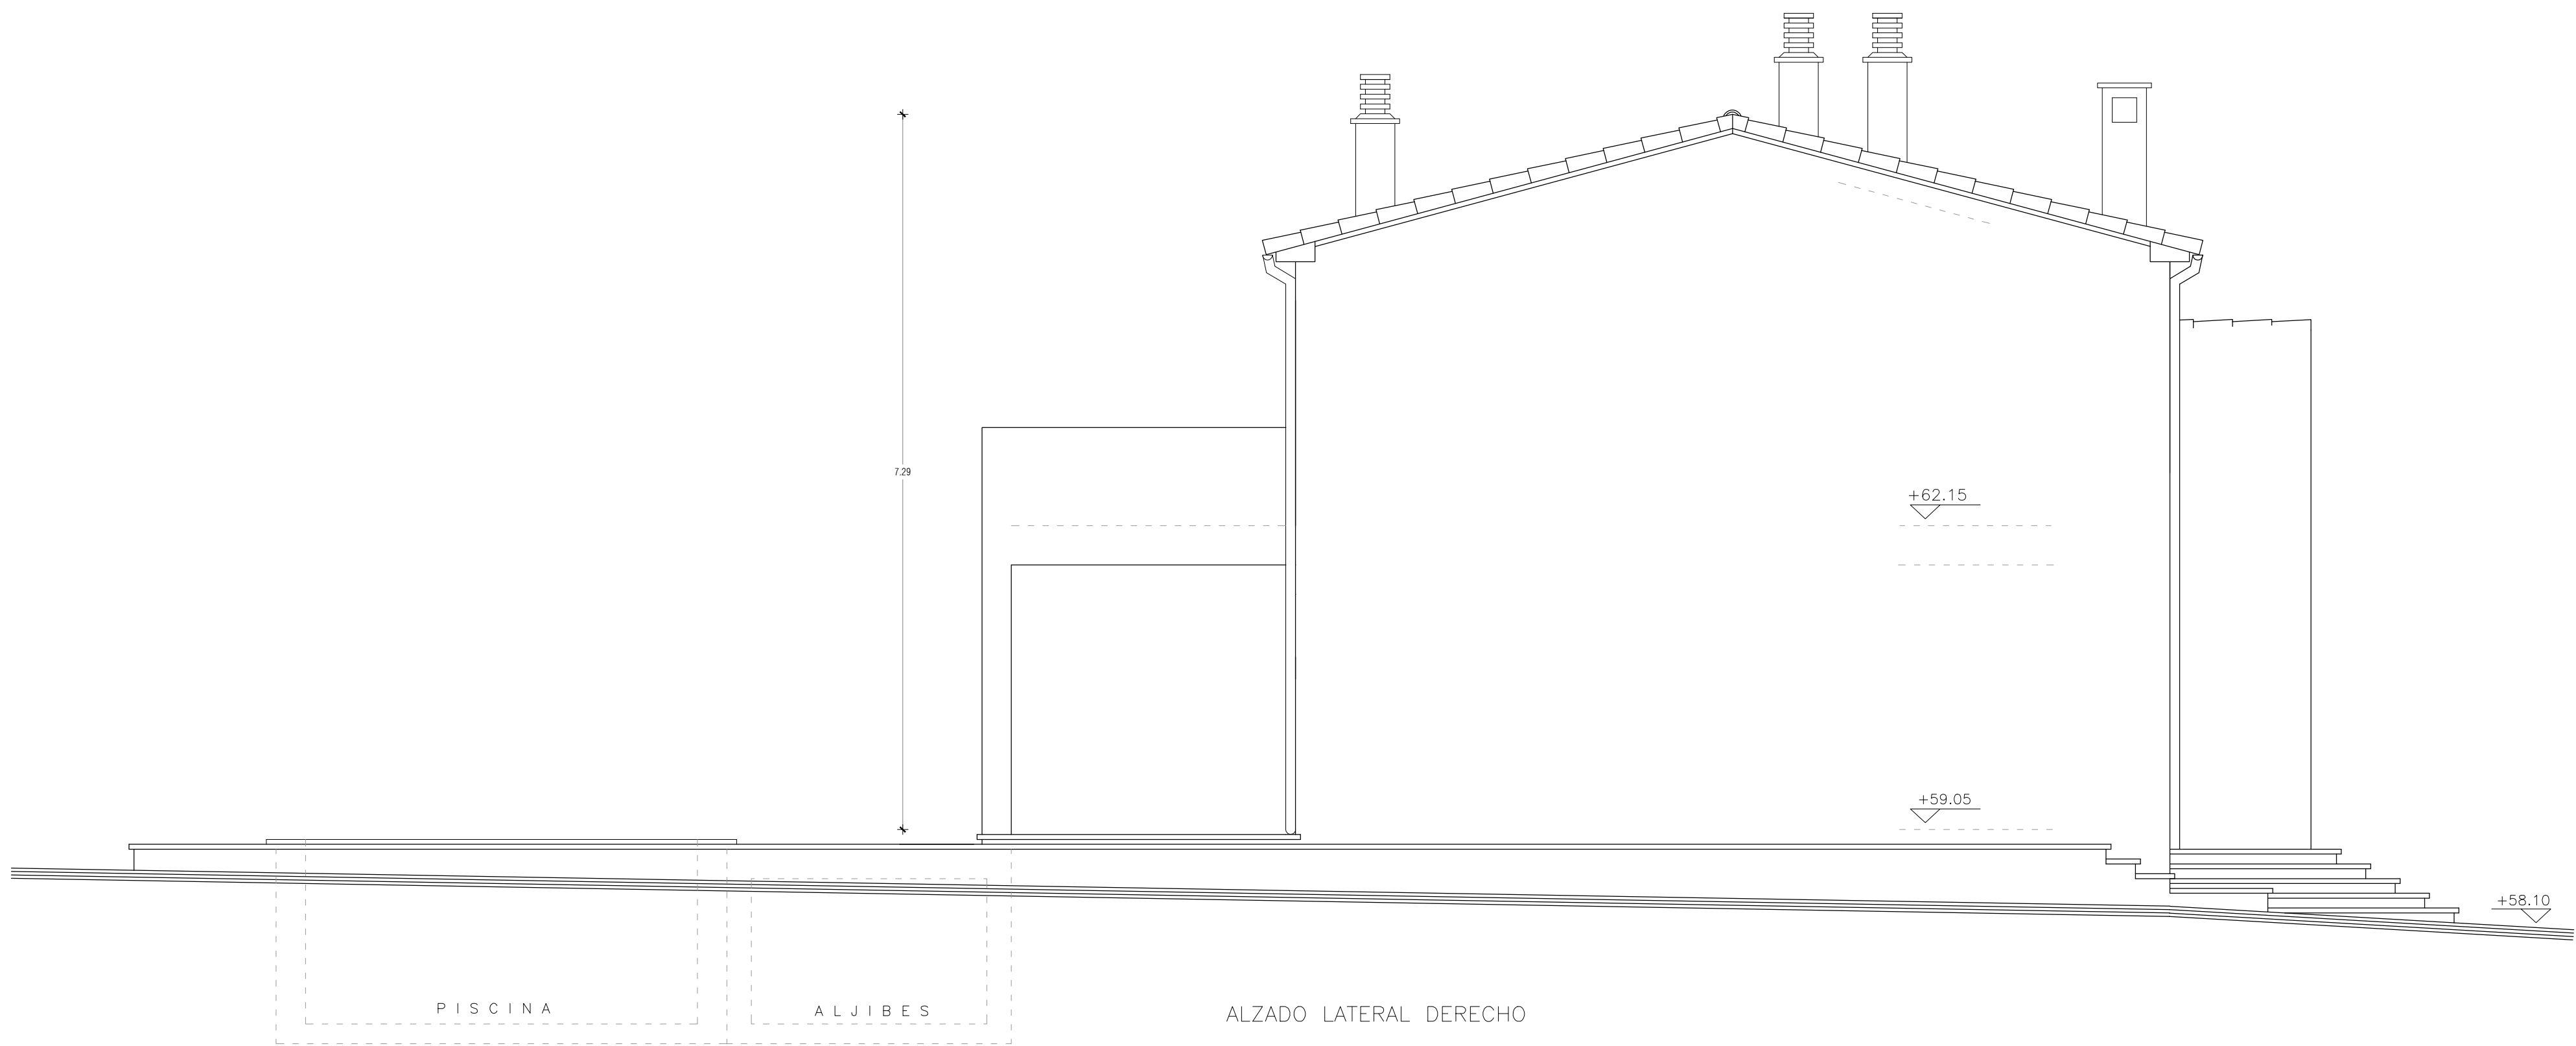

PROYECTO BÁSICO DE
VIVIENDA UNIFAMILIAR AISLADA
Y ADICIÓN DE PISCINA

Emplazamiento
PARCELA 49, 50, 51, 52 POLÍGONO 006
SANTANYÍ, ISLAS BALEARES
Promotor
PROMOCIONES LOBOS SON OMS S.L.

Plano
ESTADO PROYECTADO
ALZADOS

Escala
ESCALA 1/50
Nº de plano
07

Fecha
ABRIL 2025
ARQUITECTO - CARLOS VILLALONGA RODAS