


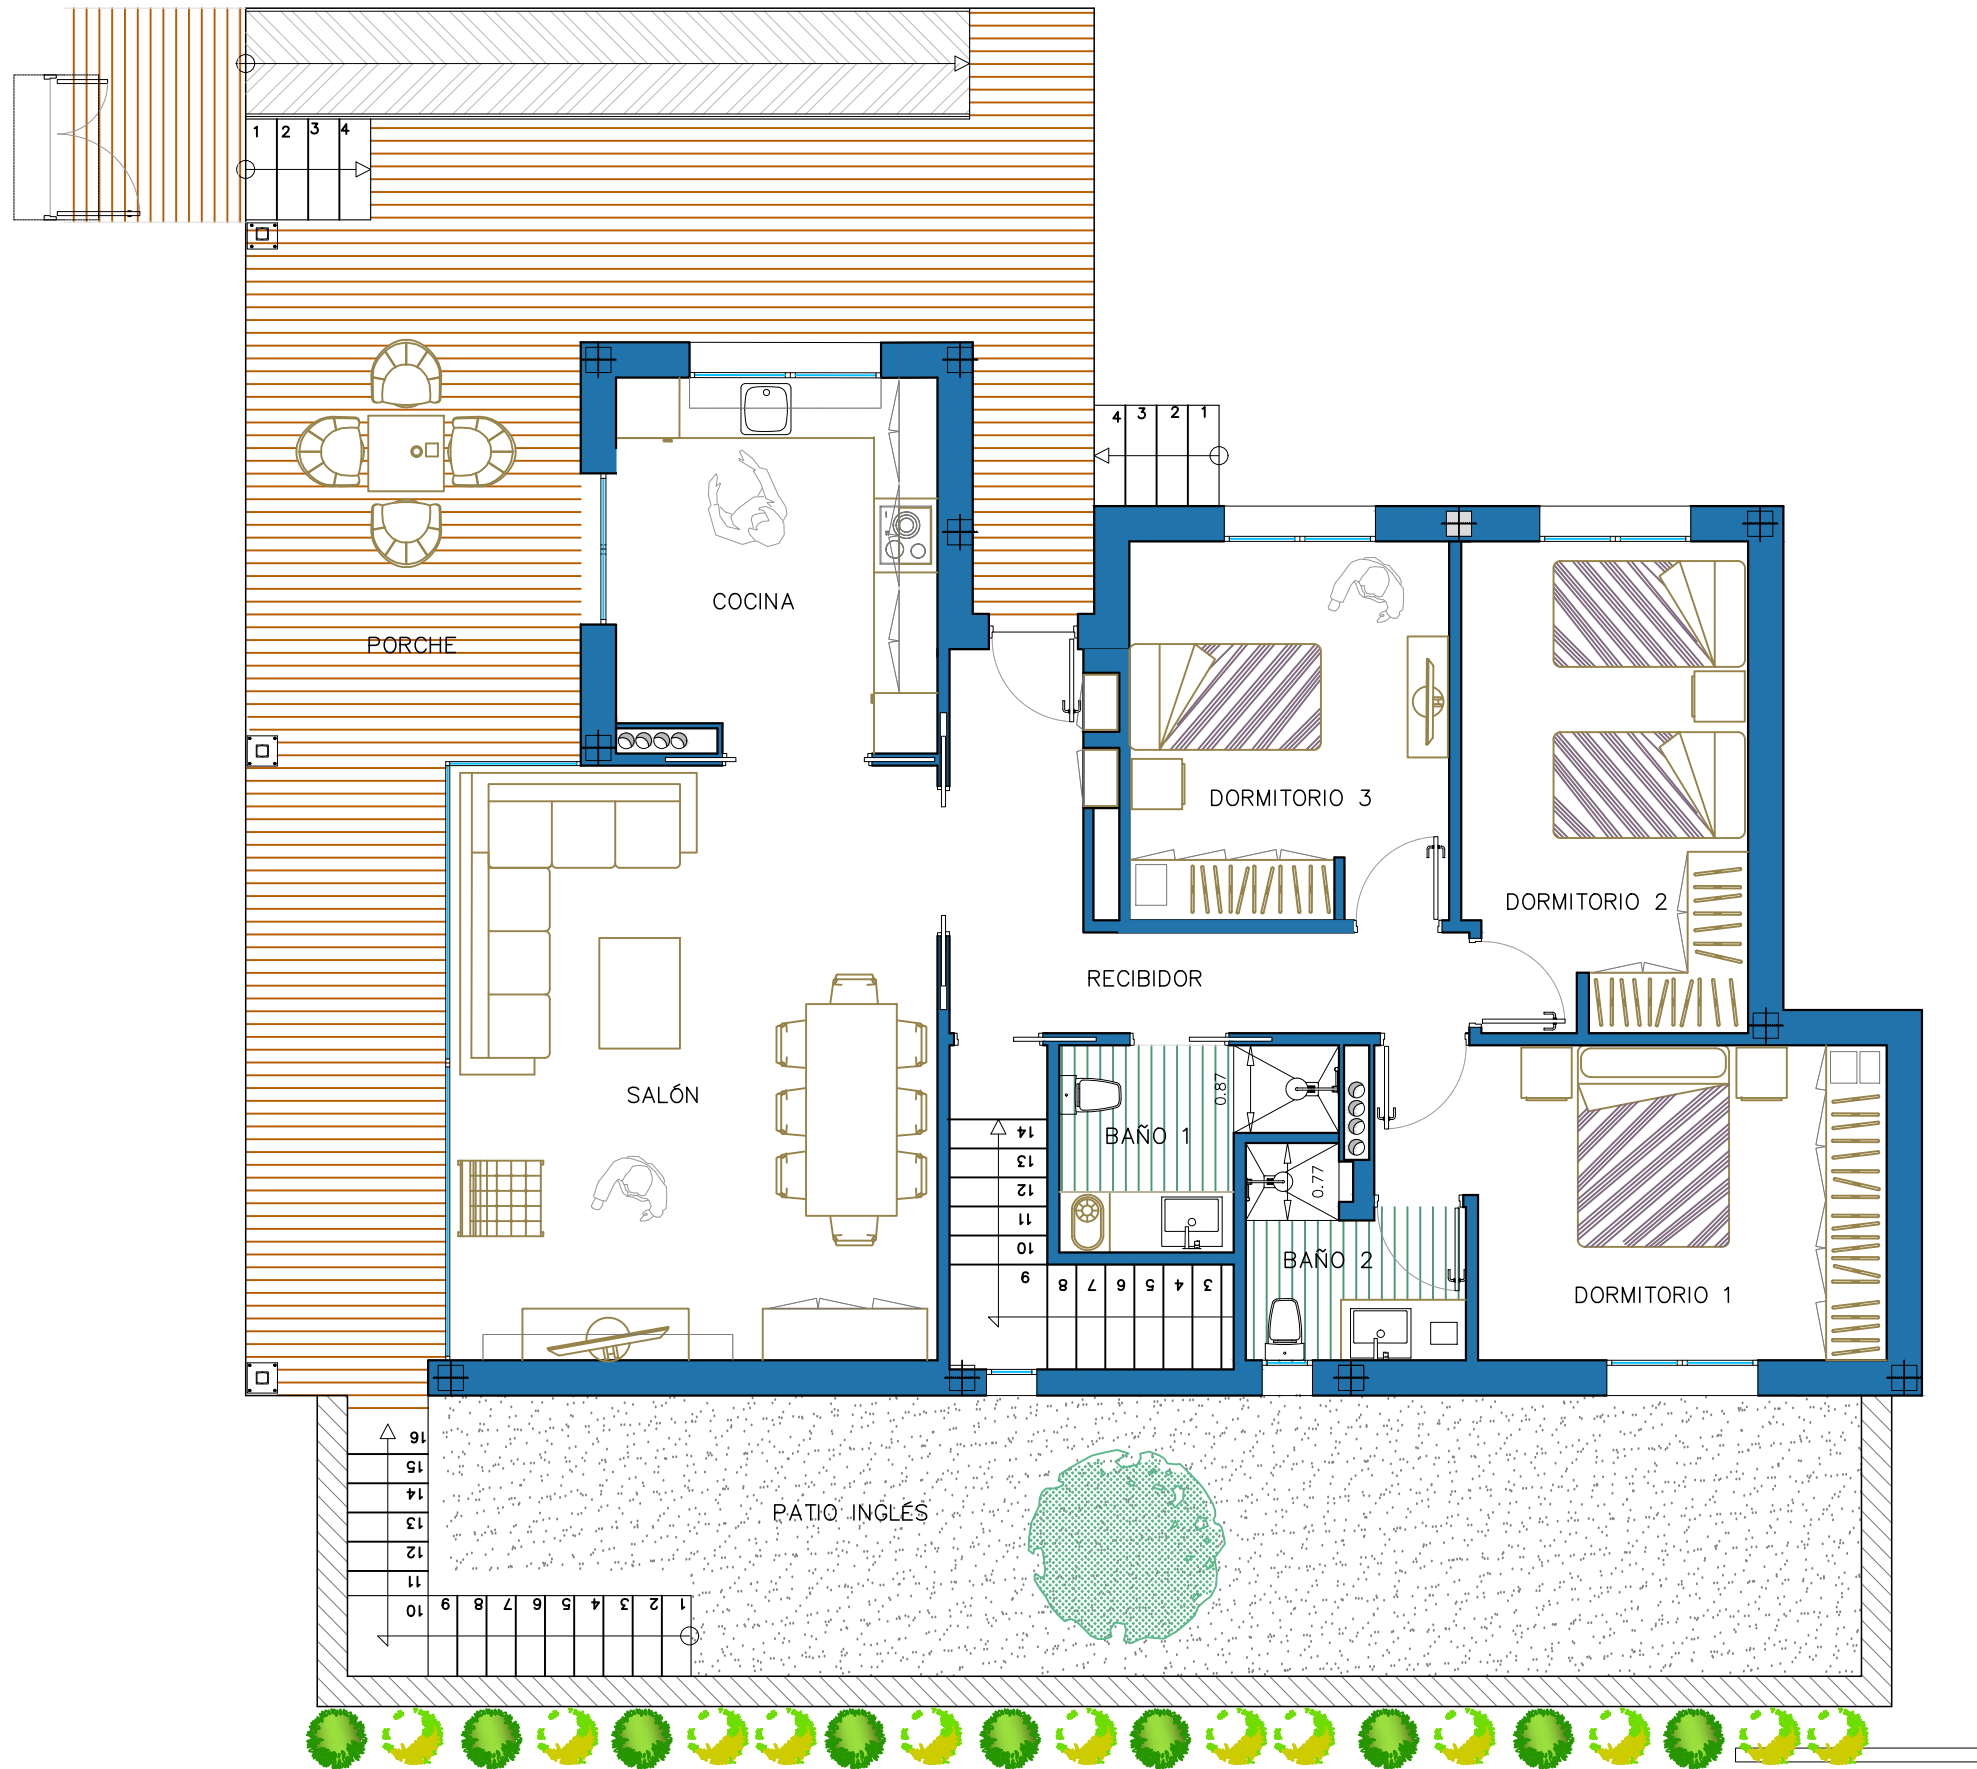

PARCELA M2 P12	
P.B. VIVIENDA INCICOR M2P12	
RECIBIDOR	8,85 m ²
SALON	28,55 m ²
COCINA	11,90 m ²
DORMITORIO 1	14,20 m ²
DORMITORIO 2	13,60 m ²
DORMITORIO 3	11,90 m ²
BAÑO 1	9,65 m ²
BAÑO 2	8,95 m ²
PORCHE	57,40 m ²

Superficie Útil P.B. 107,60 m²
Superficie Útil Porche 57,40 m²

INCICOR
INGENIEROS

Avenida Club Deportivo 59 Bj. 26007 Logroño (La Rioja)
T. 941 439 486 E: oficina@incicor.com W: www.incicor.com

arquitecto:



danielsanzmaisterra
Colegiado nº 849 del COAR

PROYECTO BASICO Y DE EJECUCION: ADECUACIÓN PARA VIVIENDA UNIFAMILIAR DE ESTRUCTURA TIPO "A" DE PROYECTO EXISTENTE PARA DOS VIVIENDAS UNIFAMILIARES.

SITUACIÓN: PLAN PARCIAL VISTA ALEGRE. MANZANA 2 PARCELA 12. ALBELDA (LA RIOJA).

PROMOTOR: PATRIMAJ 2017 S.L.

Designación: PLANTA BAJA. SUPERFICIES.

Fecha: **Marzo 2022**

Referencia: 1769_14

Escala: 1:75

Nº Plano: 0601

T. Papel:

A3