


PLANTA BAJA
COTAS Y SUPERFICIES
ESCALA 1/50

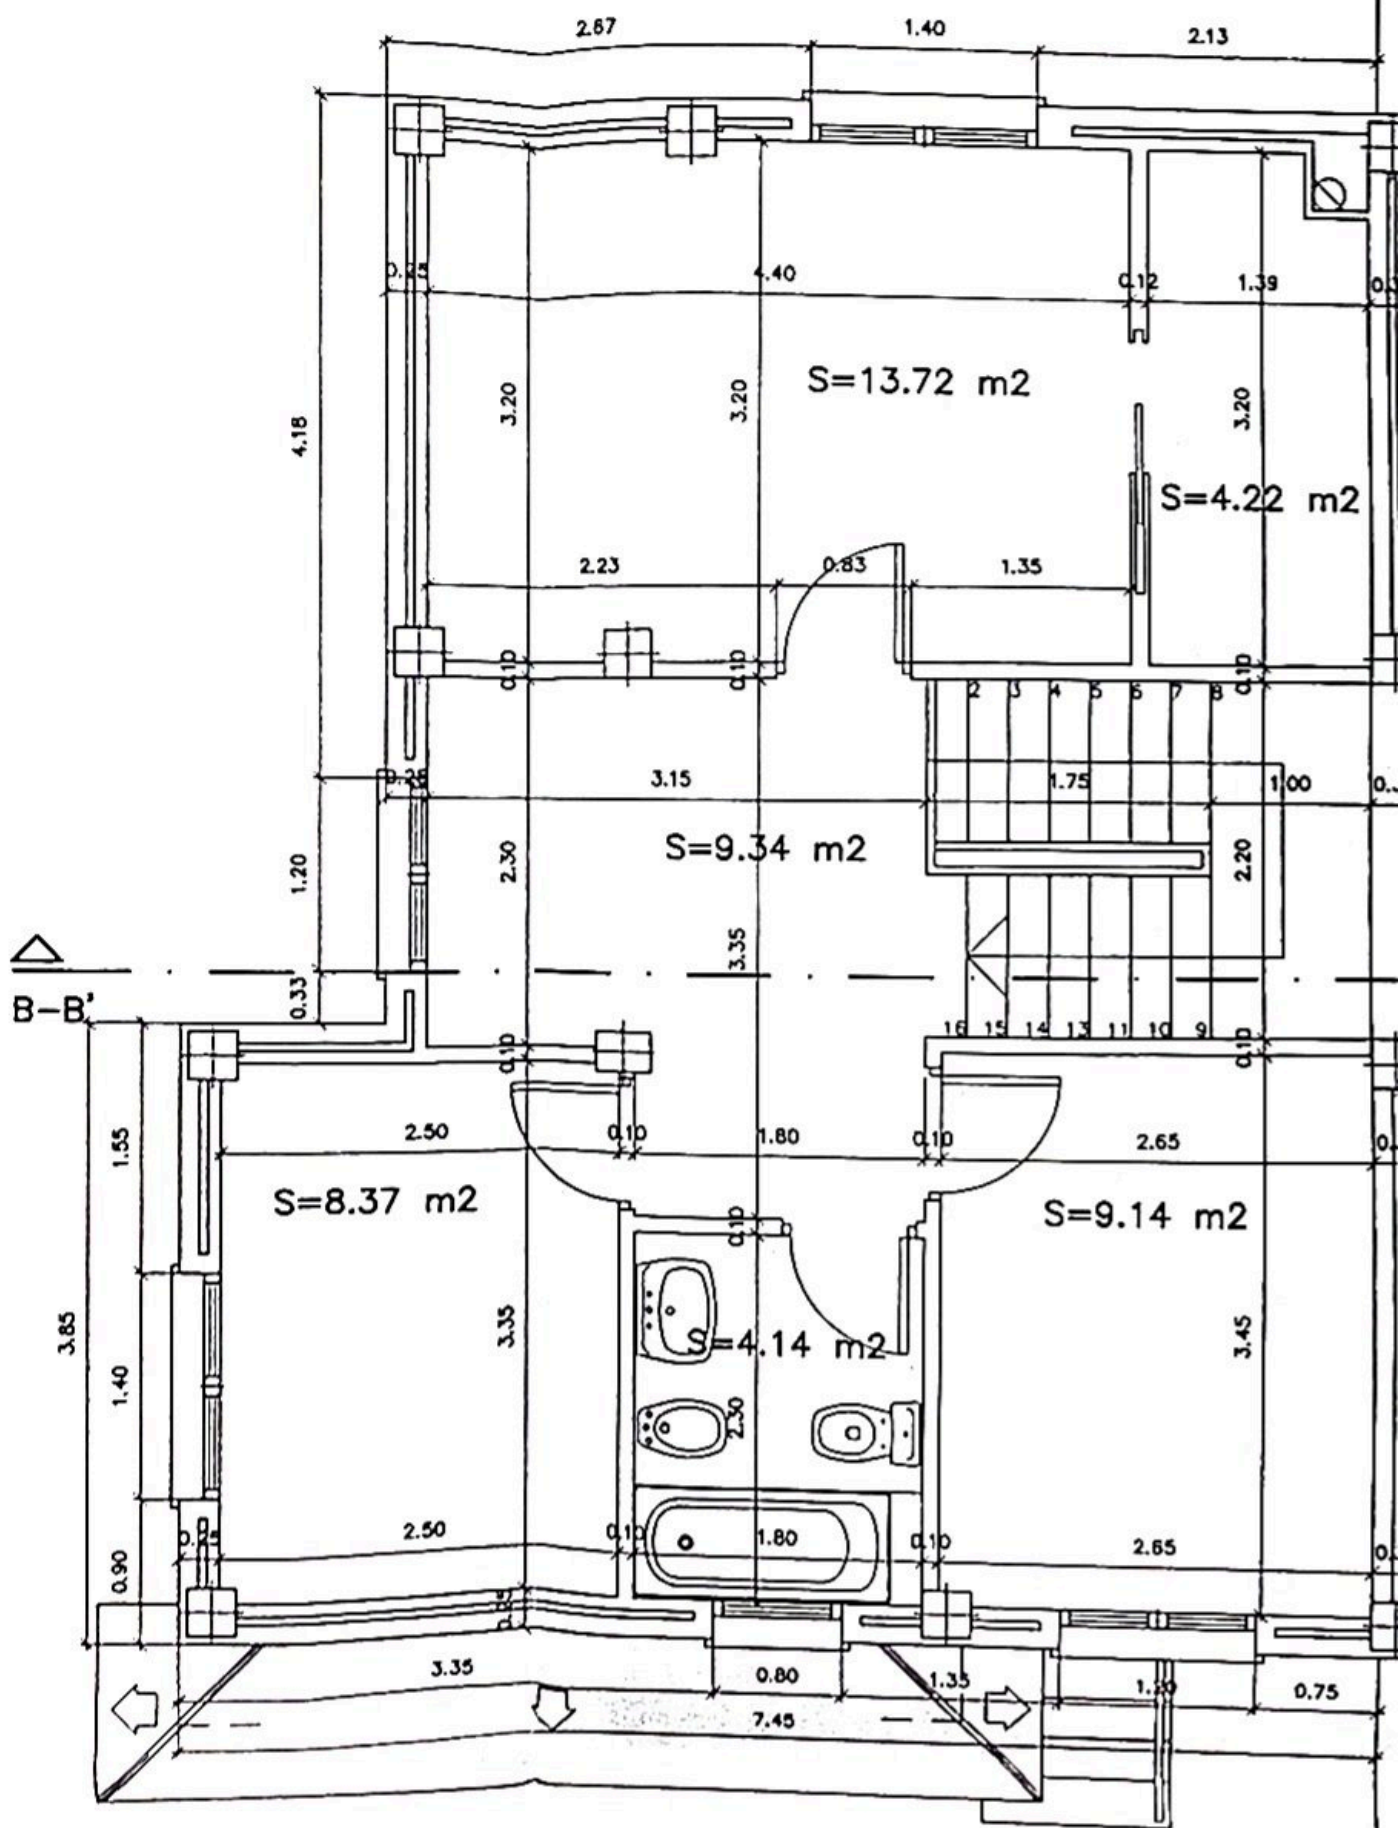

PLANTA PRIMERA
 COTAS Y SUPERFICIES
 ESCALA 1/50

