

aunoHOMES



HARMONY

La Nueva Flota

6 viviendas unifamiliares adosadas, con piscina independiente y garaje común en planta sótano

PLANTA



PLANO

Plantas Generales PS+PB

VERSIÓN
12/02/2025

ESCALA
1:200

FORMATO
A3


Superficies

Parcela	≥ 168 m ²
Superficies útil exterior	m ²
Superficies útil interior	m ²
Total superficie útil	m ²
Total superficie construida interior vivienda sobre rasante	m ²
Total superficie construida vivienda	m ²

* Incluye sup construida interior, sup construida garaje y sup construida terrazas parcela



1 Planta Sótano 1 1:200

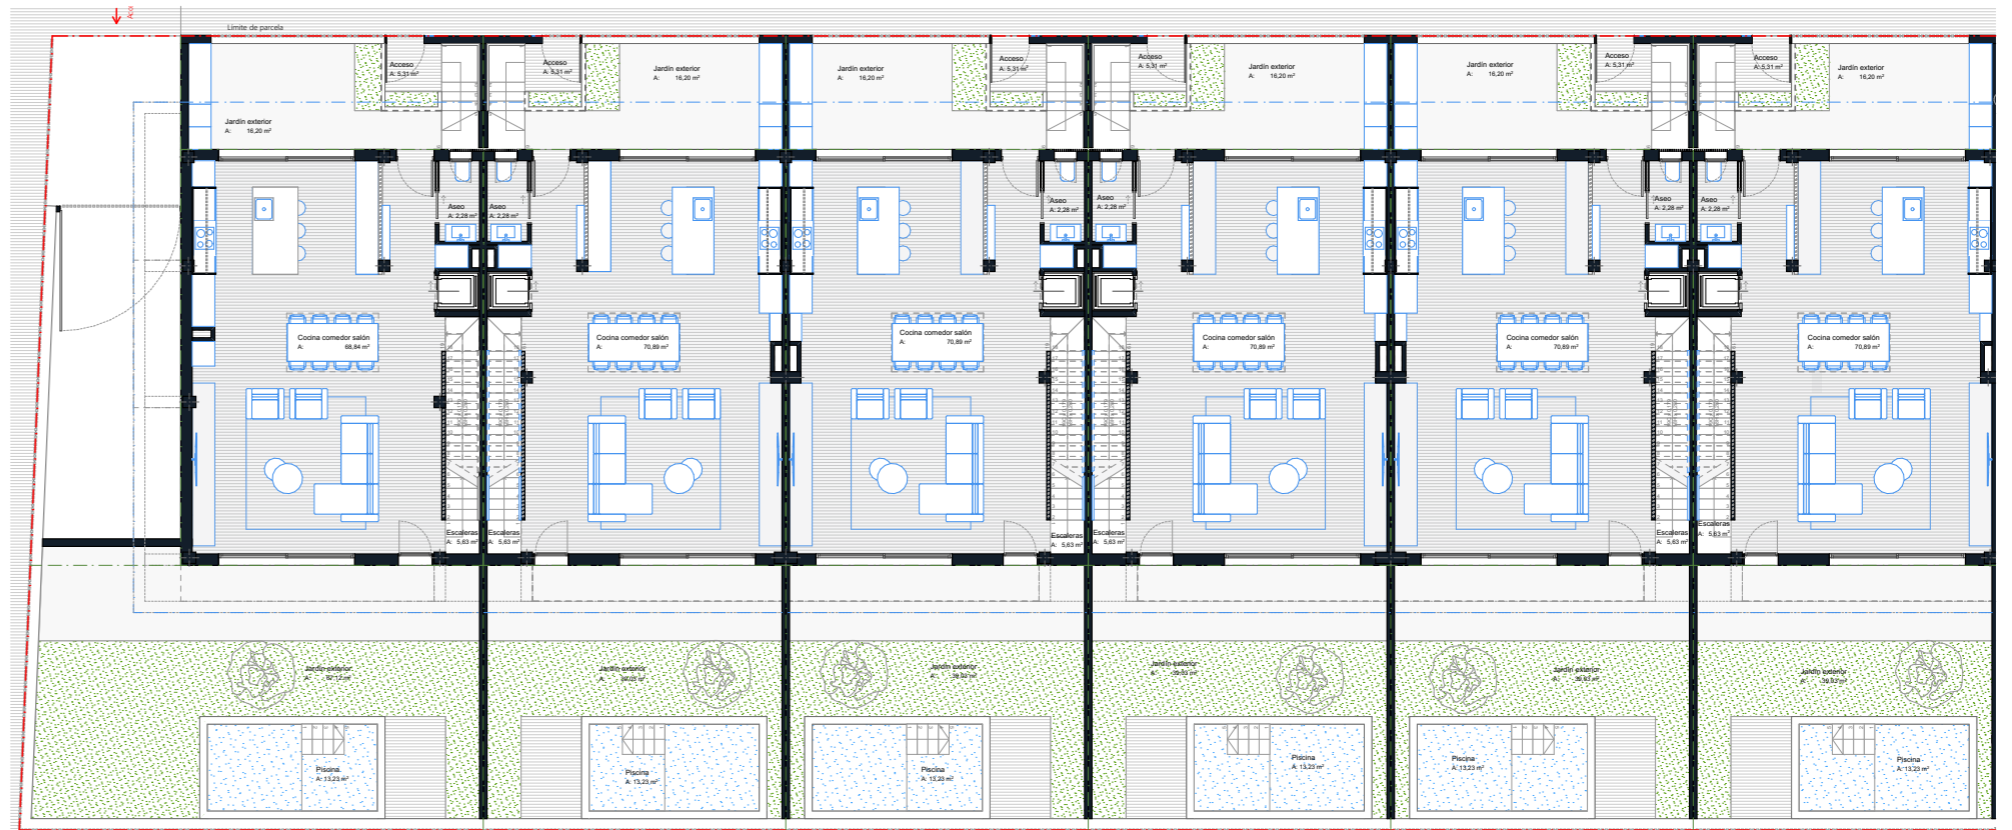

2 Planta Baja 1:200



HARMONY

La Nueva Flota

6 viviendas unifamiliares adosadas, con piscina independiente y garaje común en planta sótano

PLANTA



PLANO

Plantas Generales P1+P2



VERSIÓN
12/02/2025

ESCALA
1:200

FORMATO
A3

Superficies

Parcela	≥ 168 m ²
Superficies útil exterior	m ²
Superficies útil interior	m ²
Total superficie útil	m ²
Total superficie construida interior vivienda sobre rasante	m ²
Total superficie construida vivienda * Incluye sup construida interior, sup construida garaje y sup construida terrazas parcela	m ²

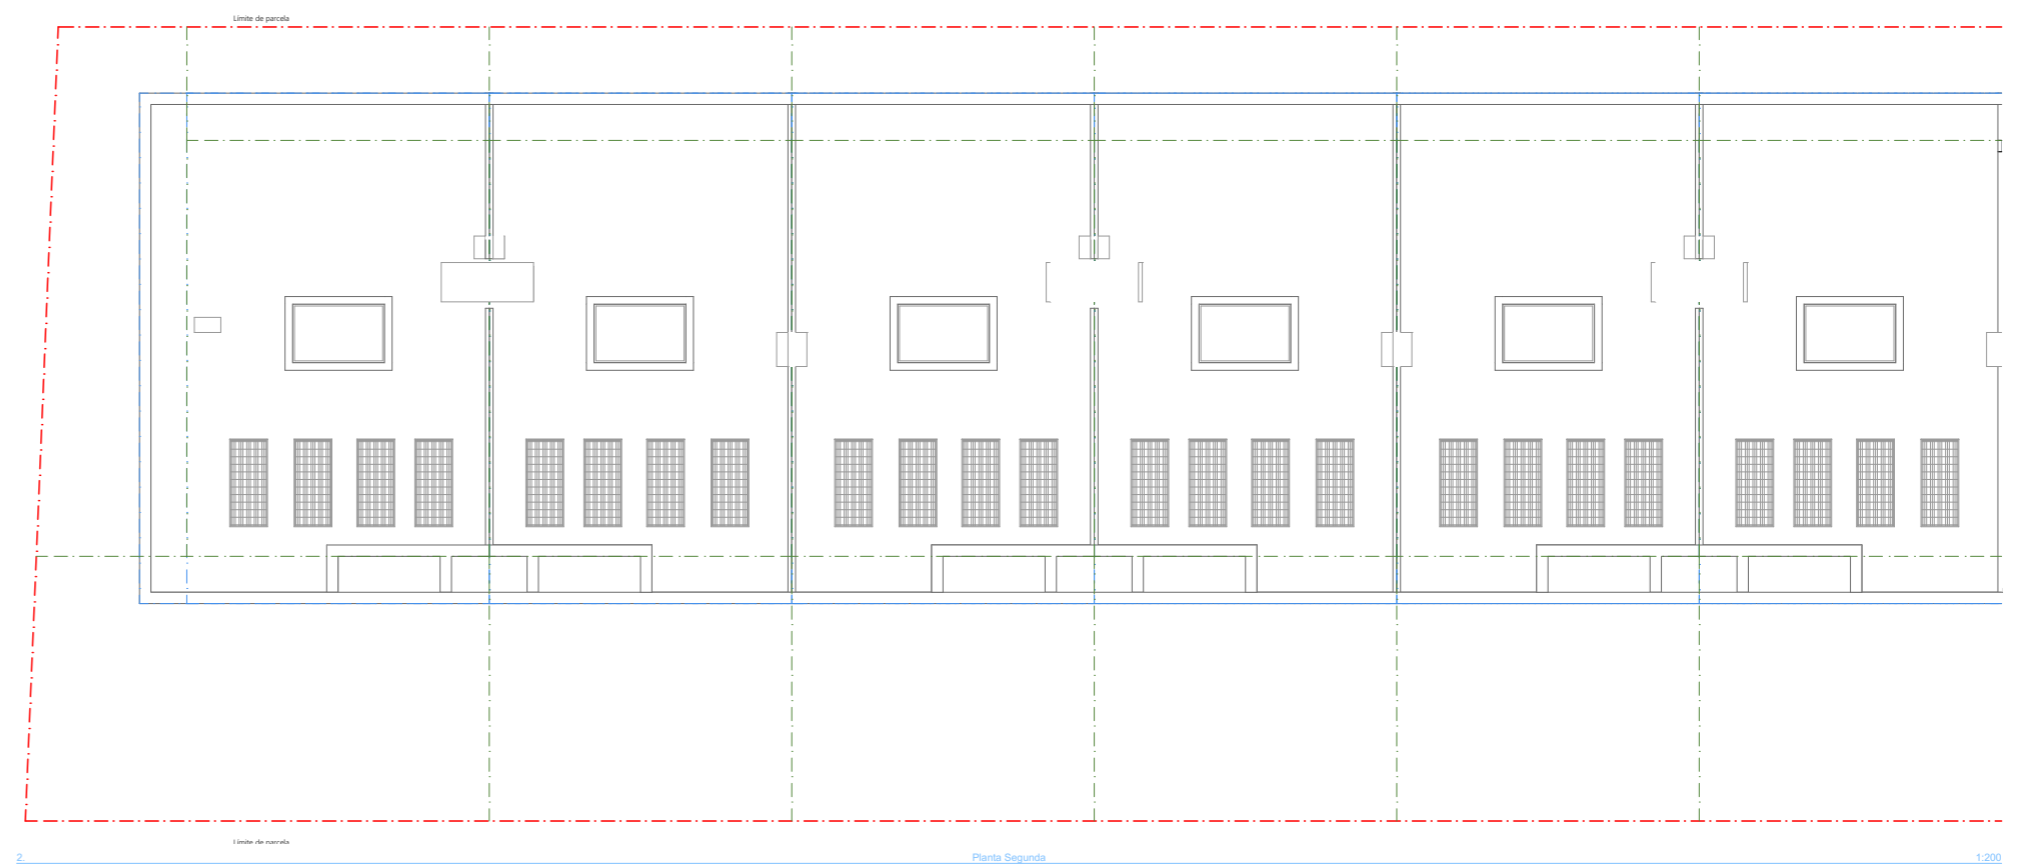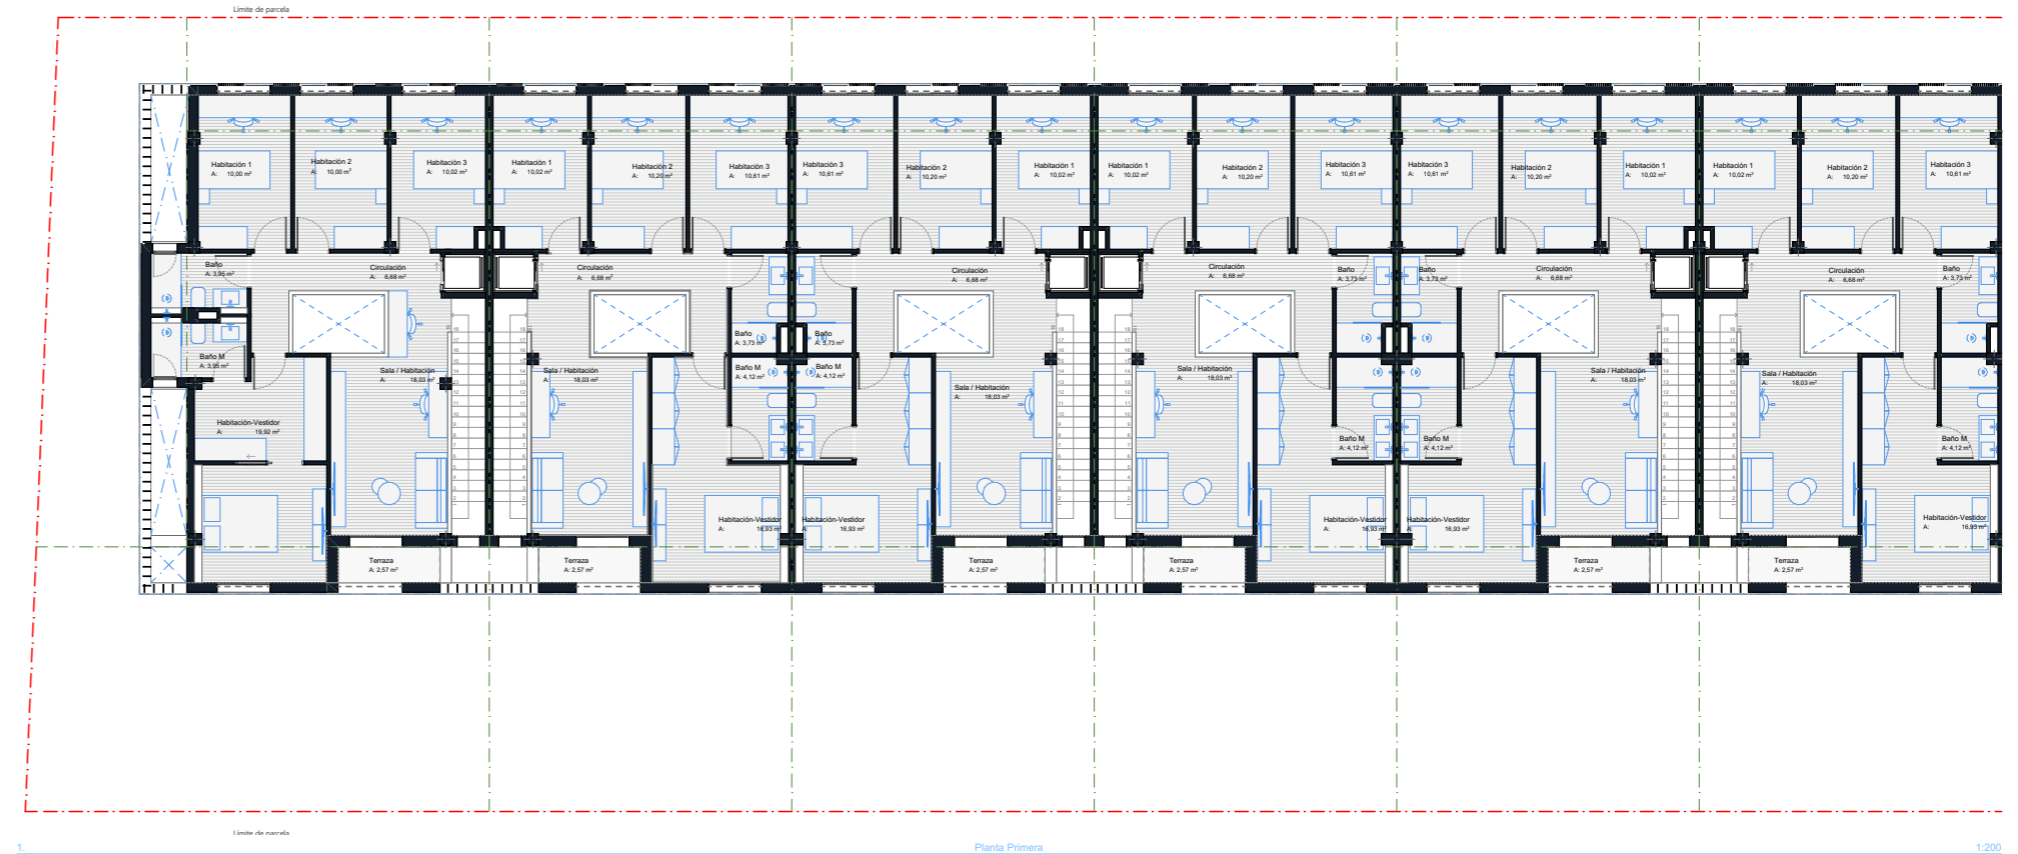

*El presente plano es un avance de proyecto y es orientativo, no constituye documento contractual, sujeto a modificaciones por exigencias técnicas, jurídicas o administrativas derivadas de la obtención de todos los permisos y licencias reglamentarios, así como las necesidades constructivas o de diseño derivadas del desarrollo del proyecto y la Dirección de Obra. Las superficies útiles tienen carácter provisional hasta la obtención de la correspondiente Licencia de Obras. La jardinería, el mobiliario urbano y el amueblamiento es ficticio, teniendo validez únicamente a efectos decorativos



HARMONY

La Nueva Flota

6 viviendas unifamiliares adosadas, con piscina independiente y garaje común en planta sótano

PLANTA



PLANO

Alzados

VERSIÓN
12/02/2025

ESCALA
1:200

FORMATO
A3

Superficies

Parcela	≥ 168 m ²
Superficies útil exterior	m ²
Superficies útil interior	m ²
Total superficie útil	m ²
Total superficie construida interior vivienda sobre rasante	m ²
Total superficie construida vivienda	m ²

* Incluye sup construida interior, sup construida garaje y sup construida terrazas parcela



*El presente plano es un avance de proyecto y es orientativo, no constituye documento contractual, sujeto a modificaciones por exigencias técnicas, jurídicas o administrativas derivadas de la obtención de todos los permisos y licencias reglamentarios, así como las necesidades constructivas o de diseño derivadas del desarrollo del proyecto y la Dirección de Obra. Las superficies útiles tienen carácter provisional hasta la obtención de la correspondiente Licencia de Obras. La jardinería, el mobiliario urbano y el amueblamiento es ficticio, teniendo validez únicamente a efectos decorativos



HARMONY

La Nueva Flota

6 viviendas unifamiliares adosadas, con piscina independiente y garaje común en planta sótano

PLANTA



PLANO

Axonométrica

VERSIÓN

12/02/2025

ESCALA


FORMATO

A3

Superficies

Parcela	≥ 168 m ²
Superficies útil exterior	m ²
Superficies útil interior	m ²
Total superficie útil	m ²
Total superficie construida interior vivienda sobre rasante	m ²
Total superficie construida vivienda	m ²

* Incluye sup construida interior, sup construida garaje y sup construida terrazas parcela

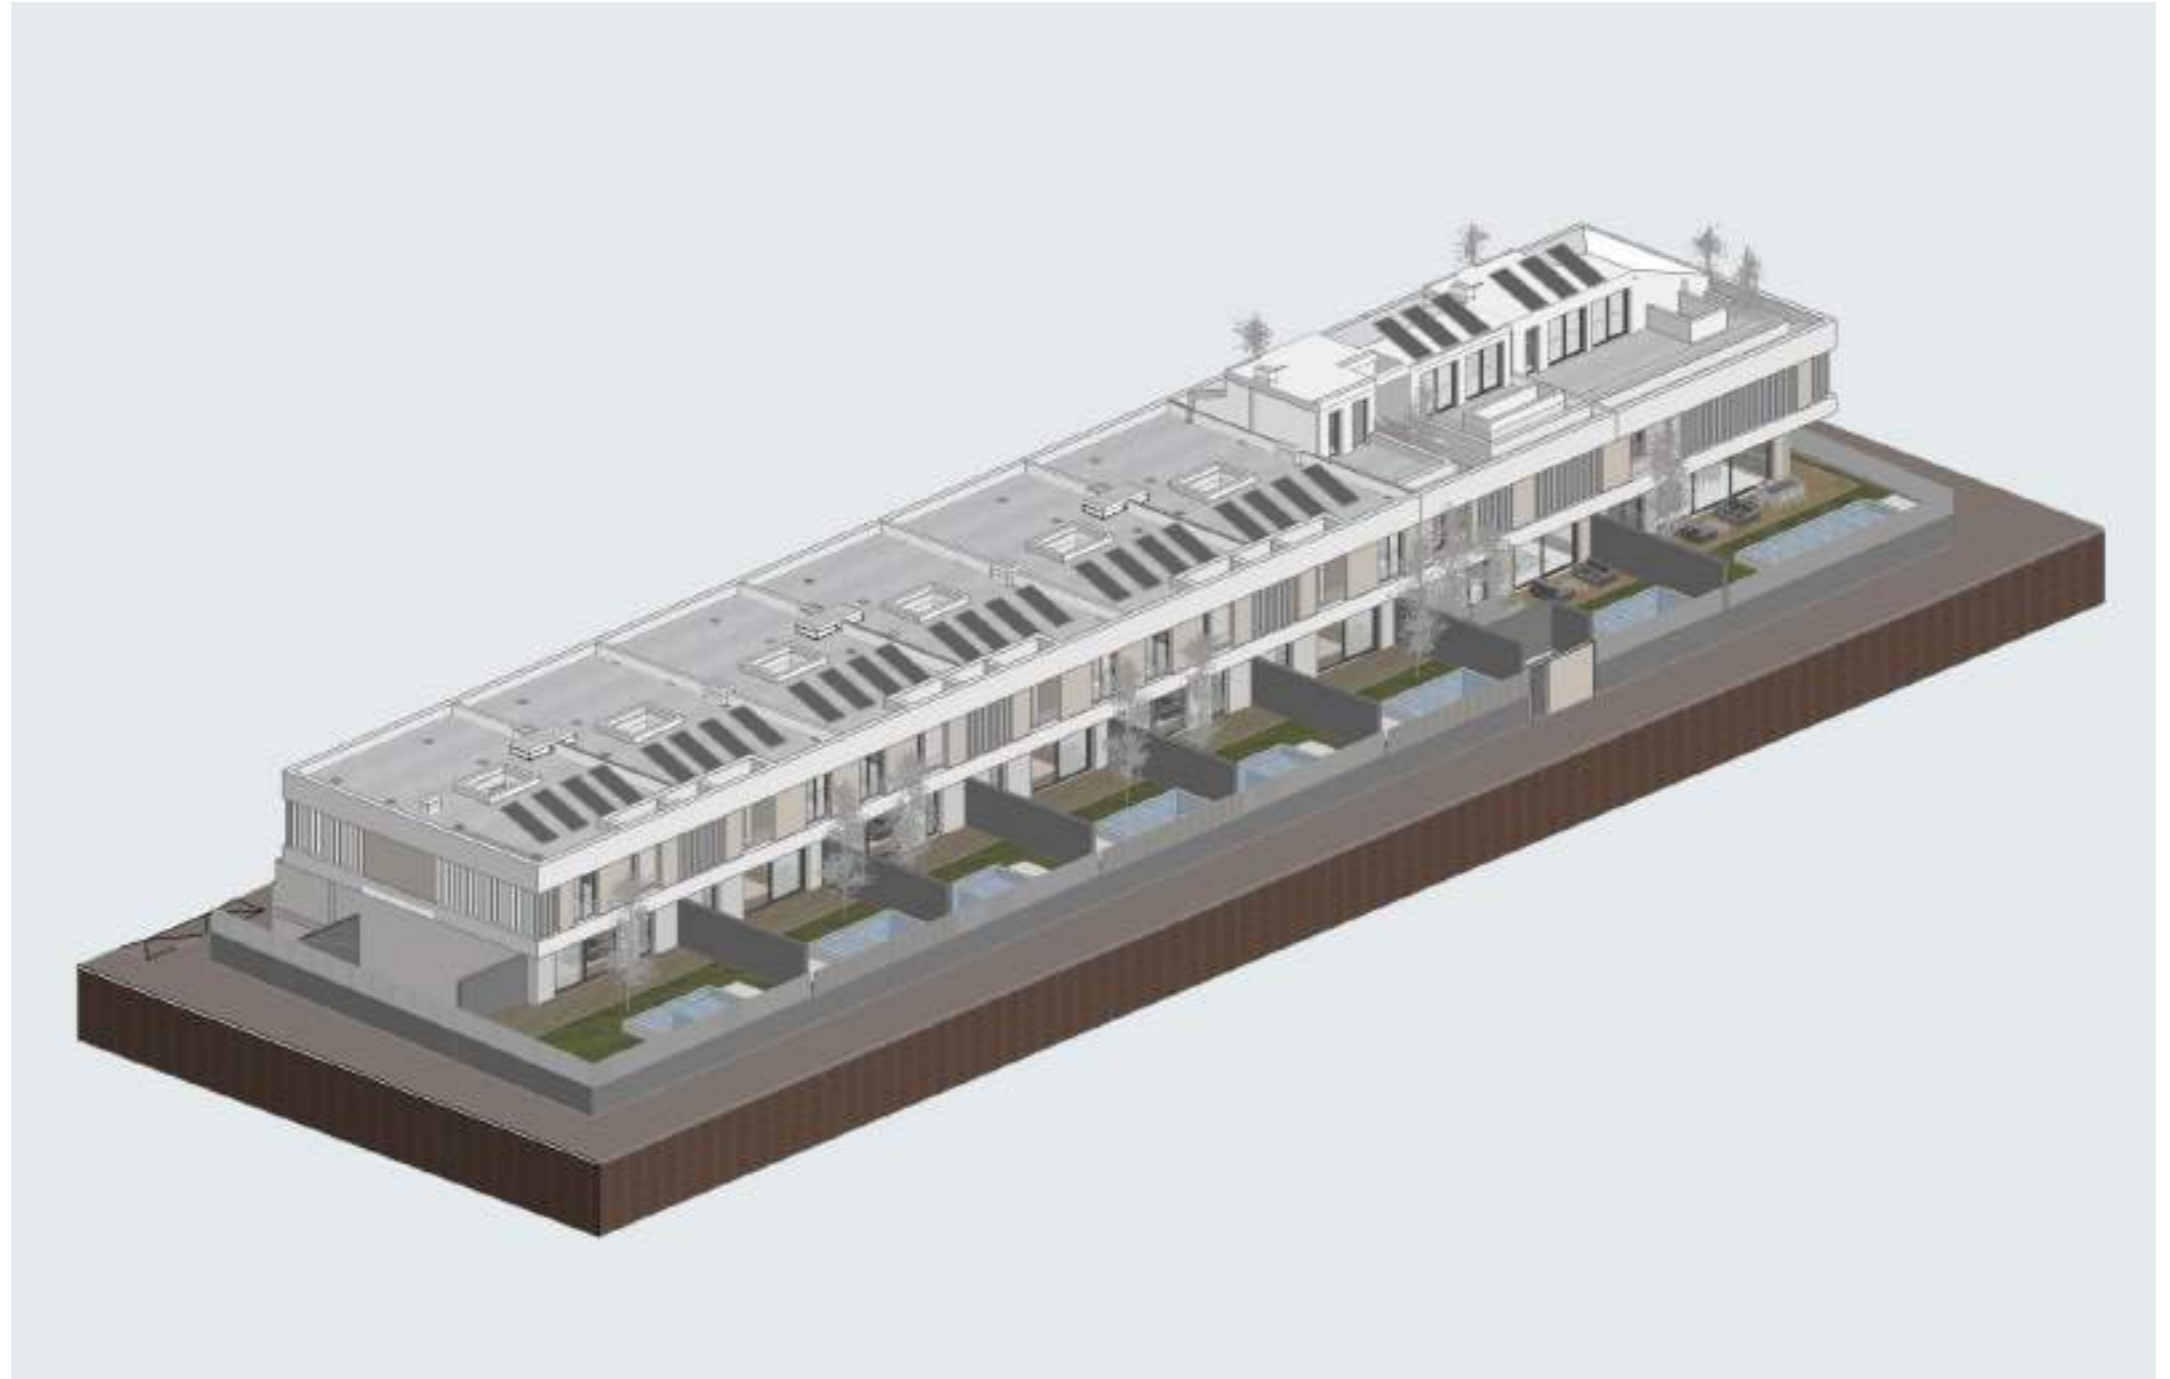

*El presente plano es un avance de proyecto y es orientativo, no constituye documento contractual, sujeto a modificaciones por exigencias técnicas, jurídicas o administrativas derivadas de la obtención de todos los permisos y licencias reglamentarios, así como las necesidades constructivas o de diseño derivadas del desarrollo del proyecto y la Dirección de Obra. Las superficies útiles tienen carácter provisional hasta la obtención de la correspondiente Licencia de Obras. La jardinería, el mobiliario urbano y el amueblamiento es ficticio, teniendo validez únicamente a efectos decorativos



HARMONY

La Nueva Flota

6 viviendas unifamiliares adosadas, con piscina independiente y garaje común en planta sótano

PLANTA



PLANO

Planta Sótano Vivienda A

VERSIÓN
12/02/2025

ESCALA
1:75

FORMATO
A3

Superficies

Parcela	≥ 168 m ²
Superficies útil exterior	104,43 m ²
Superficies útil interior	234,95 m ²
Total superficie útil	339,38 m ²
Total superficie construida interior vivienda sobre rasante	334,15 m ²
Total superficie construida vivienda	552,41 m ²
<small>* Incluye sup construida interior, sup construida garaje y sup construida terrazas parcela</small>	



*El presente plano es un avance de proyecto y es orientativo, no constituye documento contractual, sujeto a modificaciones por exigencias técnicas, jurídicas o administrativas derivadas de la obtención de todos los permisos y licencias reglamentarios, así como las necesidades constructivas o de diseño derivadas del desarrollo del proyecto y la Dirección de Obra. Las superficies útiles tienen carácter provisional hasta la obtención de la correspondiente Licencia de Obras. La jardinería, el mobiliario urbano y el amueblamiento es ficticio, teniendo validez únicamente a efectos decorativos



HARMONY

La Nueva Flota

6 viviendas unifamiliares adosadas, con piscina independiente y garaje común en planta sótano

PLANTA



PLANO

Planta Baja Vivienda A

VERSIÓN
12/02/2025


ESCALA
1:75

FORMATO
A3

Superficies

Parcela	≥ 168 m ²
Superficies útil exterior	104,43 m ²
Superficies útil interior	234,95 m ²
Total superficie útil	339,38 m ²
Total superficie construida interior vivienda sobre rasante	334,15 m ²
Total superficie construida vivienda	552,41 m ²

* Incluye sup construida interior, sup construida garaje y sup construida terrazas parcela

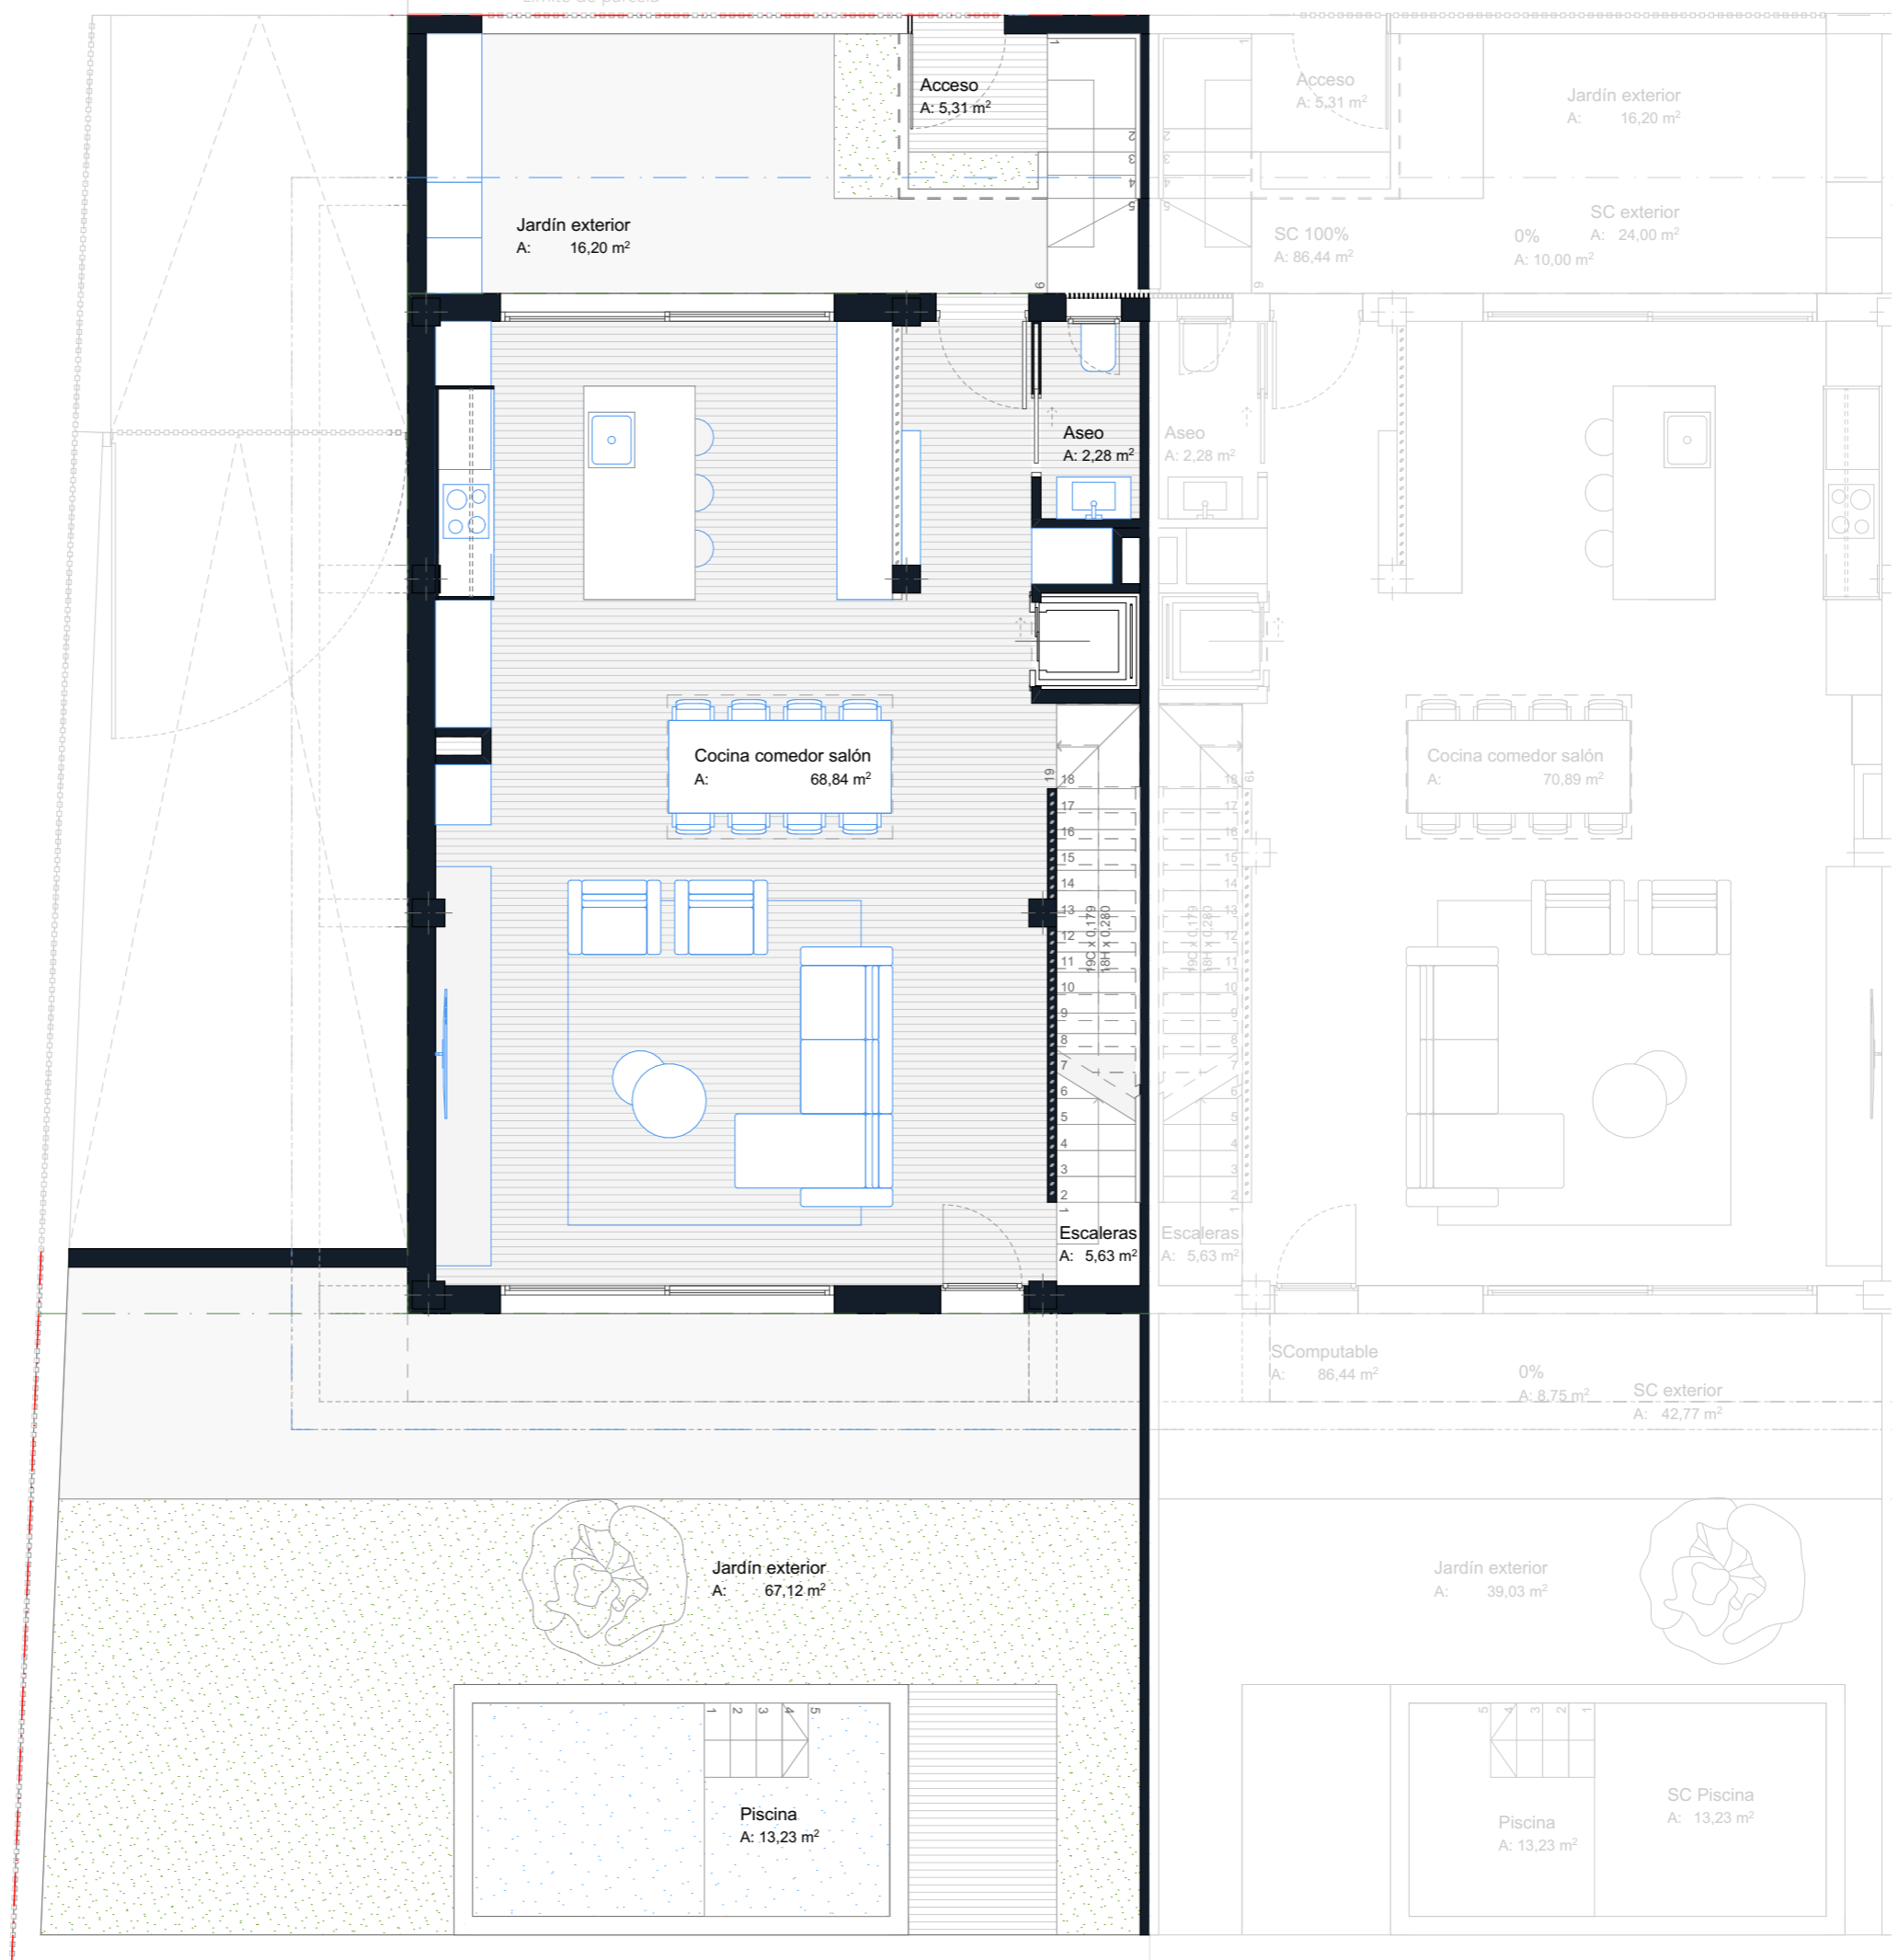

*El presente plano es un avance de proyecto y es orientativo, no constituye documento contractual, sujeto a modificaciones por exigencias técnicas, jurídicas o administrativas derivadas de la obtención de todos los permisos y licencias reglamentarios, así como las necesidades constructivas o de diseño derivadas del desarrollo del proyecto y la Dirección de Obra. Las superficies útiles tienen carácter provisional hasta la obtención de la correspondiente Licencia de Obras. La Jardinería, el mobiliario urbano y el amueblamiento es ficticio, teniendo validez únicamente a efectos decorativos




HARMONY

La Nueva Flota

6 viviendas unifamiliares adosadas, con piscina independiente y garaje común en planta sótano

PLANTA

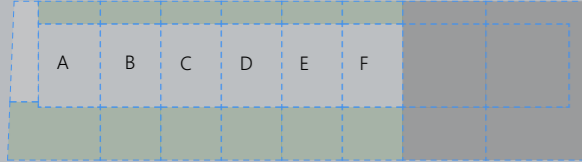

PLANO

Planta Primera Vivienda A

VERSIÓN

12/02/2025

ESCALA

1:75

FORMATO

A3

Superficies

Parcela	≥ 168 m ²
Superficies útil exterior	104,43 m ²
Superficies útil interior	234,95 m ²
Total superficie útil	339,38 m ²
Total superficie construida interior vivienda sobre rasante	334,15 m ²
Total superficie construida vivienda	552,41 m ²

* Incluye sup construida interior, sup construida garaje y sup construida terrazas parcela

1 3 5



*El presente plano es un avance de proyecto y es orientativo, no constituye documento contractual, sujeto a modificaciones por exigencias técnicas, jurídicas o administrativas derivadas de la obtención de todos los permisos y licencias reglamentarios, así como las necesidades constructivas o de diseño derivadas del desarrollo del proyecto y la Dirección de Obra. Las superficies útiles tienen carácter provisional hasta la obtención de la correspondiente Licencia de Obras. La jardinería, el mobiliario urbano y el amueblamiento es ficticio, teniendo validez únicamente a efectos decorativos.



HARMONY

La Nueva Flota

6 viviendas unifamiliares adosadas, con piscina independiente y garaje común en planta sótano

PLANTA



PLANO

Planta Segunda Vivienda A

VERSIÓN

12/02/2025

ESCALA


1:75

FORMATO

A3

Superficies

Parcela	≥ 168 m ²
Superficies útil exterior	104,43 m ²
Superficies útil interior	234,95 m ²
Total superficie útil	339,38 m ²
Total superficie construida interior vivienda sobre rasante	334,15 m ²
Total superficie construida vivienda	552,41 m ²
<small>* Incluye sup construida interior, sup construida garaje y sup construida terrazas parcela</small>	

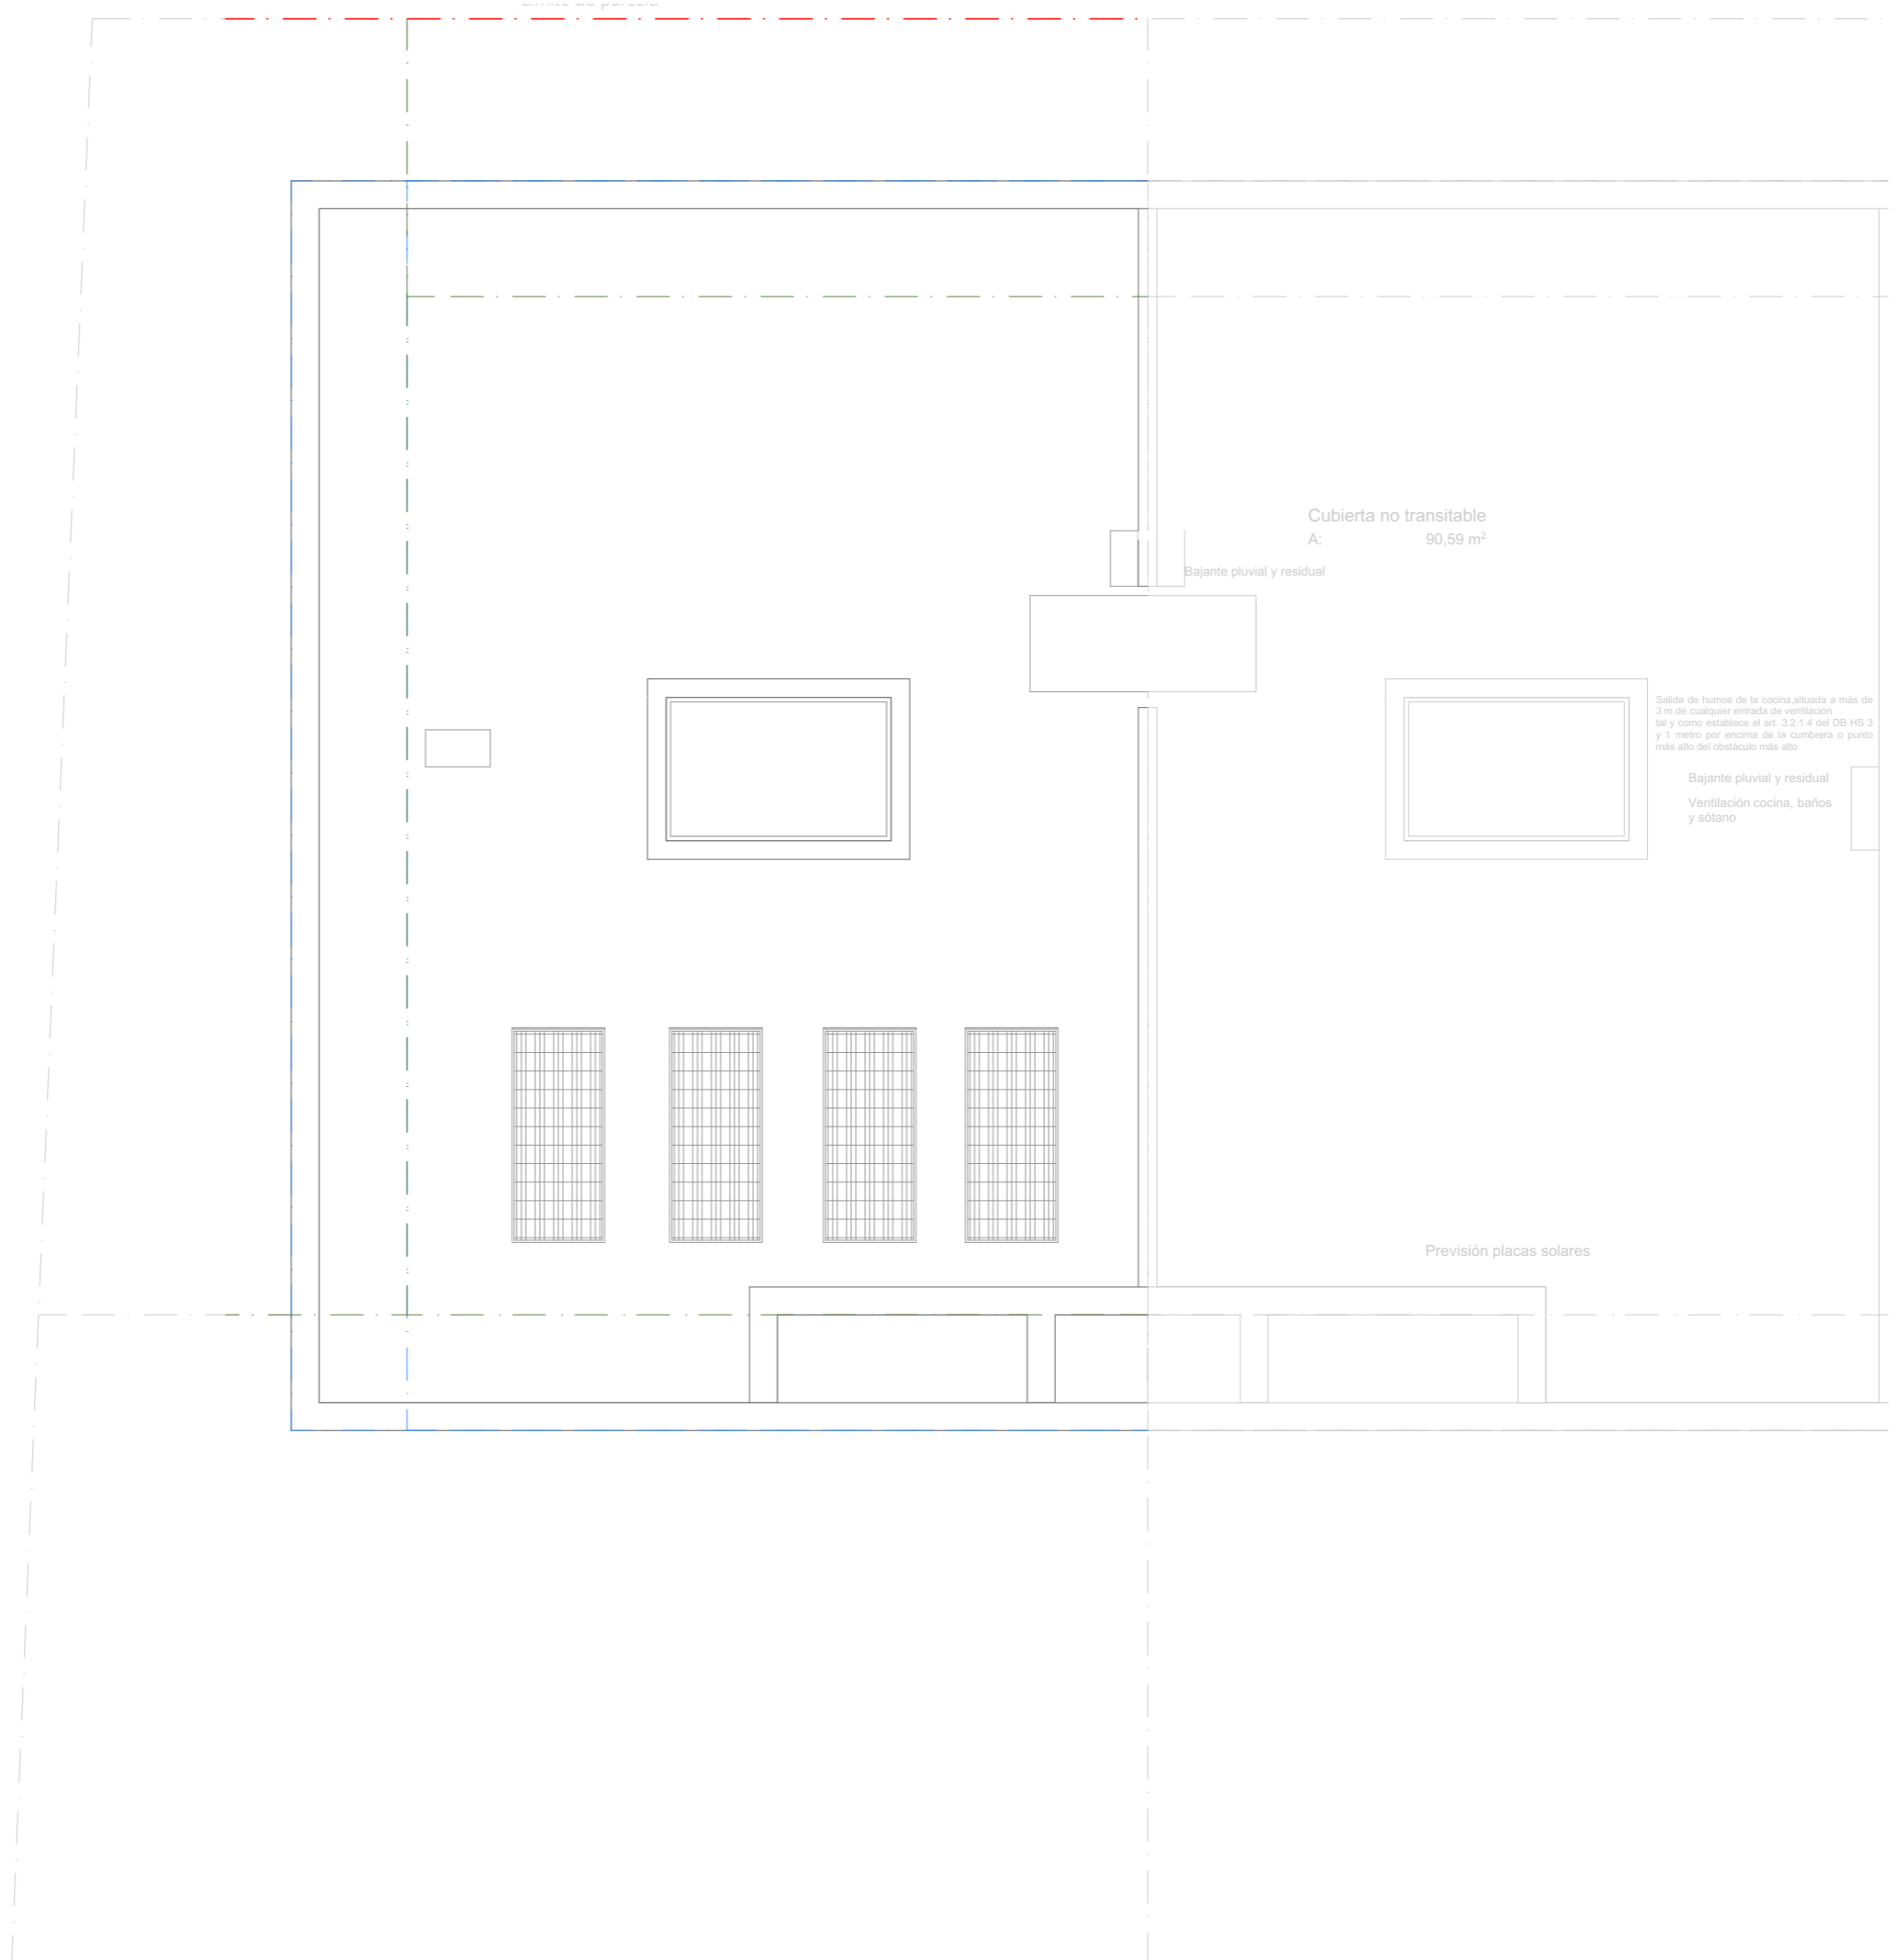

*El presente plano es un avance de proyecto y es orientativo, no constituye documento contractual, sujeto a modificaciones por exigencias técnicas, jurídicas o administrativas derivadas de la obtención de todos los permisos y licencias reglamentarios, así como las necesidades constructivas o de diseño derivadas del desarrollo del proyecto y la Dirección de Obra. Las superficies útiles tienen carácter provisional hasta la obtención de la correspondiente Licencia de Obras. La Jardinería, el mobiliario urbano y el amueblamiento es ficticio, teniendo validez únicamente a efectos decorativos



HARMONY

La Nueva Flota

6 viviendas unifamiliares adosadas, con piscina independiente y garaje común en planta sótano

PLANTA



PLANO

Planta Sótano Vivienda B

VERSIÓN
12/02/2025

ESCALA
1:75


FORMATO
A3

Superficies

Parcela	≥ 168 m ²
Superficies útil exterior	76,34 m ²
Superficies útil interior	236,58 m ²
Total superficie útil	312,92 m ²

Total superficie construida interior vivienda sobre rasante 329,61 m²

Total superficie construida vivienda 503,95 m²
* Incluye sup construida interior, sup construida garaje y sup construida terrazas parcela

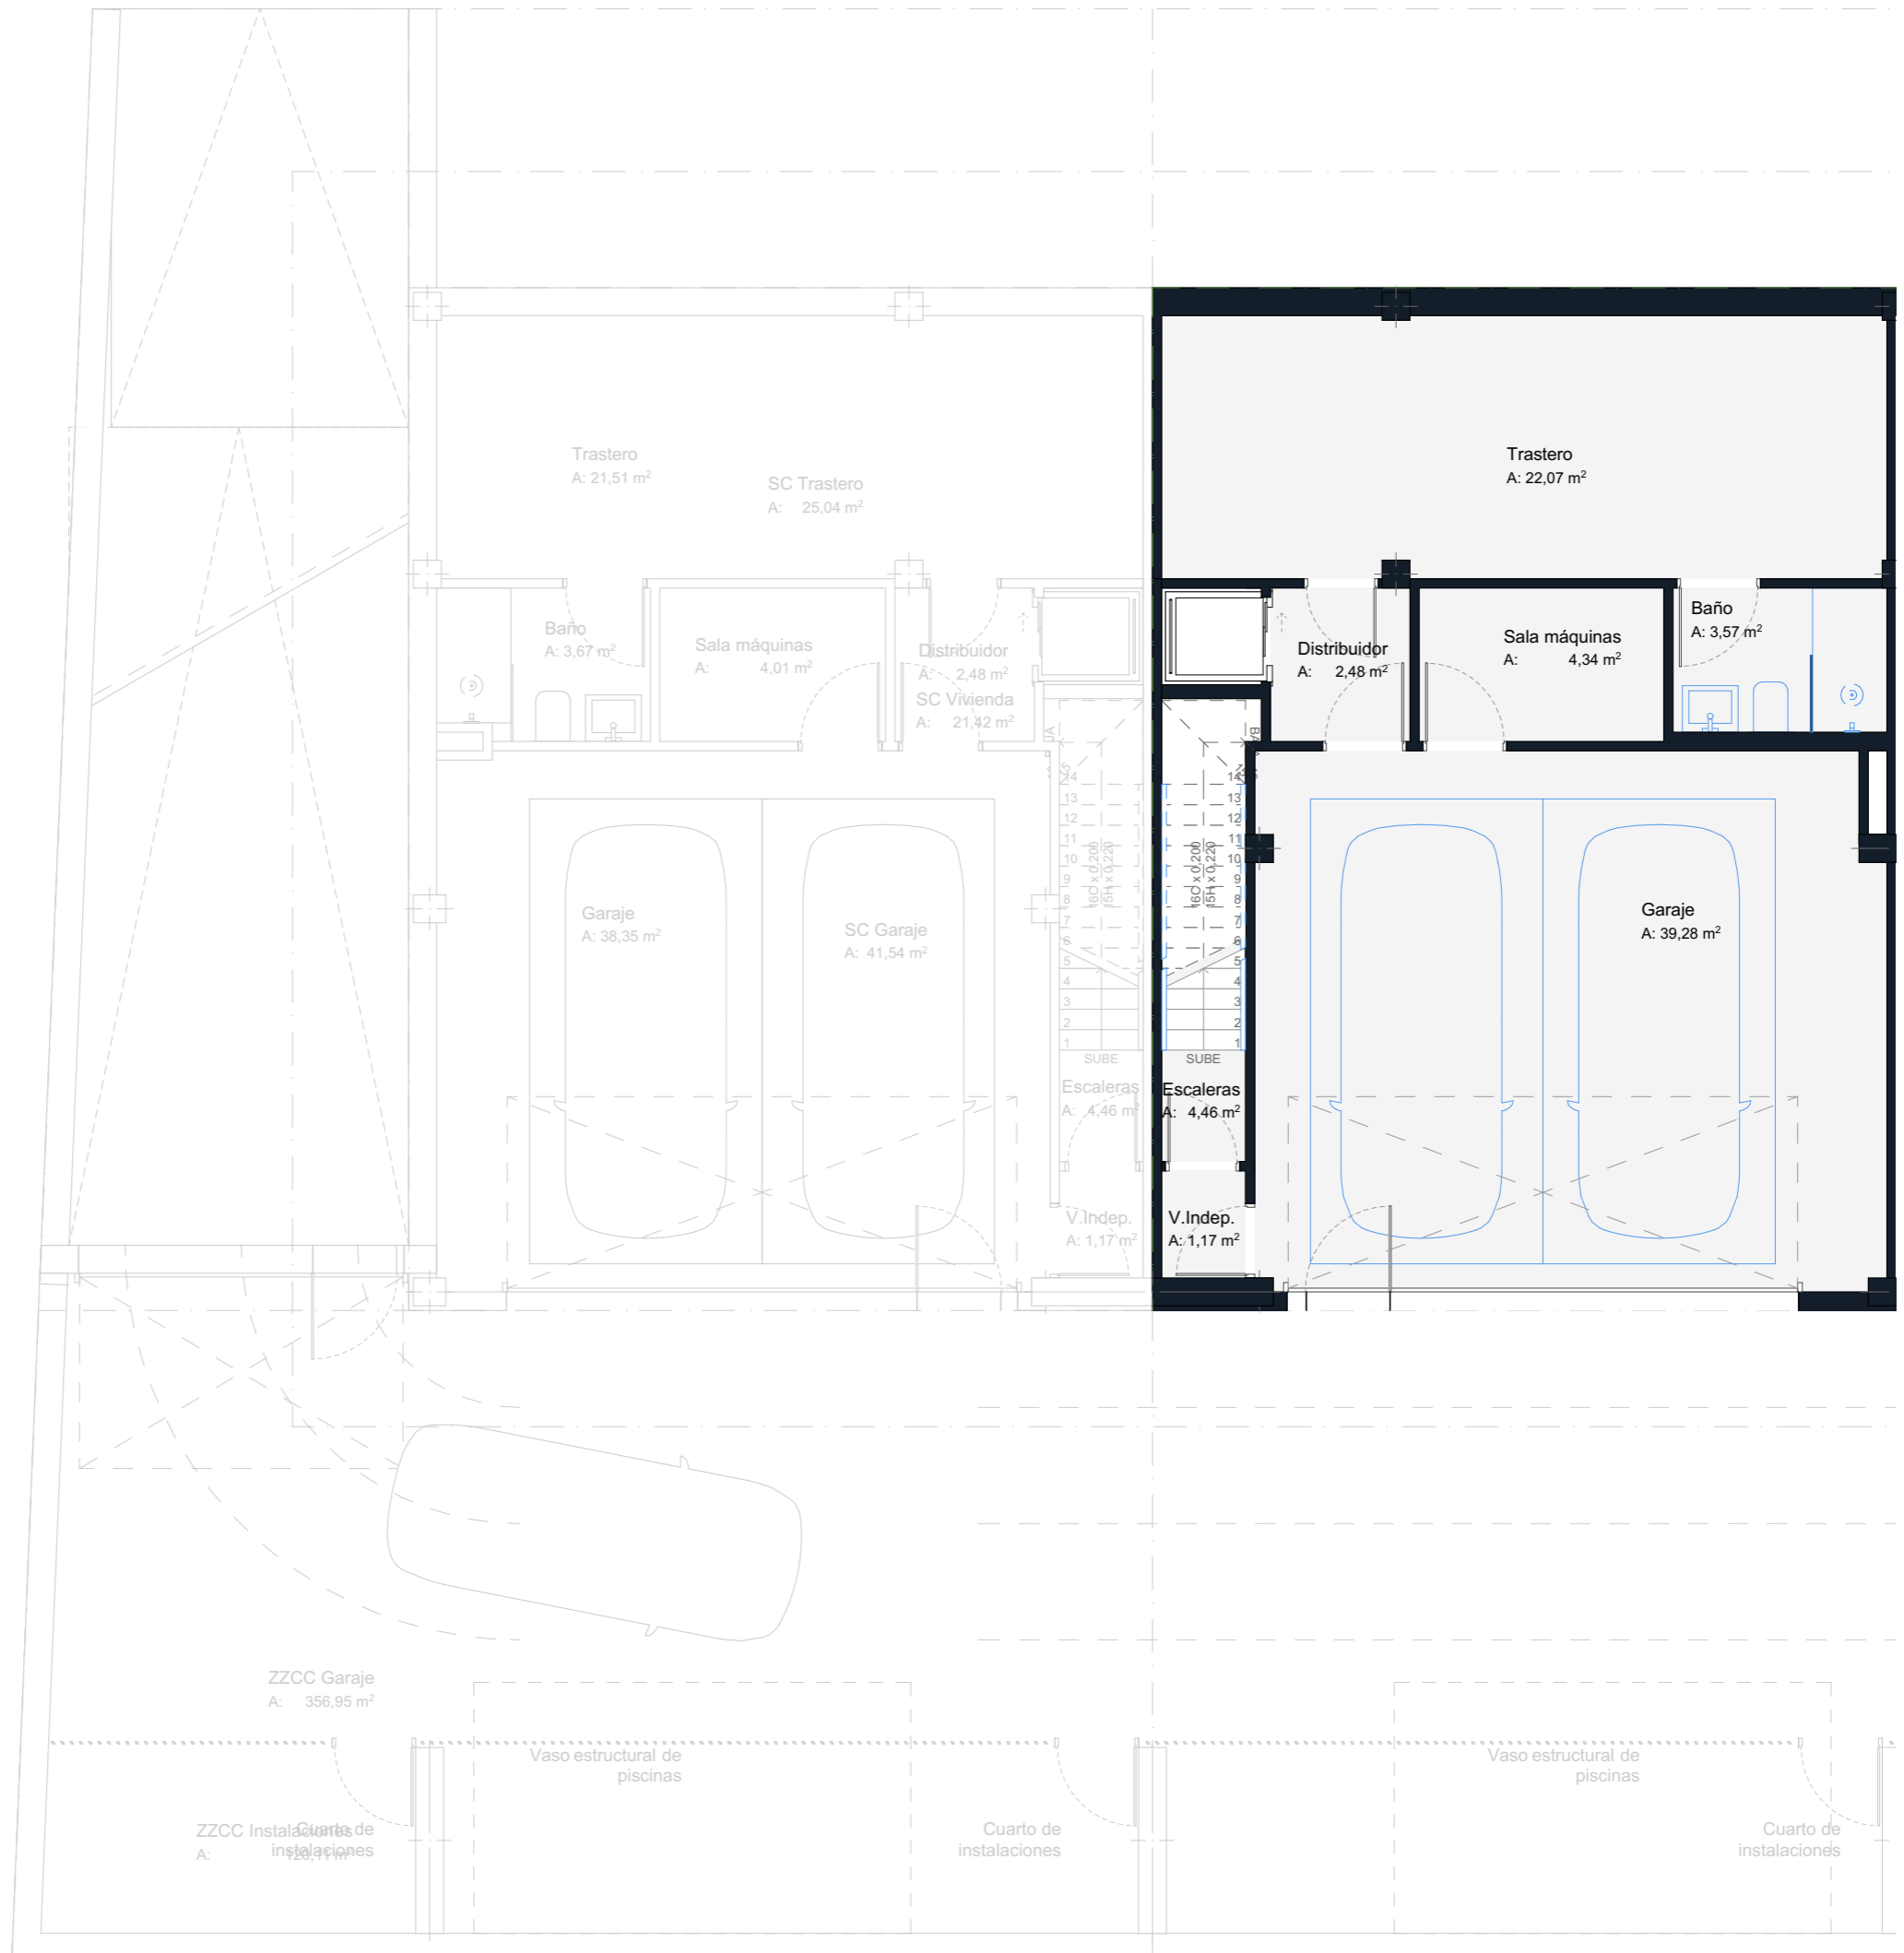

*El presente plano es un avance de proyecto y es orientativo, no constituye documento contractual, sujeto a modificaciones por exigencias técnicas, jurídicas o administrativas derivadas de la obtención de todos los permisos y licencias reglamentarios, así como las necesidades constructivas o de diseño derivadas del desarrollo del proyecto y la Dirección de Obra. Las superficies útiles tienen carácter provisional hasta la obtención de la correspondiente Licencia de Obras. La jardinería, el mobiliario urbano y el amueblamiento es ficticio, teniendo validez únicamente a efectos decorativos



HARMONY

La Nueva Flota

6 viviendas unifamiliares adosadas, con piscina independiente y garaje común en planta sótano

PLANTA



PLANO

Planta Baja Vivienda B


VERSIÓN
12/02/2025

ESCALA
1:75

FORMATO
A3

Superficies

Parcela	≥ 168 m ²
Superficies útil exterior	76,34 m ²
Superficies útil interior	236,58 m ²
Total superficie útil	312,92 m ²
Total superficie construida interior vivienda sobre rasante	329,61 m ²
Total superficie construida vivienda <small>* Incluye sup construida interior, sup construida garaje y sup construida terrazas parcela</small>	503,95 m ²

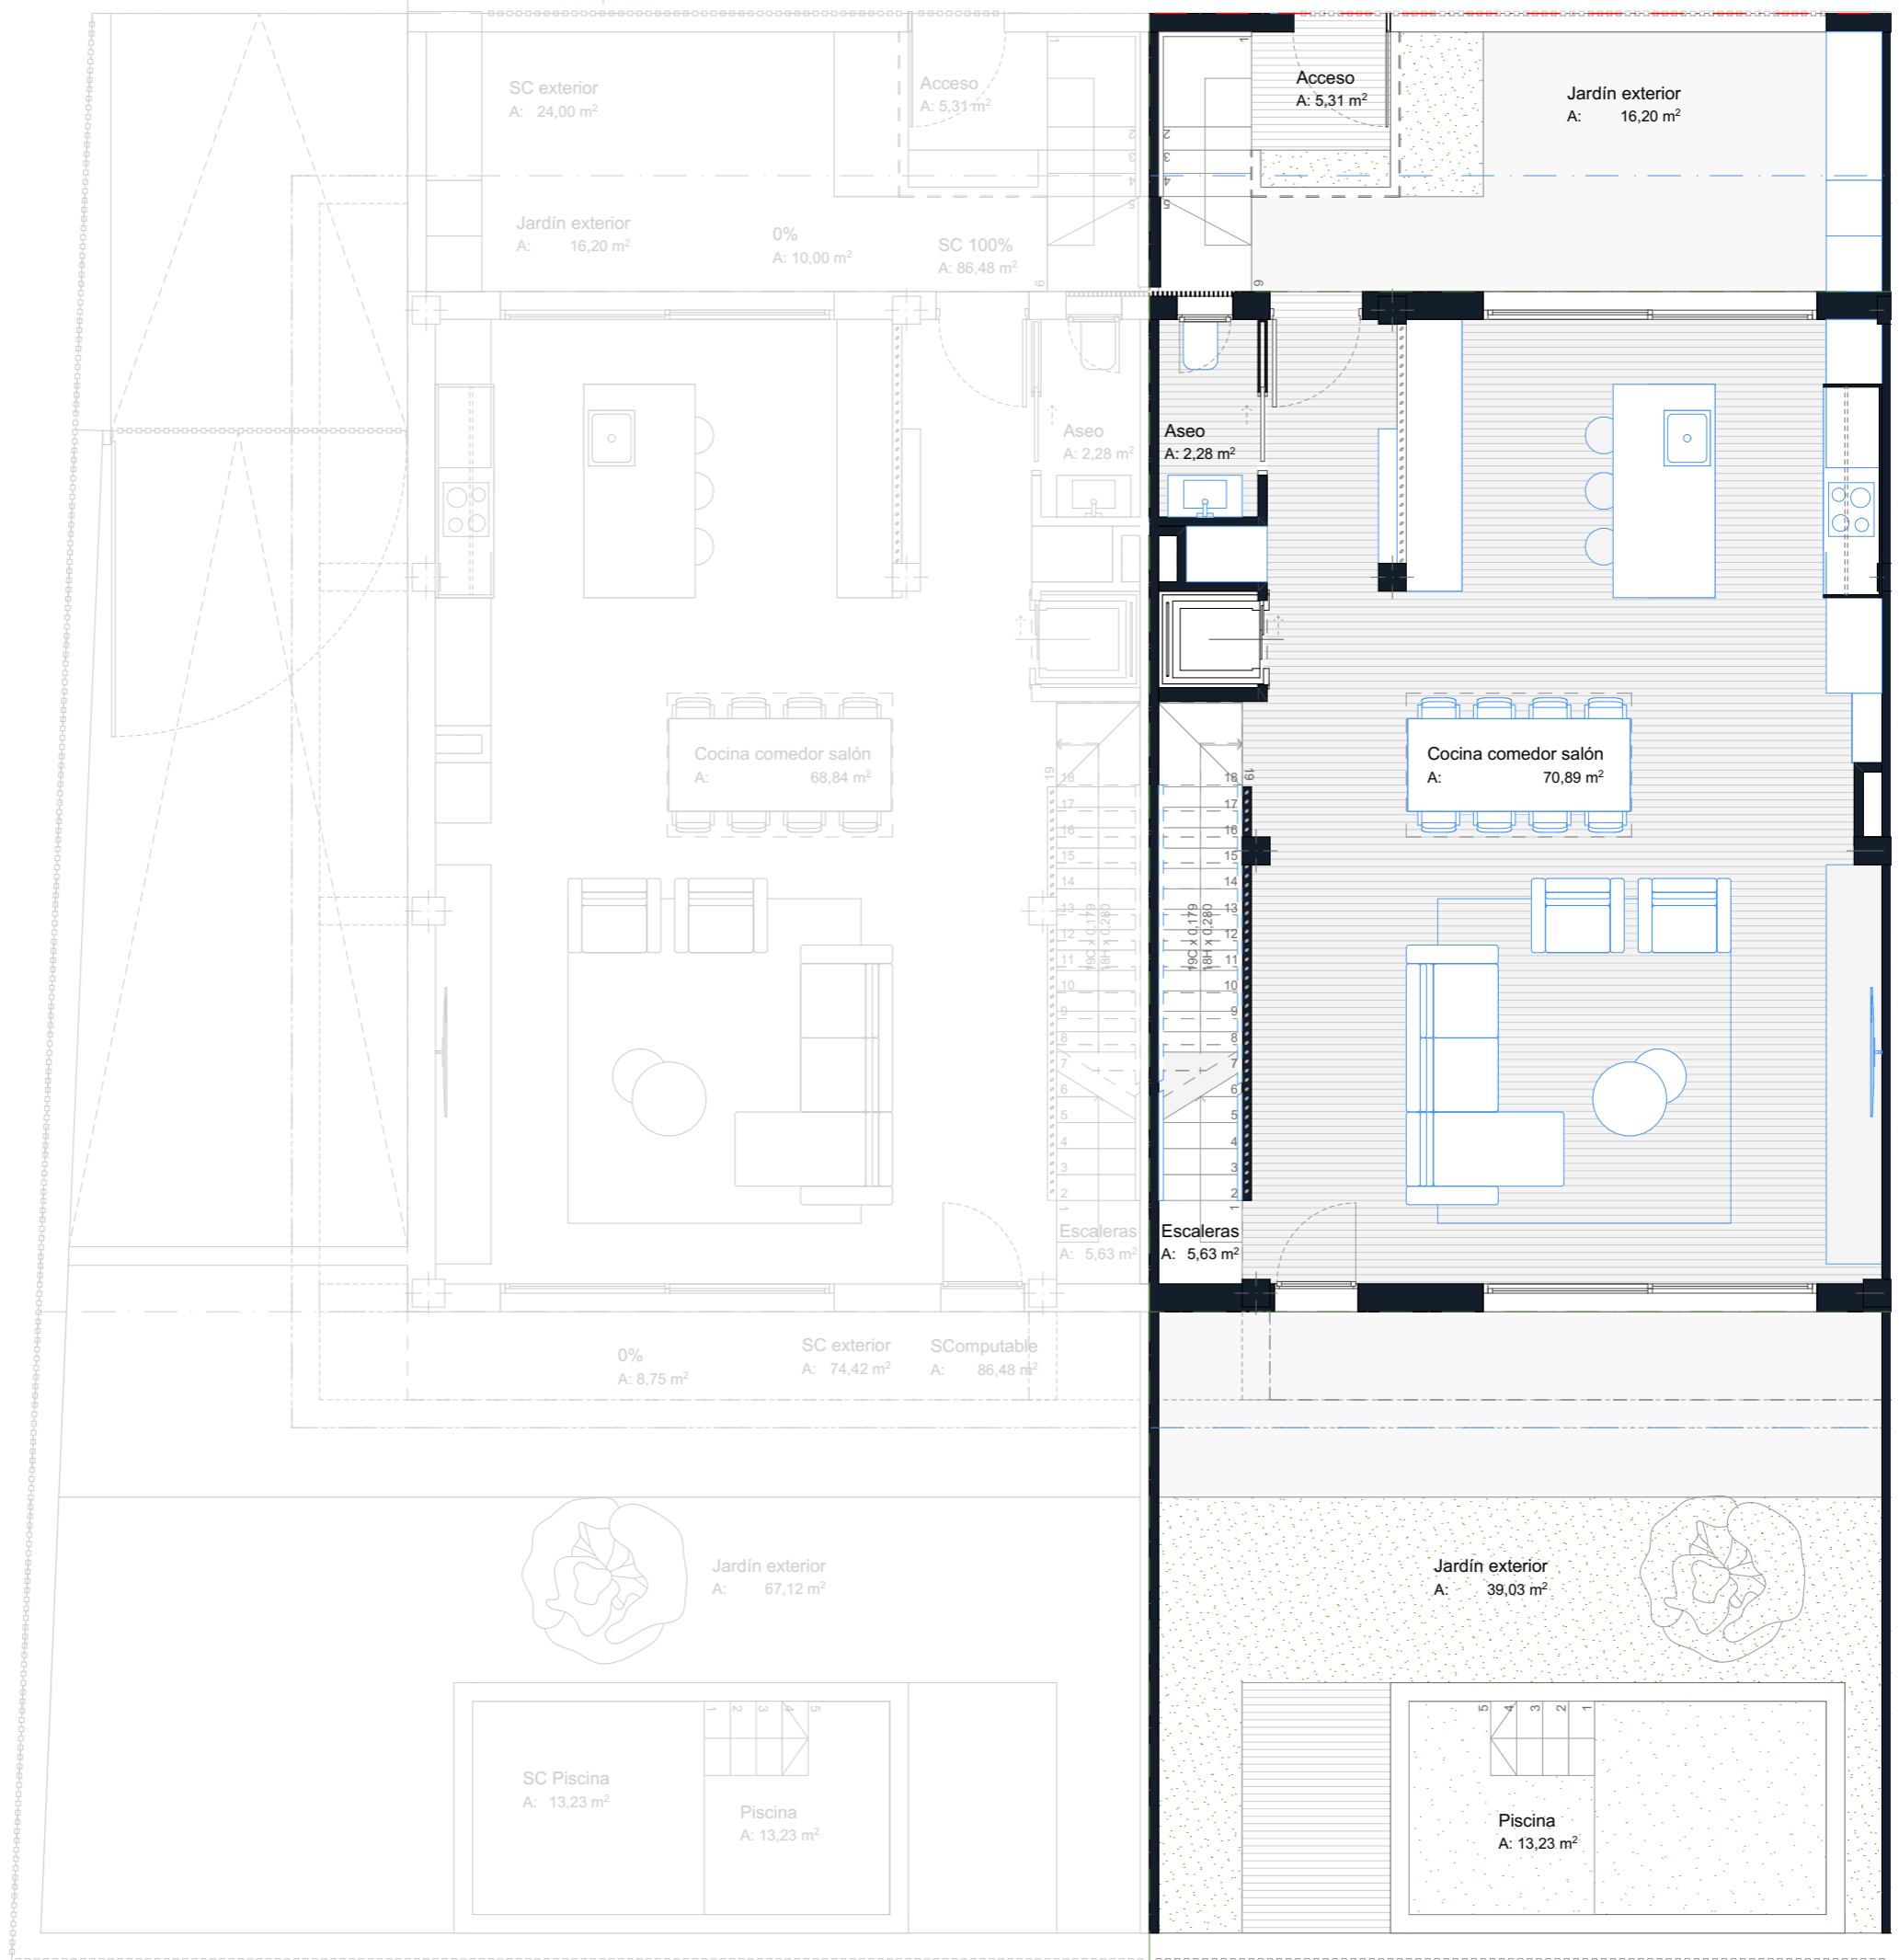

*El presente plano es un avance de proyecto y es orientativo, no constituye documento contractual, sujeto a modificaciones por exigencias técnicas, jurídicas o administrativas derivadas de la obtención de todos los permisos y licencias reglamentarios, así como las necesidades constructivas o de diseño derivadas del desarrollo del proyecto y la Dirección de Obra. Las superficies útiles tienen carácter provisional hasta la obtención de la correspondiente Licencia de Obras. La Jardinería, el mobiliario urbano y el amueblamiento es ficticio, teniendo validez únicamente a efectos decorativos



HARMONY

La Nueva Flota

6 viviendas unifamiliares adosadas, con piscina independiente y garaje común en planta sótano

PLANTA



PLANO

Planta Primera Vivienda B

VERSIÓN

12/02/2025

ESCALA

1:75

FORMATO

A3

Superficies

Parcela	≥ 168 m ²
Superficies útil exterior	76,34 m ²
Superficies útil interior	236,58 m ²
Total superficie útil	312,92 m ²
Total superficie construida interior vivienda sobre rasante	329,61 m ²
Total superficie construida vivienda	503,95 m ²

* Incluye sup construida interior, sup construida garaje y sup construida terrazas parcela

1 3 5



SC interior	SComputable	SC exterior
A: 96,71 m ²	A: 96,71 m ²	A: 3,75 m ²

SC exterior	SComputable	SC interior
A: 3,75 m ²	A: 92,02 m ²	A: 92,02 m ²



*El presente plano es un avance de proyecto y es orientativo, no constituye documento contractual, sujeto a modificaciones por exigencias técnicas, jurídicas o administrativas derivadas de la obtención de todos los permisos y licencias reglamentarios, así como las necesidades constructivas o de diseño derivadas del desarrollo del proyecto y la Dirección de Obra. Las superficies útiles tienen carácter provisional hasta la obtención de la correspondiente Licencia de Obras. La jardinería, el mobiliario urbano y el amueblamiento es ficticio, teniendo validez únicamente a efectos decorativos



HARMONY

La Nueva Flota

6 viviendas unifamiliares adosadas, con piscina independiente y garaje común en planta sótano

PLANTA



PLANO

Planta Segunda Vivienda B

VERSIÓN

12/02/2025

ESCALA


1:75

FORMATO

A3

Superficies

Parcela	≥ 168 m ²
Superficies útil exterior	76,34 m ²
Superficies útil interior	236,58 m ²
Total superficie útil	312,92 m ²
Total superficie construida interior vivienda sobre rasante	329,61 m ²
Total superficie construida vivienda * Incluye sup construida interior, sup construida garaje y sup construida terrazas parcela	503,95 m ²

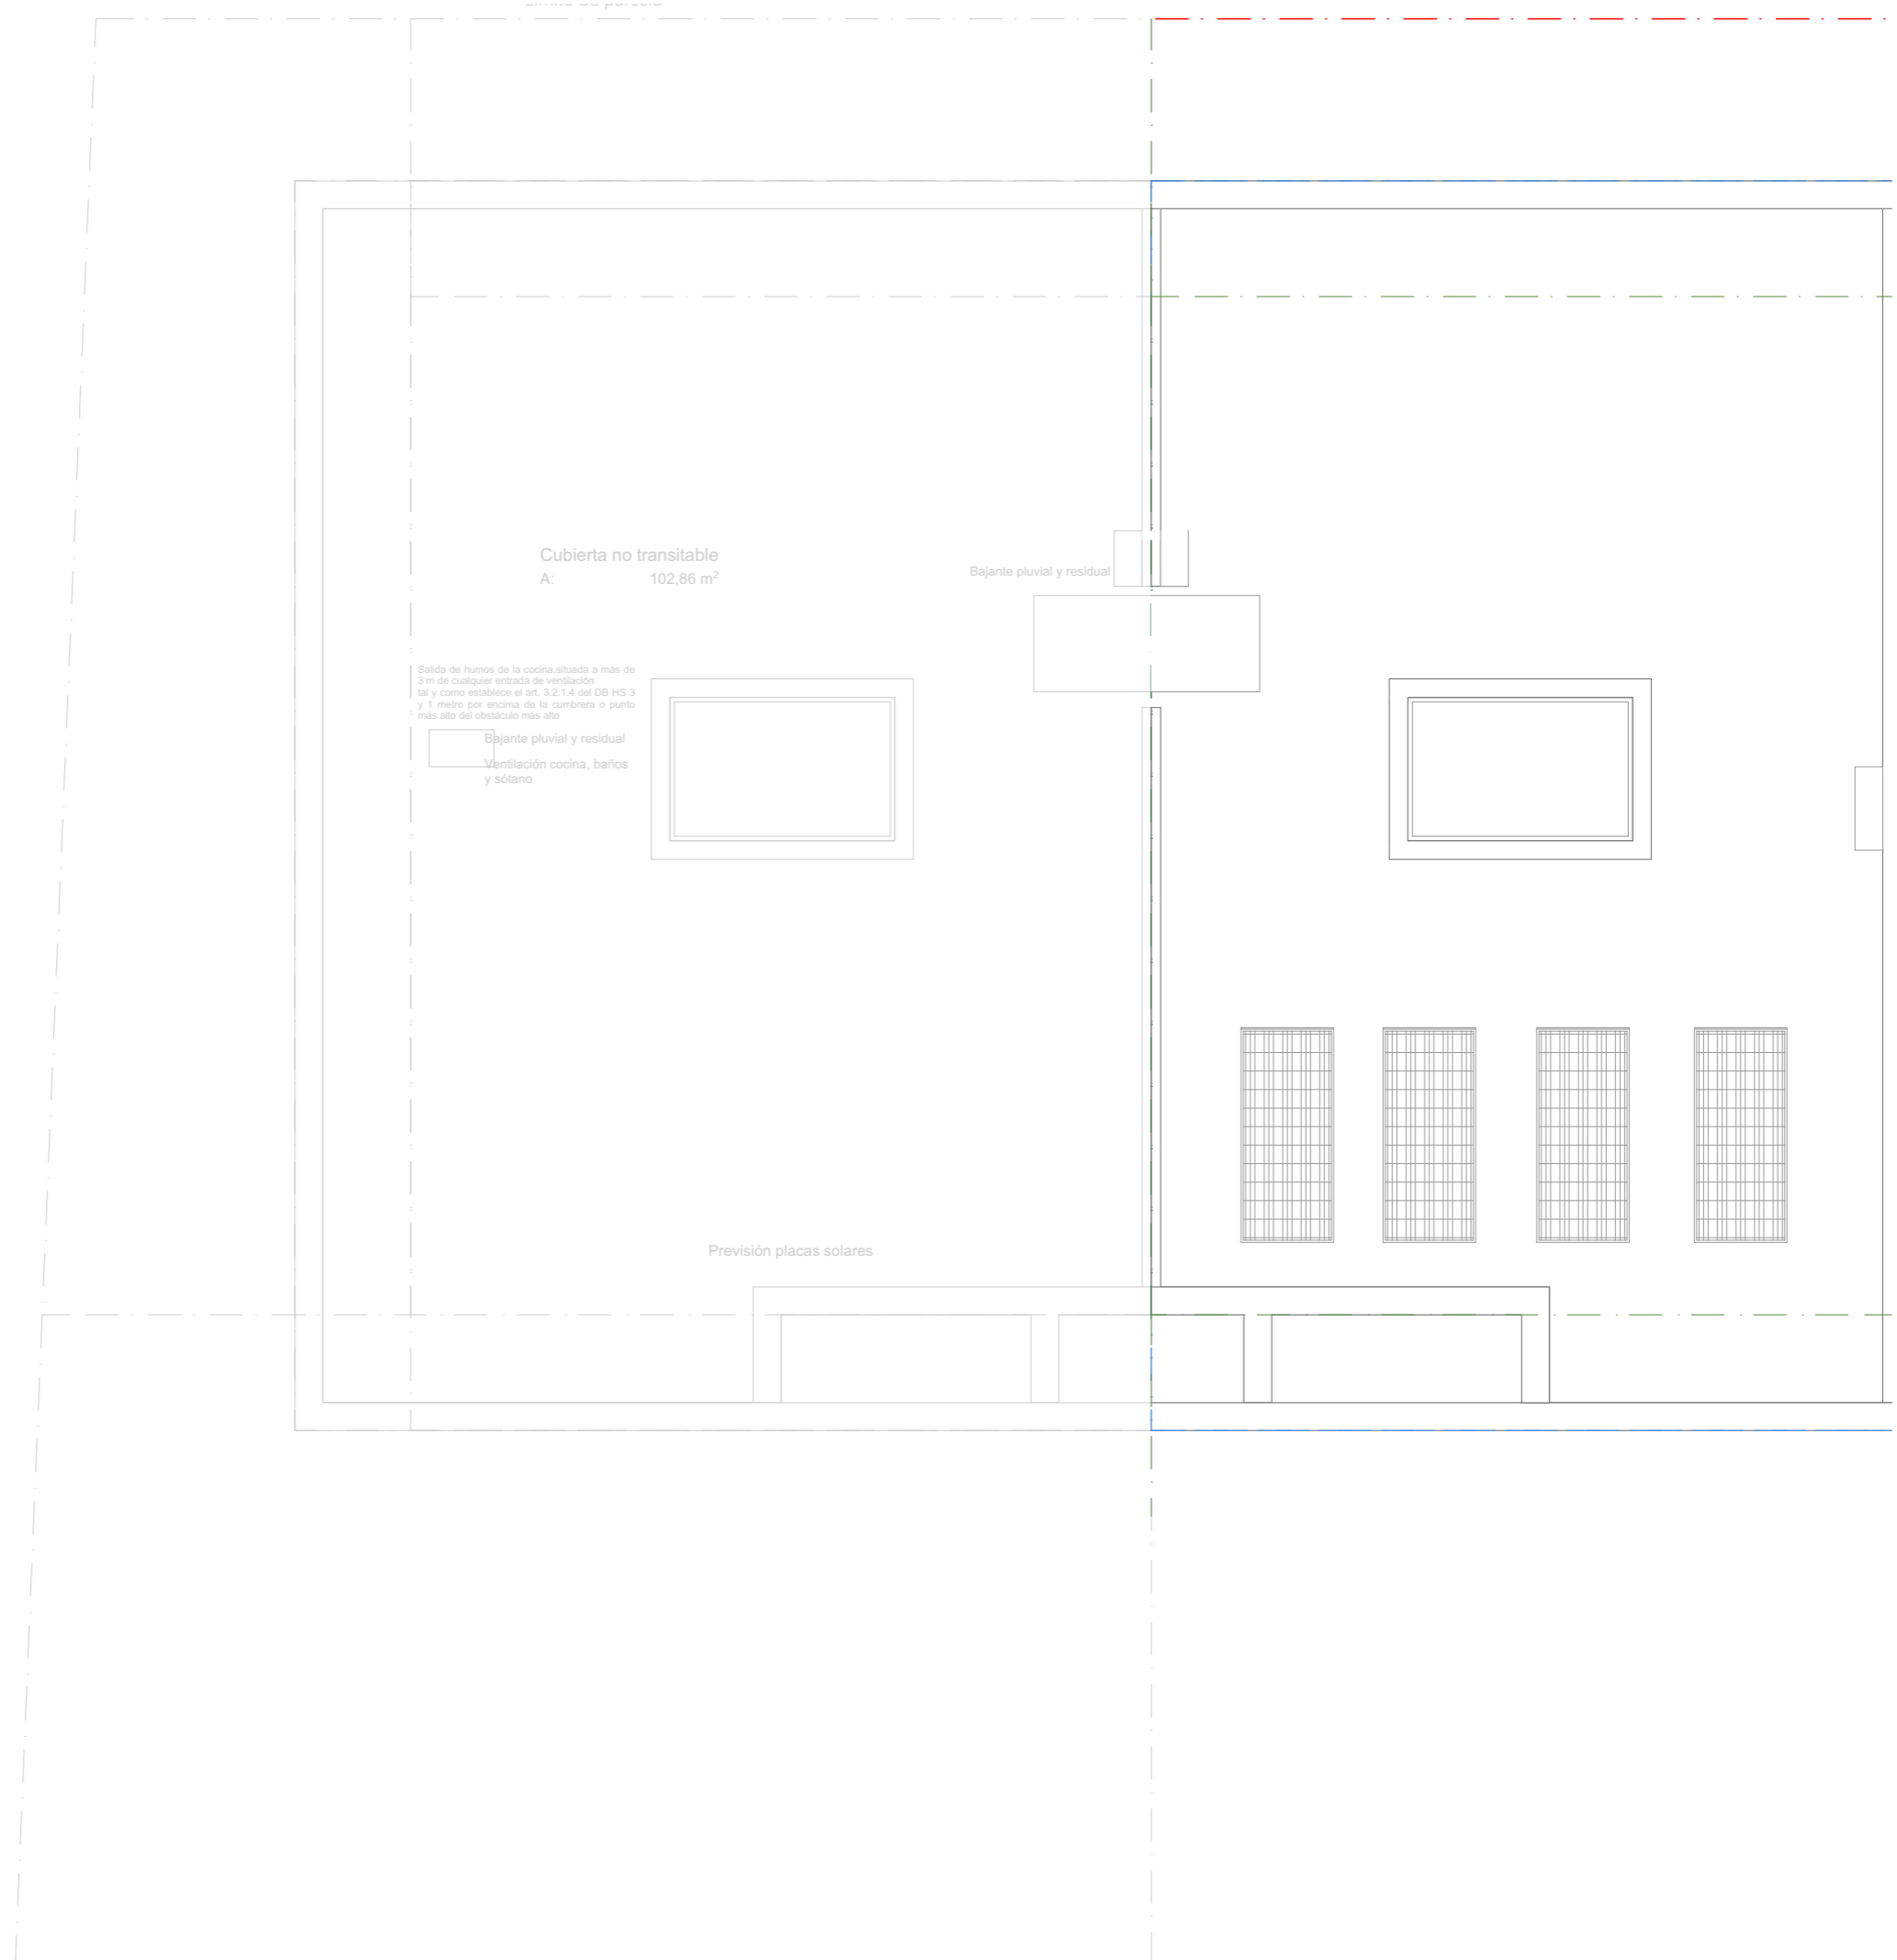



auno HOMES

FECHA
12/02/2025

FORMATO
A3

PLANO
Infografía

PLANO
Infografía

PROYECTO
HARMONY
6 viviendas unifamiliares adosadas, con piscina independiente y garaje común en planta sótano



auno HOMES

PROYECTO
HARMONY
6 viviendas unifamiliares adosadas, con piscina independiente y garaje común en planta sótano

PLANO
Infografía

PLANO
Infografía

FORMATO
A3

FECHA
12/02/2025



auno HOMES

FECHA
12/02/2025

FORMATO
A3

PLANO
Infografía

PLANO
Infografía

PROYECTO
HARMONY
6 viviendas unifamiliares adosadas, con piscina independiente y garaje común en planta sótano



aunohomes

FECHA
12/02/2025

FORMATO
A3

PLANO
Infografía

PLANO
Infografía

PROYECTO
HARMONY
6 viviendas unifamiliares adosadas, con piscina independiente y garaje común en planta sótano



auno HOMES

FECHA
12/02/2025

FORMATO
A3

PLANO
Infografía

PLANO
Infografía

PROYECTO
HARMONY
6 viviendas unifamiliares adosadas, con piscina independiente y garaje común en planta sótano



auno HOMES

FECHA
12/02/2025

FORMATO
A3

PLANO
Infografía

PLANO
Infografía

PROYECTO
HARMONY
6 viviendas unifamiliares adosadas, con piscina independiente y garaje común en planta sótano



auno HOMIES

FECHA
12/02/2025

FORMATO
A3

PLANO
Infografía

PLANO
Infografía

PROYECTO
HARMONY
6 viviendas unifamiliares adosadas, con piscina independiente y garaje común en planta sótano





Las imágenes mostradas son una aproximación lo más fiel posible del resultado final del inmueble proyectado, pudiendo darse modificaciones derivadas de exigencias técnicas o jurídicas, siempre que estén justificadas y no supongan una alteración sustancial del objeto y/o calidad de los materiales. El mobiliario mostrado no está incluido, siendo el equipamiento del inmueble el indicado en la memoria de calidades. Toda la información y entrega de documentación se hará según lo establecido en el Real Decreto 515/1989, de 21 de abril, y demás normas que pudieran complementarlo ya sean de carácter estatal o autonómico.



auno HOMES

FECHA
12/02/2025

FORMATO
A3

PLANO
Infografía

PLANO
Infografía

PROYECTO
HARMONY
6 viviendas unifamiliares adosadas, con piscina independiente y garaje común en planta sótano



auno HOMES

FECHA
12/02/2025

FORMATO
A3

PLANO
Infografía

PLANO
Infografía

PROYECTO
HARMONY
6 viviendas unifamiliares adosadas, con piscina independiente y garaje común en planta sótano



auno HOMES

FECHA
12/02/2025

FORMATO
A3

PLANO
Infografía

PLANO
Infografía

PROYECTO
HARMONY
6 viviendas unifamiliares adosadas, con piscina independiente y garaje común en planta sótano



auno HOMES

FECHA
12/02/2025

FORMATO
A3

PLANO
Infografía

PLANO
Infografía

PROYECTO
HARMONY
6 viviendas unifamiliares adosadas, con piscina independiente y garaje común en planta sótano



auno HOMES

FECHA
12/02/2025

FORMATO
A3

PLANO
Infografía

PLANO
Infografía

PROYECTO
HARMONY
6 viviendas unifamiliares adosadas, con piscina independiente y garaje común en planta sótano