IM02 Impermeabilización de depósitos de agua, balsas o piscinas. Sistema "SCHLÜTER-SYSTEMS"
LOSA CIMENTACIÓN

SU01 PORCELANICO 10mm
SU04 Base para pavimentos de hormigón ligero confeccionado en obra con arcilla expandida y cemento gris, e
LOSA CIMENTACIÓN

SU01 PORCELANICO 10mm
SU04 Base para pavimentos de hormigón ligero confeccionado en obra con arcilla expandida y cemento gris, espesor 120mm
LOSA CIMENTACIÓN
AS02 Aislamiento térmico horizontal de soleras en contacto con el terreno, con poliestireno extruido 40mm.

SU01 PORCELANICO 10mm
SU04 Base para pavimentos de hormigón ligero confeccionado en obra con arcilla expandida y cemento gris, espesor 120mm
LOSA CIMENTACIÓN
AS02 Aislamiento térmico horizontal de soleras en contacto con el terreno, con poliestireno extruido 40mm.

F10 Trasdosado directo de placas de yeso laminado con aislamiento incorporado de 55mm
F03 Muro de hormigón de 20cm
F05 GUARNECIDO DE YESO

F10 Trasdosado directo de placas de yeso laminado con aislamiento incorporado de 55mm
F03 Muro de hormigón de 20cm
F05 GUARNECIDO DE YESO

IM02 Impermeabilización de depósitos de agua, balsas o piscinas. Sistema "SCHLÜTER-SYSTEMS"
LOSA CIMENTACIÓN

SU01 PORCELANICO 10mm
SU04 Base para pavimentos de hormigón ligero confeccionado en obra con arcilla expandida y cemento gris, espesor 120mm
LOSA CIMENTACIÓN
AS02 Aislamiento térmico horizontal de soleras en contacto con el terreno, con poliestireno extruido 40mm.

SUELOS

SU01 Pavimento interior de piezas de gres porcelánico esmaltado. Colocación en capa fina.

SU02 Sistema de calefacción y refrigeración por suelo radiante de baja altura, con capa de mortero.

SU03 Base para pavimentos de hormigón ligero confeccionado en obra con arcilla expandida y cemento gris, espesor 80mm

SU04 Base para pavimentos de hormigón ligero confeccionado en obra con arcilla expandida y cemento gris, espesor 120mm

SU05 Pavimento exterior de piezas de gres porcelánico esmaltado C3. Colocación en capa fina.

SU06 Capa de hormigón de limpieza.

FACHADAS, TABIQUES Y TRASDOSADOS

F01 Muro de carga de fábrica armada, de bloque de hormigón italiano de 20cm

F02 Muro de carga de fábrica de bloque de hormigón italiano de 20cm

F03 Muro de hormigón de 20cm

F03 Sistema ETICS Isover 60mm de lana de vidrio

F04 Enfoscado de cemento sobre paramento exterior.

F05 Guarnecido de yeso

F06 Trasdosado autoportante de placas de yeso laminado. Sistema "PLACO" 78mm.

F07 Revestimiento interior con piezas de gres esmaltado. Colocación en capa fina

F08 Chapado con piezas irregulares de piedra natural de 230mm de espesor

F09 Aislamiento térmico por el exterior de la hoja exterior de PUR de 80mm

F10 Trasdosado directo de placas de yeso laminado con aislamiento incorporado de 55mm

AISALAMIENTO HORIZONTALES

AS01 Aislamiento térmico de suelos flotantes, con poliestireno extruido de 60mm cubierto con film de polietileno

AS02 Aislamiento térmico horizontal de soleras en contacto con el terreno, con poliestireno extruido 40mm.

AISLAMIENTOS VERTICALES

AF01 Aislamiento térmico entre montantes en trasdosado autoportante de placas 50mm.

AM01 Aislamiento térmico por el exterior de muros en contacto con el terreno, con poliestireno extruido 40mm.

AF02 Aislamiento térmico de frentes de forjado y pilares en fachada, con poliestireno expandido.

CUBIERTAS

CUB01 Cubierta plana transitable, no ventilada, con solado fijo, tipo invertida con láminas de poliolefinas, tipo monocapa

- Pavimento de gres porcelánico,
- Mortero de cemento 4cm
- Geotextil
- PEX 6cm
- impermeabilización: lamina WATER- STOP □Estil Guru□
- capa de regularización y formación de pendientes

CUB02 Cubierta inclinada de teja árabe sobre onduline con panel sandwich de 10cm de poliestireno extruido

geotextil

CUB02 Impermeabilización de galerías y balcones, con láminas de poliolefinas.

IMPERMEABILIZACIÓN Y DRENAJE

IM01 láminas asfálticas.

IM02 Impermeabilización de depósitos de agua, balsas o piscinas. Sistema "SCHLÜTER-SYSTEMS".

IM03 Impermeabilización de alfeizar con láminas de poliolefinas.

DREN01 láminas nodulares con geotextil

DREN02

FALSO TECHO

FT01 Falso techo continuo de placas de yeso laminado.

P. BÁSICO MOD. Y DE EJECUCIÓN DE VIVIENDA UNIF. AISLADA Y PISCINA

Son San Martí, Parcela 9, Polígono 9 T.M. de Muro

feb 2025

Escala
1/20

promotor
Diosan Construcciones One

arquitecto
Isaías Carballo López
C/ Roure 41
Alcudia
Tel: 667 091 792
E-mail: isaiascarballo@coag.es

C1 CONSTRUCCIÓN planta sótano

F03 Sistema ETICS Ecosate "ISOVER" de aislamiento térmico por el exterior de fachadas.
F04 ENFOSCADO DE CEMENTO SOBRE PARAMENTO EXTERIOR
F01 FABRICA ARMADA DE BLOQUE ITALIANO 20cm
F07 Revestimiento interior con piezas de gres porcelánico esmaltado.

SU01 PORCELANICO 10mm
SU02 SUELO RADIANTE
AS01 PEX 60mm cubierto con film polietileno
SU03 RECRECIDO HORMIGÓN LIGERO 80mm (PASO DE INSTALACIONES
FORJADO 25+5

SU01 PORCELANICO 10mm
SU02 SUELO RADIANTE
AS01 PEX 60mm cubierto con film polietileno
SU03 RECRECIDO HORMIGÓN LIGERO 80mm (PASO DE INSTALACIONES
FORJADO 25+5

F03 Sistema ETICS Ecosate "ISOVER" de aislamiento térmico por el exterior de fachadas.
F04 ENFOSCADO DE CEMENTO SOBRE PARAMENTO EXTERIOR
F01 FABRICA ARMADA DE BLOQUE ITALIANO 20cm
F07 Revestimiento interior con piezas de gres porcelánico esmaltado.

SU01 PORCELANICO 10mm
SU02 SUELO RADIANTE
AS01 PEX 60mm cubierto con film polietileno
SU03 RECRECIDO HORMIGÓN LIGERO 80mm (PASO DE INSTALACIONES
FORJADO 25+5

F10 Trasdosado directo de placas de yeso laminado con aislamiento incorporado de 55mm
F03 Muro de hormigón de 20cm
F05 GUARNECIDO DE YESO

F10 Trasdosado directo de placas de yeso laminado con aislamiento incorporado de 55mm
F03 Muro de hormigón de 20cm
F05 GUARNECIDO DE YESO

SU01 PORCELANICO 10mm
SU02 SUELO RADIANTE
AS01 PEX 60mm cubierto con film polietileno
SU03 RECRECIDO HORMIGÓN LIGERO 80mm (PASO DE INSTALACIONES
FORJADO 25+5

F10 Trasdosado directo de placas de yeso laminado con aislamiento incorporado de 55mm
F03 Muro de hormigón de 20cm
F07 Revestimiento interior con piezas de gres esmaltado.

F07 Revestimiento interior con piezas de gres esmaltado. Colocación en capa gruesa.
F01 FABRICA ARMADA DE BLOQUE ITALIANO 20cm
F05 GUARNECIDO DE YESO

F07 Revestimiento interior con piezas de gres esmaltado.
F01 FABRICA ARMADA DE BLOQUE ITALIANO 20cm
F05 GUARNECIDO DE YESO

F08 Chapado con piezas irregulares de piedra natural de 230mm de espesor
F09 Aislamiento térmico por el exterior de la hoja exterior de PUR de 80mm
F04 ENFOSCADO DE CEMENTO SOBRE PARAMENTO EXTERIOR
F01 FABRICA ARMADA DE BLOQUE ITALIANO 20cm
AF01 Aislamiento térmico entre montantes en trasdosado autoportante de placas 50mm.
F06 Trasdosado autoportante de placas de yeso laminado. Sistema "PLACO" 78mm.

F08 Chapado con piezas irregulares de piedra natural de 230mm de espesor
F09 Aislamiento térmico por el exterior de la hoja exterior de PUR de 80mm
F04 ENFOSCADO DE CEMENTO SOBRE PARAMENTO EXTERIOR
F01 FABRICA ARMADA DE BLOQUE ITALIANO 20cm
AF01 Aislamiento térmico entre montantes en trasdosado autoportante de placas 50mm.
F06 Trasdosado autoportante de placas de yeso laminado. Sistema "PLACO" 78mm.

F05 GUARNECIDO DE YESO
F01 FABRICA ARMADA DE BLOQUE ITALIANO 20cm
F04 ENFOSCADO DE CEMENTO SOBRE PARAMENTO EXTERIOR
F03 Sistema ETICS Ecosate "ISOVER" de aislamiento térmico por el exterior de fachadas.

F07 Revestimiento interior con piezas de gres porcelánico esmaltado.
F01 FABRICA ARMADA DE BLOQUE ITALIANO 20cm
F04 ENFOSCADO DE CEMENTO SOBRE PARAMENTO EXTERIOR
F03 Sistema ETICS Ecosate "ISOVER" de aislamiento térmico por el exterior de fachadas.

F05 GUARNECIDO DE YESO
F01 FABRICA ARMADA DE BLOQUE ITALIANO 20cm
F04 ENFOSCADO DE CEMENTO SOBRE PARAMENTO EXTERIOR
F03 Sistema ETICS Ecosate "ISOVER" de aislamiento térmico por el exterior de fachadas.

SUELOS

SU01 Pavimento interior de piezas de gres porcelánico esmaltado. Colocación en capa fina.

SU02 Sistema de calefacción y refrigeración por suelo radiante de baja altura, con capa de mortero.

SU03 Base para pavimentos de hormigón ligero confeccionado en obra con arcilla expandida y cemento gris, espesor 80mm

SU04 Base para pavimentos de hormigón ligero confeccionado en obra con arcilla expandida y cemento gris, espesor 120mm

SU05 Pavimento exterior de piezas de gres porcelánico esmaltado C3. Colocación en capa fina.

SU06 Capa de hormigón de limpieza.

FACHADAS, TABIQUES Y TRASDOSADOS

F01 Muro de carga de fábrica armada, de bloque de hormigón italiano de 20cm

F02 Muro de carga de fábrica de bloque de hormigón italiano de 20cm

F03 Muro de hormigón de 20cm

F03 Sistema ETICS Isover 60mm de lana de vidrio

F04 Enfoscado de cemento sobre paramento exterior.

F05 Guarnecido de yeso

F06 Trasdosado autoportante de placas de yeso laminado. Sistema "PLACO" 78mm.

F07 Revestimiento interior con piezas de gres esmaltado. Colocación en capa fina

F08 Chapado con piezas irregulares de piedra natural de 230mm de espesor

F09 Aislamiento térmico por el exterior de la hoja exterior de PUR de 80mm

F10 Trasdosado directo de placas de yeso laminado con aislamiento incorporado de 55mm

AISLAMIENTO HORIZONTALES

AS01 Aislamiento térmico de suelos flotantes, con poliestireno extruido de 60mm cubierto con film de polietileno

AS02 Aislamiento térmico horizontal de soleras en contacto con el terreno, con poliestireno extruido 40mm.

AISLAMIENTOS VERTICALES

AF01 Aislamiento térmico entre montantes en trasdosado autoportante de placas 50mm.

AM01 Aislamiento térmico por el exterior de muros en contacto con el terreno, con poliestireno extruido 40mm.

AF02 Aislamiento térmico de frentes de forjado y pilares en fachada, con poliestireno expandido.

CUBIERTAS

CUB01 Cubierta plana transitable, no ventilada, con solado fijo, tipo invertida con láminas de poliolefinas, tipo monocapa

- Pavimento de gres porcelánico,
- Mortero de cemento 4cm
- Geotextil
- PEX 6cm
- impermeabilización: lamina WATER- STOP Estil Guru
- capa de regularización y formación de pendientes

CUB02 Cubierta inclinada de teja árabe sobre onduline con panel sandwich de 10cm de poliestireno extruido

geotextil

CUB02 Impermeabilización de galerías y balcones, con láminas de poliolefinas.

IMPERMEABILIZACIÓN Y DRENAJE

IM01 láminas asfálticas.

IM02 Impermeabilización de depósitos de agua, balsas o piscinas. Sistema "SCHLÜTER-SYSTEMS".

IM03 Impermeabilización de alfeizar con láminas de poliolefinas.

DREN01 láminas nodulares con geotextil

DREN02

FALSO TECHO

FT01 Falso techo continuo de placas de yeso laminado.

P. BÁSICO MOD. Y DE EJECUCIÓN DE VIVIENDA UNIF. AISLADA Y PISCINA

Son San Martí, Parcela 9, Polígono 9 T.M. de Muro


feb 2025

Escala
1/20

promotor
Diosan Construcciones One

arquitecto
Isaías Carballo López
C/ Roure 41
Alcudia
Tel: 667 091 792
E-mail: isaiascarballo@coag.es

C2 CONSTRUCCIÓN planta baja

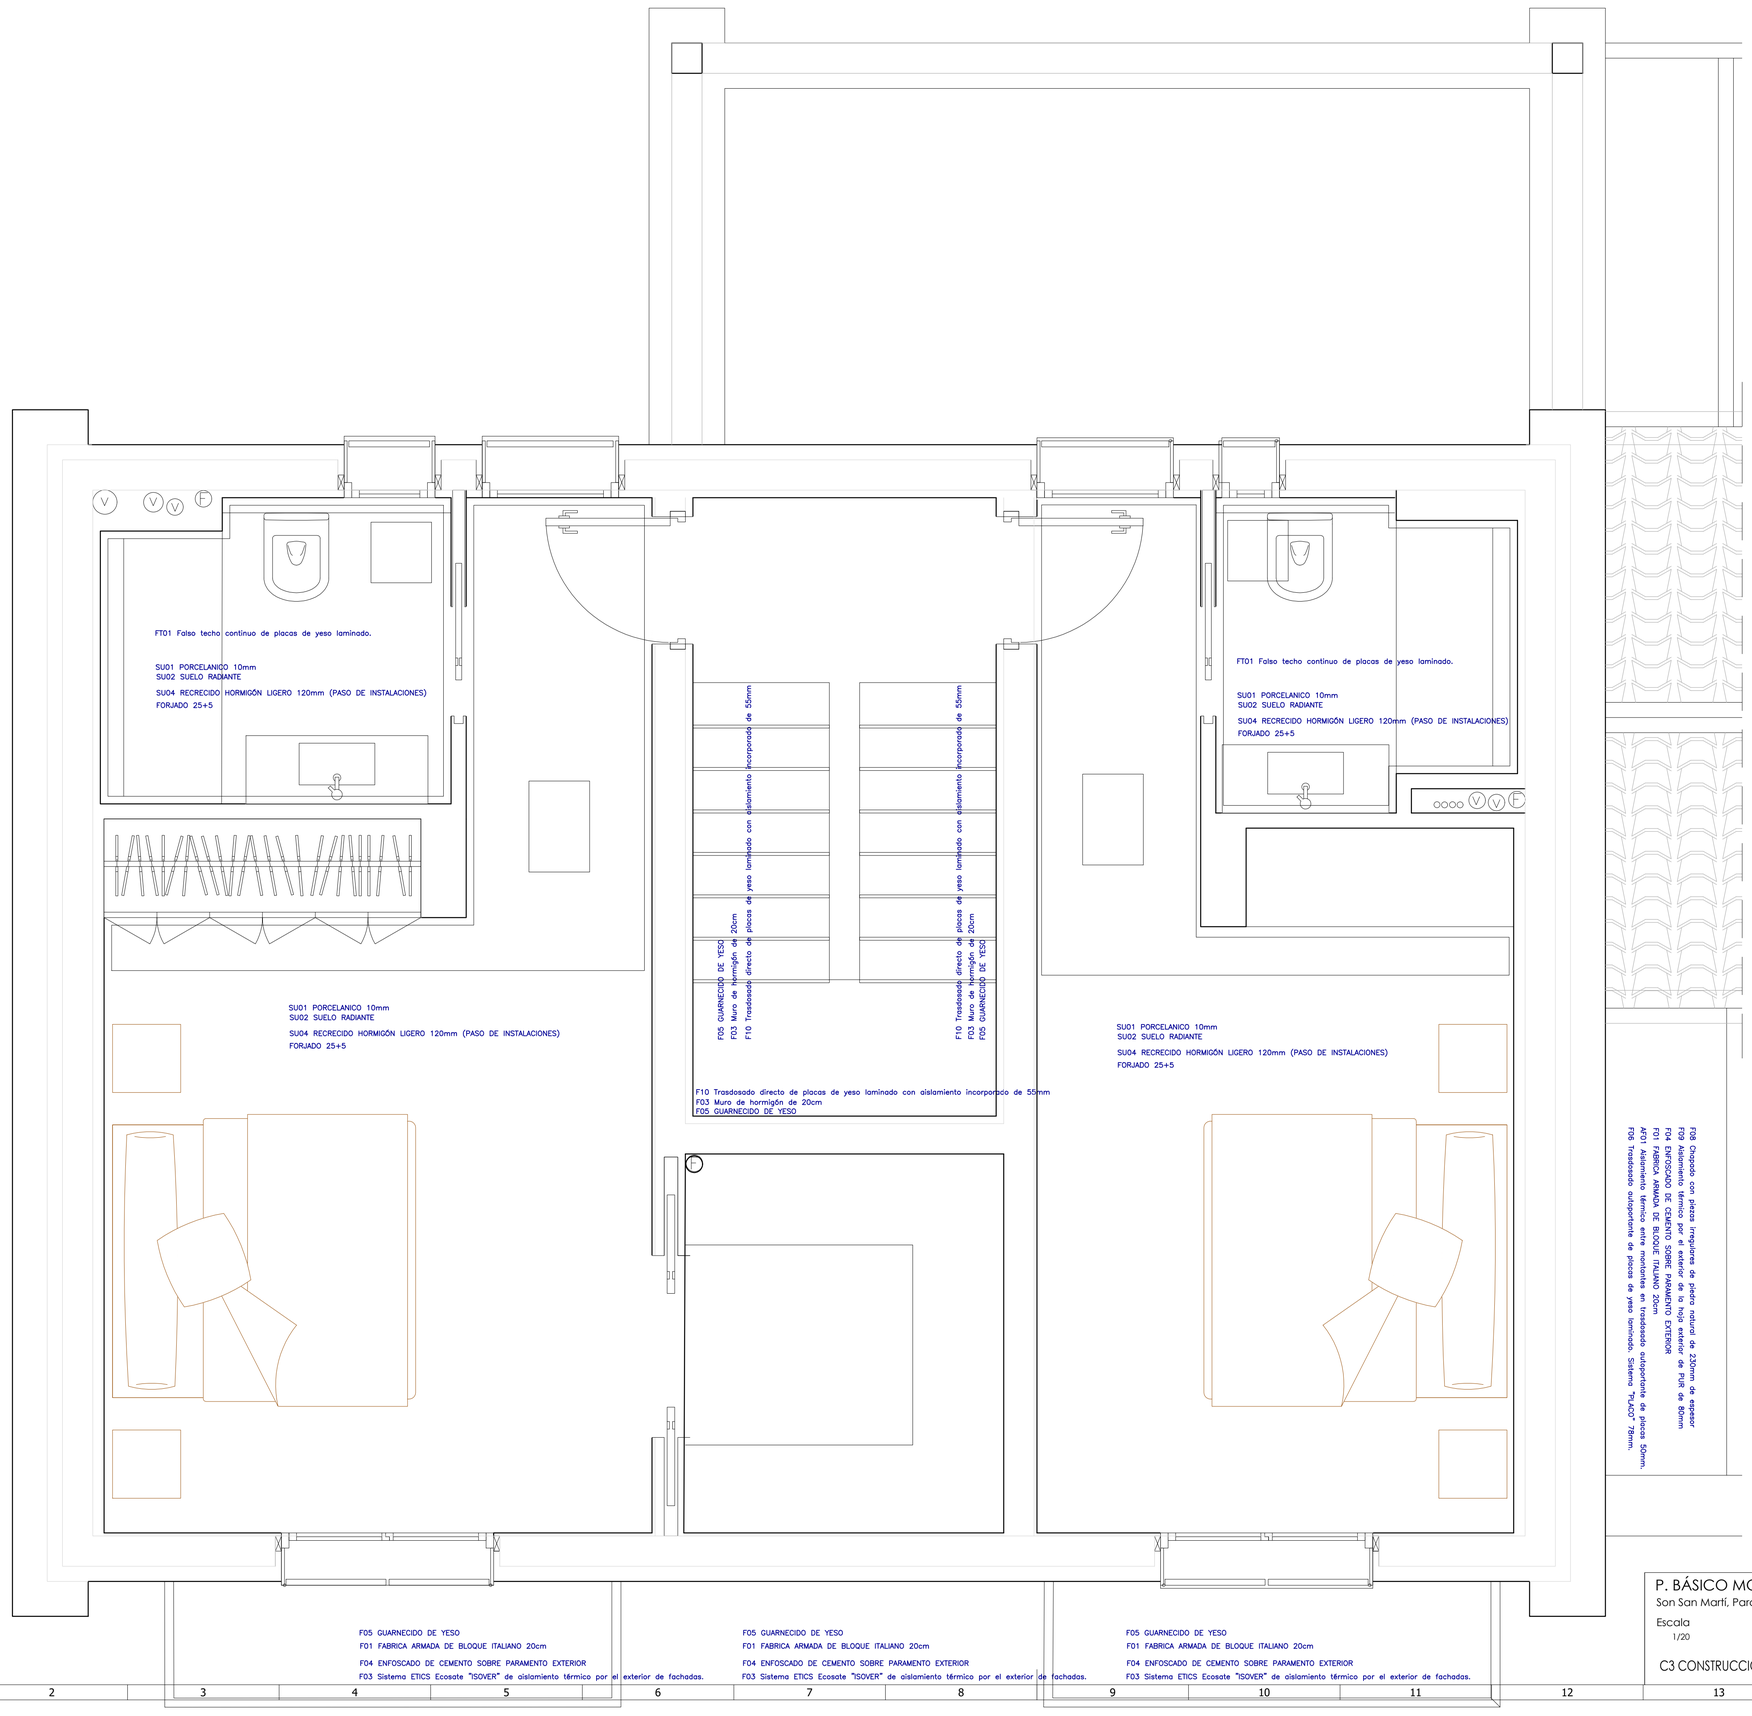

SUELOS

SU01 Pavimento interior de piezas de gres porcelánico esmaltado. Colocación en capa fina.

SU02 Sistema de calefacción y refrigeración por suelo radiante de baja altura, con capa de mortero.

SU03 Base para pavimentos de hormigón ligero confeccionado en obra con arcilla expandida y cemento gris, espesor 80mm

SU04 Base para pavimentos de hormigón ligero confeccionado en obra con arcilla expandida y cemento gris, espesor 120mm

SU05 Pavimento exterior de piezas de gres porcelánico esmaltado C3. Colocación en capa fina.

SU06 Capa de hormigón de limpieza.

FACHADAS, TABIQUES Y TRASDOSADOS

F01 Muro de carga de fábrica armada, de bloque de hormigón italiano de 20cm

F02 Muro de carga de fábrica de bloque de hormigón italiano de 20cm

F03 Muro de hormigón de 20cm

F03 Sistema ETICS Isover 60mm de lana de vidrio

F04 Enfoscado de cemento sobre paramento exterior.

F05 Guarnecido de yeso

F06 Trasdosado autoportante de placas de yeso laminado. Sistema "PLACO" 78mm.

F07 Revestimiento interior con piezas de gres esmaltado. Colocación en capa fina

F08 Chapado con piezas irregulares de piedra natural de 230mm de espesor

F09 Aislamiento térmico por el exterior de la hoja exterior de PUR de 80mm

F10 Trasdosado directo de placas de yeso laminado con aislamiento incorporado de 55mm

AISALAMIENTO HORIZONTALES

AS01 Aislamiento térmico de suelos flotantes, con poliestireno extruido de 60mm cubierto con film de polietileno

AS02 Aislamiento térmico horizontal de soleras en contacto con el terreno, con poliestireno extruido 40mm.

AISLAMIENTOS VERTICALES

AF01 Aislamiento térmico entre montantes en trasdosado autoportante de placas 50mm.

AM01 Aislamiento térmico por el exterior de muros en contacto con el terreno, con poliestireno extruido 40mm.

AF02 Aislamiento térmico de frentes de forjado y pilares en fachada, con poliestireno expandido.

CUBIERTAS

CUB01 Cubierta plana transitable, no ventilada, con solado fijo, tipo invertida con láminas de poliolefinas, tipo monocapa

- Pavimento de gres porcelánico,
- Mortero de cemento 4cm
- Geotextil
- PEX 6cm
- impermeabilización: lamina WATER– STOP □Estil Guru□
- capa de regularización y formación de pendientes

CUB02 Cubierta inclinada de teja árabe sobre onduline con panel sandwich de 10cm de poliestireno extruido

geotextil

CUB02 Impermeabilización de galerías y balcones, con láminas de poliolefinas.

IMPERMEABILIZACIÓN Y DRENAJE

IM01 láminas asfálticas.

IM02 Impermeabilización de depósitos de agua, balsas o piscinas. Sistema "SCHLÜTER-SYSTEMS".

IM03 Impermeabilización de alféizar con láminas de poliolefinas.

DREN01 láminas nodulares con geotextil

DREN02

FALSO TECHO

FT01 Falso techo continuo de placas de yeso laminado.

P. BÁSICO MOD. Y DE EJECUCIÓN DE VIVIENDA UNIF. AISLADA Y PISCINA

Son San Martí, Parcela 9, Polígono 9 T.M. de Muro

feb 2025


Escala
1/20

promotor
Diosan Construcciones One

arquitecto
Isaías Carballo López
C/ Roure 41
Alcudia
Tel: 667 091 792
E-mail: isaiascarballo@coag.es


C3 CONSTRUCCIÓN planta primera

Carpintería e 1/50

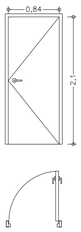


P2 Puerta EI260-C5

PS	PB	P1	TOTAL
9	0	0	9

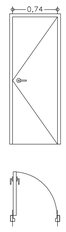


P3izq Puerta abatible de madera

	PS	PB	P1	TOTAL
	0	4	0	4

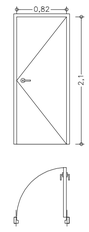

P4der/izq Puerta abatible de madera


	PS	PB	P1	TOTAL
izq	0	2	1	4
der	0	0	1	

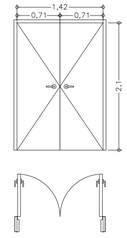

P5 Puerta doble abatible de madera


PS	PB	P1	TOTAL
0	0	1	1

0

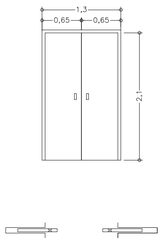


P6 Puerta doble corredera de madera

PS	PB	P1	TOTAL
	0	1	1

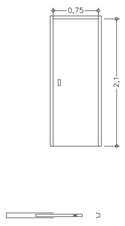


P7izq/der Puerta corredera de madera

	PS	PB	P1	TOTAL
izq	0	0	1	2
der	0	0	1	

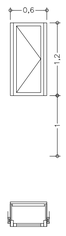


V1 Ventana de aluminio con rotura de puente térmico.

PS	PB	P1	TOTAL
0	1	1	2

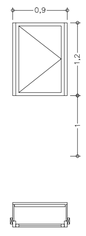


V2 Ventana de aluminio con rotura de puente térmico.

PS	PB	P1	TOTAL
0	1	2	3

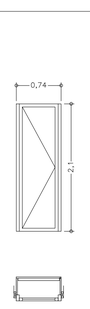


V3 Ventana de aluminio con rotura de puente térmico.

PS	PB	P1	TOTAL
0	2	0	2

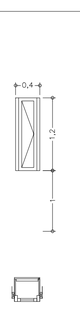


V4 Ventana de aluminio con rotura de puente térmico.

PS	PB	P1	TOTAL
0	1	1	2

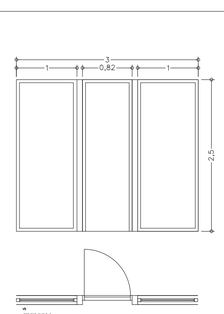


V5 Fijos +puerta de aluminio con rotura de puente térmico.

PS	PB	P1	TOTAL
0	1	0	1

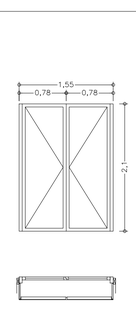


V6 Ventana de aluminio con rotura de puente térmico.

PS	PB	P1	TOTAL
0	6	0	6

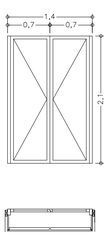

V7 Ventana de aluminio con rotura de puente térmico.


PS	PB	P1	TOTAL
0	2	2	4

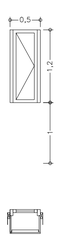


V8 Ventana de aluminio con rotura de puente térmico.

PS	PB	P1	TOTAL
0	1	0	1


Planta primera e1/100

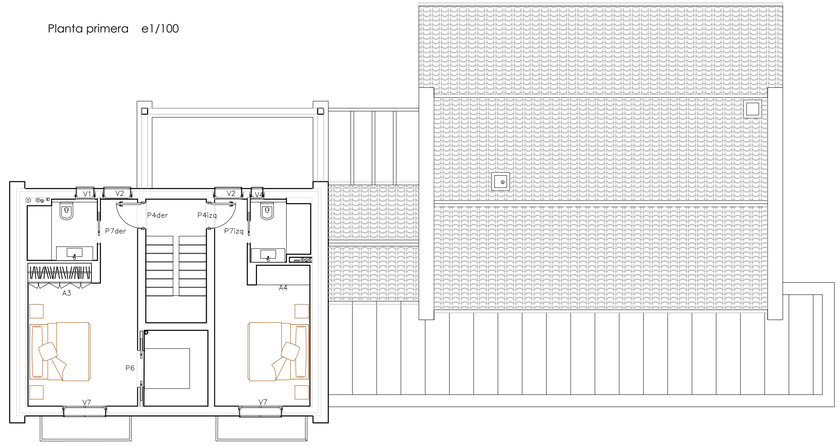

Planta baja e1/100

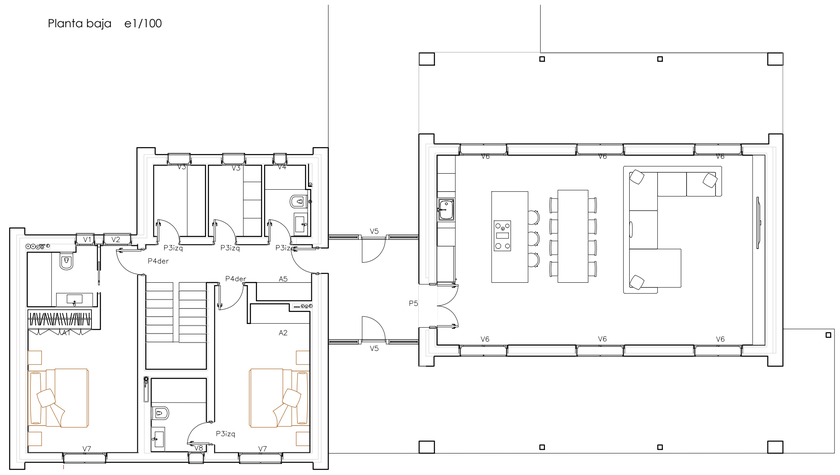

Planta sótano e1/100

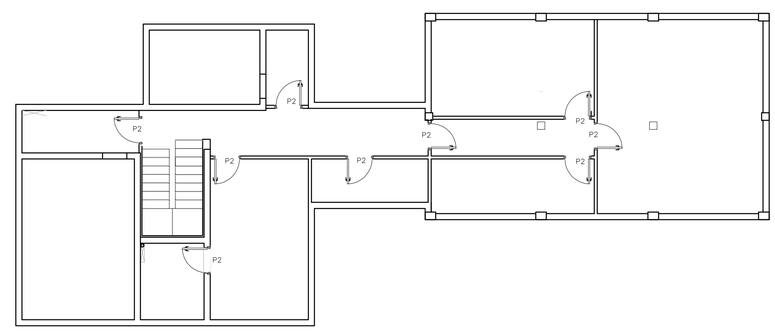

P. BÁSICO MOD. Y DE EJECUCIÓN DE VIVIENDA UNIF. AISLADA Y PISCINA

Son San Martí, Parcela 9, Polígono 9 T.M. de Muro

feb 2025


Escala
1/50

promotor
Diosan Construcciones One

arquitecto
Isaías Carballo López
C/ Roure 41
Alcudia
Tel: 667 091 792
E-mail: isaiascarballo@coag.es

C4 CONSTRUCCIÓN carpintería 1


Carpintería e 1/50

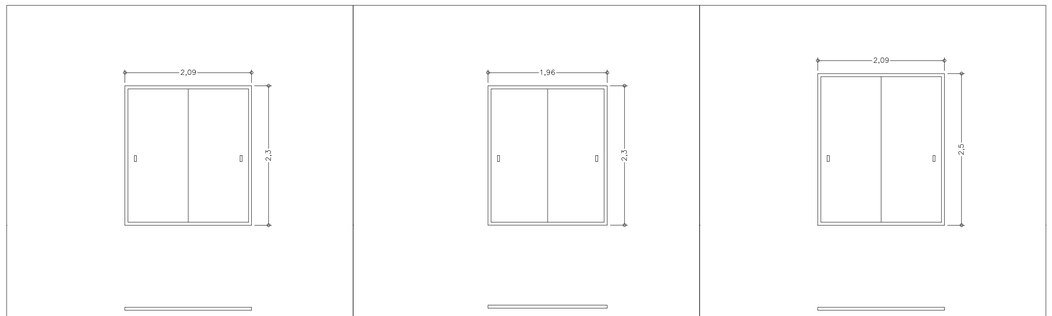

A1 Armario de madera			
PS	PB	P1	TOTAL
0	1	0	1

A2 Armario de madera			
PS	PB	P1	TOTAL
0	1	0	1


A3 Armario de madera			
PS	PB	P1	TOTAL
0	0	1	1

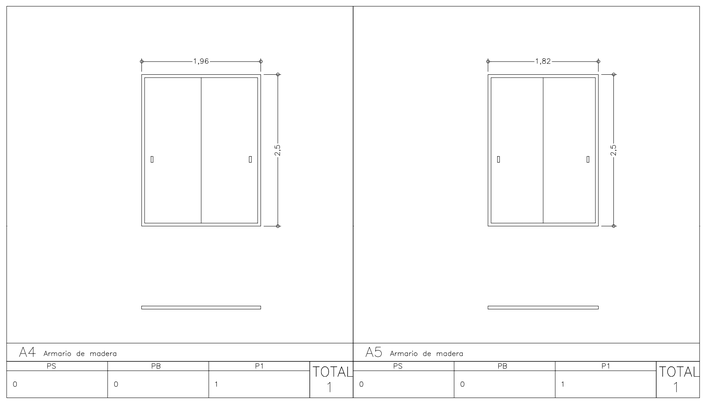


A4 Armario de madera			
PS	PB	P1	TOTAL
0	0	1	1

A5 Armario de madera			
PS	PB	P1	TOTAL
0	0	1	1


Planta primera e1/100

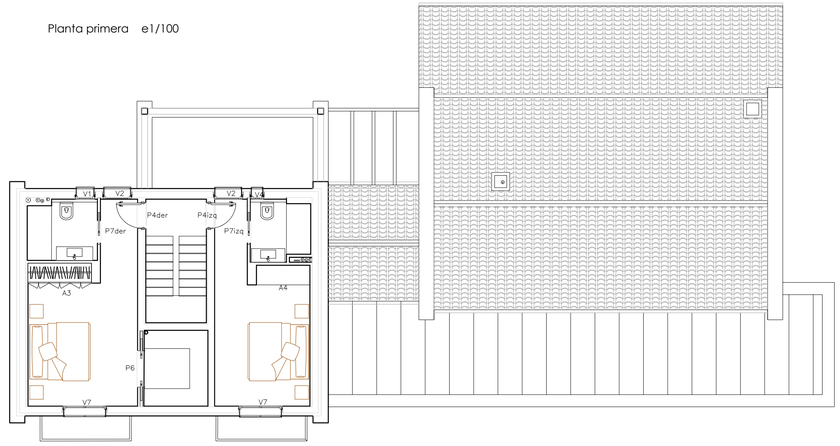

Planta baja e1/100

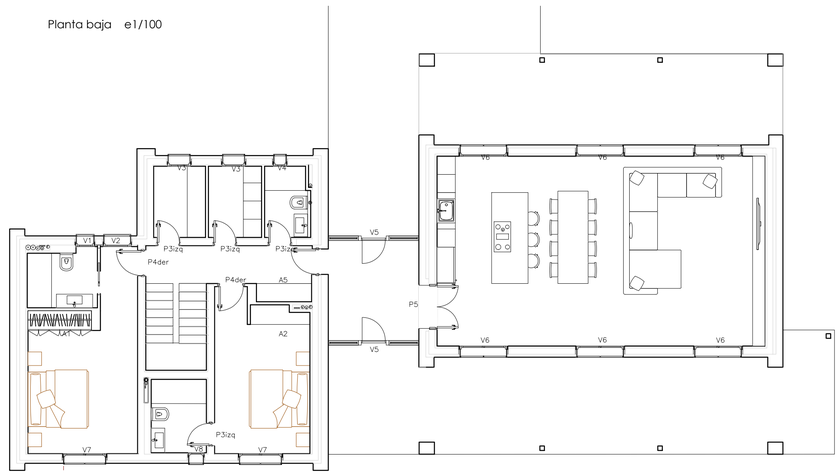

Planta sótano e1/100

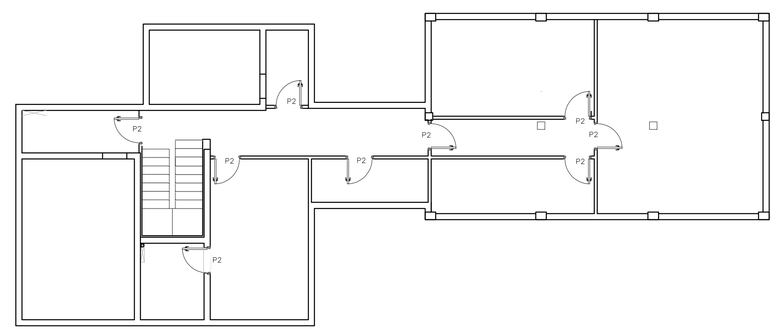

P. BÁSICO MOD. Y DE EJECUCIÓN DE VIVIENDA UNIF. AISLADA Y PISCINA

Son San Martí, Parcela 9, Polígono 9 T.M. de Muro


feb 2025


Escala
1/50

promotor
Diosan Construcciones One

arquitecto
Isaías Carballo López
C/ Roure 41
Alcudia
Tel: 667 091 792
E-mail: isaiascarballo@coag.es

C5 CONSTRUCCIÓN carpintería 2

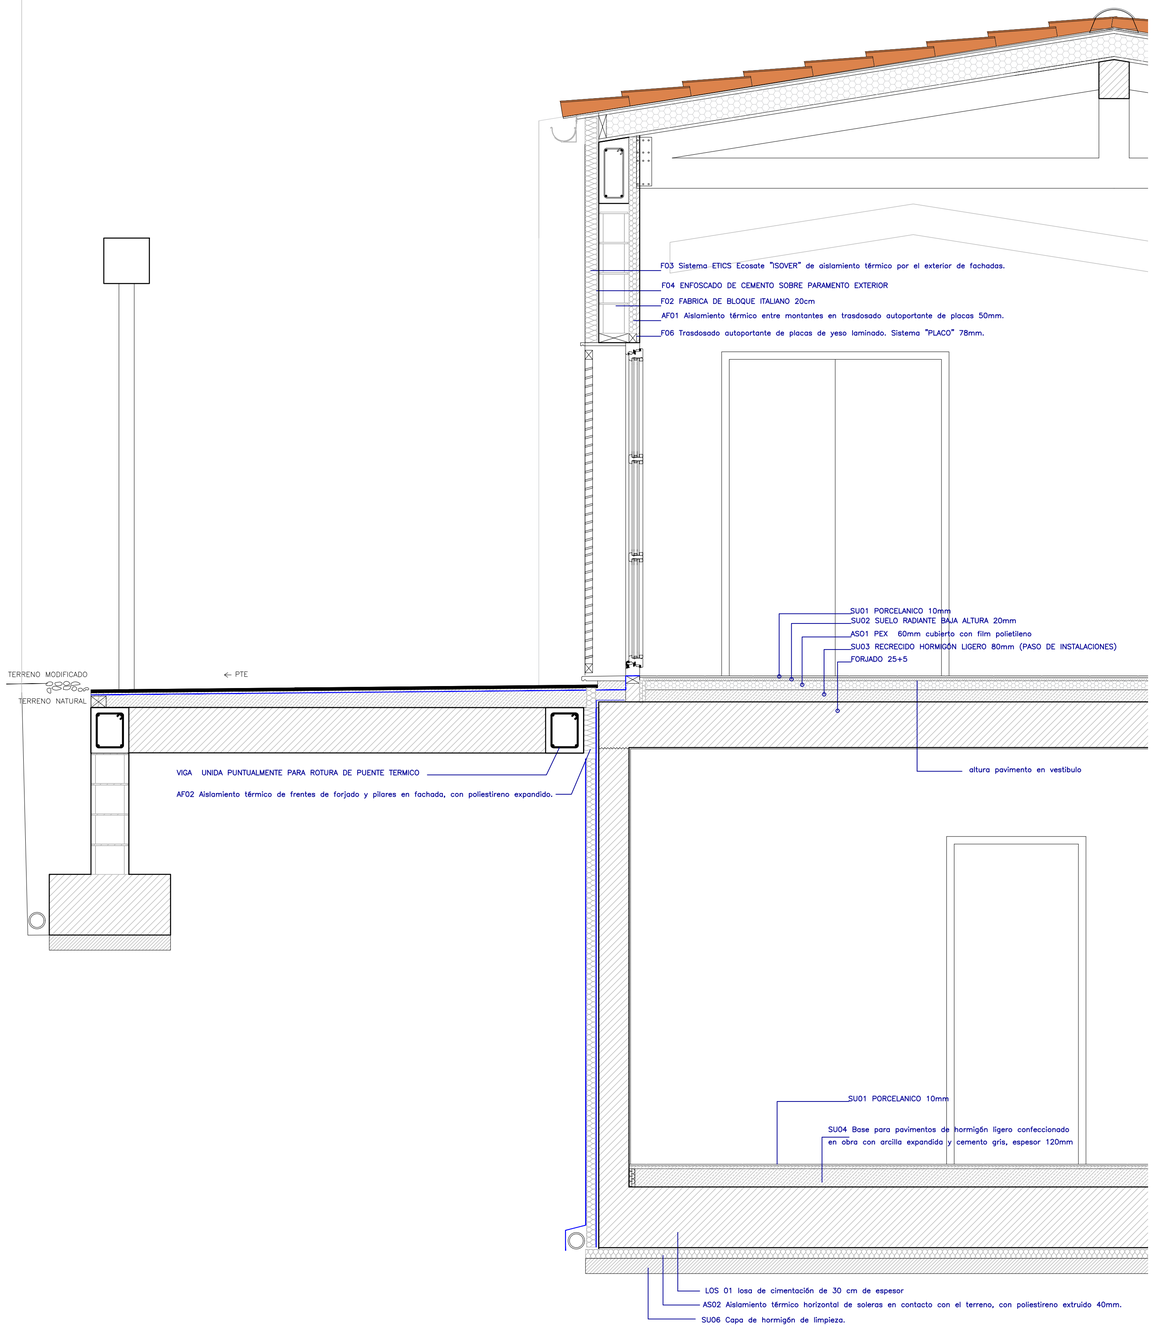

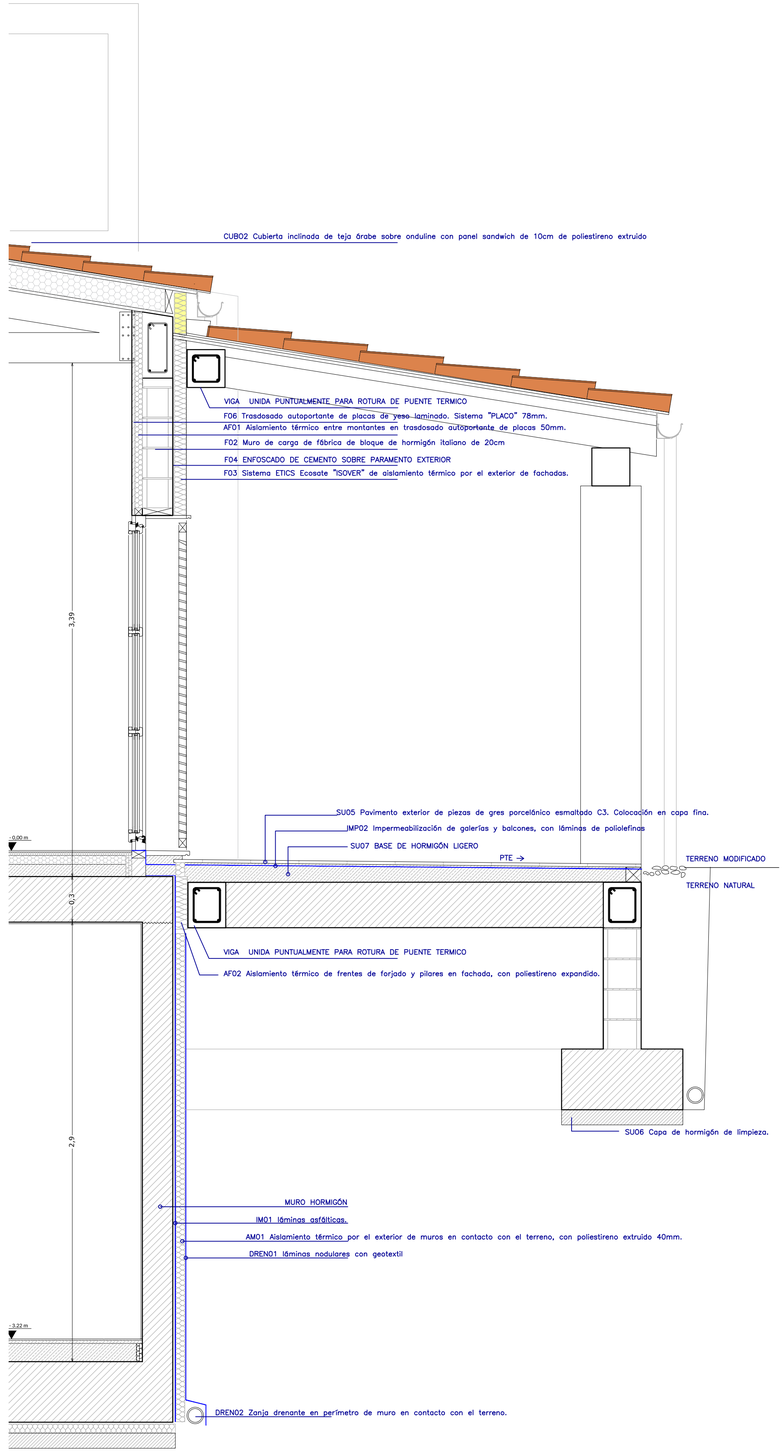

SUELOS

SU01 Pavimento interior de piezas de gres porcelánico esmaltado. Colocación en capa fina.

SU02 Sistema de calefacción y refrigeración por suelo radiante de baja altura, con capa de mortero.

SU03 Base para pavimentos de hormigón ligero confeccionado en obra con arcilla expandida y cemento gris, espesor 80mm

SU04 Base para pavimentos de hormigón ligero confeccionado en obra con arcilla expandida y cemento gris, espesor 120mm

SU05 Pavimento exterior de piezas de gres porcelánico esmaltado C3. Colocación en capa fina.

SU06 Capa de hormigón de limpieza.

FACHADAS, TABIQUES Y TRASDOSADOS

F01 Muro de carga de fábrica armada, de bloque de hormigón italiano de 20cm

F02 Muro de carga de fábrica de bloque de hormigón italiano de 20cm

F03 Muro de hormigón de 20cm

F03 Sistema ETICS Isover 60mm de lana de vidrio

F04 Enfoscado de cemento sobre paramento exterior.

F05 Guarnecido de yeso

F06 Trasdosado autoportante de placas de yeso laminado. Sistema "PLACO" 78mm.

F07 Revestimiento interior con piezas de gres esmaltado. Colocación en capa fina

F08 Chapado con piezas irregulares de piedra natural de 230mm de espesor

F09 Aislamiento térmico por el exterior de la hoja exterior de PUR de 80mm

F10 Trasdosado directo de placas de yeso laminado con aislamiento incorporado de 55mm

AISALAMIENTO HORIZONTALES

ASO1 Aislamiento térmico de suelos flotantes, con poliestireno extruido de 60mm cubierto con film de polietileno

AS02 Aislamiento térmico horizontal de soleras en contacto con el terreno, con poliestireno extruido 40mm.

AISLAMIENTOS VERTICALES

AF01 Aislamiento térmico entre montantes en trasdosado autoportante de placas 50mm.

AM01 Aislamiento térmico por el exterior de muros en contacto con el terreno, con poliestireno extruido 40mm.

AF02 Aislamiento térmico de frentes de forjado y pilares en fachada, con poliestireno expandido.

CUBIERTAS

CUB01 Cubierta plana transitable, no ventilada, con solado fijo, tipo invertida con láminas de poliolefinas, tipo monocapa

- Pavimento de gres porcelánico,
- Mortero de cemento 4cm
- Geotextil
- PEX 6cm
- impermeabilización: lamina WATER- STOP Estil Guru
- capa de regularización y formación de pendientes

CUB02 Cubierta inclinada de teja árabe sobre onduline con panel sandwich de 10cm de poliestireno extruido

geotextil

CUB02 Impermeabilización de galerías y balcones, con láminas de poliolefinas.

IMPERMEABILIZACIÓN Y DRENAJE

IM01 láminas asfálticas.

IM02 Impermeabilización de depósitos de agua, balsas o piscinas. Sistema "SCHLÜTER-SYSTEMS".

IM03 Impermeabilización de alféizar con láminas de poliolefinas.

DREN01 láminas nodulares con geotextil

DREN02

FALSO TECHO

FT01 Falso techo continuo de placas de yeso laminado.

P. BÁSICO MOD. Y DE EJECUCIÓN DE VIVIENDA UNIF. AISLADA Y PISCINA

Son San Martí, Parcela 9, Polígono 9 T.M. de Muro


feb 2025


Escala
1/20

promotor
Diosan Construcciones One

arquitecto
Isaías Carballo López
C/ Roure 41
Alcudia
Tel: 667 091 792
E-mail: isaiascarballo@coag.es

C6 CONSTRUCCIÓN sección constructiva BB'

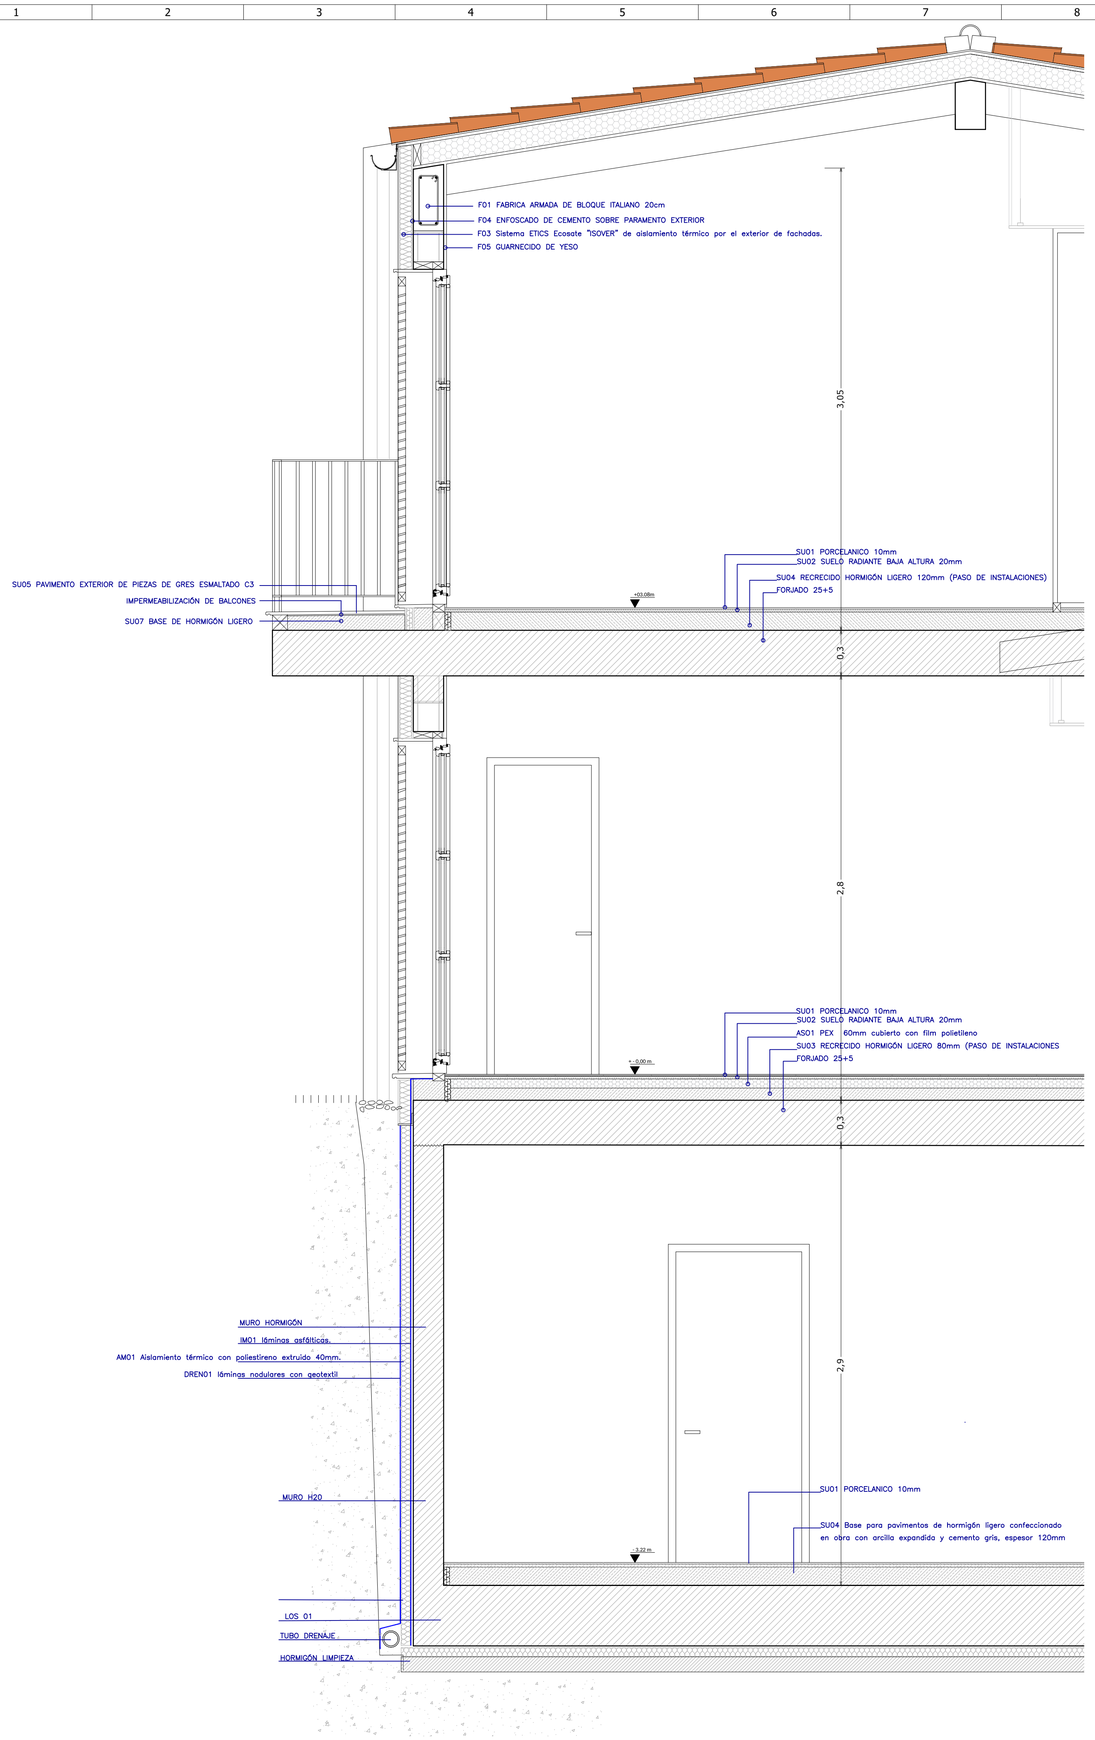

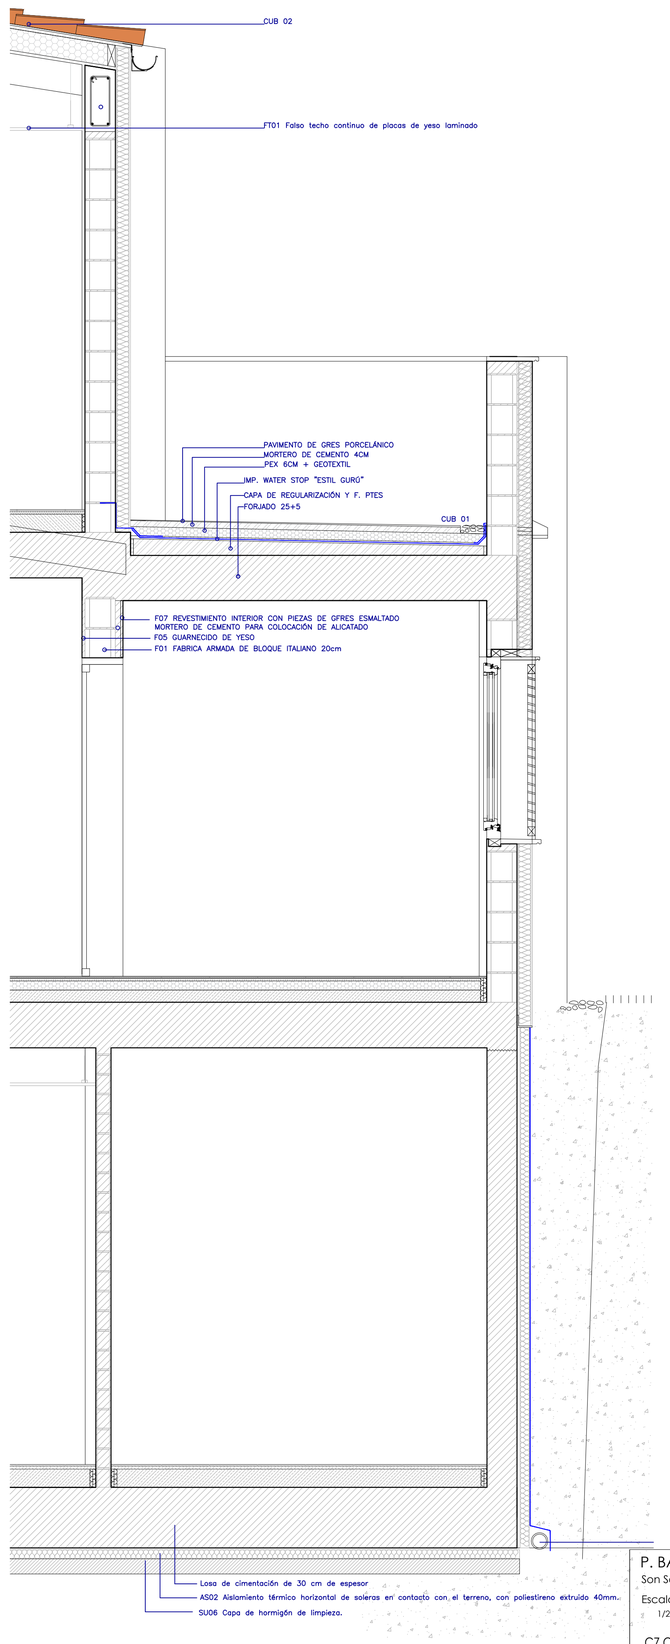

SUELOS

SU01 Pavimento interior de piezas de gres porcelánico esmaltado. Colocación en capa fina.

SU02 Sistema de calefacción y refrigeración por suelo radiante de baja altura, con capa de mortero.

SU03 Base para pavimentos de hormigón ligero confeccionado en obra con arcilla expandida y cemento gris, espesor 80mm

SU04 Base para pavimentos de hormigón ligero confeccionado en obra con arcilla expandida y cemento gris, espesor 120mm

SU05 Pavimento exterior de piezas de gres porcelánico esmaltado C3. Colocación en capa fina.

SU06 Capa de hormigón de limpieza.

FACHADAS, TABIQUES Y TRASDOSADOS

F01 Muro de carga de fábrica armada, de bloque de hormigón italiano de 20cm

F02 Muro de carga de fábrica de bloque de hormigón italiano de 20cm

F03 Muro de hormigón de 20cm

F03 Sistema ETICS Isover 60mm de lana de vidrio

F04 Enfoscado de cemento sobre paramento exterior.

F05 Guarnecido de yeso

F06 Trasdosado autoportante de placas de yeso laminado. Sistema "PLACO" 78mm.

F07 Revestimiento interior con piezas de gres esmaltado. Colocación en capa fina

F08 Chapado con piezas irregulares de piedra natural de 230mm de espesor

F09 Aislamiento térmico por el exterior de la hoja exterior de PUR de 80mm

F10 Trasdosado directo de placas de yeso laminado con aislamiento incorporado de 55mm

AISALAMIENTO HORIZONTALES

AS01 Aislamiento térmico de suelos flotantes, con poliestireno extruido de 60mm cubierto con film de polietileno

AS02 Aislamiento térmico horizontal de soleras en contacto con el terreno, con poliestireno extruido 40mm.

AISLAMIENTOS VERTICALES

AF01 Aislamiento térmico entre montantes en trasdosado autoportante de placas 50mm.

AM01 Aislamiento térmico por el exterior de muros en contacto con el terreno, con poliestireno extruido 40mm.

AF02 Aislamiento térmico de frentes de forjado y pilares en fachada, con poliestireno expandido.

CUBIERTAS

CUB01 Cubierta plana transitable, no ventilada, con solado fijo, tipo invertida con láminas de poliolefinas, tipo monocapa

- Pavimento de gres porcelánico,
- Mortero de cemento 4cm
- Geotextil
- PEX 6cm
- impermeabilización: lamina WATER- STOP "Estil Guru"
- capa de regularización y formación de pendientes

CUB02 Cubierta inclinada de teja árabe sobre onduline con panel sandwich de 10cm de poliestireno extruido

geotextil

CUB02 Impermeabilización de galerías y balcones, con láminas de poliolefinas.

IMPERMEABILIZACIÓN Y DRENAJE

IM01 láminas asfálticas.

IM02 Impermeabilización de depósitos de agua, balsas o piscinas. Sistema "SCHLÜTER-SYSTEMS".

IM03 Impermeabilización de alféizar con láminas de poliolefinas.

DREN01 láminas nodulares con geotextil

DREN02

FALSO TECHO

FT01 Falso techo continuo de placas de yeso laminado.

P. BÁSICO MOD. Y DE EJECUCIÓN DE VIVIENDA UNIF. AISLADA Y PISCINA

Son San Martí, Parcela 9, Polígono 9 T.M. de Muro

Escala 1/20

promotor
Diosan Construcciones One

arquitecto
Isaías Carballo López
C/ Roure 41
Alcudia
Tel: 667 091 792
E-mail: isaiascarballo@coag.es

feb 2025

C7 CONSTRUCCIÓN sección constructiva AA'