

PLANTA SÓTANO ARQUITECTURA

Escala 1:50

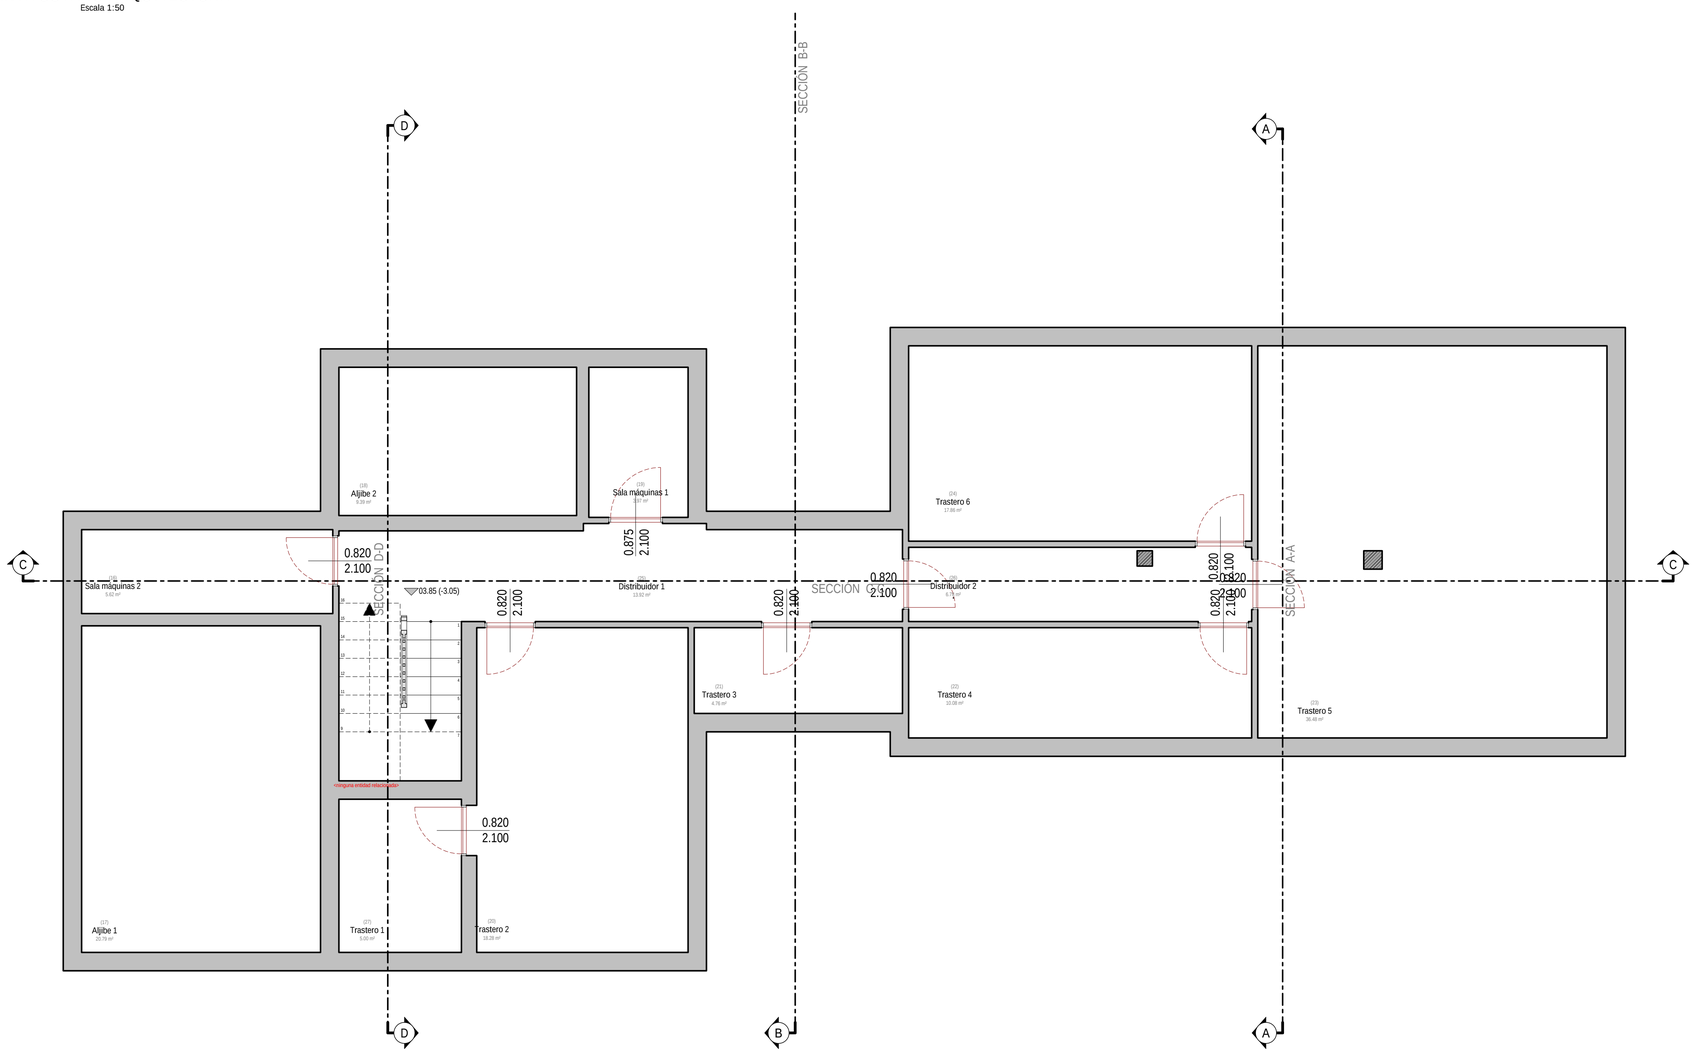

P SÓTANO superficies

Escala 1:200

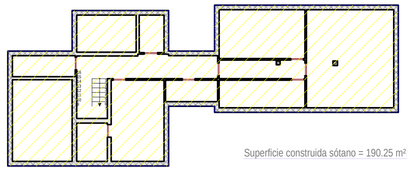

Superficie construida sótano = 190.25 m²

Superficies sótano

N.	NIVEL	Estancia	Superficie útil (m2)	Iluminación (m2)
16	P sótano	Sala máquinas 2	5.62	0.00
17	P sótano	Aljibe 1	20.79	0.00
18	P sótano	Aljibe 2	9.39	0.00
19	P sótano	Sala máquinas 1	3.97	0.00
20	P sótano	Trastero 2	18.28	0.00
21	P sótano	Trastero 3	4.76	0.00
22	P sótano	Trastero 4	10.08	0.00
23	P sótano	Trastero 5	36.48	0.00
24	P sótano	Trastero 6	17.86	0.00
25	P sótano	Distribuidor 1	13.92	0.00
26	P sótano	Distribuidor 2	6.78	0.00
27	P sótano	Trastero 1	5.00	0.00
28	P sótano	Escaleras	5.20	0.00

LEYENDA

N. = Numeración; NIVEL = Identificativos del grupo y de la tipología del objeto; Estancia = ; Superficie útil (m2) = ; Iluminación (m2) = .

P. BÁSICO MOD. Y DE EJECUCIÓN DE VIVIENDA UNIF. AISLADA Y PISCINA

Son San Martí - Parcela 9, Polígono 9 T.M. De Muro

24/02/2025

escala 1/50

promotor Diosan Construcciones One


arquitecto Isaias Carballo López

C/ Roure 41
07400 Alcudia
Tel: 667091792
E-mail: isaiascarballo@coag.es

A1 ARQUITECTURA PS distribución


PLANTA BAJA arquitectura

Escala 1:50

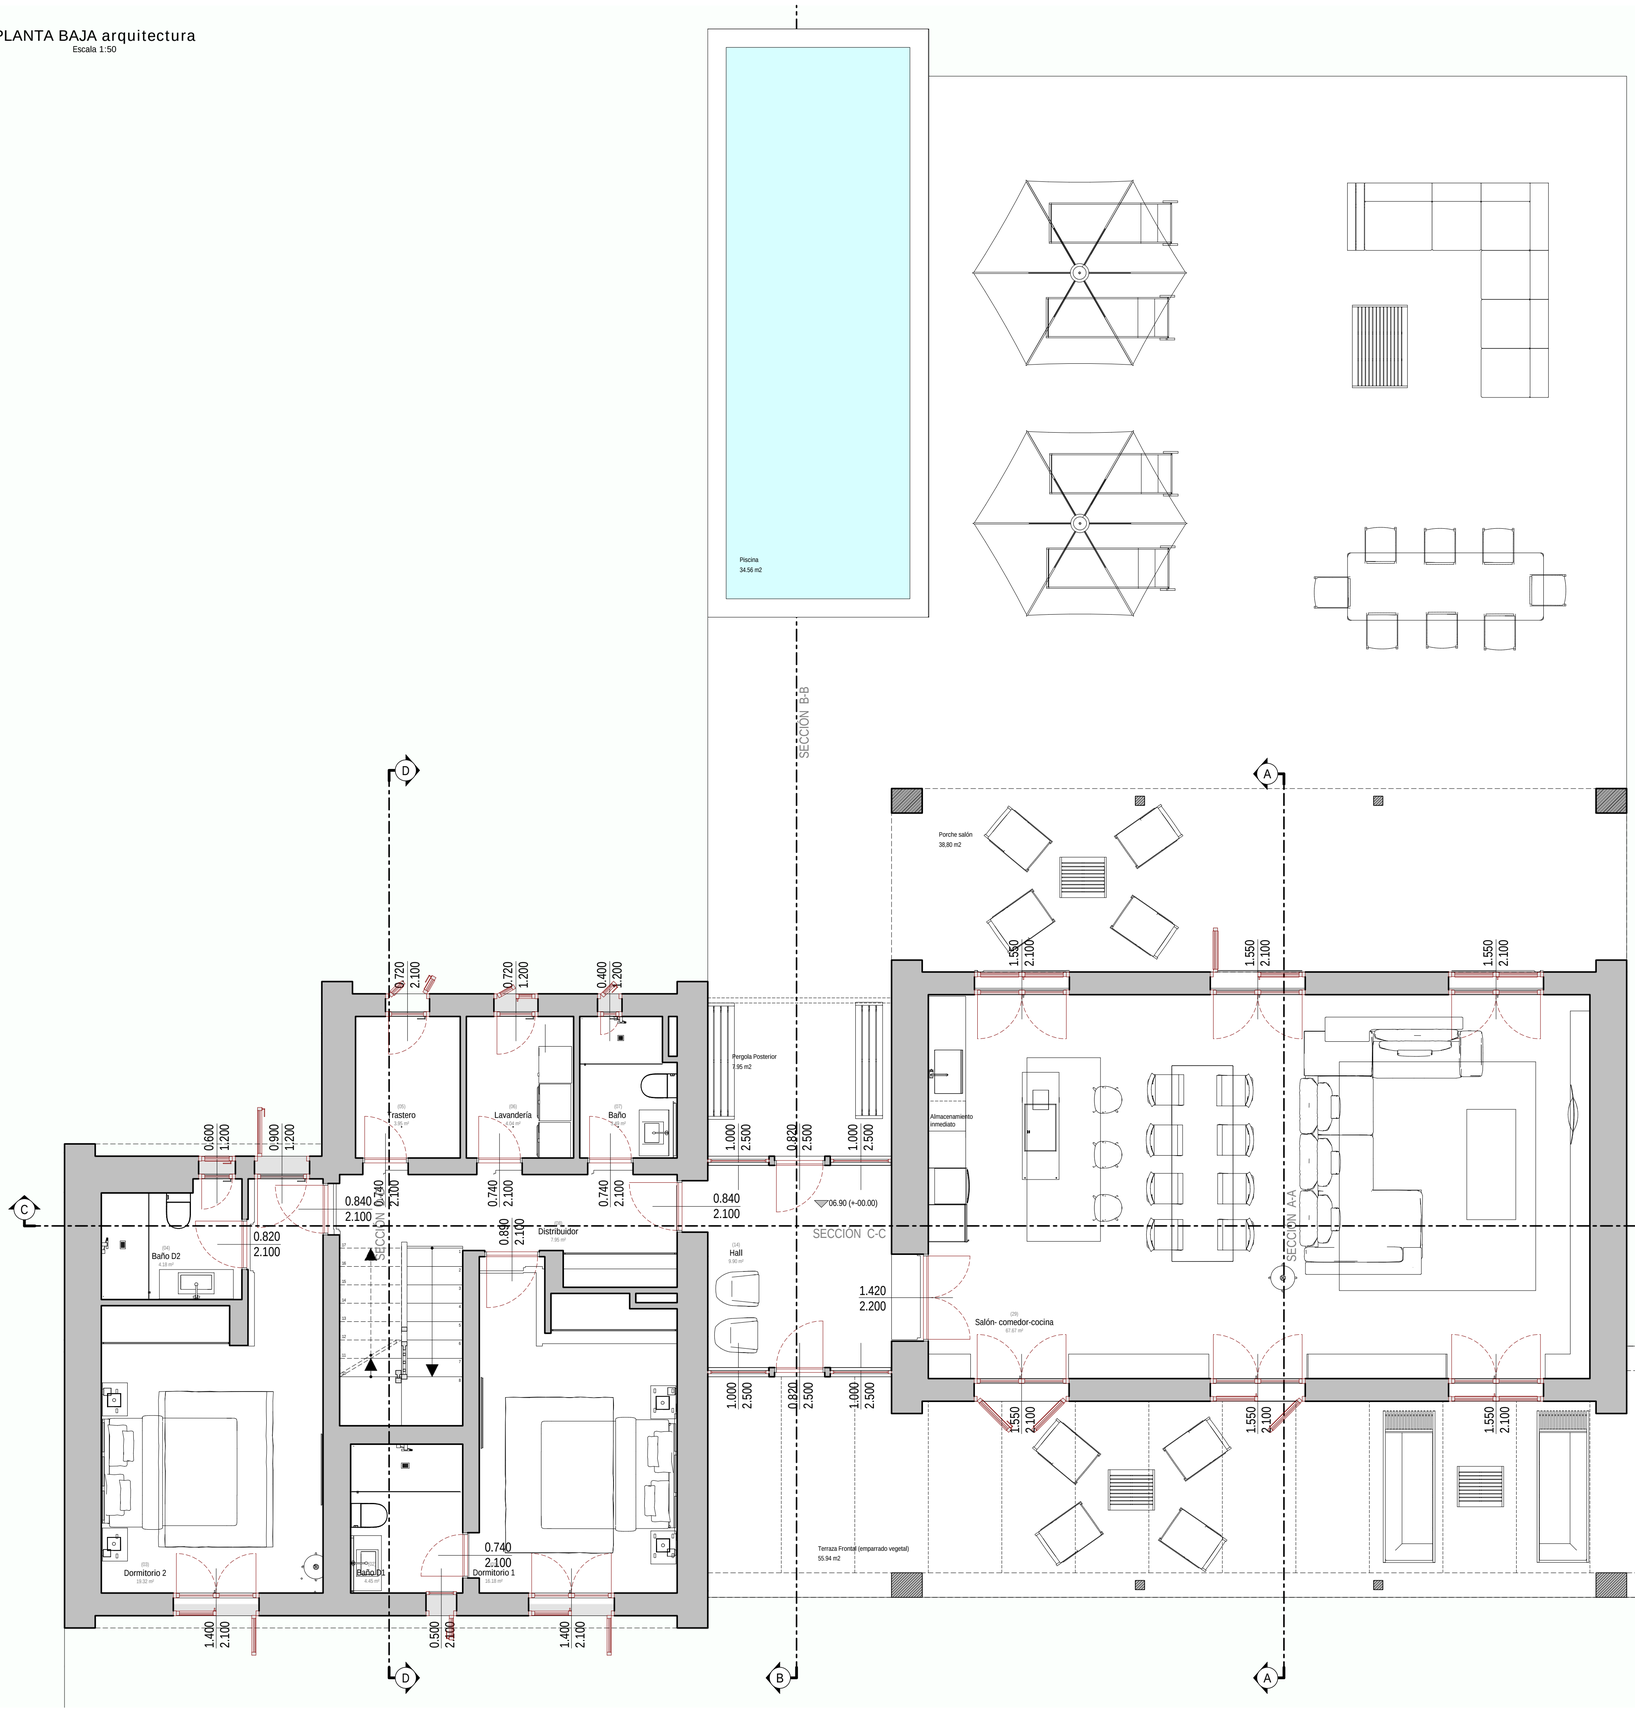

CÁLCULO DE VOLÚMEN

Escala 1:200

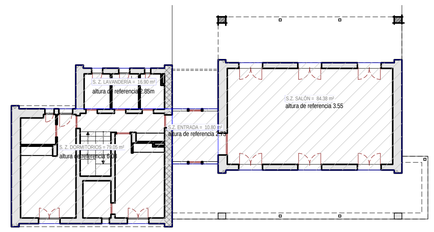

Superficies PLANTA BAJA

Escala 1:200

Terraza Frontal (emparrado) = 55.94 m²
Terraza piscina = 152.66 m²
Superficie construida PB = 191.18 m²
Piscina = 34.56 m²
Porche salón = 35.80 m²
Pérgola posterior = 7.95 m²

Superficies PB

N.	NIVEL	Estancia	Superficie útil (m2)	Iluminación (m2)
01	Planta Baja	Dormitorio 1	16.18	2.94
02	Planta Baja	Baño D1	4.45	1.05
03	Planta Baja	Dormitorio 2	19.32	4.02
04	Planta Baja	Baño D2	4.18	0.72
05	Planta Baja	Trastero	3.95	1.51
06	Planta Baja	Lavandería	4.04	0.86
07	Planta Baja	Baño	3.49	0.48
08	Planta Baja	Distribuidor	7.95	0.00
14	Planta Baja	Hall	9.90	10.00
29	Planta Baja	Salón- comedor-cocina	67.67	0.00
30	Planta Baja	Escalera	5.75	0.00

LEYENDA

N. = Numeración; NIVEL = Identificativos del grupo y de la tipología del objeto; Estancia = ; Superficie útil (m2) = ; Iluminación (m2) = .

P. BÁSICO MOD. Y DE EJECUCIÓN DE VIVIENDA UNIF. AISLADA Y PISCINA

Son San Martí - Parcela 9, Polígono 9 T.M. De Muro

24/02/2025

escala 1/100

promotor Diosan Construcciones One


arquitecto Isaias Carballo López

C/ Roure 41
07400 Alcudia
Tel: 667091792
E-mail: isaiascarballo@coag.es

A2 ARQUITECTURA PB distribución


PLANTA PISO

Escala 1:50

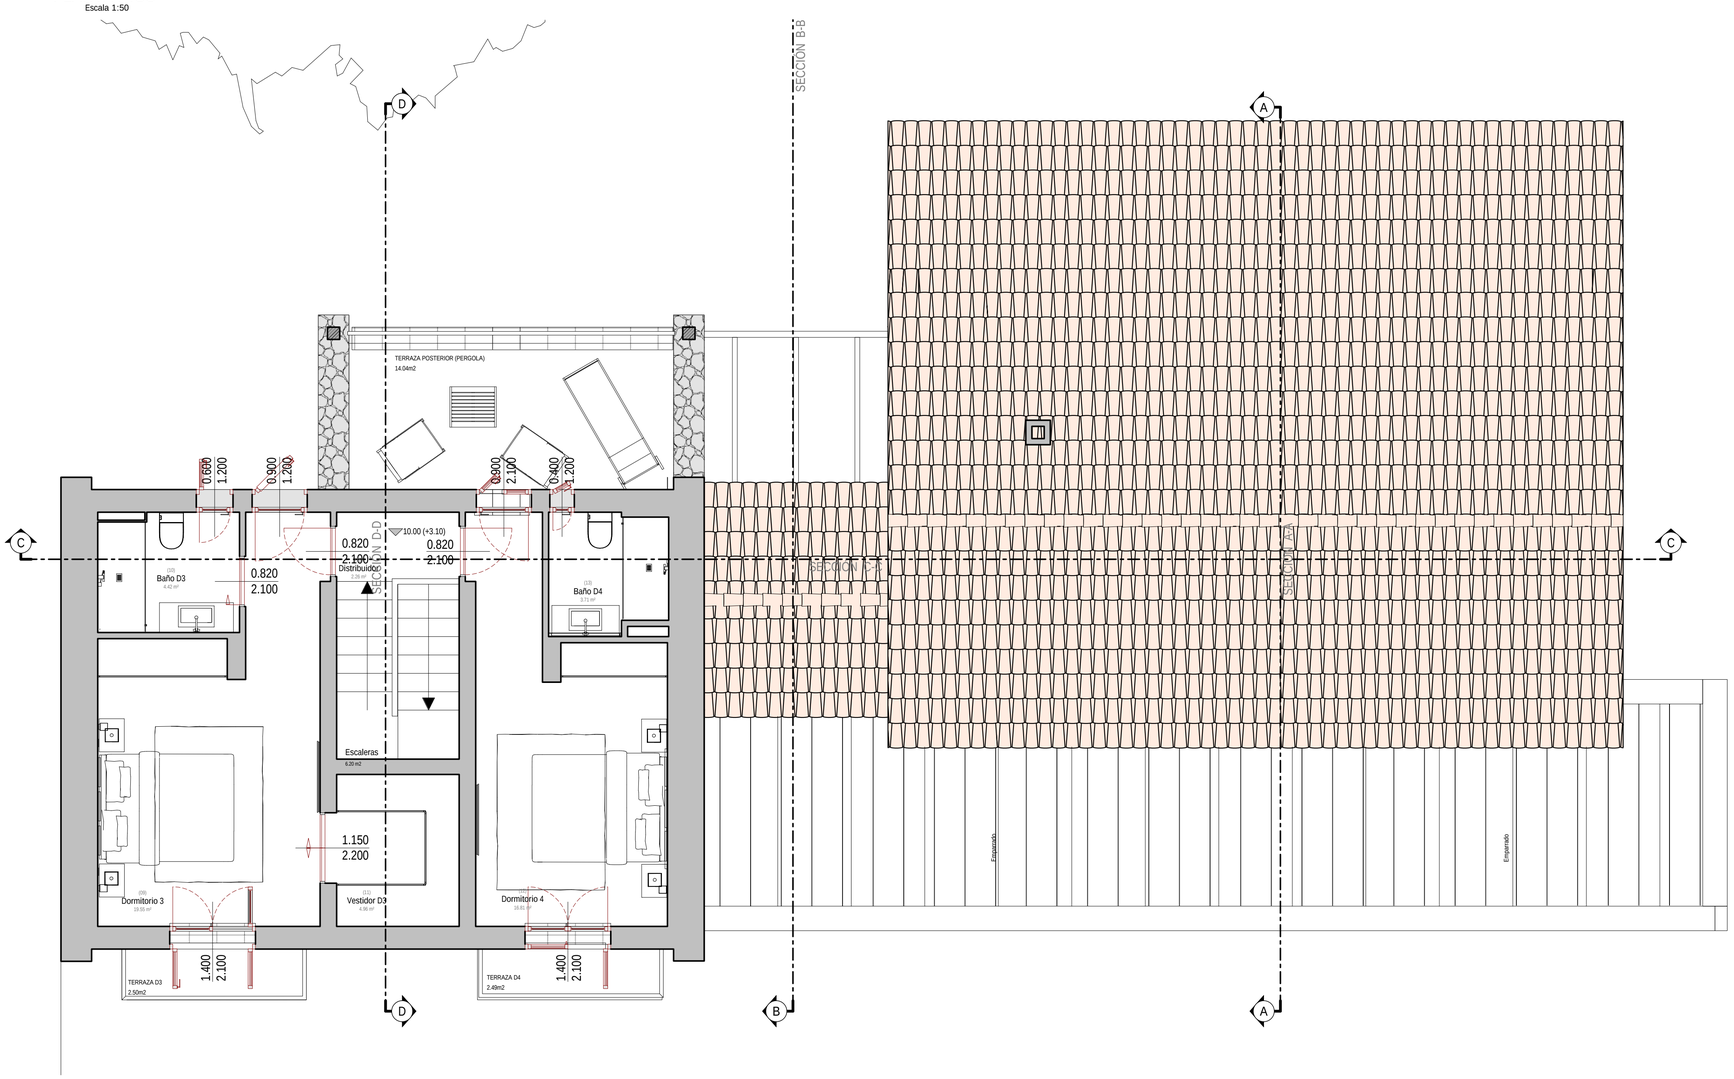

P PISO superficies

Escala 1:200

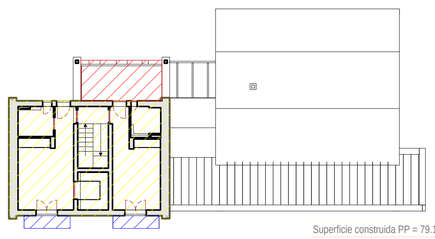

Superficie construida PP = 79.15 m²
Terraza posterior D4 = 14.04 m²
Terraza frontal D4 = 2.49 m²
Terraza Frontal D3 = 2.50 m²

Leyenda Ambiente

N.	NIVEL	Estancia	Superficie útil (m2)	Iluminación (m2)
09	P piso	Dormitorio 3	19.55	4.02
10	P piso	Baño D3	4.42	0.72
11	P piso	Vestidor D3	4.96	0.00
12	P piso	Dormitorio 4	16.81	4.83
13	P piso	Baño D4	3.71	0.48
15	P piso	Distribuidor	2.26	0.00
31	P piso	Escalera	5.80	0.00

LEYENDA

N. = Numeración; NIVEL = Identificativos del grupo y de la tipología del objeto; Estancia = ; Superficie útil (m2) = ; Iluminación (m2) = .

P. BÁSICO MOD. Y DE EJECUCIÓN DE VIVIENDA UNIF. AISLADA Y PISCINA

Son San Martí - Parcela 9, Polígono 9 T.M. De Muro

24/02/2025

escala 1/50

promotor Diosan Construcciones One


arquitecto Isaias Carballo López

C/ Roure 41
07400 Alcudia
Tel: 667091792
E-mail: isaiascarballo@coag.es

A3 ARQUITECTURA P. piso distribución

Cubierta emplazamiento

Escala 1:50

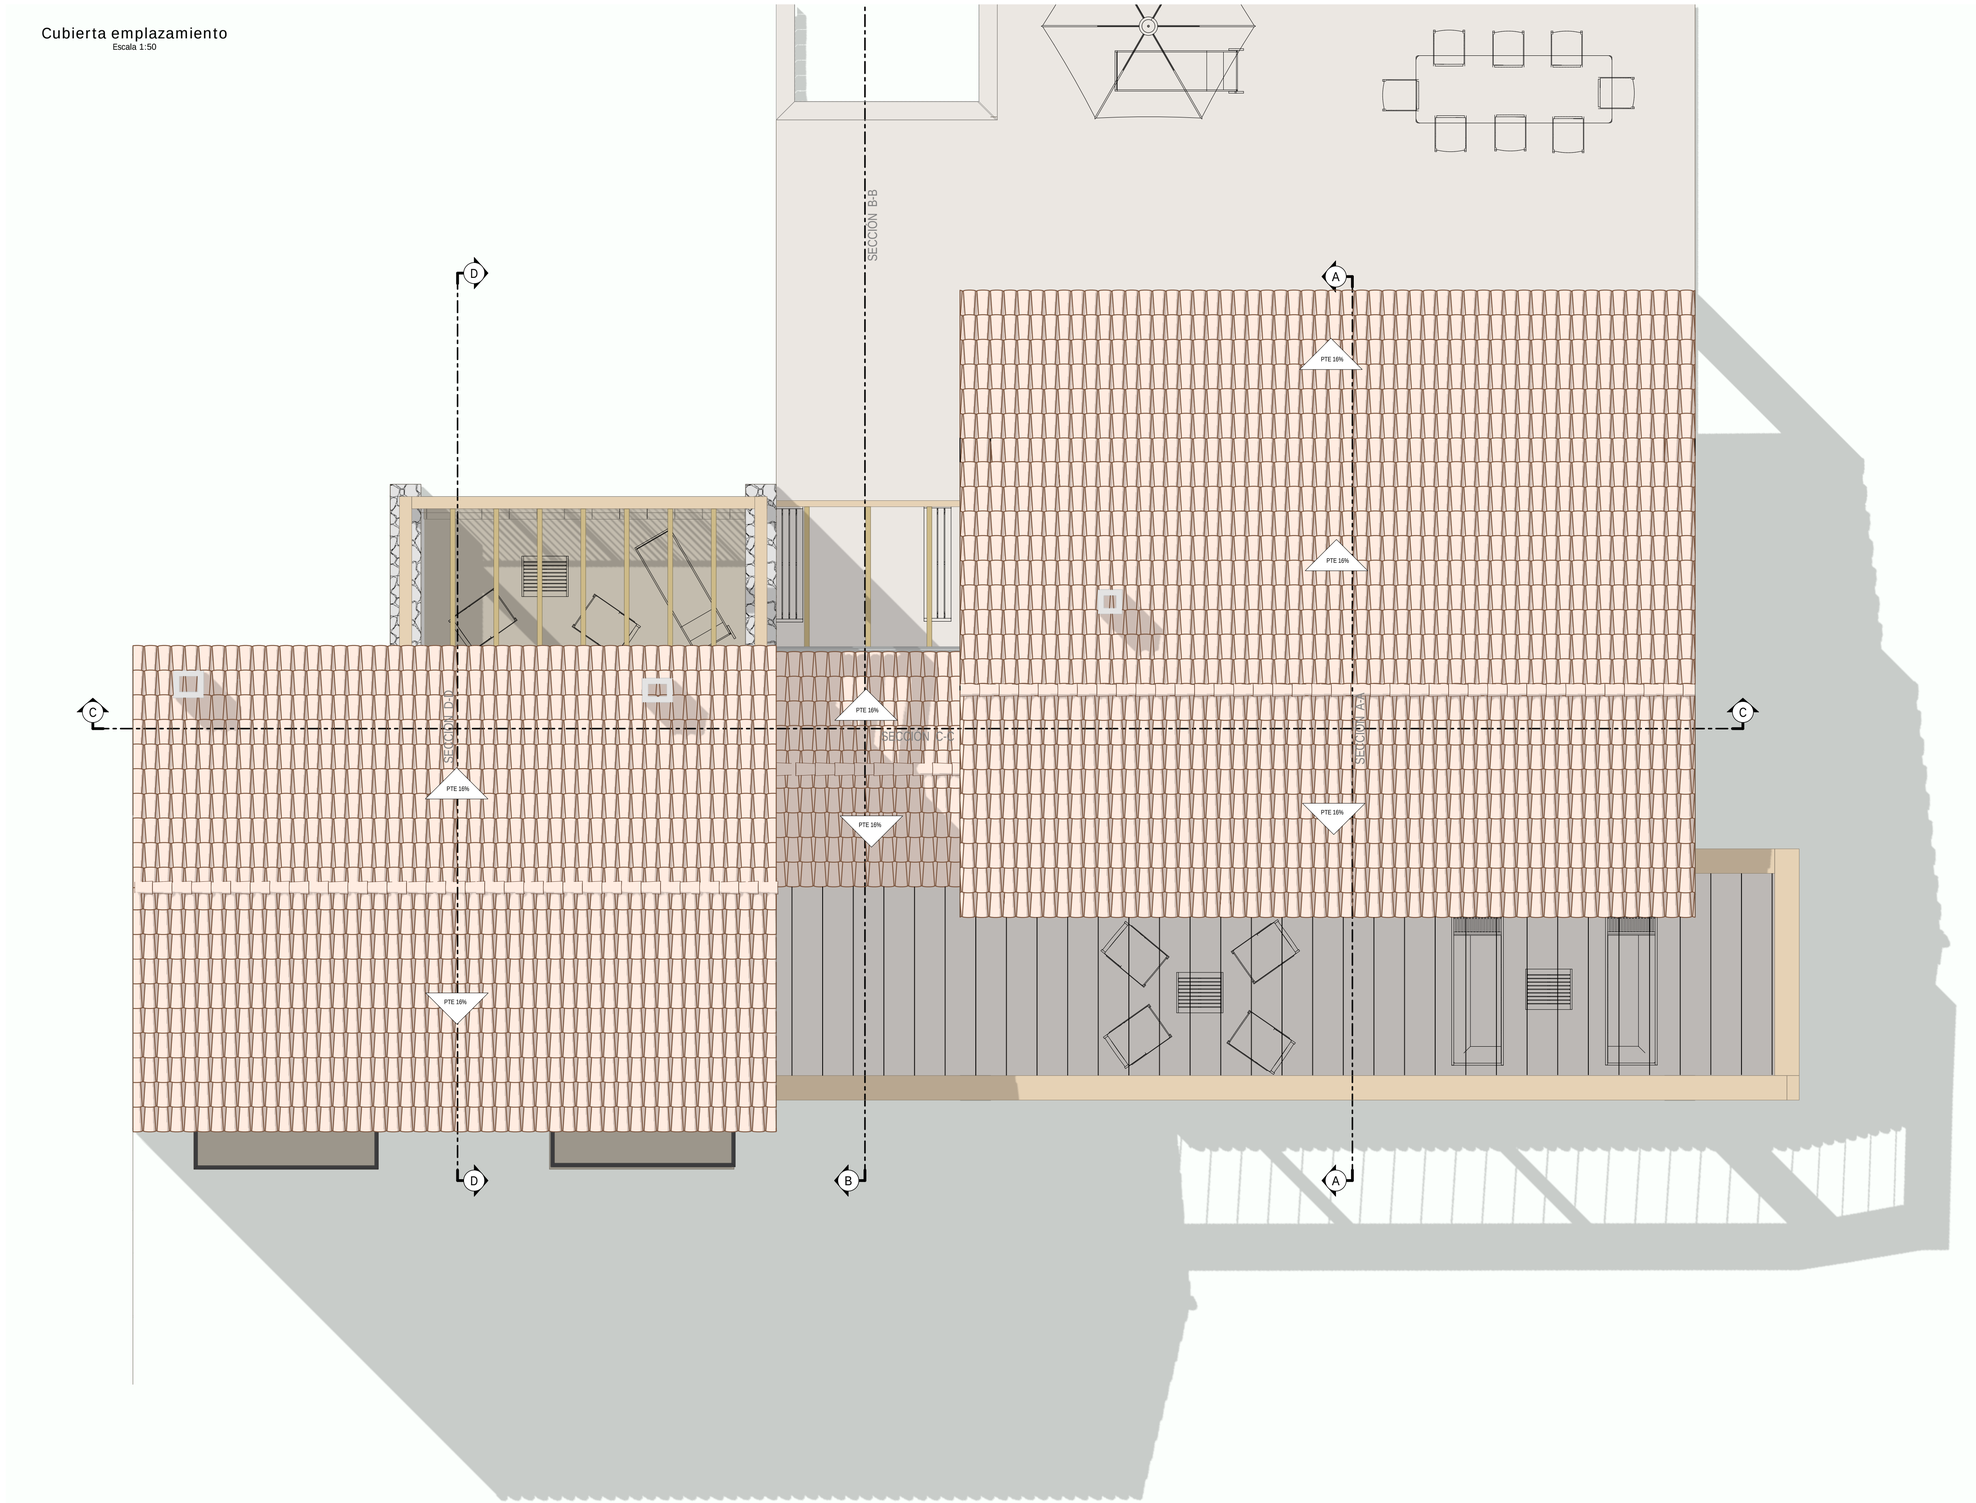

P. BÁSICO MOD. Y DE EJECUCIÓN DE VIVIENDA UNIF. AISLADA Y PISCINA

Son San Martí - Parcela 9, Polígono 9 T.M. De Muro

24/02/2025

escala
1/50

promotor
Diosan Construcciones One


arquitecto
Isaias Carballo López

C/ Roure 41
07400 Alcudia
Tel: 667091792
E-mail: isaiascarballo@coag.es

A4 ARQUITECTURA Cubierta

P SÓTANO cotas

Escala 1:50

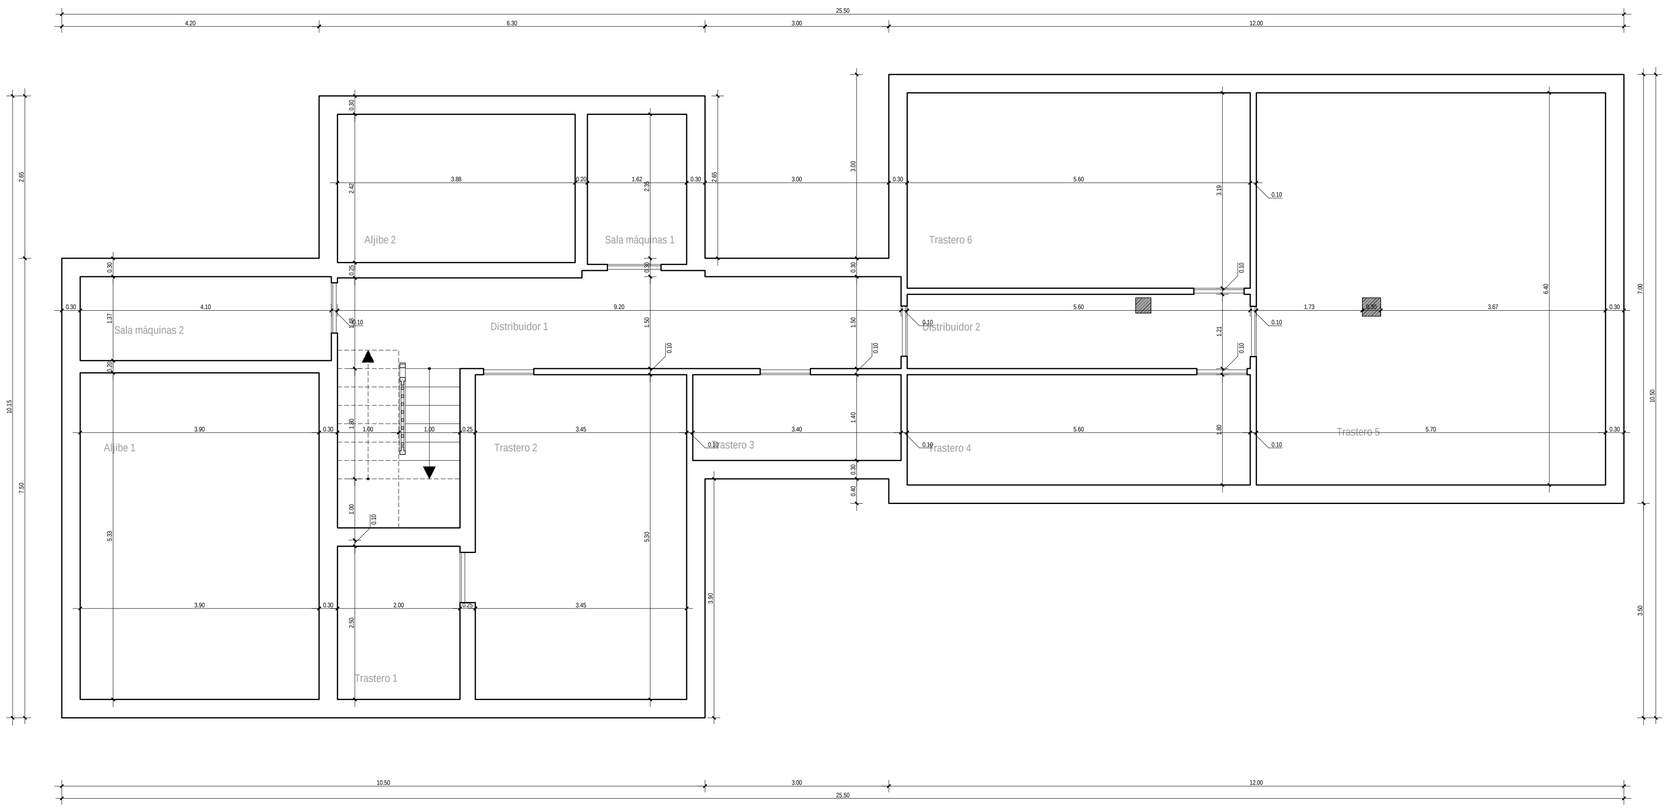

P. BÁSICO MOD. Y DE EJECUCIÓN DE VIVIENDA UNIF. AISLADA Y PISCINA

Son San Martí - Parcela 9, Polígono 9 T.M. De Muro

24/02/2025


escala 1/50

promotor Diosan Construcciones One

arquitecto Isaias Carballo López

C/ Roure 41
07400 Alcudia
Tel: 667091792
E-mail: isaiascarballo@coag.es

A5 ARQUITECTURA PS cotas

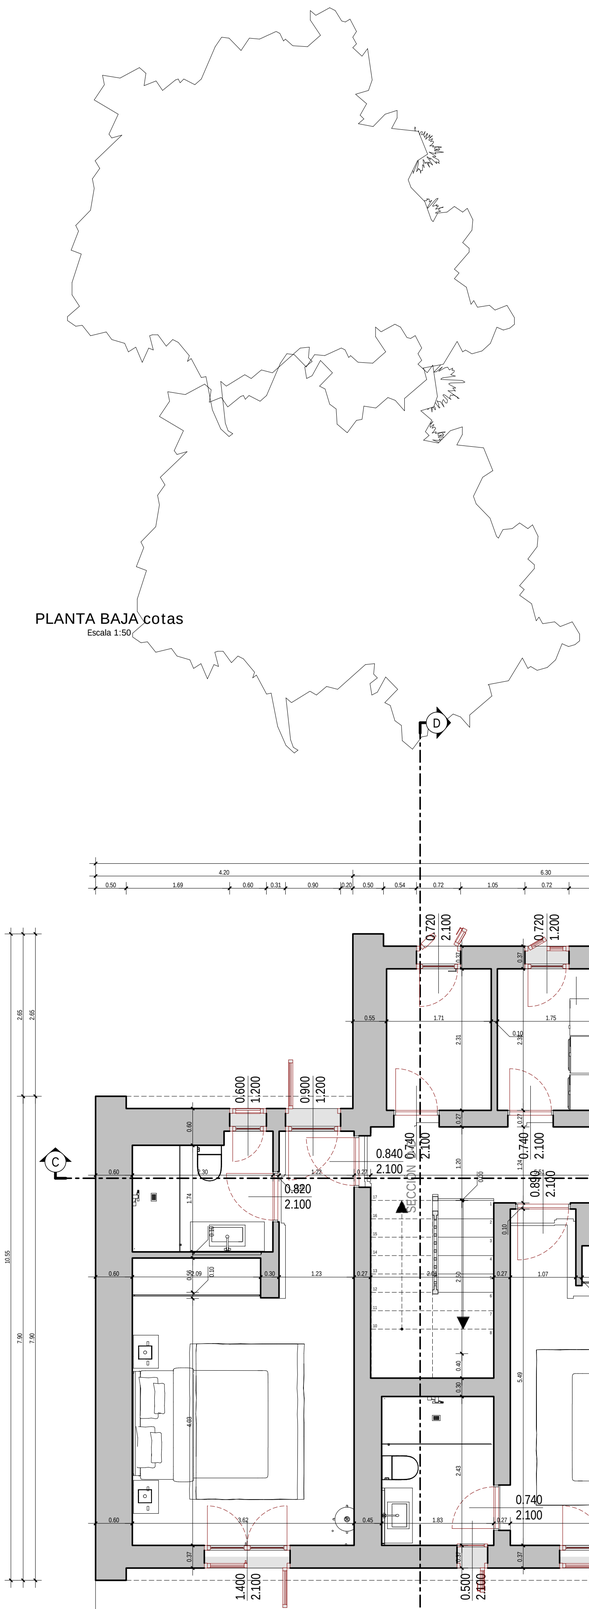

PLANTA BAJA cotas

Escala 1:50

SECCIÓN B-B

SECCIÓN C-C

SECCIÓN A-A

P. BÁSICO MOD. Y DE EJECUCIÓN DE VIVIENDA UNIF. AISLADA Y PISCINA

Son San Martí - Parcela 9, Polígono 9 T.M. De Muro

24/02/2025

escala 1/50

promotor Diosan Construcciones One


arquitecto Isaias Carballo López

C/ Roure 41
07400 Alcudia
Tel: 667091792
E-mail: isaiascarballo@coag.es

A6 ARQUITECTURA PB cotas

P PISO cotas

Escala 1:50

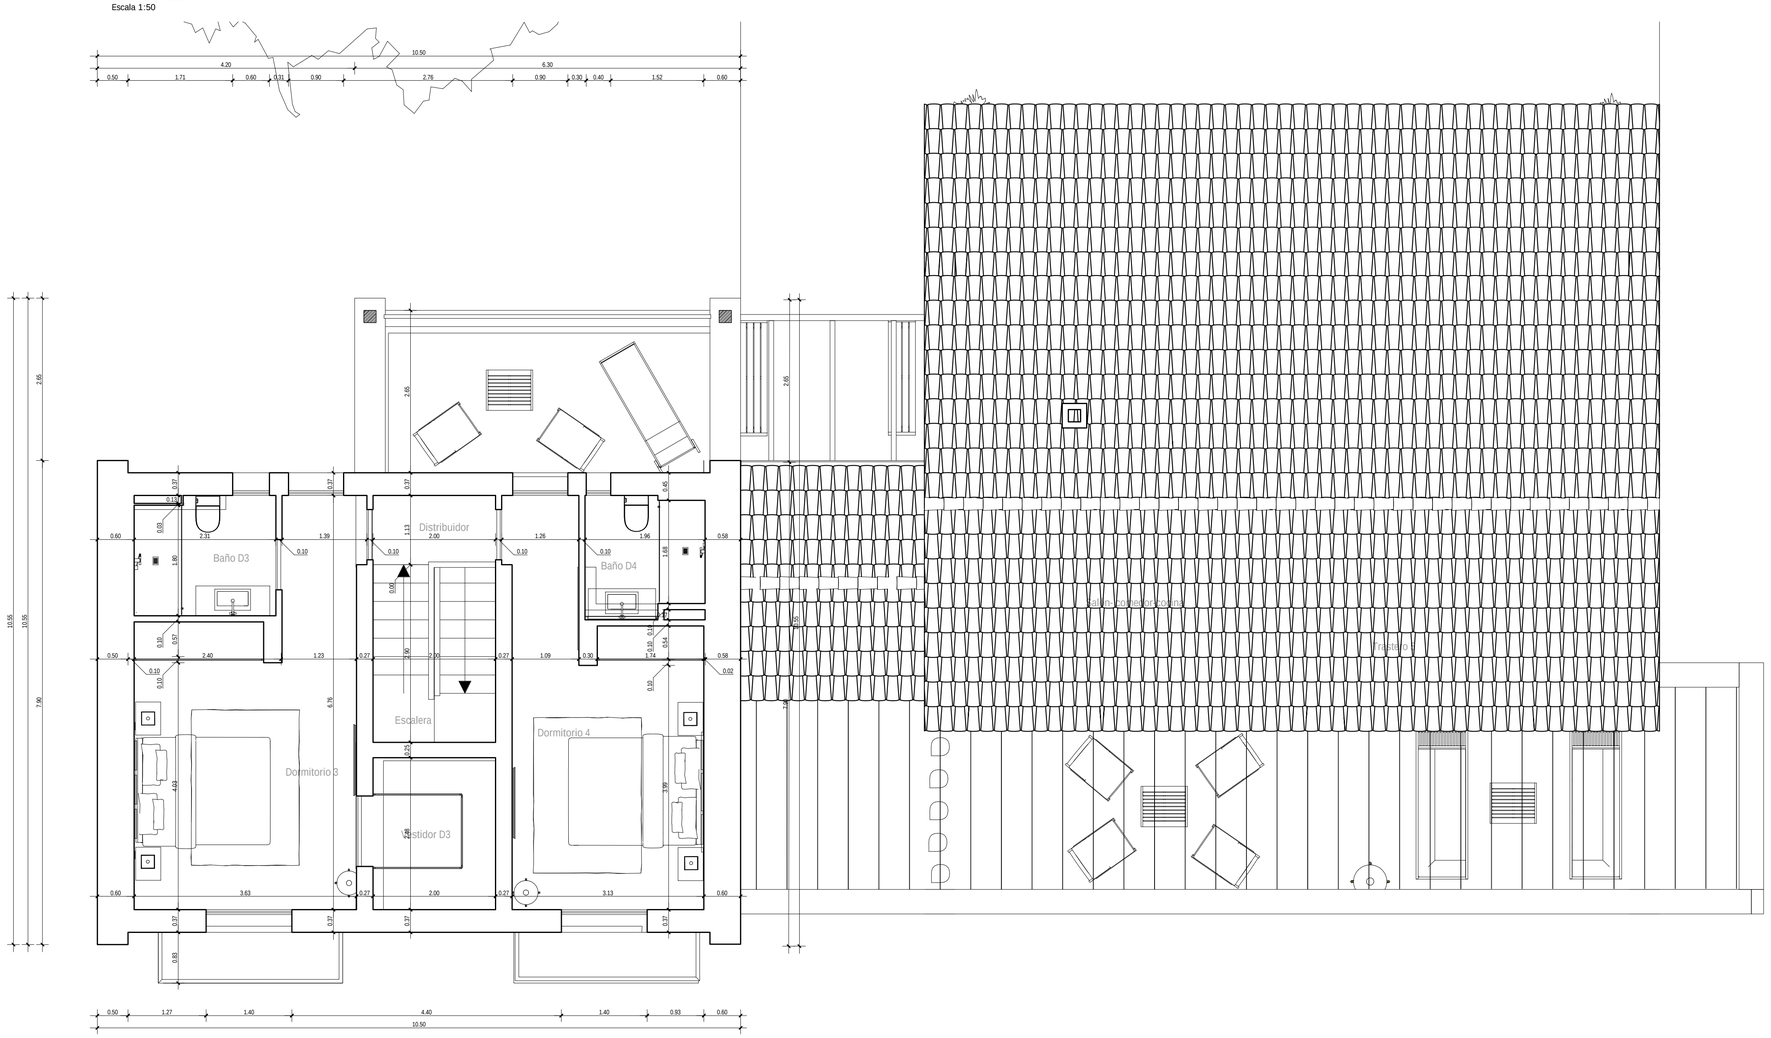


P. BÁSICO MOD. Y DE EJECUCIÓN DE VIVIENDA UNIF. AISLADA Y PISCINA	
Son San Martí - Parcela 9, Polígono 9 T.M. De Muro	24/02/2025
escala: 1/50	promotor: Diosan Construcciones One
A7 ARQUITECTURA PP cotas	arquitecto: Isaias Carballo López

C/ Roure 41
07400 Alcudia
Tel: 667091792
E-mail: isaiascarballo@coag.es


SECCIÓN C-C

Escala 1:50

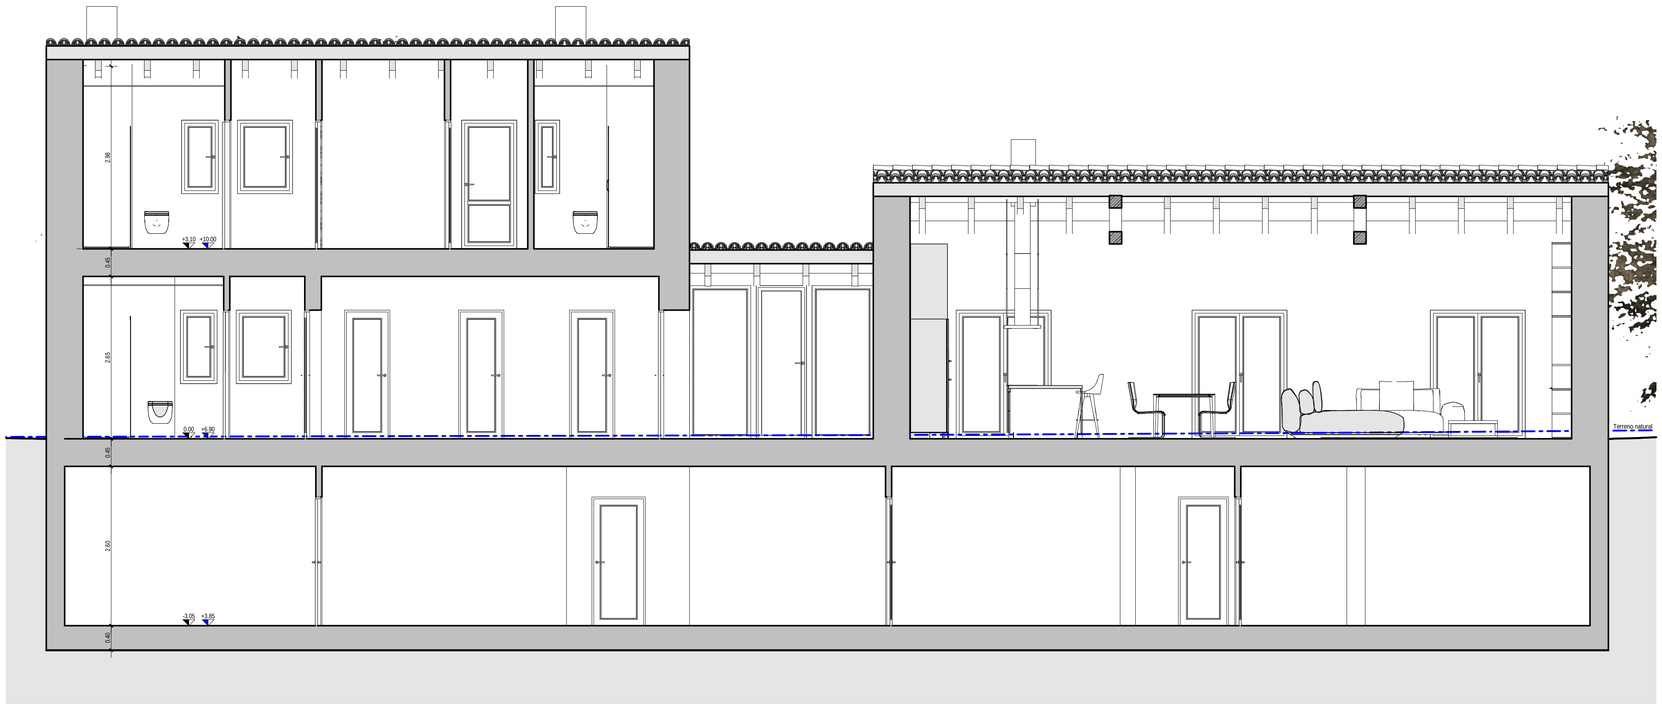

SECCIÓN D-D

Escala 1:50

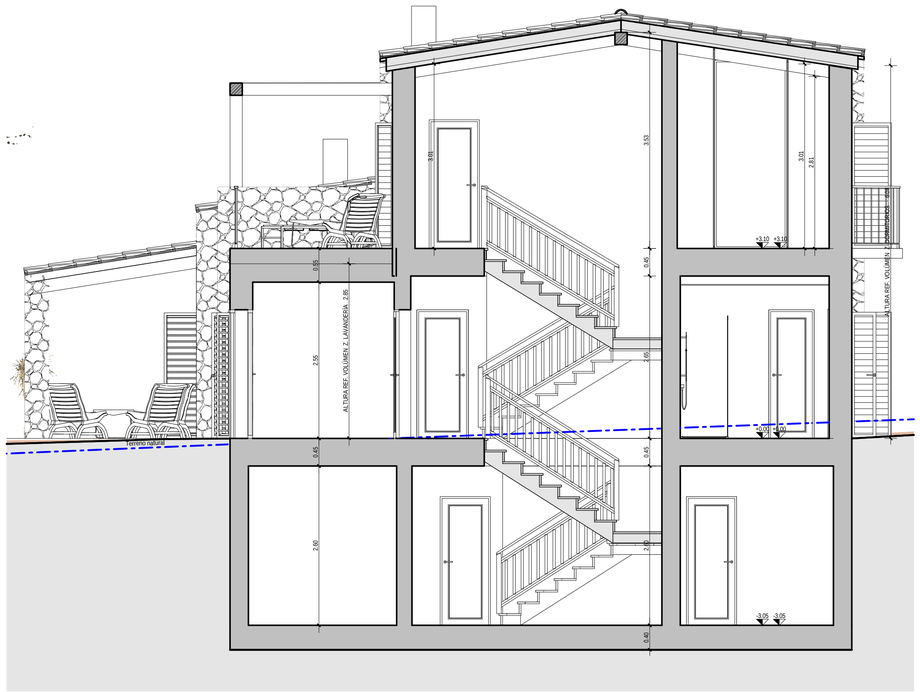

P. BÁSICO MOD. Y DE EJECUCIÓN DE VIVIENDA UNIF. AISLADA Y PISCINA

Son San Martí - Parcela 9, Polígono 9 T.M. De Muro

24/02/2025

escala
1/50


promotor
Diosan Construcciones One

arquitecto
Isaias Carballo López
C/ Roure 41
07400 Alcudia
Tel: 667091792
E-mail: isaiascarballo@coag.es

A9 ARQUITECTURA Secciones


SECCIÓN B-B

Escala 1:50

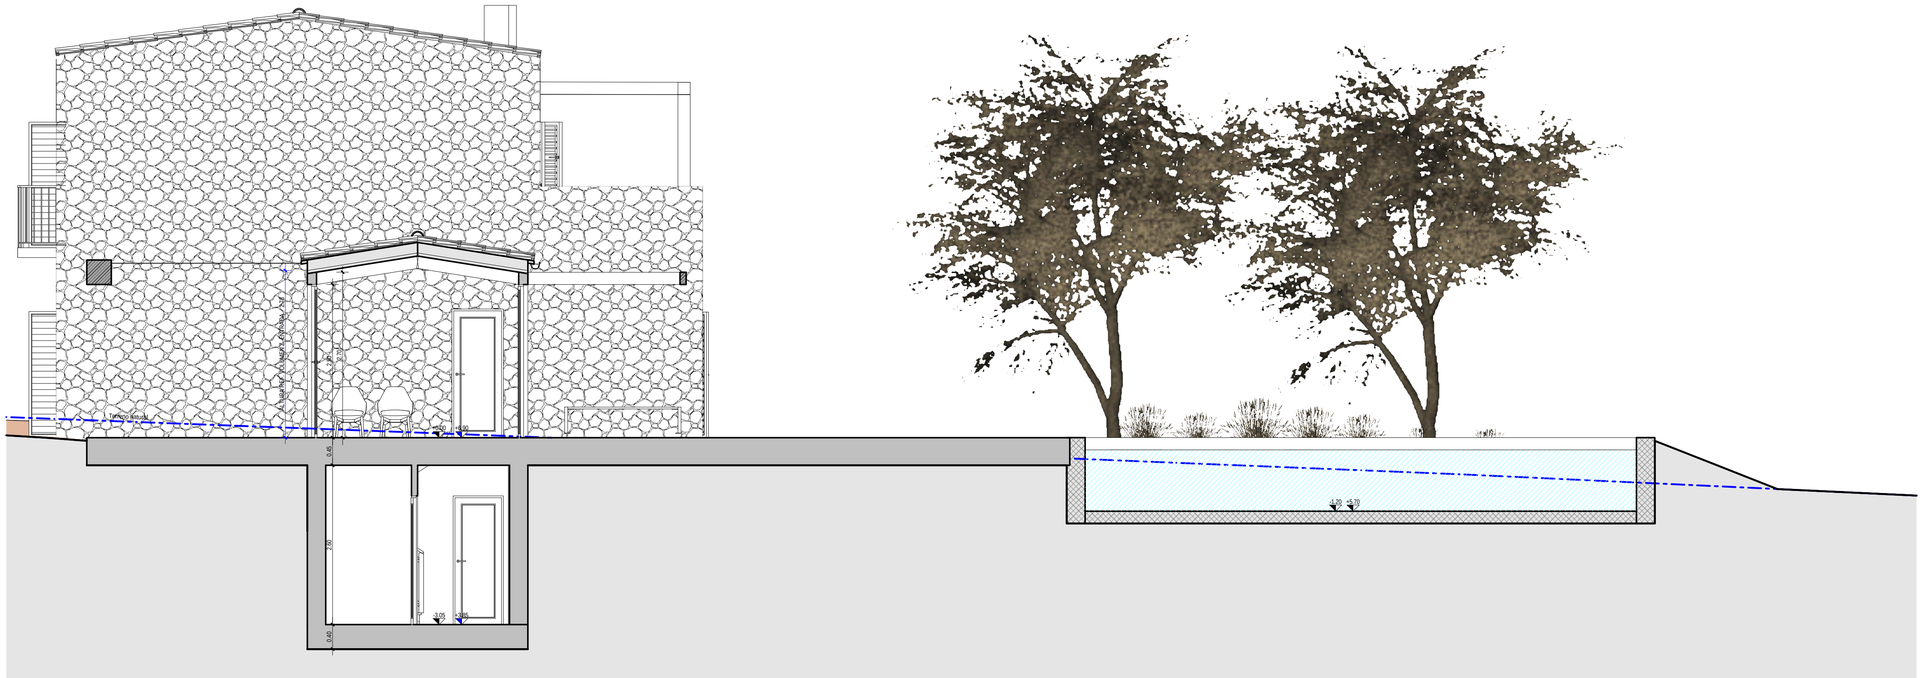

SECCIÓN A-A

Escala 1:50

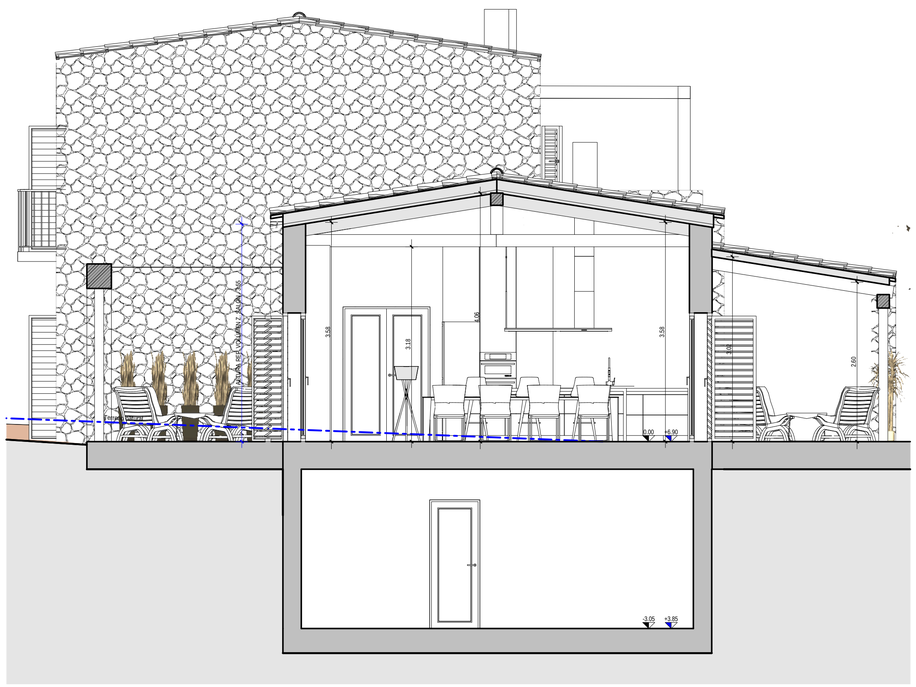

P. BÁSICO MOD. Y DE EJECUCIÓN DE VIVIENDA UNIF. AISLADA Y PISCINA

Son San Martí - Parcela 9, Polígono 9 T.M. De Muro

24/02/2025

escala
1/50

promotor
Diosan Construcciones One

arquitecto
Isaias Carballo López

C/ Roure 41
07400 Alcudia
Tel: 667091792
E-mail: isaiascarballo@coag.es

A10 ARQUITECTURA Secciones 2