





PUIG-BELL
RESIDENCIAL
ANGLÈS

FINQUES COLOMÉ
972 013 145

La tranquil·litat de tenir-ho tot.

Disseny contemporani i distribucions funcionals

CONFORT TOT L'ANY

Climatització per conductes

TECNOLOGIA EFICIENT

Aerotèrmia per a aigua calenta sanitària

CUINES EQUIPADES

Mobles alts i baixos
Forn
Campana extractora
Placa elèctrica


QUALITAT EN CADA DETALL

Sanitaris Roca
Aixetes monocomandament


TANCAMENTS EXTERIORS D'ALUMINI

Confort i prestacions actuals

FINQUES COLOMÉ
972 013 145

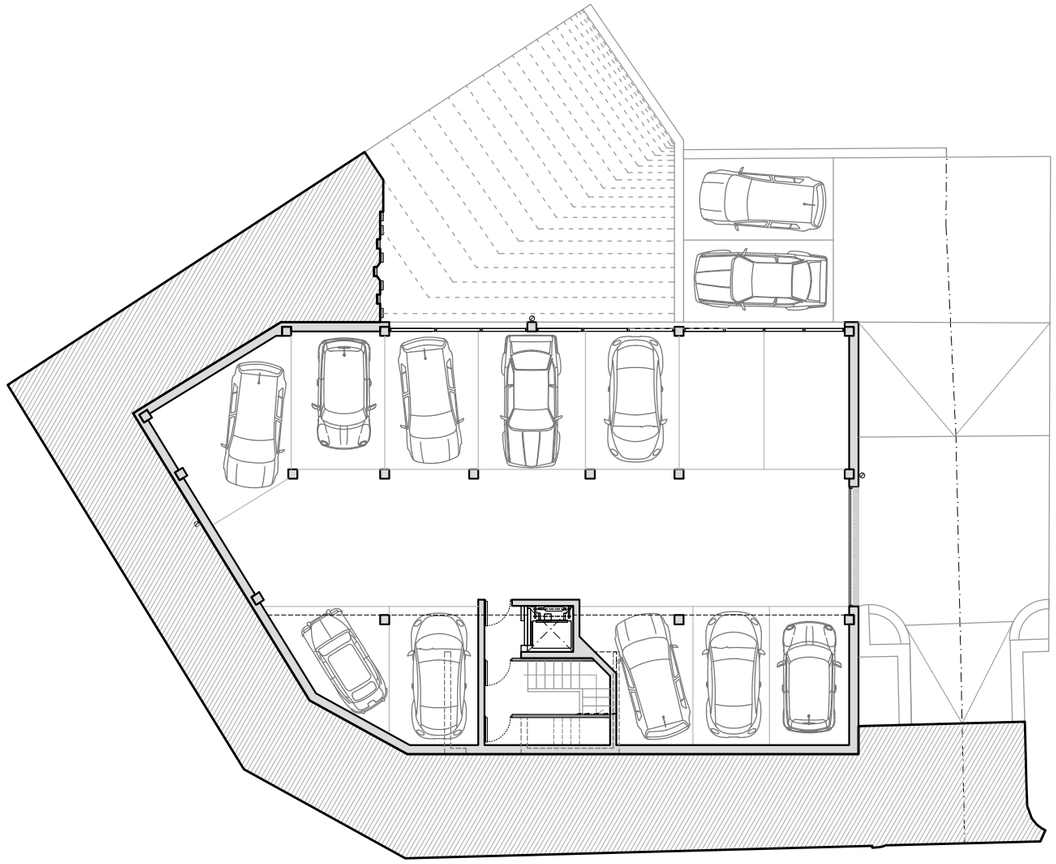

planta soterrani

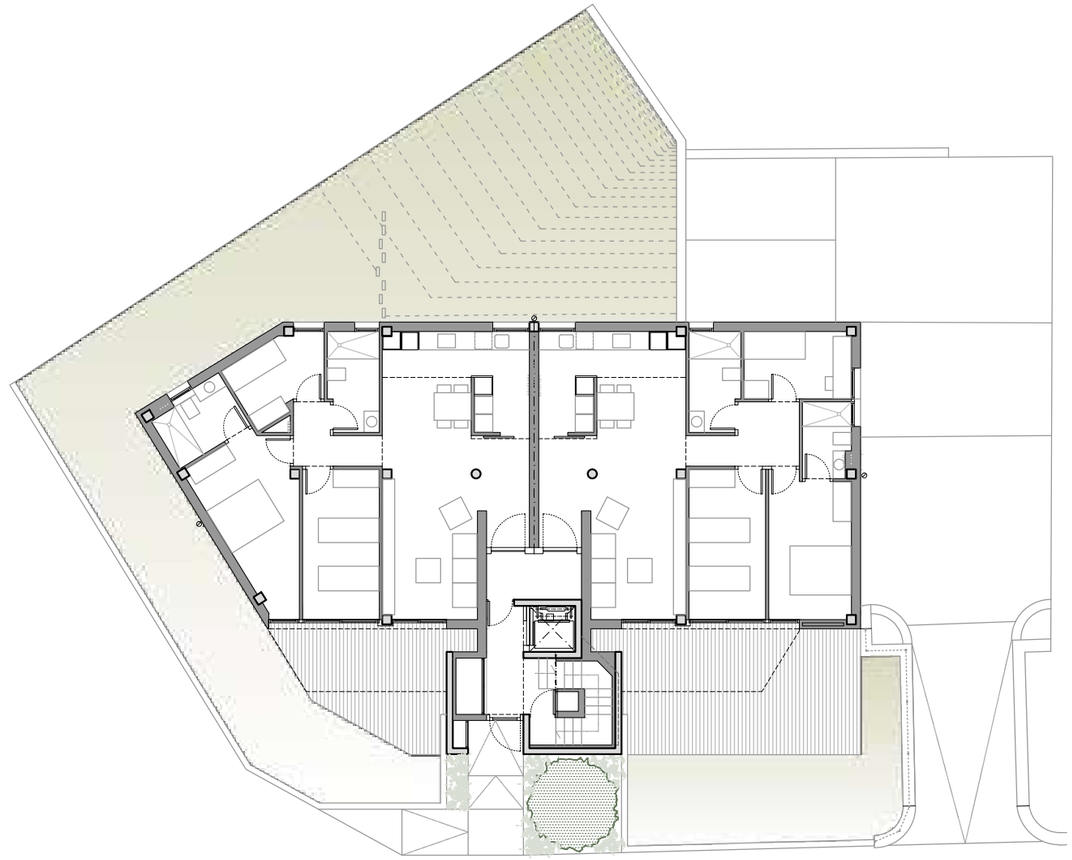

planta baixa

projecte bàsic

edifici plurifamiliar

c/ santiago rusiñol / bellvei. anglés


promotor : puig-bell s.l.

plantes soterrani i baixa

escala: 1/200
girona, 24 juliol 2026
arquitecte : adrià felip campistol

01

FINQUES COLOMÉ
972 013 145

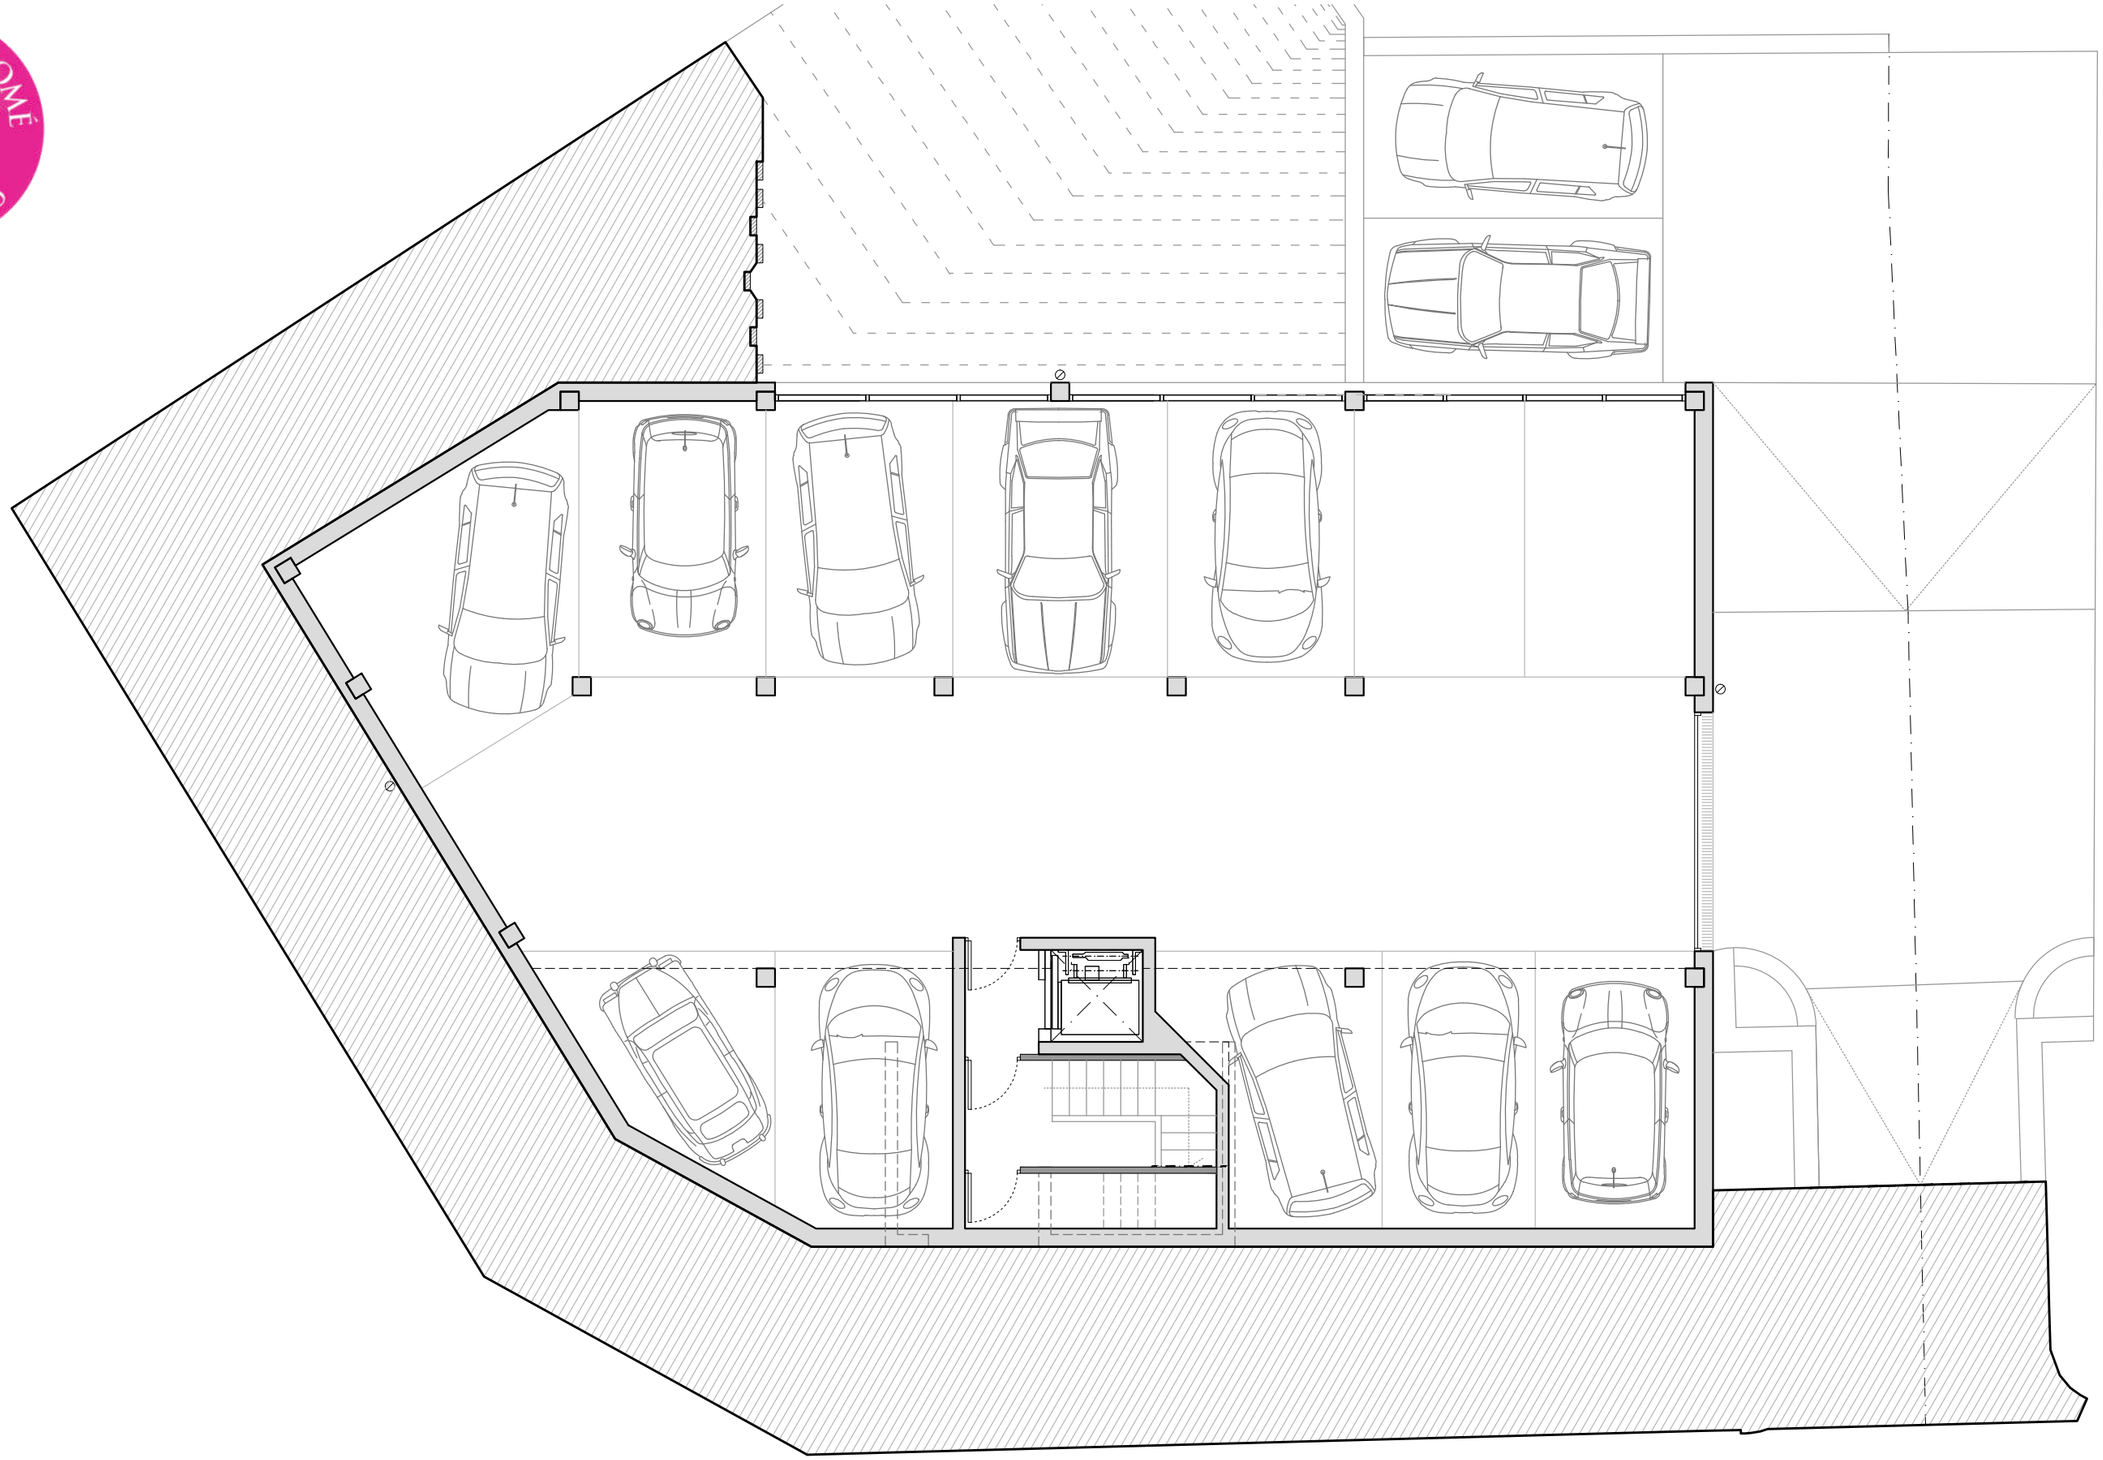

projecte bàsic

edifici plurifamiliar

c/ santiago rusiñol / bellvei. anglés


promotor : puig-bell s.l.

planta soterrani

escala: 1/100
girona, 24 juliol 2026
arquitecte : adrià felip campistol

02

FINQUES COLOMÉ
972 013 145

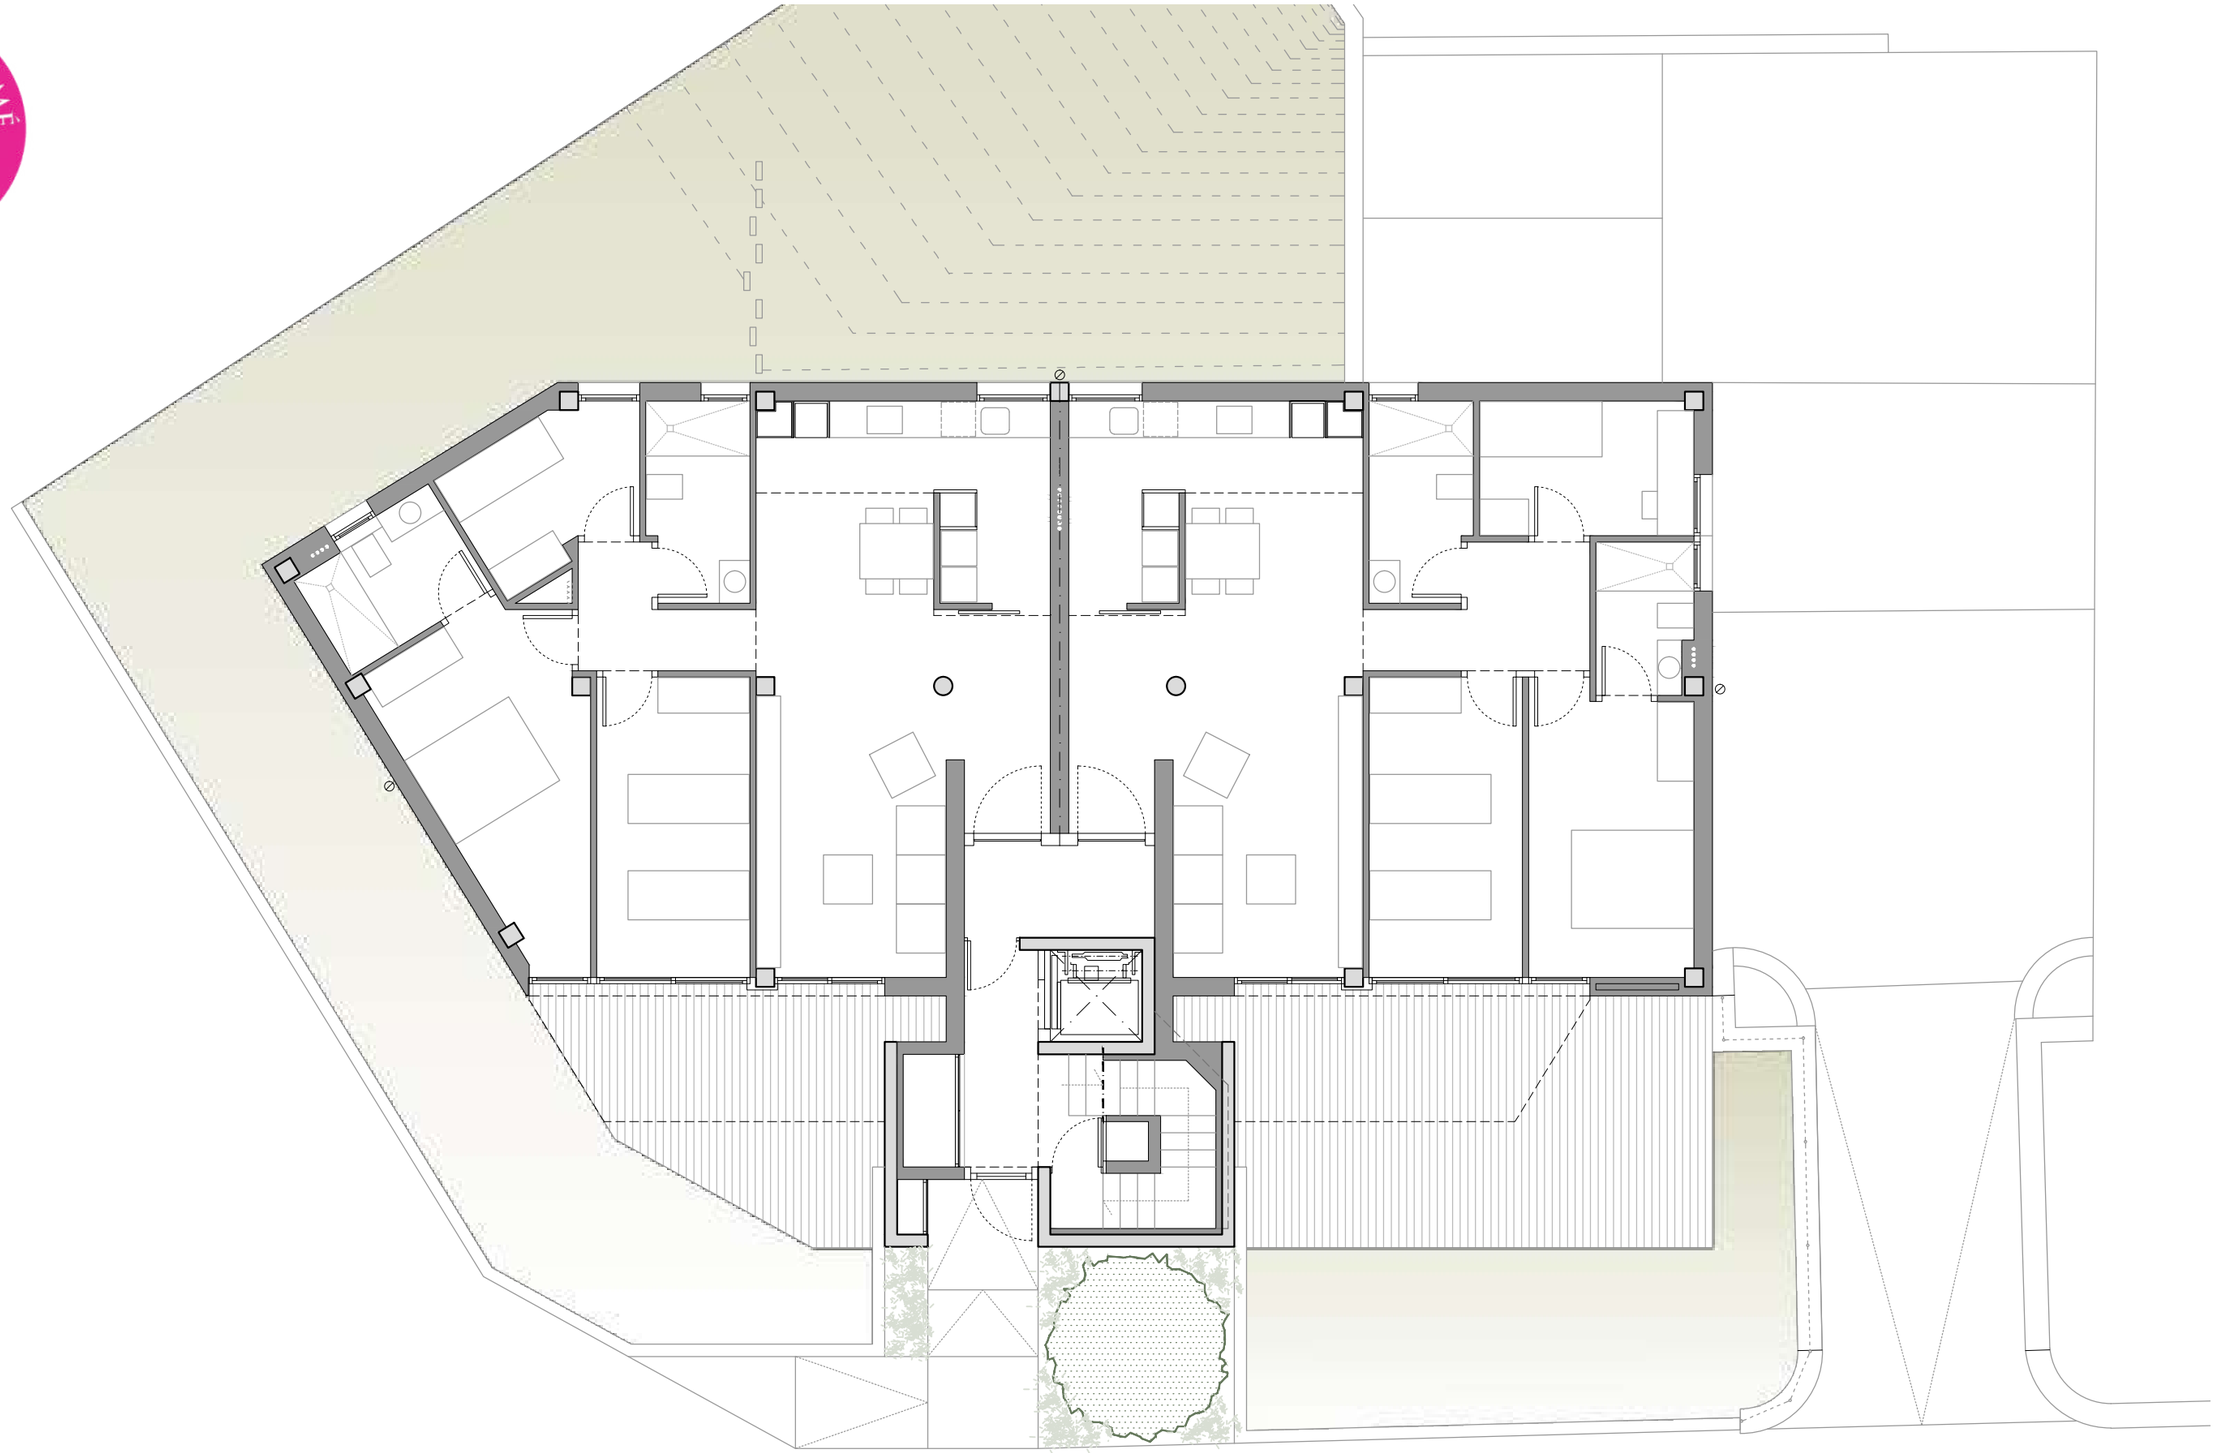

projecte bàsic

edifici plurifamiliar

c/ santiago rusiñol / bellvei. anglés


promotor : puig-bell s.l.

planta baixa

escala: 1/100
girona, 24 juliol 2026
arquitecte : adrià felip campistol

03

FINQUES COLOMÉ
972 013 145

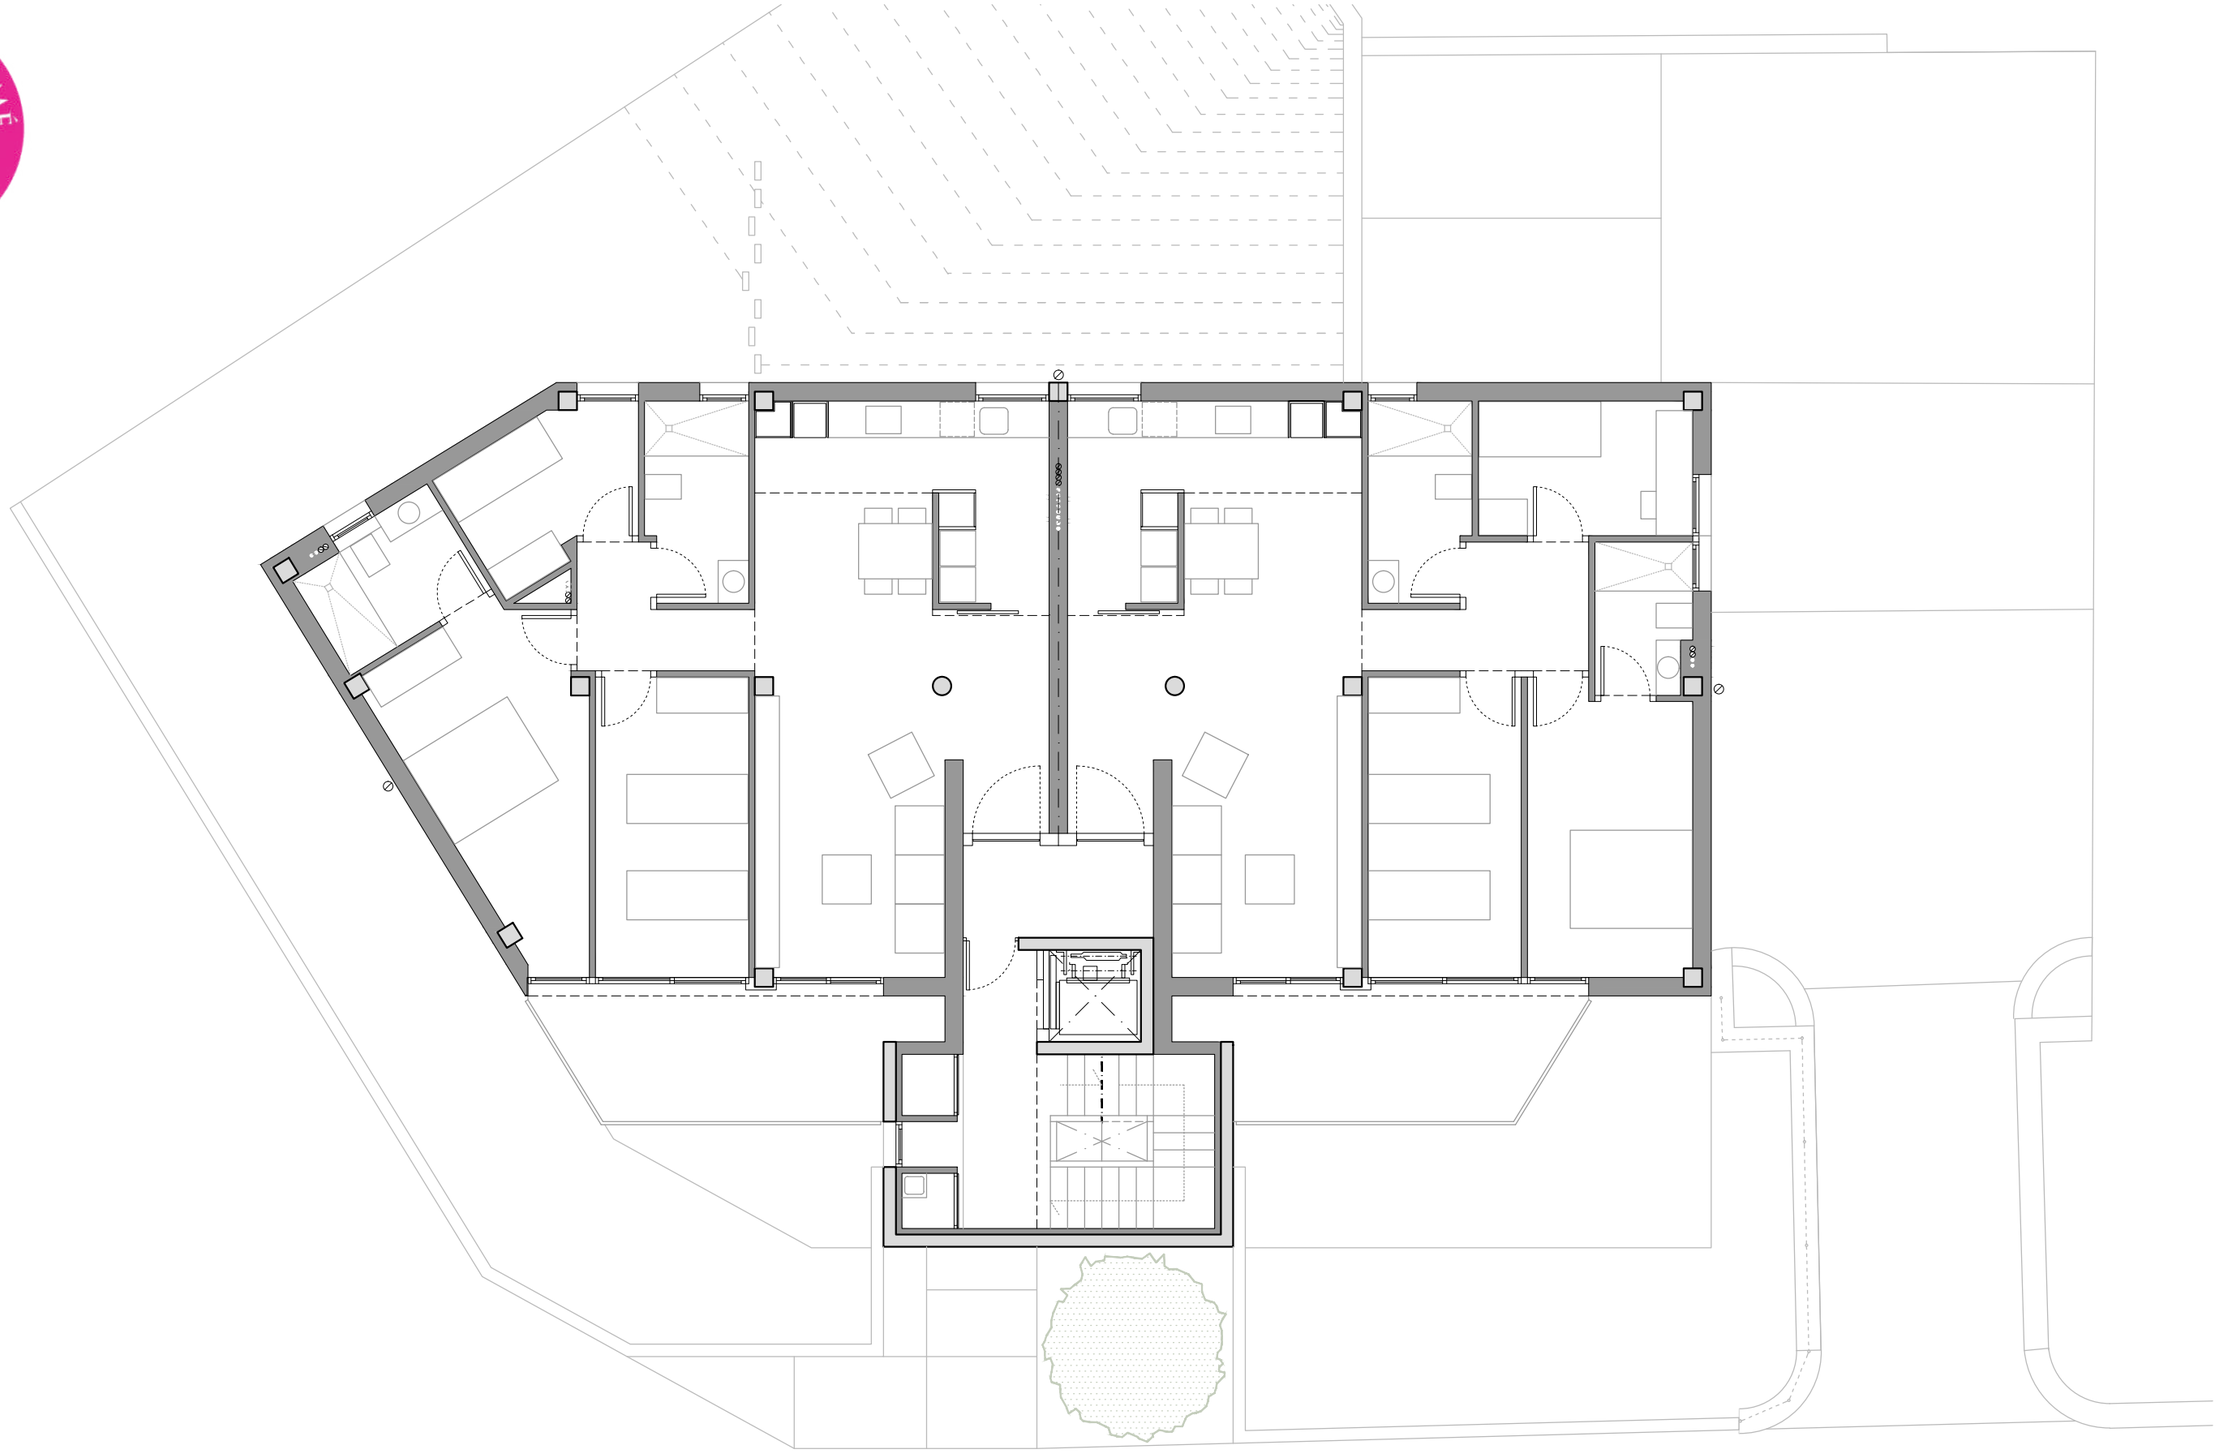

projecte bàsic

edifici plurifamiliar

c/ santiago rusiñol / bellvei. anglés


promotor : puig-bell s.l.

planta tipus (primera-segona)

escala: 1/100
girona, 24 juliol 2026
arquitecte : adrià felip campistol

04

FINQUES COLOMÉ
972 013 145

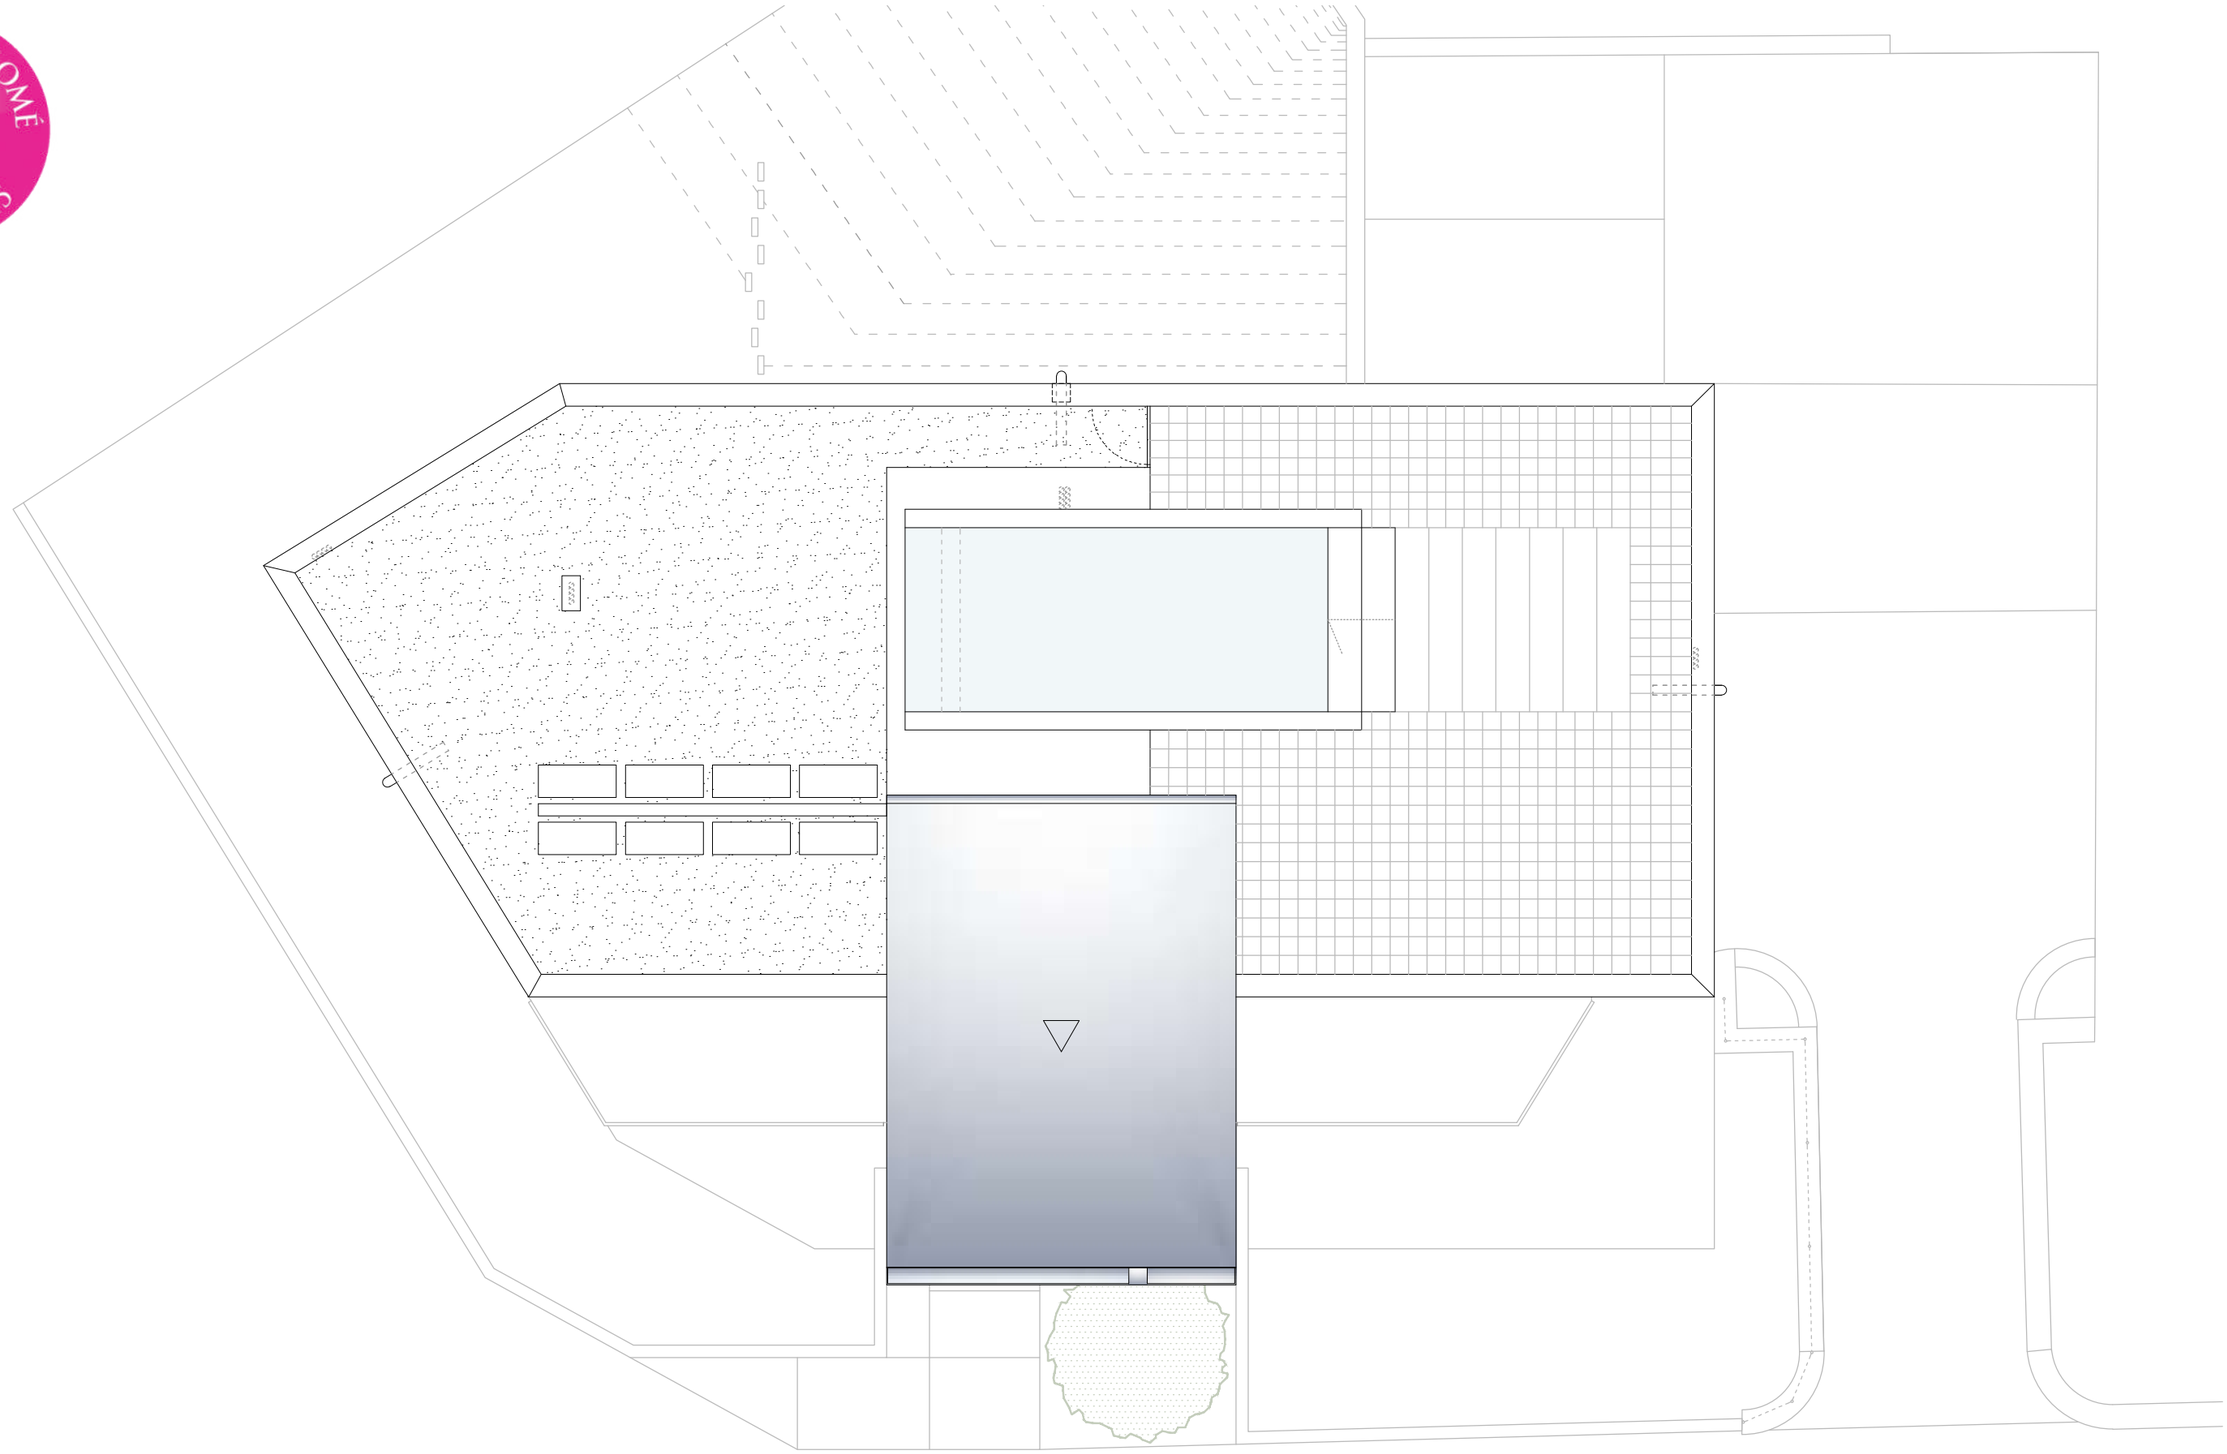

projecte bàsic

edifici plurifamiliar

c/ santiago rusiñol / bellvei. anglés


promotor : puig-bell s.l.


planta coberta

escala: 1/100
girona, 24 juliol 2026
arquitecte : adrià felip campistol

07

FINQUES COLOMÉ
972 013 145

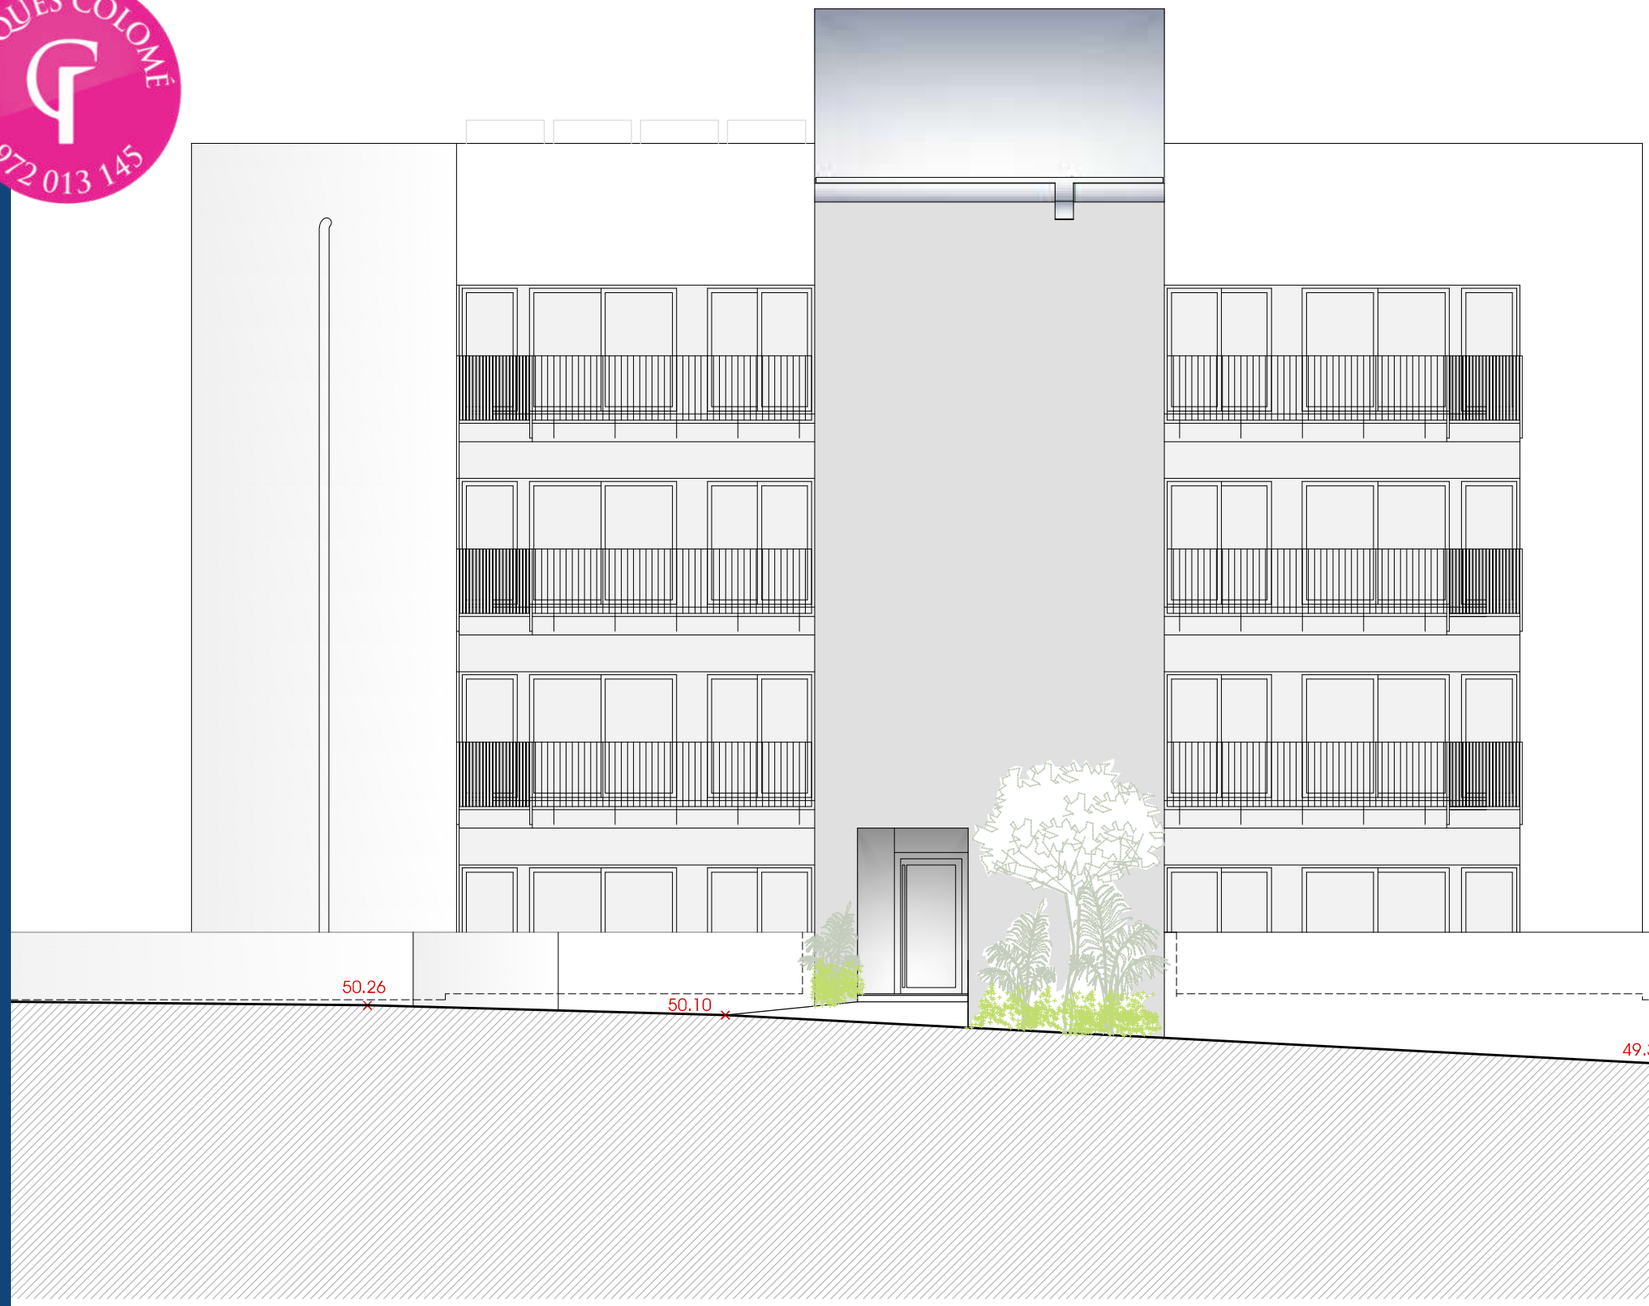

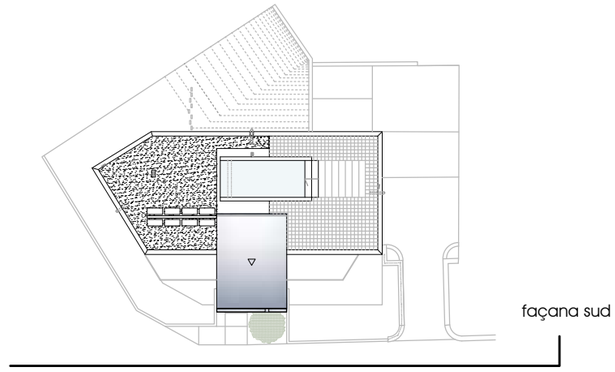

projecte bàsic

edifici plurifamiliar

c/ santiago rusiñol / bellvei. anglés


promotor : puig-bell s.l.

façana sud

escala: 1/100
girona, 24 juliol 2026
arquitecte : adrià felip campistol

08



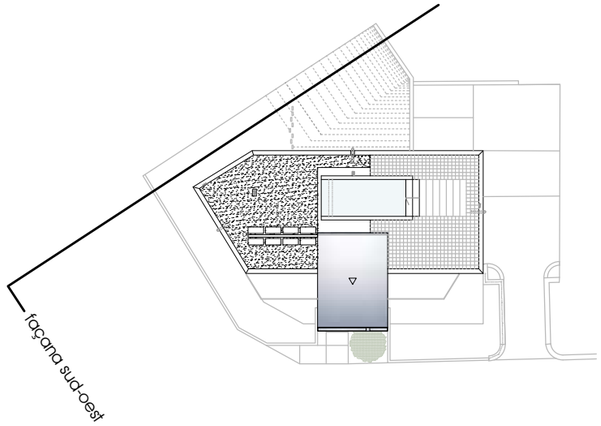

projecte bàsic

edifici plurifamiliar

c/ santiago rusiñol / bellvei. anglés

promotor : puig-bell s.l.

façana sud-oest

escala: 1/100
girona, 24 juliol 2026
arquitecte : adrià felip campistol

09









FINQUES COLOMÉ
972 013 145

