




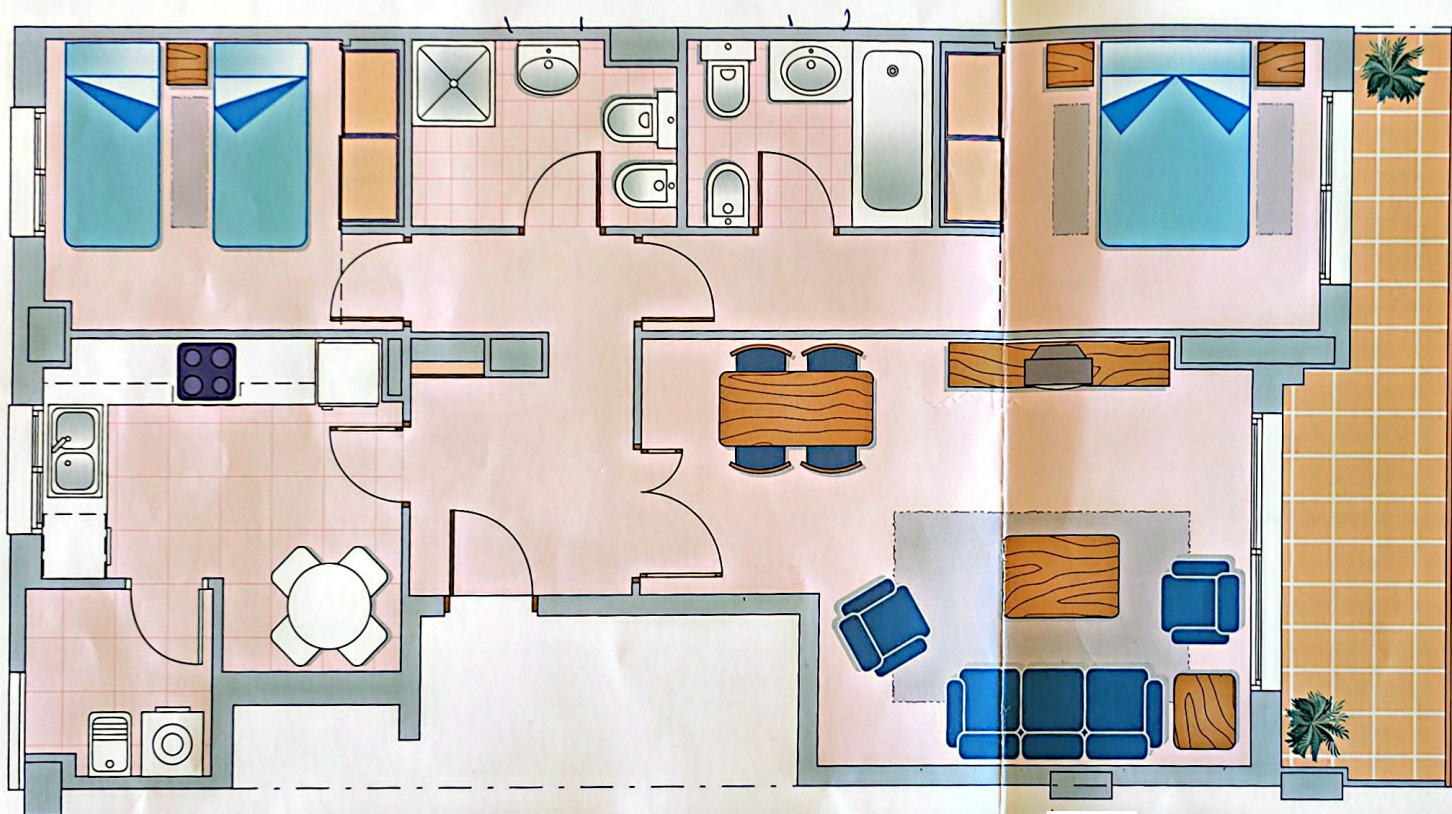

ESCALA 1/50

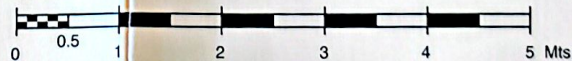

Vivienda T3-B dcha. (Bloque B)  
Planta 1, 2 y 3

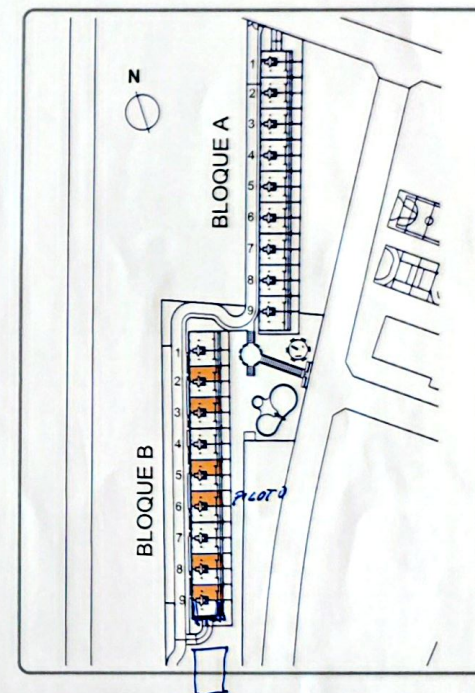

| PLANTAS 1, 2, y 3           | Vivienda "T3-B dcha." |                       | 2 Dormitorios |
|-----------------------------|-----------------------|-----------------------|---------------|
|                             | Útil                  | Construida            |               |
| Superficie de la Vivienda   | 78,58 m <sup>2</sup>  | 103,51 m <sup>2</sup> |               |
| Superficie Terraza Cubierta | 9,03 m <sup>2</sup>   |                       |               |

Superficie Exterior Cubierta Incluida en Superficie de la Vivienda  
El presente documento es de carácter informativo y podrá experimentar variaciones por exigencias técnicas del proyecto, todo el mobiliario, incluido el de la cocina es meramente decorativo.  
Las superficies expresadas son aproximadas, pudiendo experimentar modificaciones por razones de índole técnica en el desarrollo de la ejecución de las obras.  
La superficie útil expresada se refiere a la superficie propia, mientras que en la superficie expresada como construida se incluye la parte proporcional de elementos comunes.