


CLOS LA SEU

RESIDENCIAL

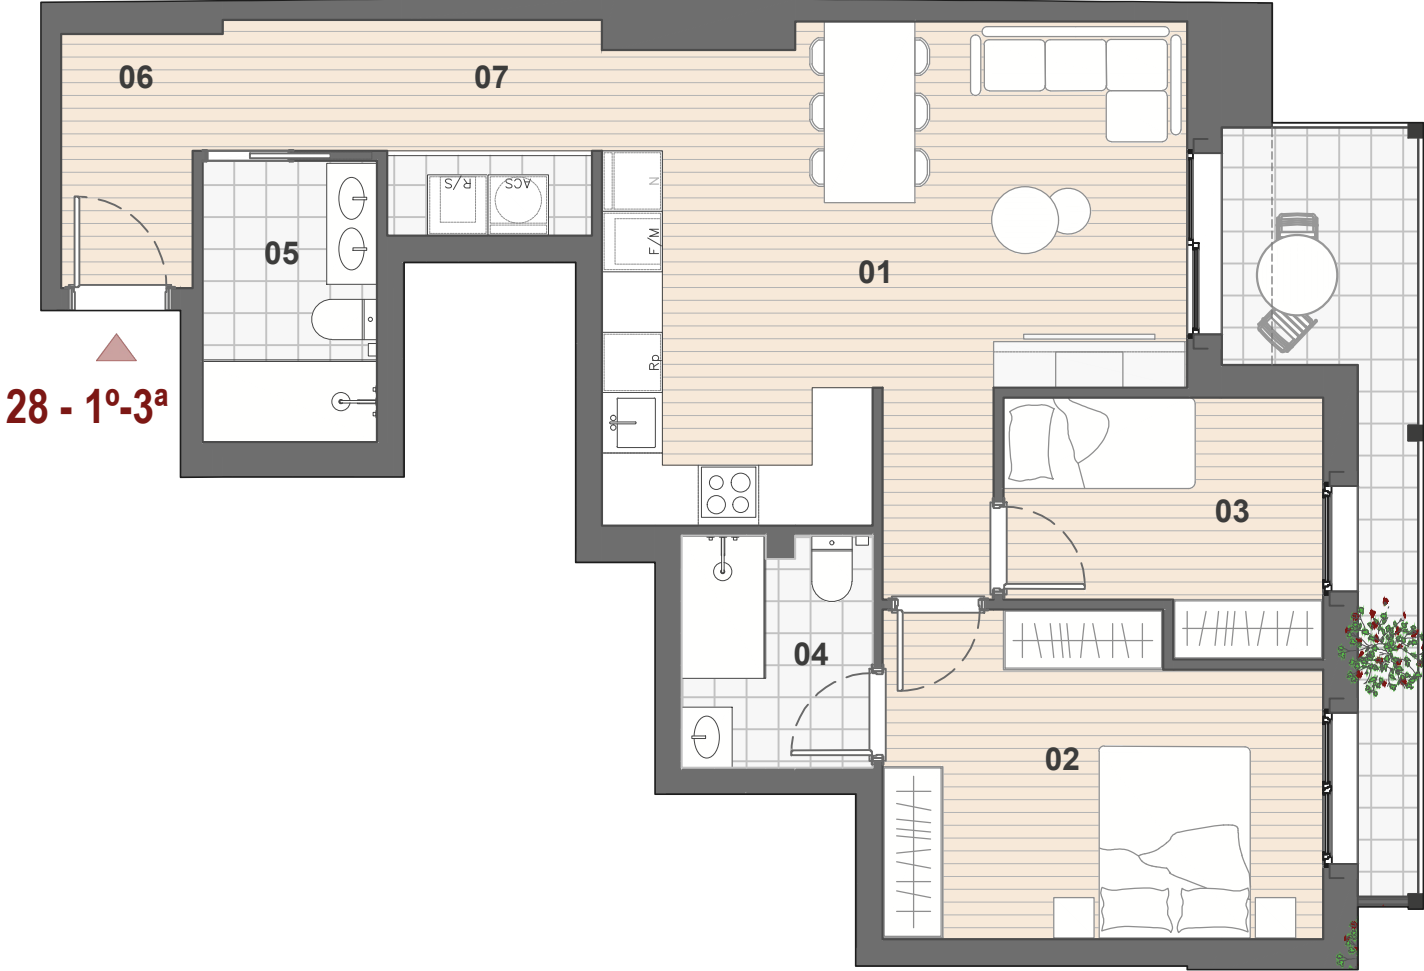


AVINGUDA GUILLEM GRAELL, 28-30
LA SEU D'URGELL (LLEIDA)

Av. Guillem Graell, 28 1º-3ª

01	ESTAR-MENJADOR-CUINA	24.22 m2
02	DORMITORI 1	13.35 m2
03	DORMITORI 2	7.23 m2
04	BANY 1	4.29 m2
05	BANY 2	4.83 m2
06	REBEDOR	10.23 m2
07	PASSADÍS	2.31 m2

TOTAL SUPERFÍCIE ÚTIL INTERIOR aproximada	66.49 m2
TOTAL SUPERFÍCIE CONSTRUÏDA aproximada	79.61 m2
TOTAL SUPERFÍCIE TERRASSA aproximada	7.74 m2

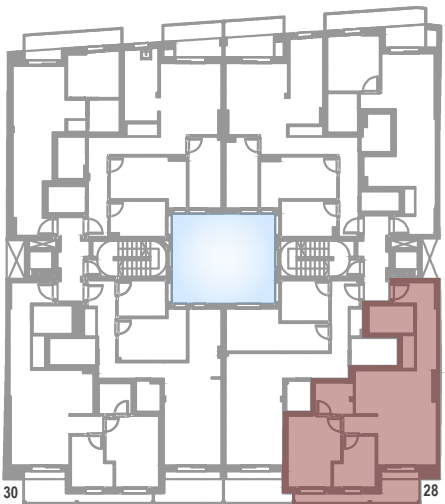

AVINGUDA GUILLEM GRAELL, 28-30

DORMITORIS

x2

BANYS

x2

ASCENSOR

x1



PROMOU:



GESTIONA:



ARQUITECTURA:



El present plànol no és definitiu, ja que ha estat elaborat segons el projecte bàsic de l'edifici i per tant la Direcció Facultativa i/o la promotora ALTERRA GRUPO INMOBILIARIO, S.L. es reserva la facultat d'incloure les modificacions necessàries per exigències tècniques i/o jurídiques o bé les ordenades per qualsevol administració o organisme públic. El mobiliari, armaris i elements accessoris no s'inclouen i són merament il·lustratius. Els girs de les portes i la distribució d'aparells sanitaris no són vinculants. Les superfícies expressades són aproximades i poden patir modificacions per raons tècniques i/o legals en el desenvolupament de l'execució de les obres.