


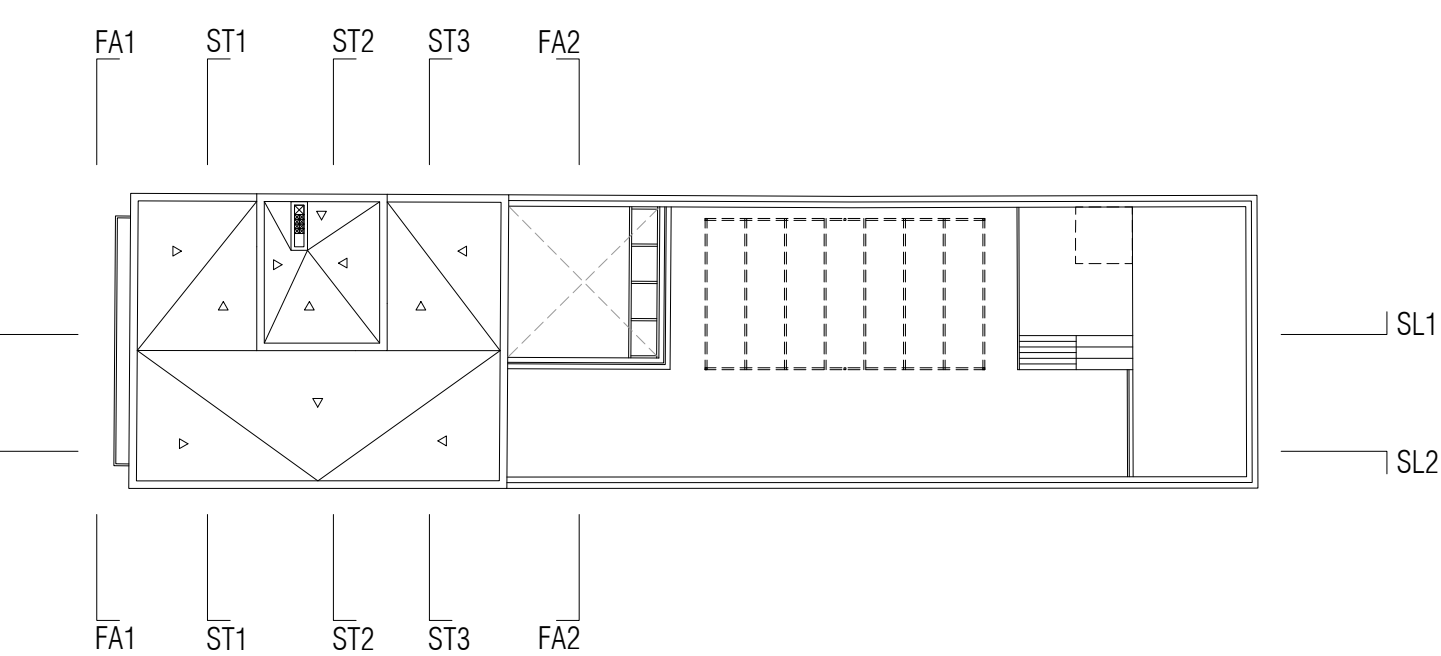

P. BÁSICO Y DE EJECUCIÓN		PLANO SECCION LONGITUDINAL SL1 ESTADO PROYECTO
ESCALA 1/75		PROMOTOR ANTONIO TUR GARCÍA
EXP. H-192_31a	ENRIQUE SERVERA AGUSTÍ	
PLANO: P10		
FECHA: JUNIO 2024		
REVISIÓN	27 TOMÁS FORTEZA Nº 56 BAUUS LOCAL 1 TEL. 874.418201 MAIL. INFO@HONORERT ES 07000 PALMA.	
MODIFICACION	COLABORADORES	