
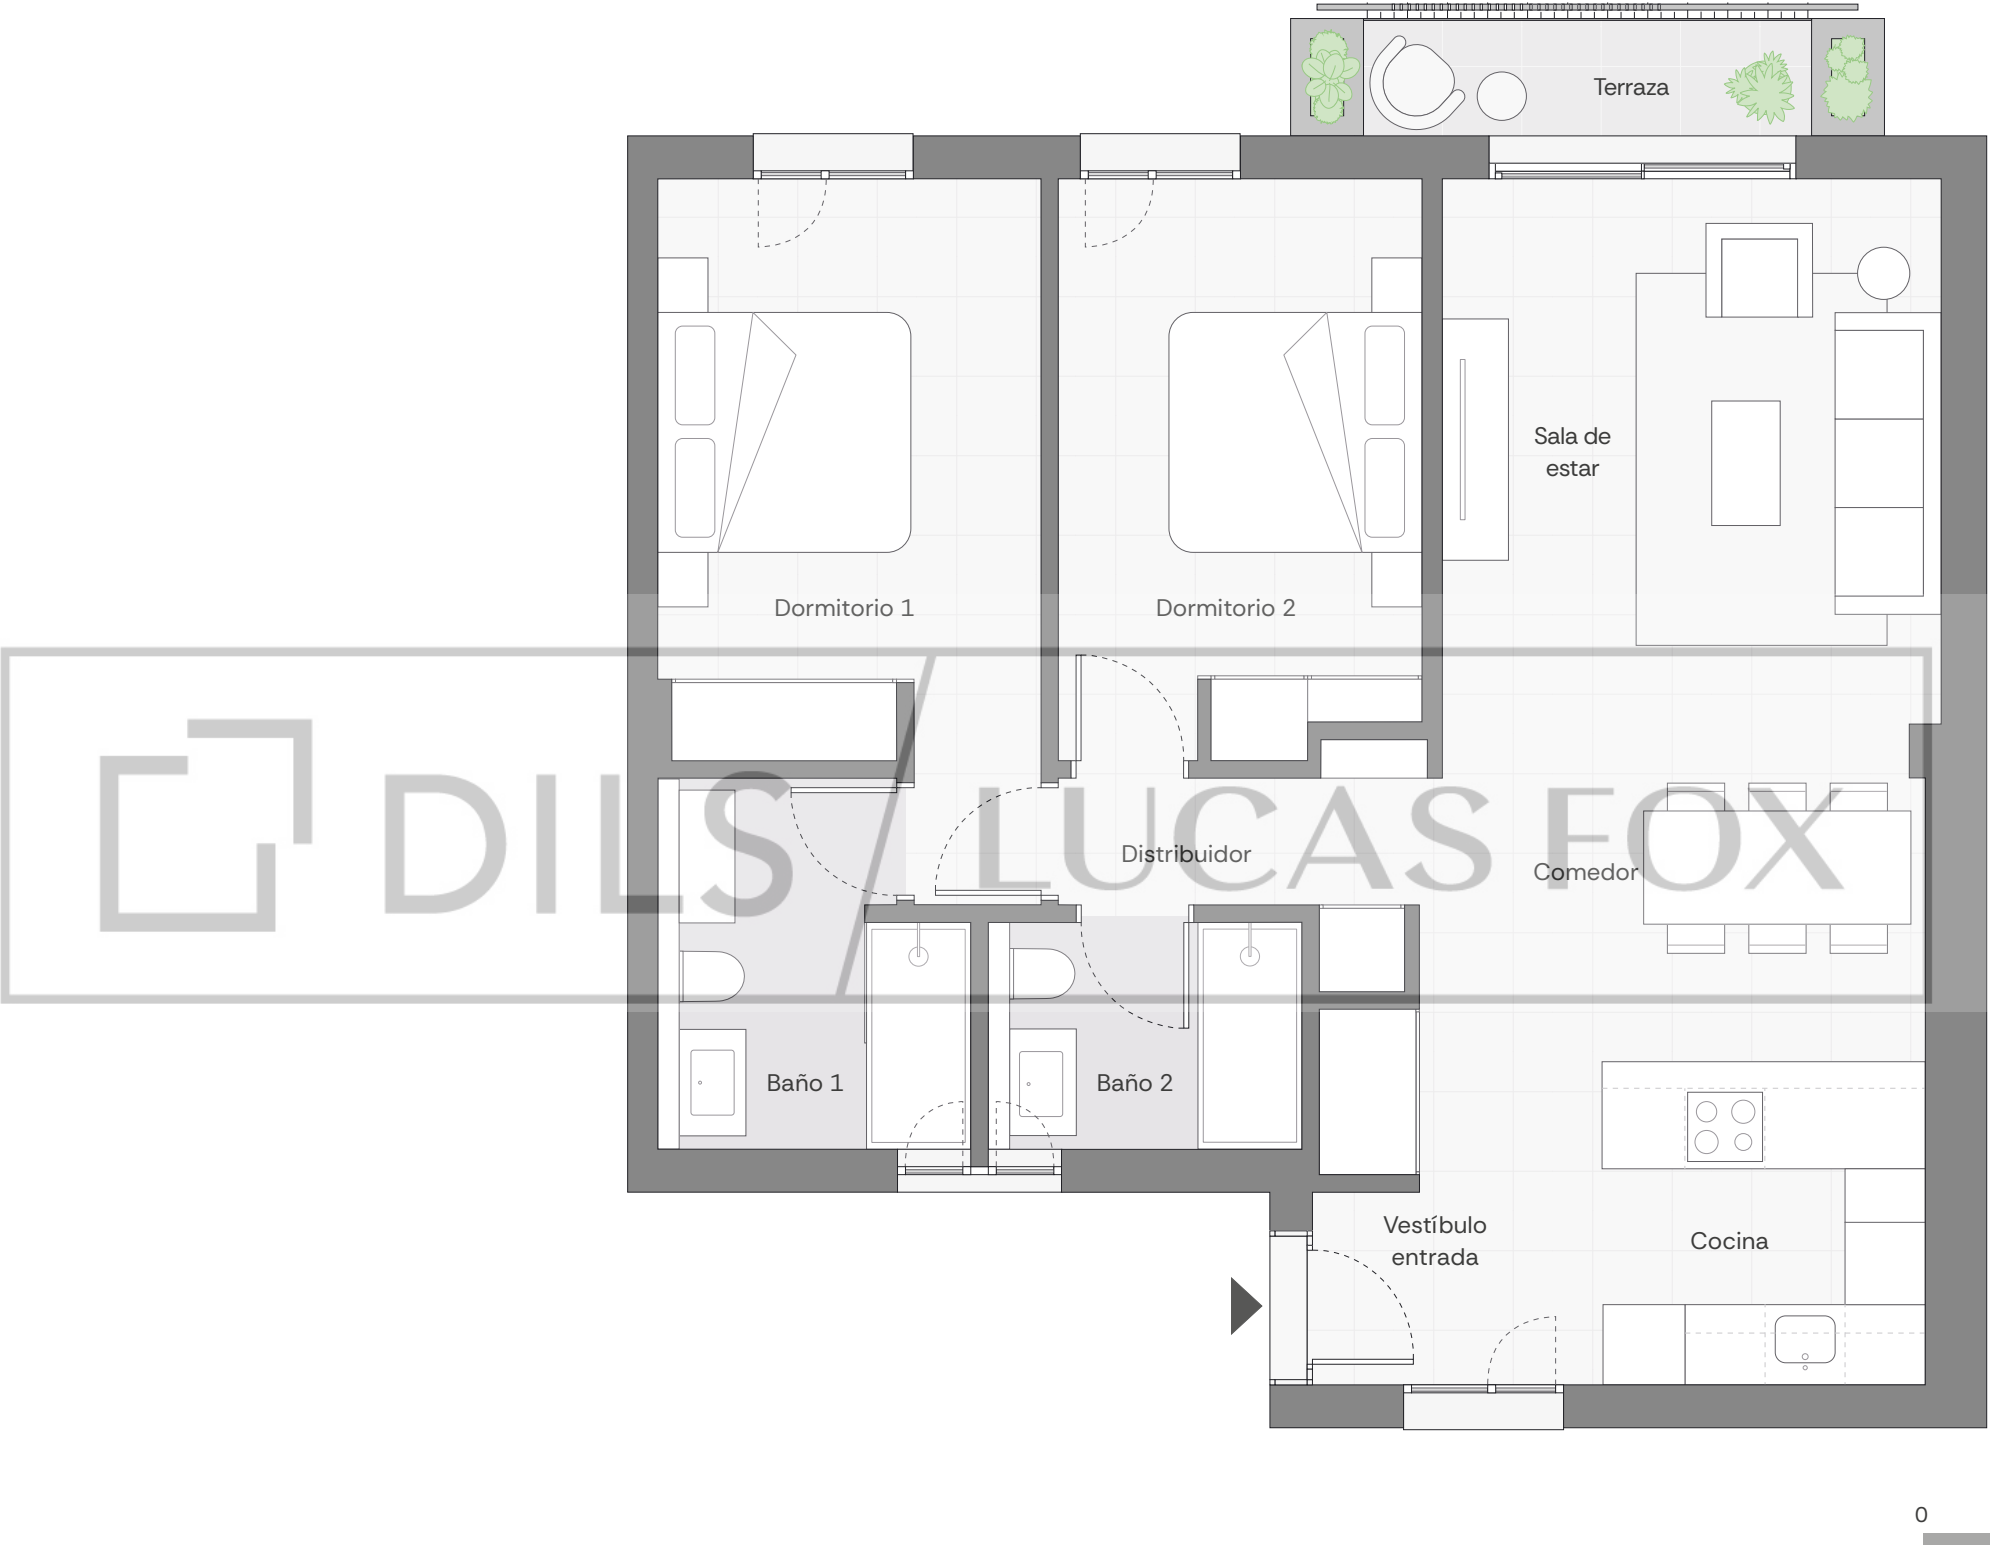


2 DORMITORIOS
BLOQUE 2 - 1ºD

Vestíbulo entrada:	1,16 m²
Estar-comedor-cocina:	34,93 m²
Distribuidor:	3,33 m²
Dormitorio 1:	13,52 m²
Dormitorio 2:	11,61 m²
Baño 1:	5,95 m²
Baño 2:	4,05 m²
SUP. CONST. INTERIOR:	89,18 m²
SUP. CONST. EXTERIOR:	3,92 m²

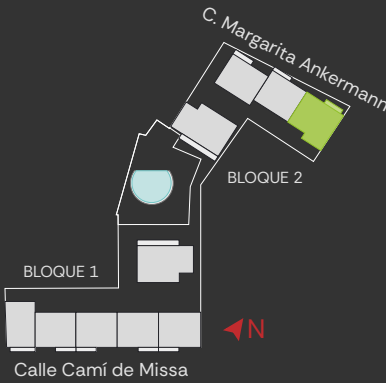

Estos planos no tienen valor contractual y podrán experimentar variaciones por exigencias técnicas, legales, administrativas o a iniciativa de los arquitectos directores de las obras sin que ello implique menoscabo del nivel de calidades. Todo el mobiliario es meramente decorativo, y no forma parte ni del proyecto ni de la memoria de calidades.