


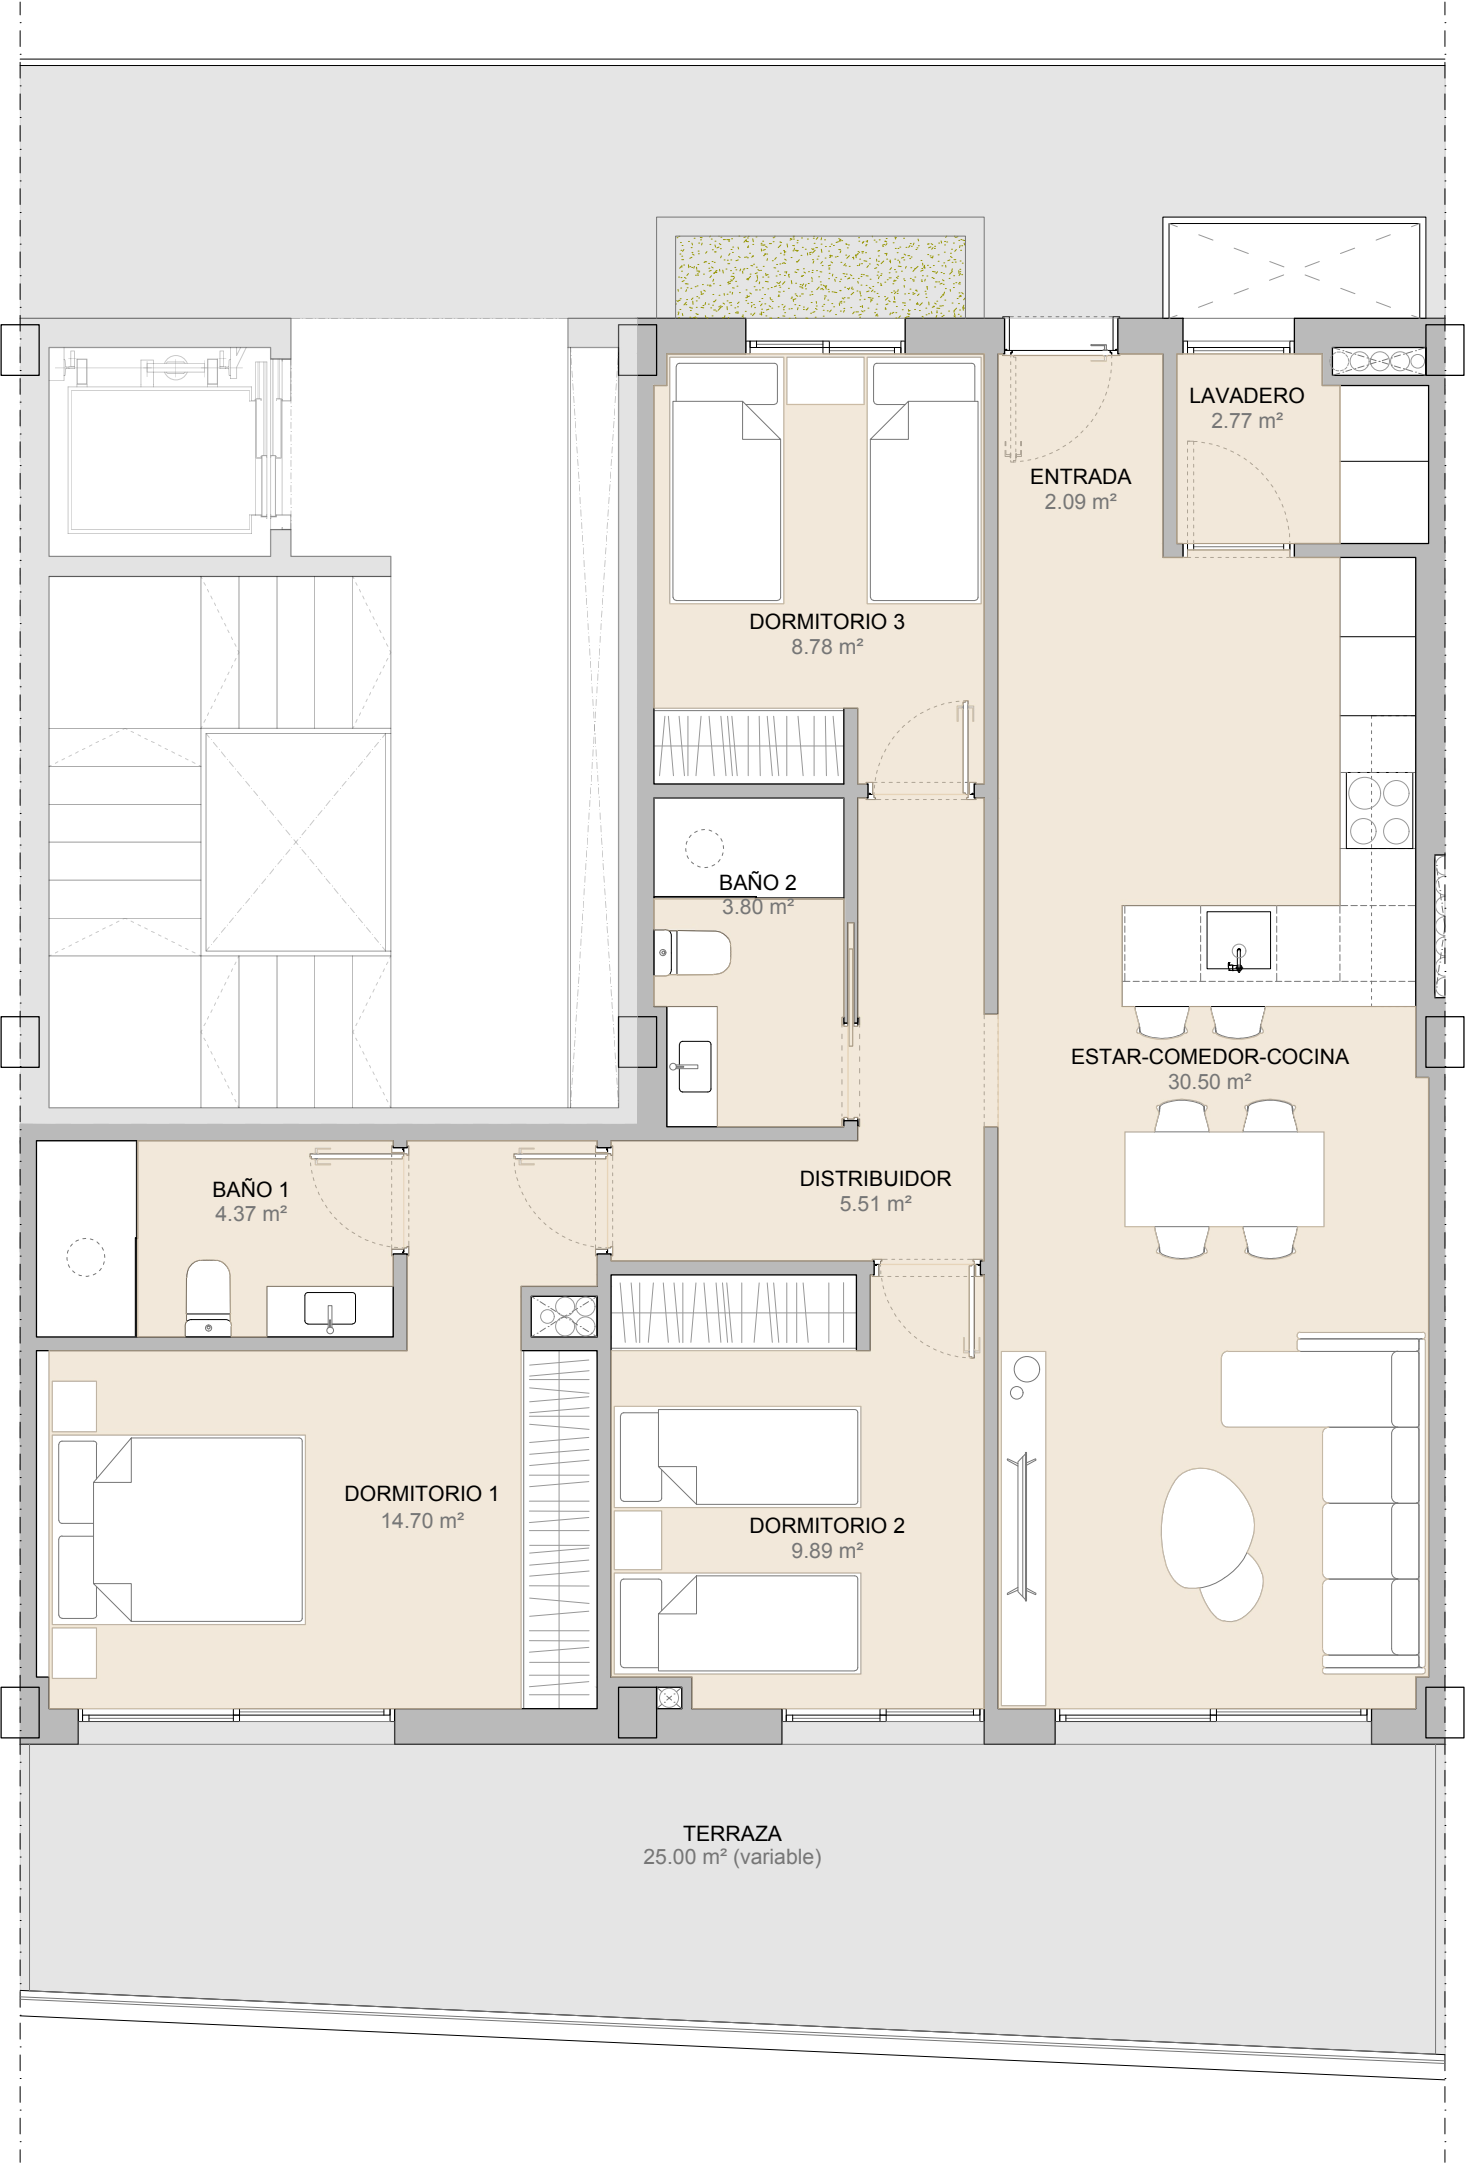

	Útil	Construida
Hall	2.09 m²	
Estar-comedor-cocina	30.50 m²	
Lavadero	2.77 m²	
Distribuidor	5.51 m²	
Dormitorio 1	14.70 m²	
Baño 1	4.37 m²	
Dormitorio 2	9.89 m²	
Dormitorio 3	8.78 m²	
Baño 2	3.80 m²	
Total Interior Vivienda	82.41 m²	95.80 m²
Terraza Cubierta*	24.72 m²	26.63 m²
Total Exterior Vivienda	24.72 m²	26.63 m²
Total Vivienda	107.13 m²	122.43 m²

* Superficie variable dependiendo de la planta y vivienda