


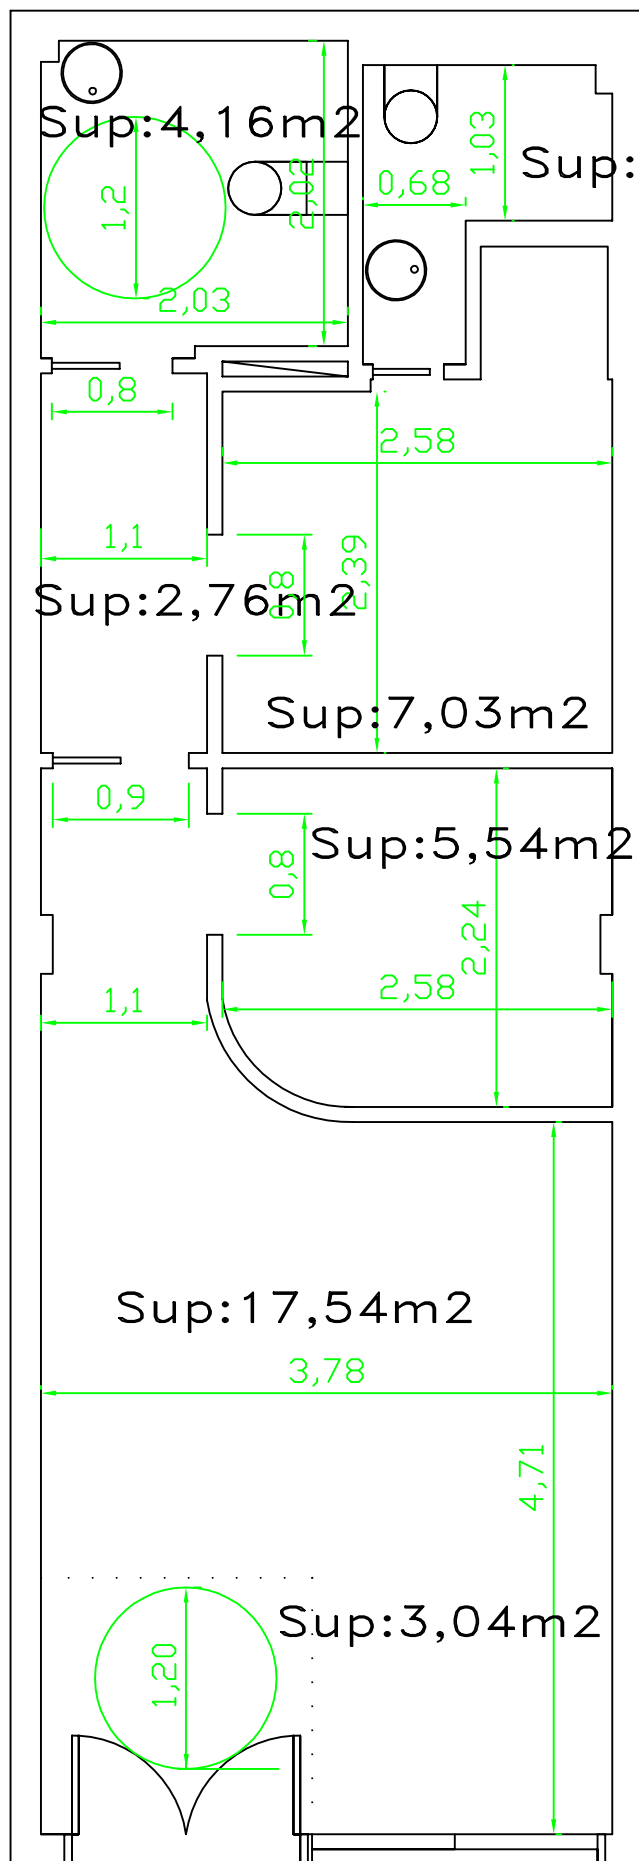

$\text{Sup: } 42,39\text{m}^2$

Local Comercial		Arquitecto Técnico Ana Such Peris Plano nº: 01
Promotor: Sergio Hervás Cárcel		
Escala: 1:75	Plano: Cotas y superficie	
Fecha: Octubre '23		

C/ Bisbe Serra