




Oficina Virtual del Catastro
CARTOGRAFÍA CATASTRAL

Provincia de ILLES BALEARS
Municipio de ES CASTELL
Proyección: U.T.M. Huso: 31


ESCALA 1:1,000

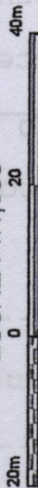

(610 044, 4 412 506)

Sup. Parcela A: 1824 m²
Sup. Parcela B: 320 m²
Sup. Parcela C: 285m²

**SUPERFICIE RESULTANTE DE LA
AGRUPACIÓN DE LAS PARCELAS A-B-C: 2429 m²**

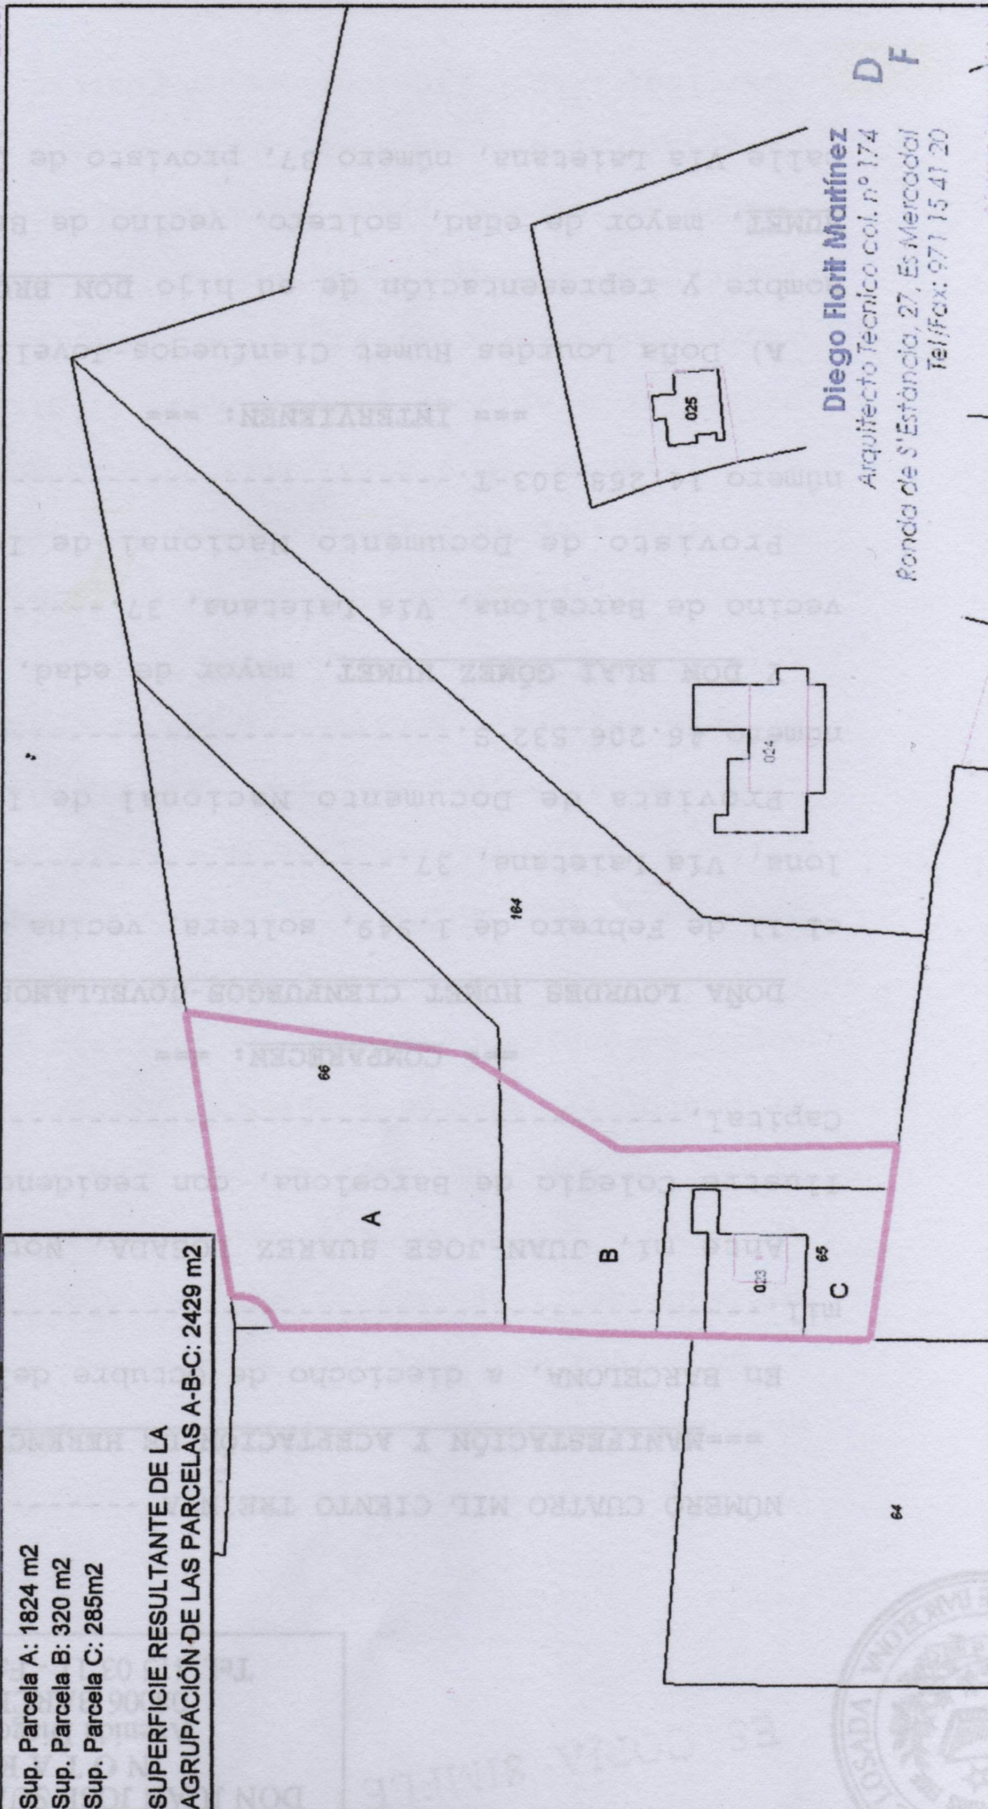

Diego Florit Martínez
Arquitecto Técnico col. n.º 174
Ronda de S'Estància, 27, Es Mercadal
Tel/Fax: 971 15 41 20

(610 044, 4 412 476)

Este documento no es una certificación catastral

© Dirección General del Catastro 10/04/07