

AMAK
CALAFELL



LOCAL 3

BLOQUE 01

Superficie Útil Total 190,16 m²

Superficie Construida con Comunes 199,78 m²

La superficie construida incluye el 100% de los espacios exteriores cubiertos.

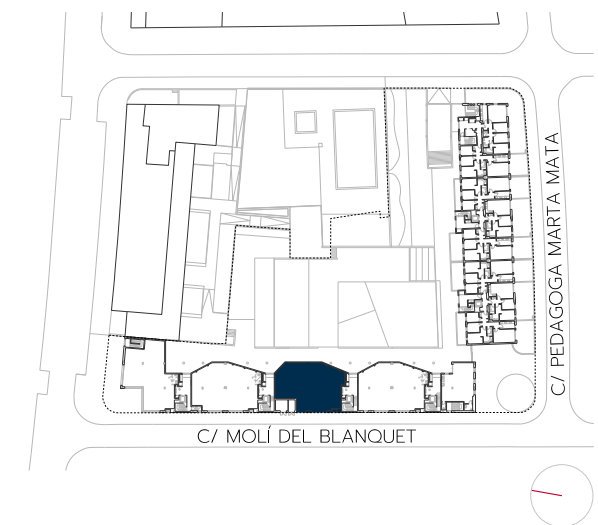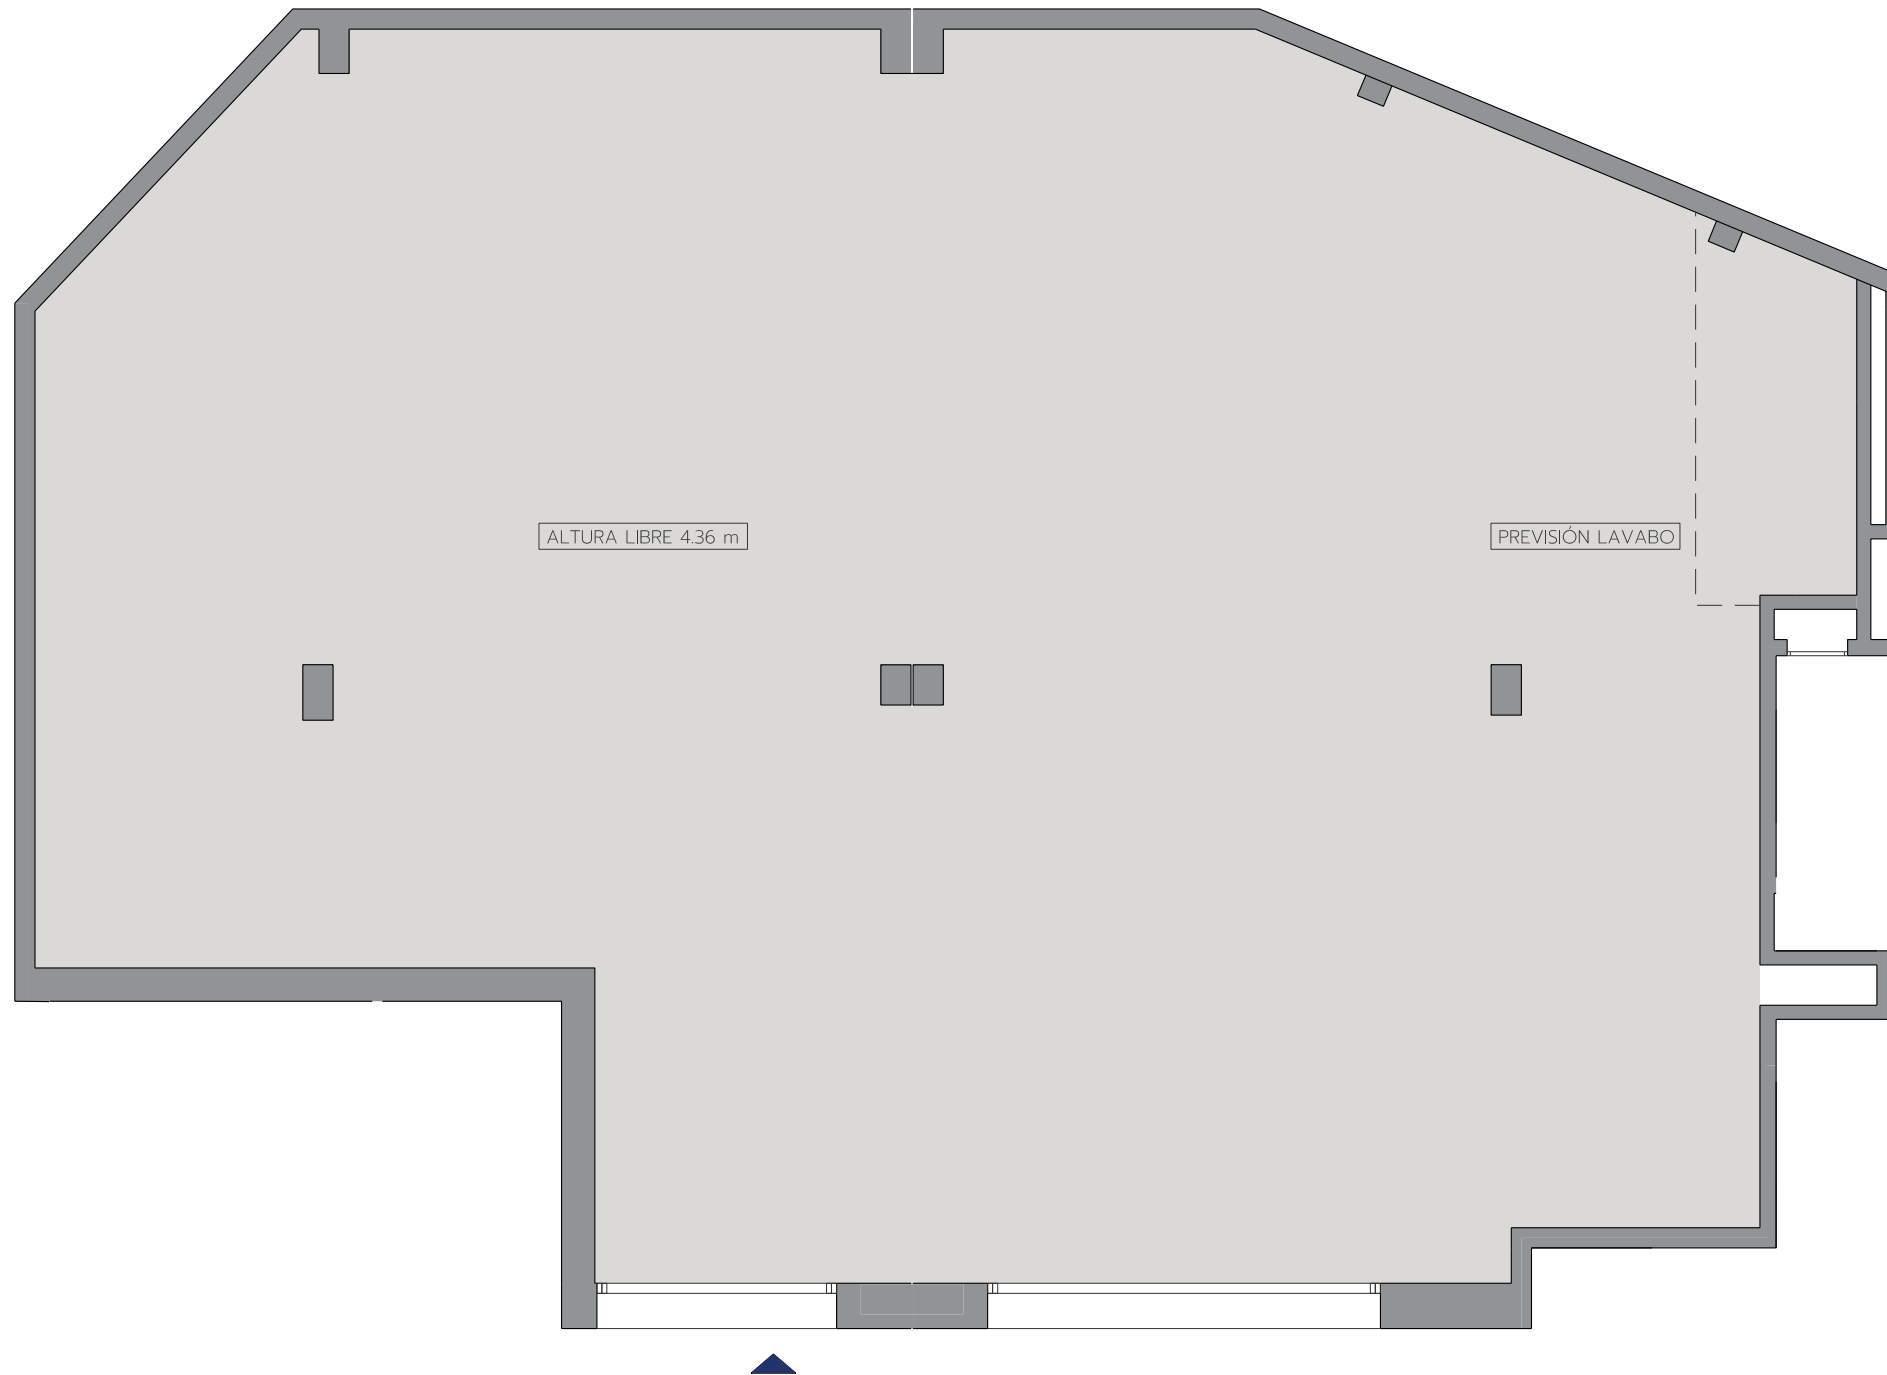

Promueve



Comercializa



Edición 3.0

Abril 2022