


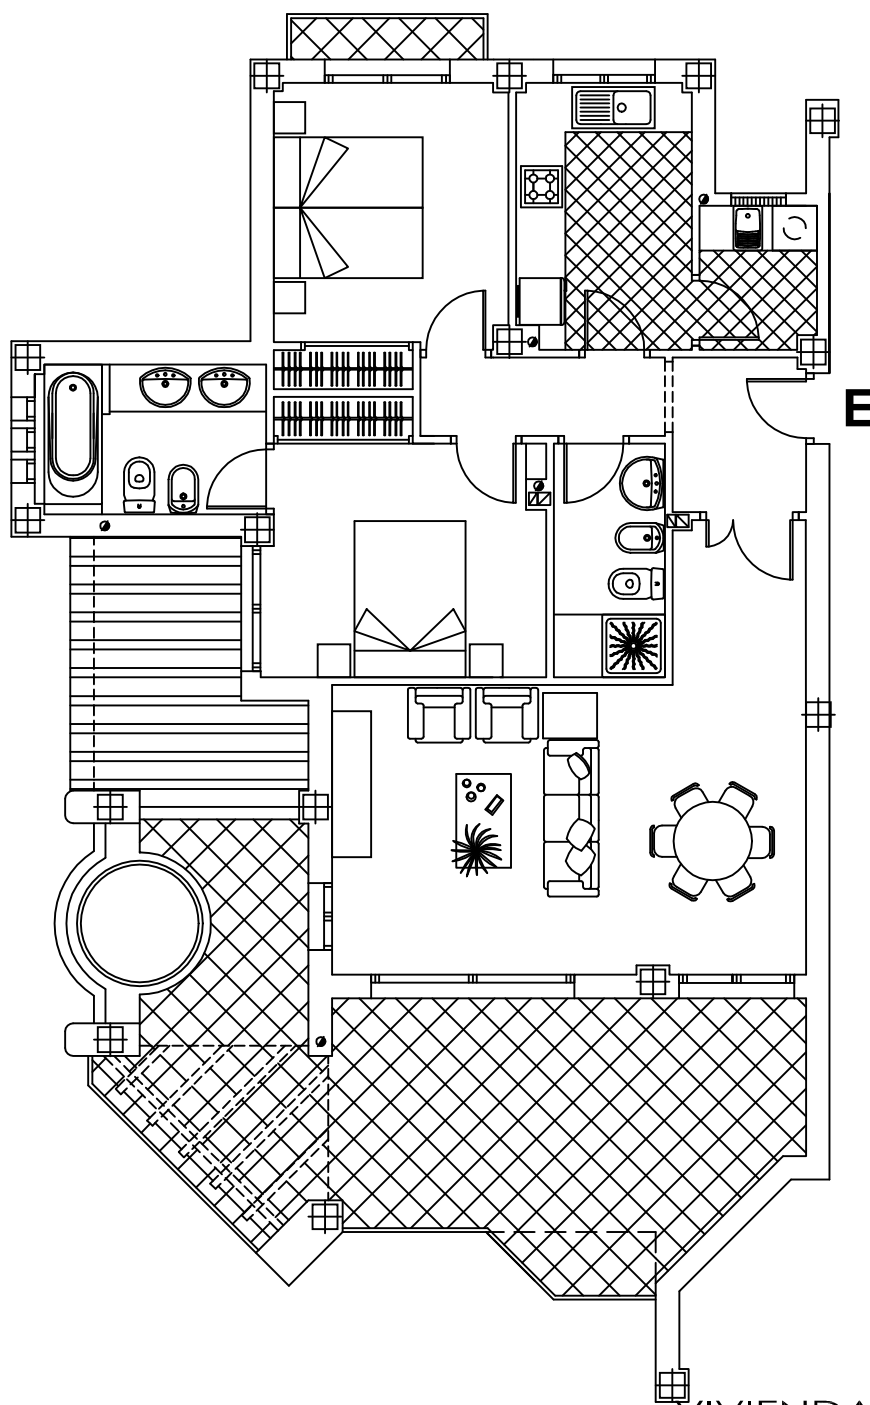

VIVIENDA TIPO E
PLANTA PRIMERA

SUPERFICIES CONSTRUIDAS aprox.

VIVIENDA	81.06 m2
TERRAZA	35.11 m2
E. COMUNES	11.77 m2
TOTAL VIVIENDA	127.94 m2

SUPERFICIE UTIL aprox. (incluida terraza) 97.86 m2