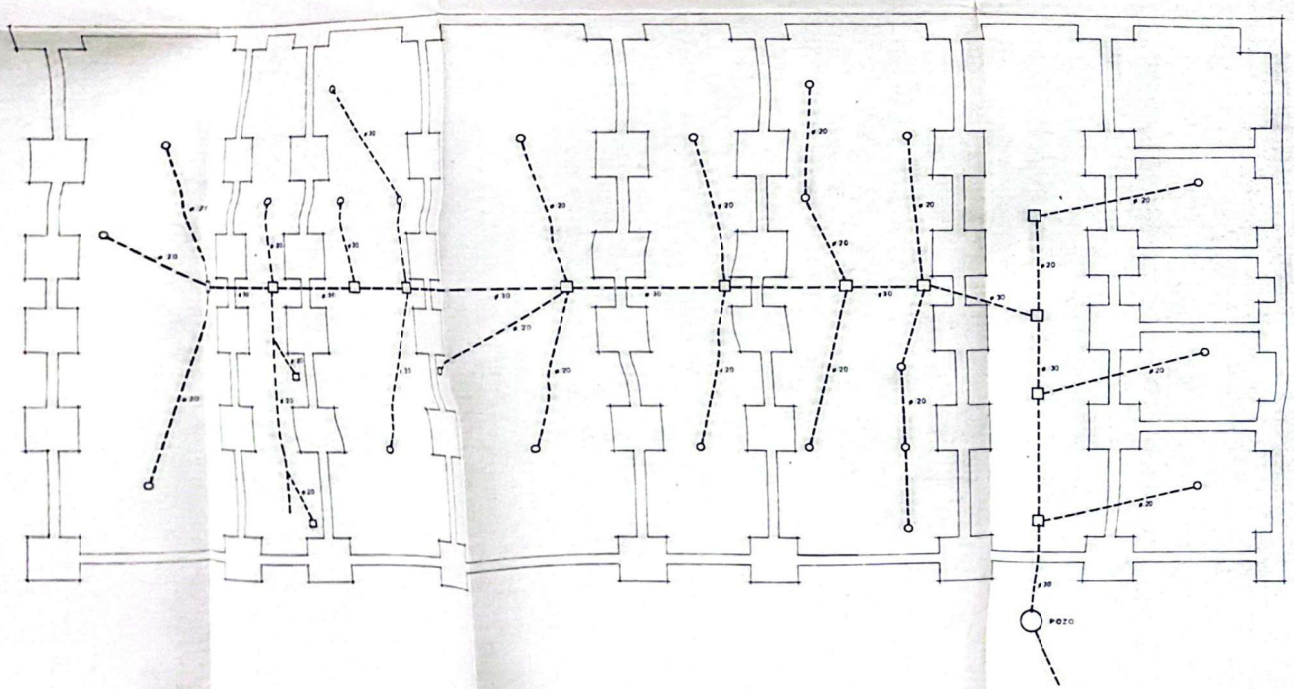

PROYECTO DE
FABRICA DE EMBUTIDOS Y SALAZONES CARNICAS EN POLIGONO INDUSTRIAL "EL BARJERO"
LOCALIDAD: LAS NAVAS DEL MARQUES (AVILA)
PETICIONARIO: D. MIGUEL ANGEL SORIANO

PLANO Nº 11	PLANO DE
ESCALA 1:100	PLANTA SANEAMIENTO
AVILA AGOSTO 1991	EL PETICIONARIO / EL INGENIERO AGRONOMO
PROYECTO	
DIBUJO	JOSE M. DE JESUS JIMENEZ

Scanned with CamScanner