


VIVIENDA A3
3D

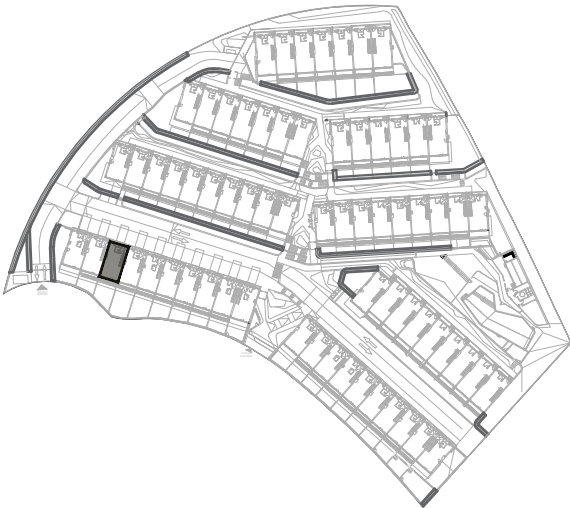


PLANTA BAJA		55,00 m ²
Vestíbulo	3,90 m ²	
Salón-comedor-cocina	48,80 m ²	
Aseo	2,30 m ²	

PLANTA PRIMERA		56,10 m ²
Dormitorio Principal	15,30 m ²	
Dormitorio 2	11,80 m ²	
Dormitorio 3	10,00 m ²	
Distribuidor	6,60 m ²	
Baño 1	4,40 m ²	
Baño 2	3,80 m ²	
Escaleras	4,20 m ²	


EXTERIOR	16,80 m ²
PLAZA APARCAMIENTO	10,80 m ²

Superficie útil de vivienda:	111,10 m ²
Superficie útil de vivienda s/D J.A. 218/2005:	119,50 m ²
Superficie útil de espacios exteriores:	16,80 m ²

Sup. construida de vivienda c.c. s/D J.A. 218/2005:	151,43 m ²
Superficie construida de vivienda:	134,00 m ²
Superficie construida de vivienda c.c.:	137,00 m ²
Superficie construida exterior solada:	17,00 m ²
Superficie construida exterior jardín:	30,00 m ²

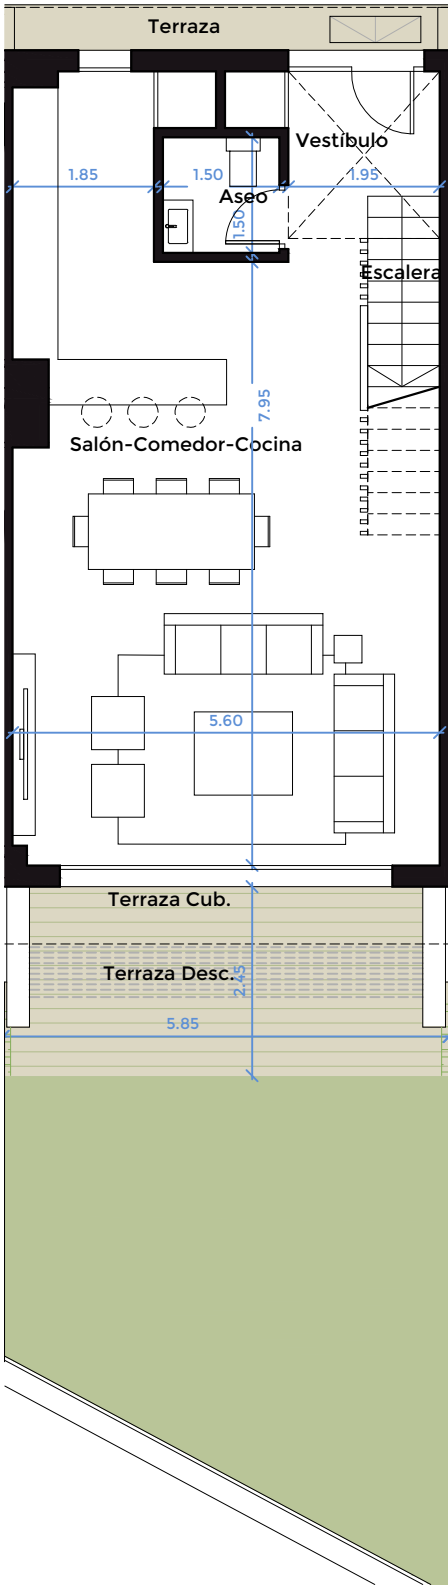

PLANTA BAJA

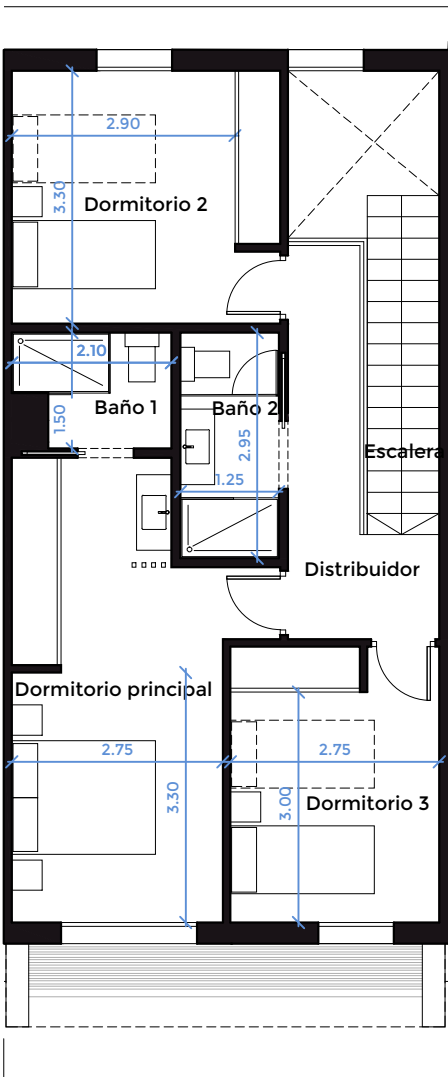

PLANTA PRIMERA

