





Terramar Eivissa

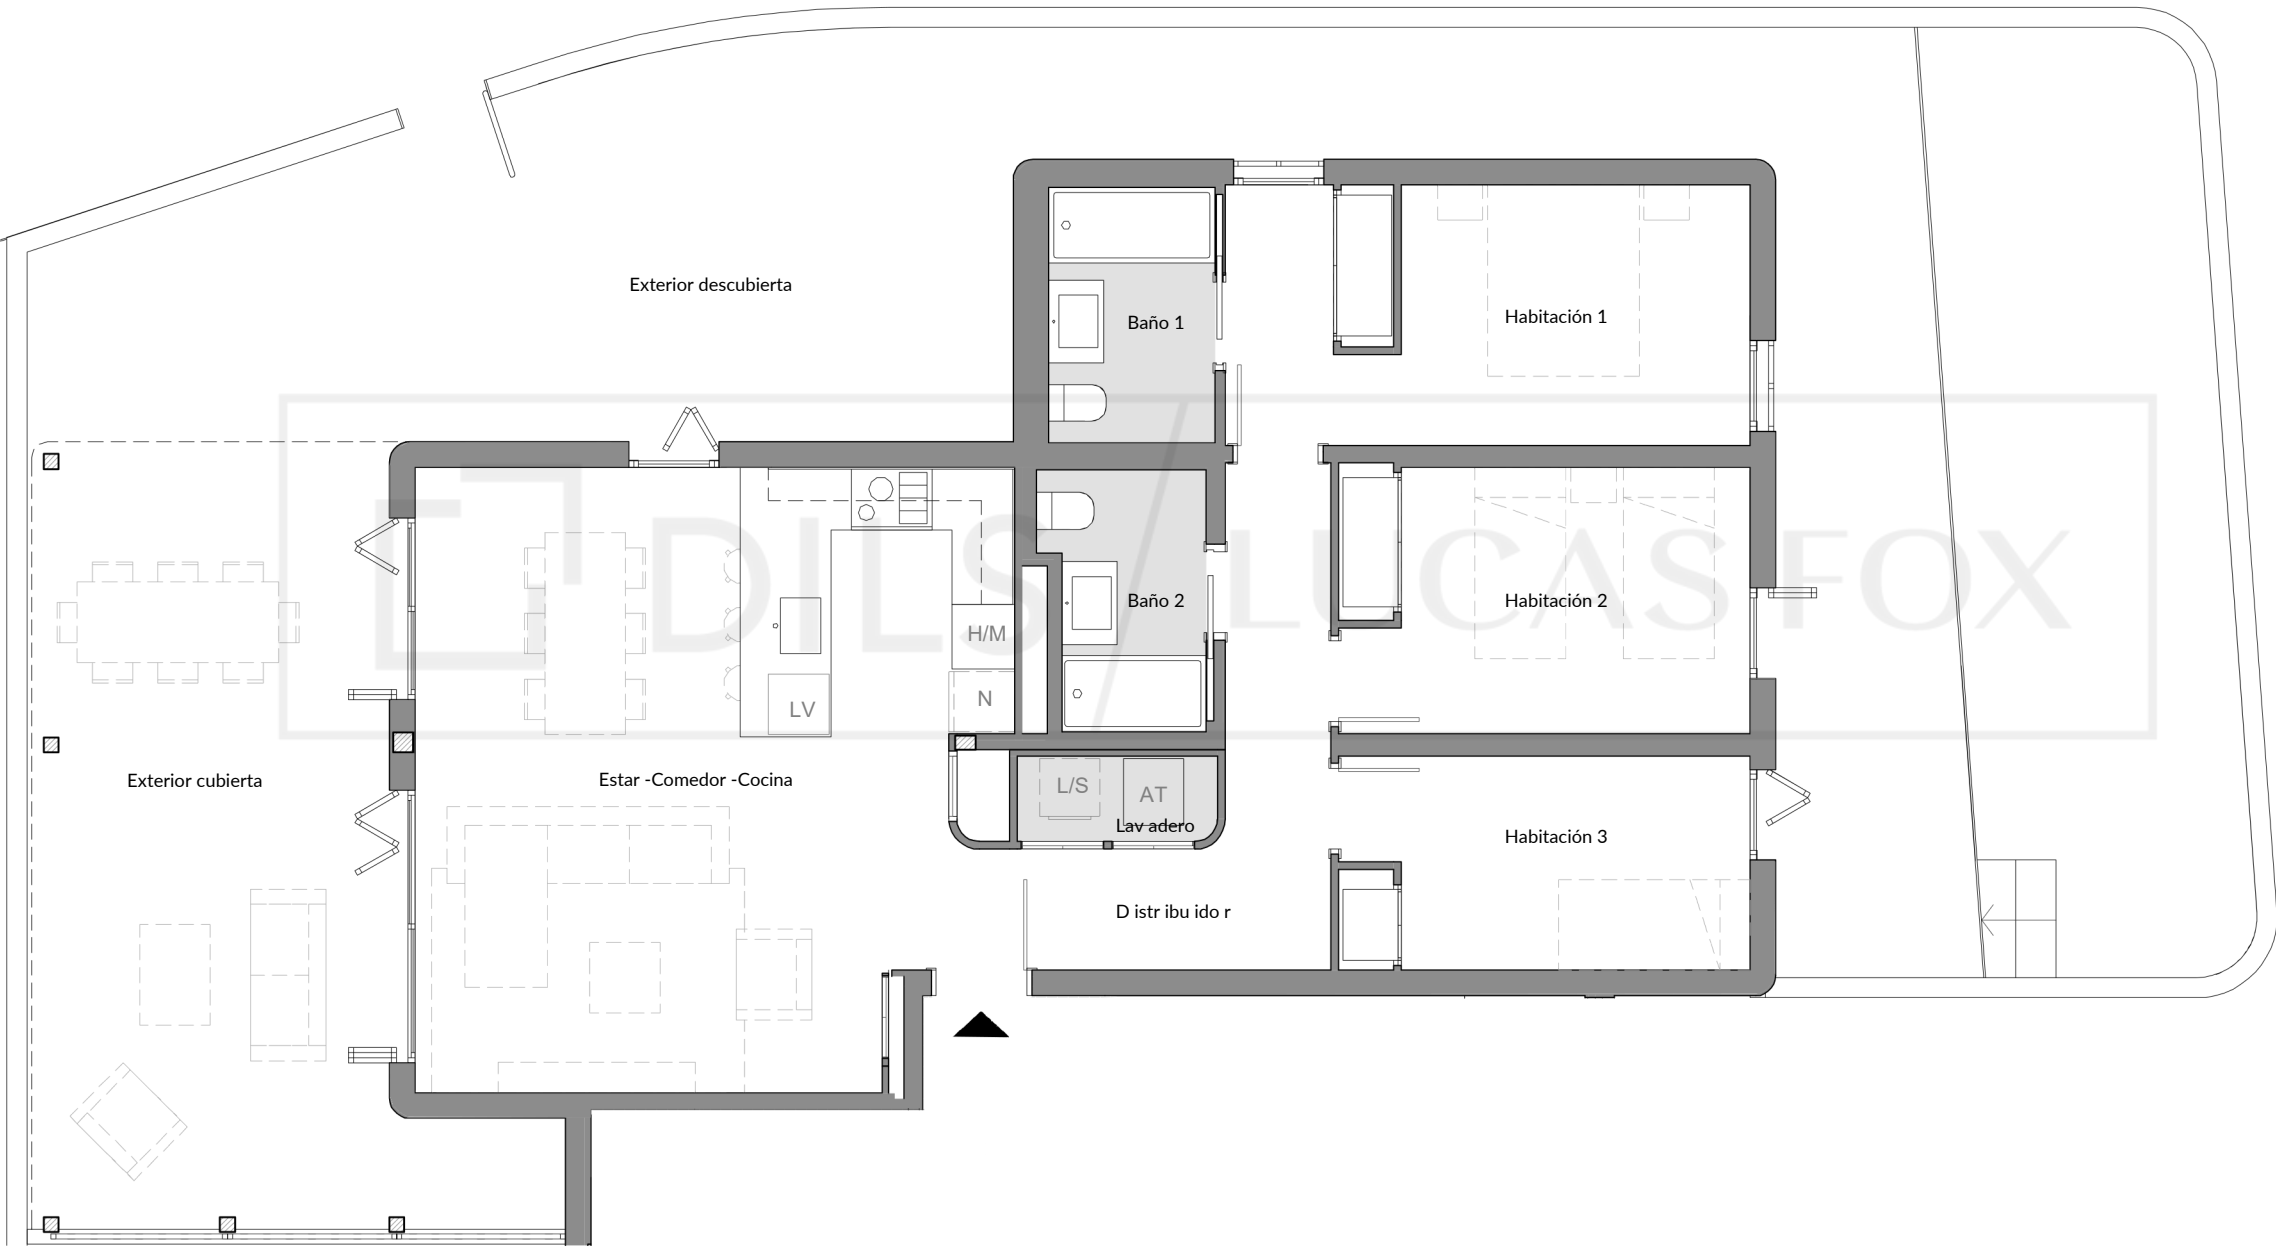


Bloque: E
Escalera: E1
Planta: BAJA
Puerta: 1
C/ Cèsar Puget Riquer
Sta. Eulària des Riu


CUADRO DESUPERFICIES	
Estar -Comedor - Cocina	34,50 m²
Habitación 1	13,29 m²
Habitación 2	10,78 m²
Habitación 3	8,64 m²
Baño 1	4,18 m²
Baño 2	3,91 m²
Lavadero	1,77 m²
Distribuidor	8,49 m²
Total Util Interior: Construida	85,56 m²
Interior: Construida Exterior	101,49 m²
Cubierta: Total Construida:	30,16 m²
Total Exterior Descubierta:	131,65 m²
	91,00 m²

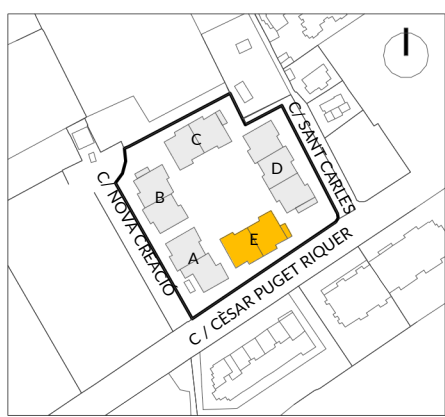

Ubicació n

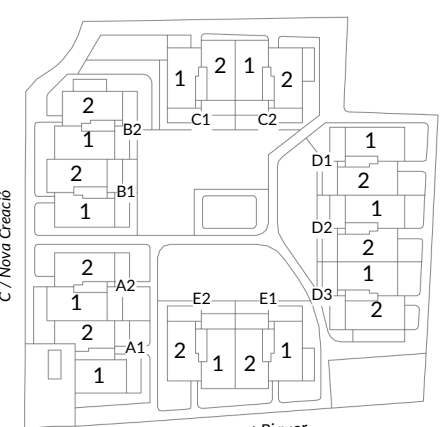

Plano Clave

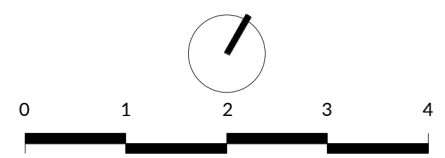

Fecha: 02 juny 2026

La informació d'aquest suport, tant gràfica com les dades relatives a superfícies, és orientativa i resta subjecta a modificacions per exigències comercials, tècniques o jurídiques. Així mateix, el mobiliari, els elements de decoració i els electrodomèstics s'han incorporat únicament a efectes il·lustratius i no són objecte de contractació.
La información contenida en este soporte, tanto gráfica como los datos relativos a superficies, es orientativa y está sujeta a modificaciones por exigencias comerciales, técnicas o jurídicas. Asimismo, el mobiliario, los elementos de decoración y los electrodomésticos se han incorporado únicamente a efectos ilustrativos y no son objeto de contratación.

