


AV/ ORDOÑO II

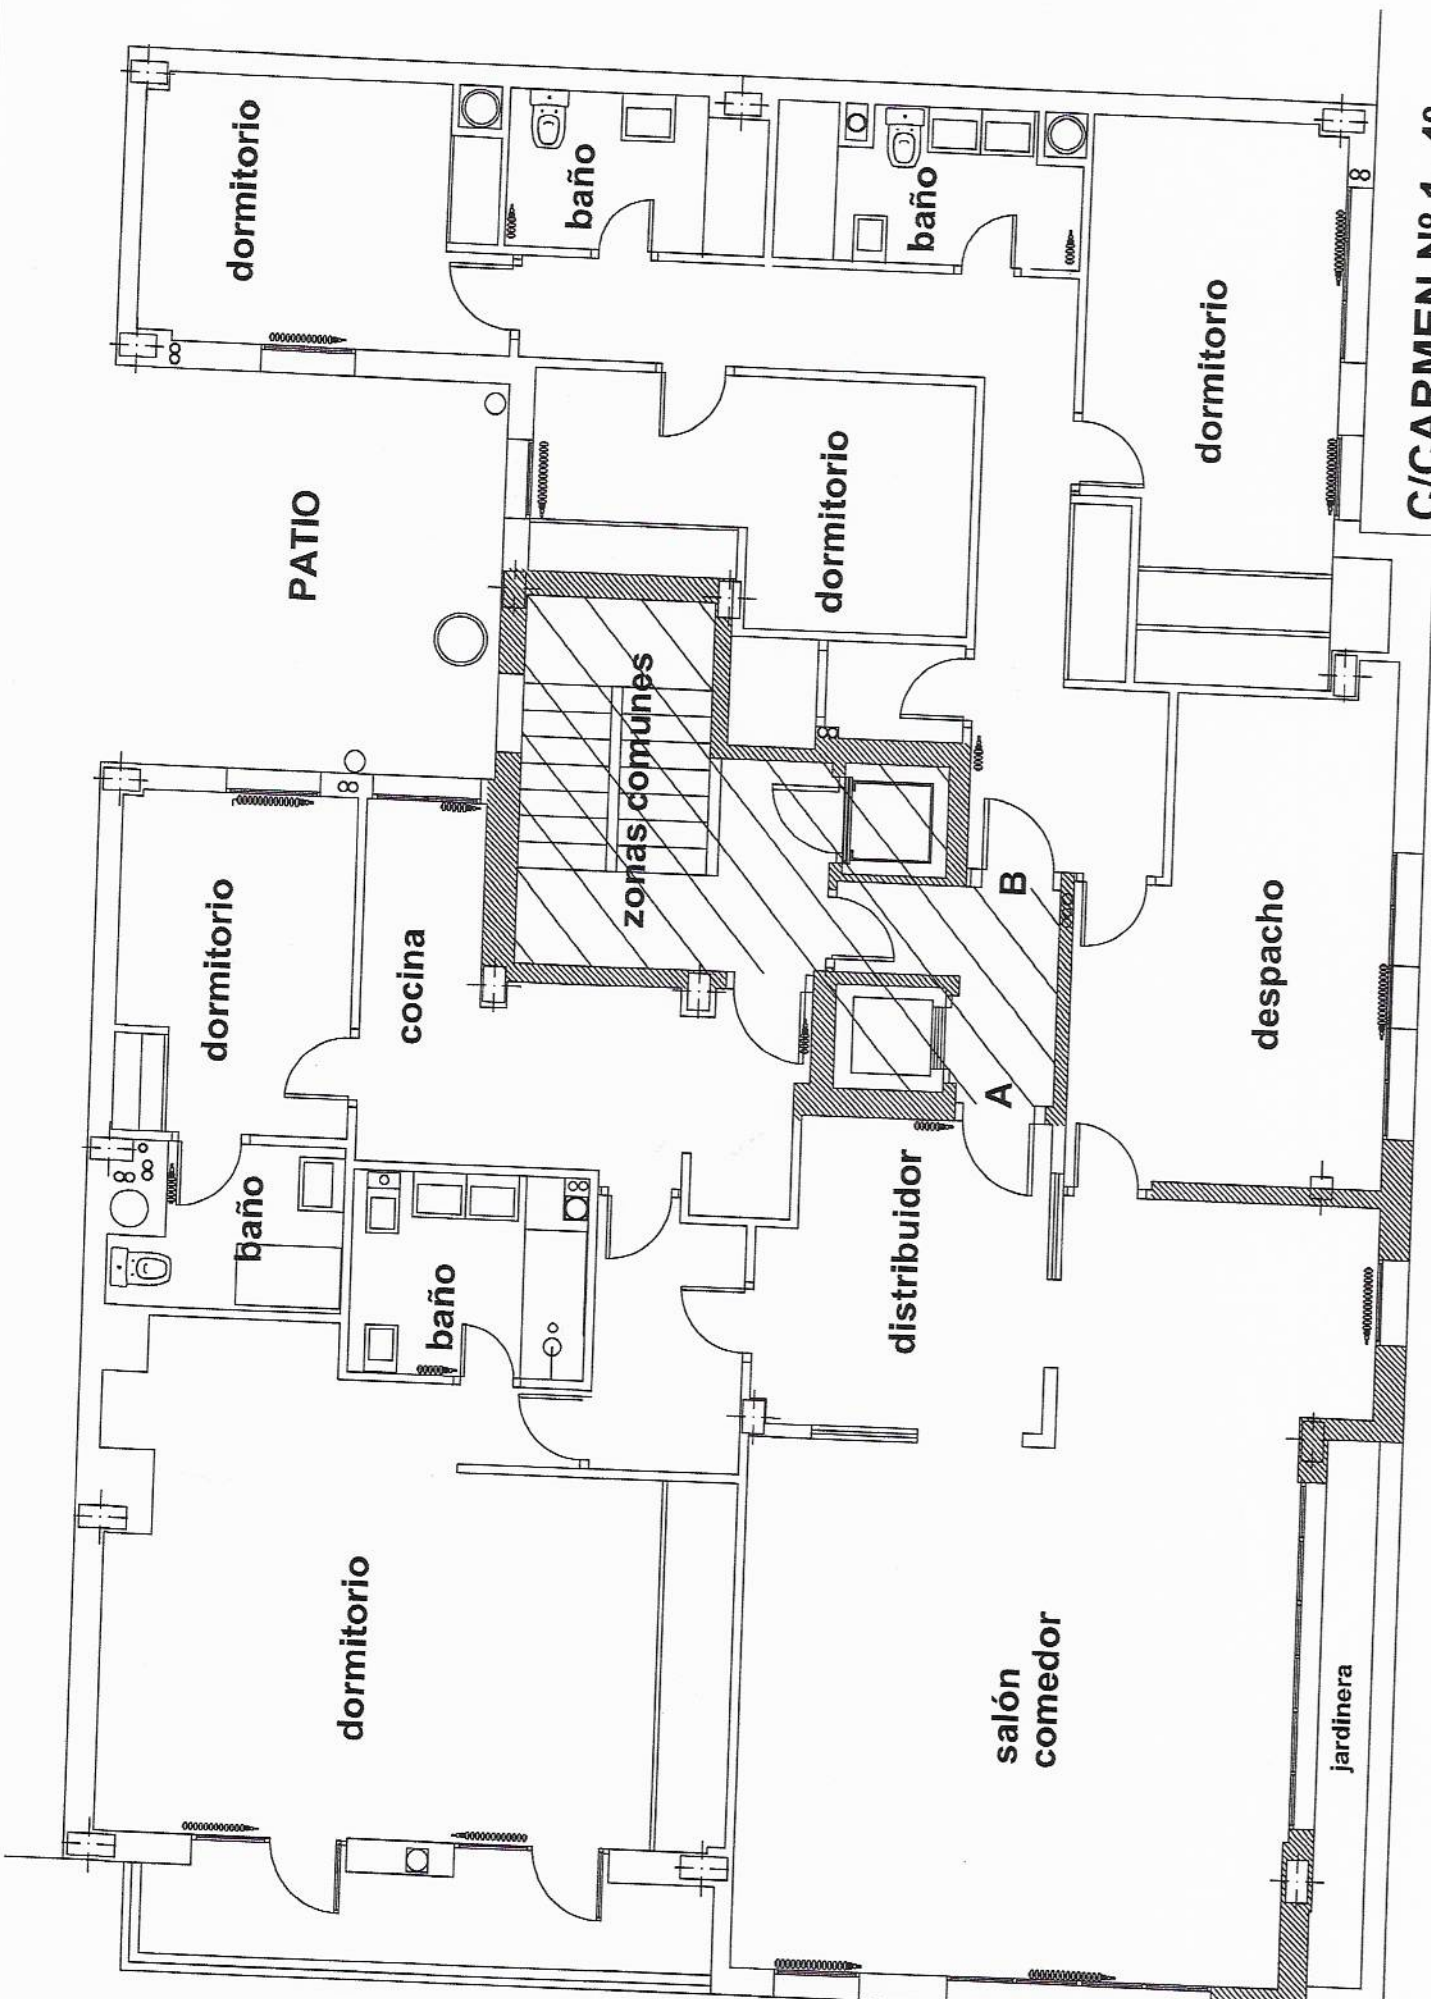

dormitorio

baño

baño

PATIO

dormitorio

dormitorio

C/ CARMEN Nº 1-4º

zonas comunes

dormitorio

cocina

B

despacho

baño

baño

A

distribuidor

C/ CARMEN

dormitorio

salón  
comedor

jardinera