



**EDIFICIO PLURIFAMILIAR
AVENIDA CONSTITUCIÓN Nº266
CASTELLDEFELS, BARCELONA**



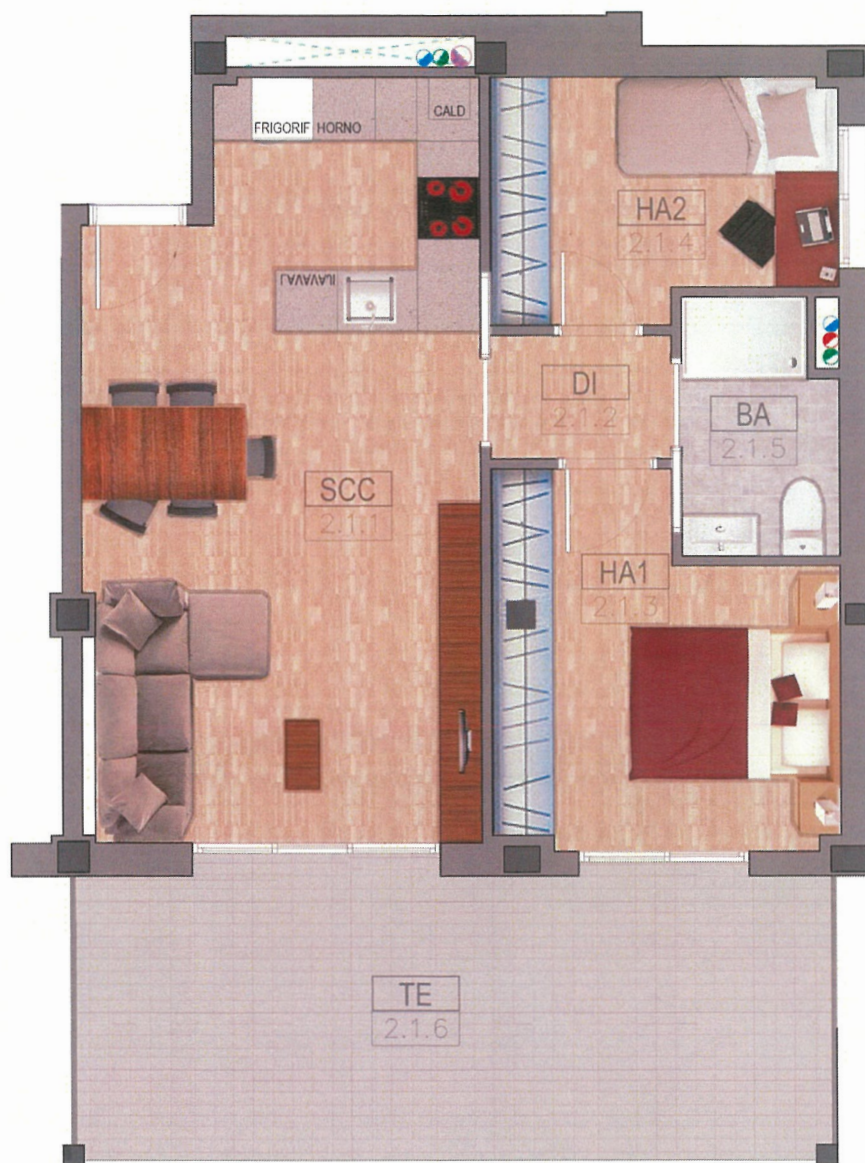

VIVIENDA 2-1ª		
Nº	DEPENDENCIA	S.C. (m2)
2.1.1	Salón -comedor -cocina	29,91
2.1.2	Distribuidor	2,4
2.1.3	Habitación 1	13,22
2.1.4	Habitación 2	9,62
2.1.5	Baño 1	4,96
TOTALES INTERIORES		60,1
Nº	DEPENDENCIA	S.C. (m2)
2.1.6	TERRAZA	20,29
2.1.7	TERRAZA (PLANTA CUBIERTA)	24,77
TOTALES EXTERIORES		45,06

S.U. (m2)	S.C. (m2)	S. EXTERIOR
51,14	60,1	45,06

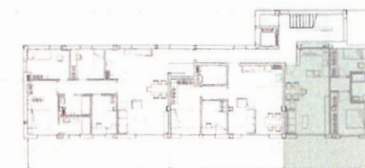

NOTA: Plano no vinculante a efectos meramente comerciales, pudiendo producirse leves modificaciones a criterio de la DF.



Av. Constitución núm.256 Bajos 2
08950 Castelldefels, Barcelona

www.amsa.cat
amsa@amsa.cat

Tel: +34 93 665 14 76

PROMOTORA MERCAL

C/Iglesia 114 Bajos, Castelldefels

Tel: +34 668 56 89 79


1/2

EDIFICIO PLURIFAMILIAR UBICADO EN AVENIDA
CONSTITUCIÓN Nº 266 (CASTELLDEFELS)

VIVIENDA: SEGUNDO PRIMERA


A3: ESCALA 1/50



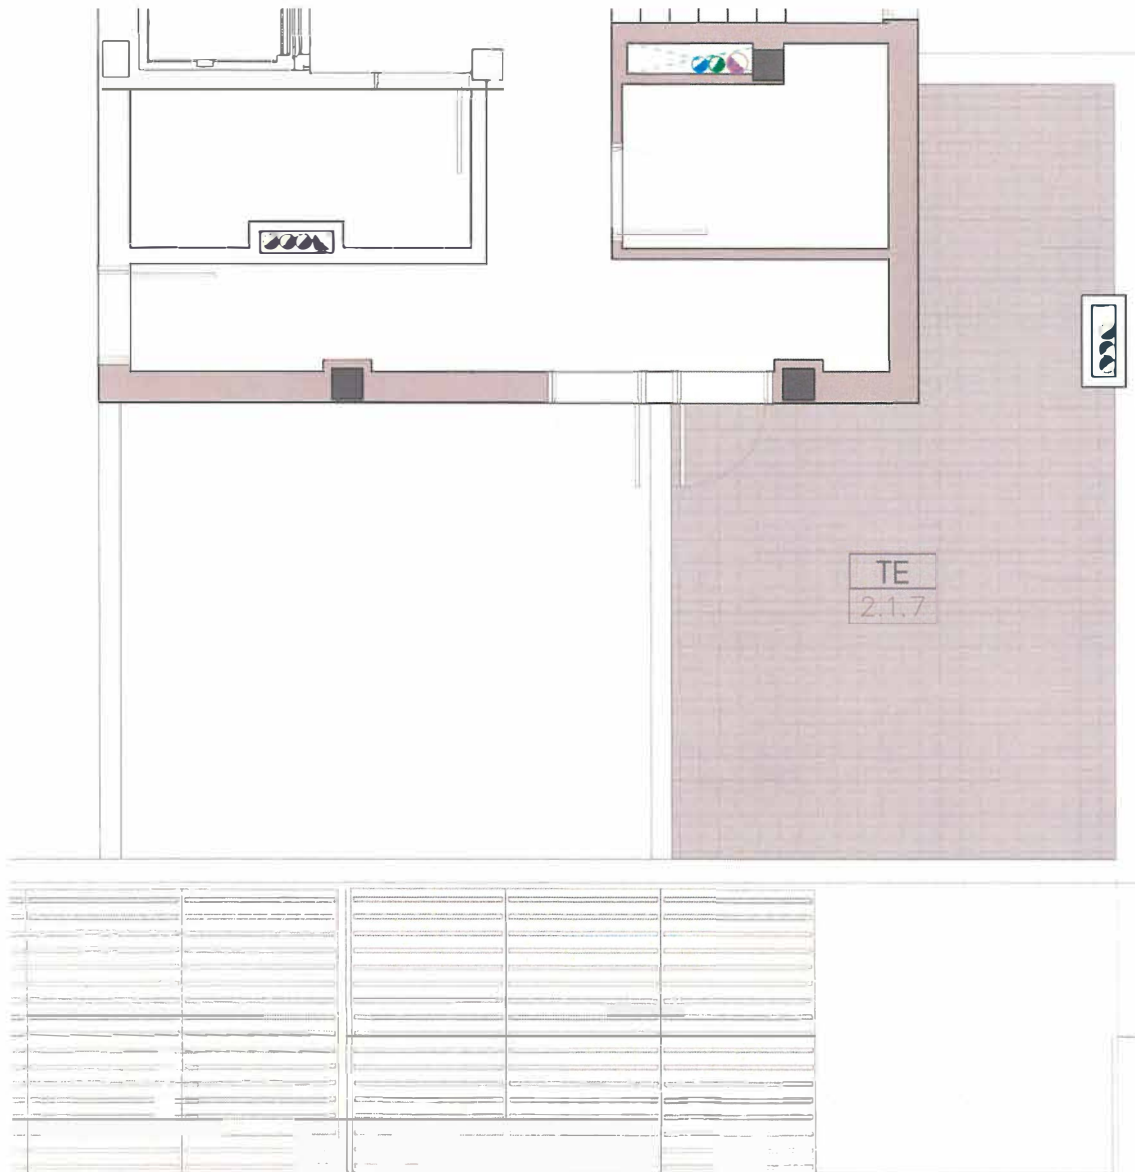

VIVIENDA 2-1ª		
Nº	DEPENDENCIA	S.C. (m2)
2.1.1	Salón-comedor-cocina	29.91
2.1.2	Distribuidor	2.4
2.1.3	Habitación 1	13.22
2.1.4	Habitación 2	9.62
2.1.5	Baño 1	4.95
TOTALES INTERIORES		60.1
Nº	DEPENDENCIA	S.C. (m2)
2.1.6	TERRAZA	20.29
2.1.7	TERRAZA (PLANTA CUBIERTA)	24.77
TOTALES EXTERIORES		45.06

S.U. (m2)	S.C. (m2)	S. EXTERIOR
51.14	60.1	45.06

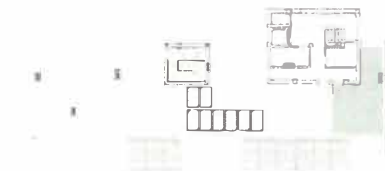

NOTA: Plano no vinculante a efectos meramente comerciales, pudiendo producirse leves modificaciones a criterio de la DF.



Av. Constitución núm.258 Bajos 2
08860 Castelldefels, Barcelona

www.amsa.cat
amsa@amsa.cat

Tel: +34 93 665 14 76

PROMOTORA MERCAL

C/Iglesia 114 Bajos, Castelldefels

Tel: +34 668 56 89 79

VIVIENDA: SEGUNDO PRIMERA (CUBIERTA)

A3: ESCALA 1/50



2/2

EDIFICIO PLURIFAMILIAR UBICADO EN AVENIDA
CONSTITUCIÓN Nº 266 (CASTELLDEFELS)