




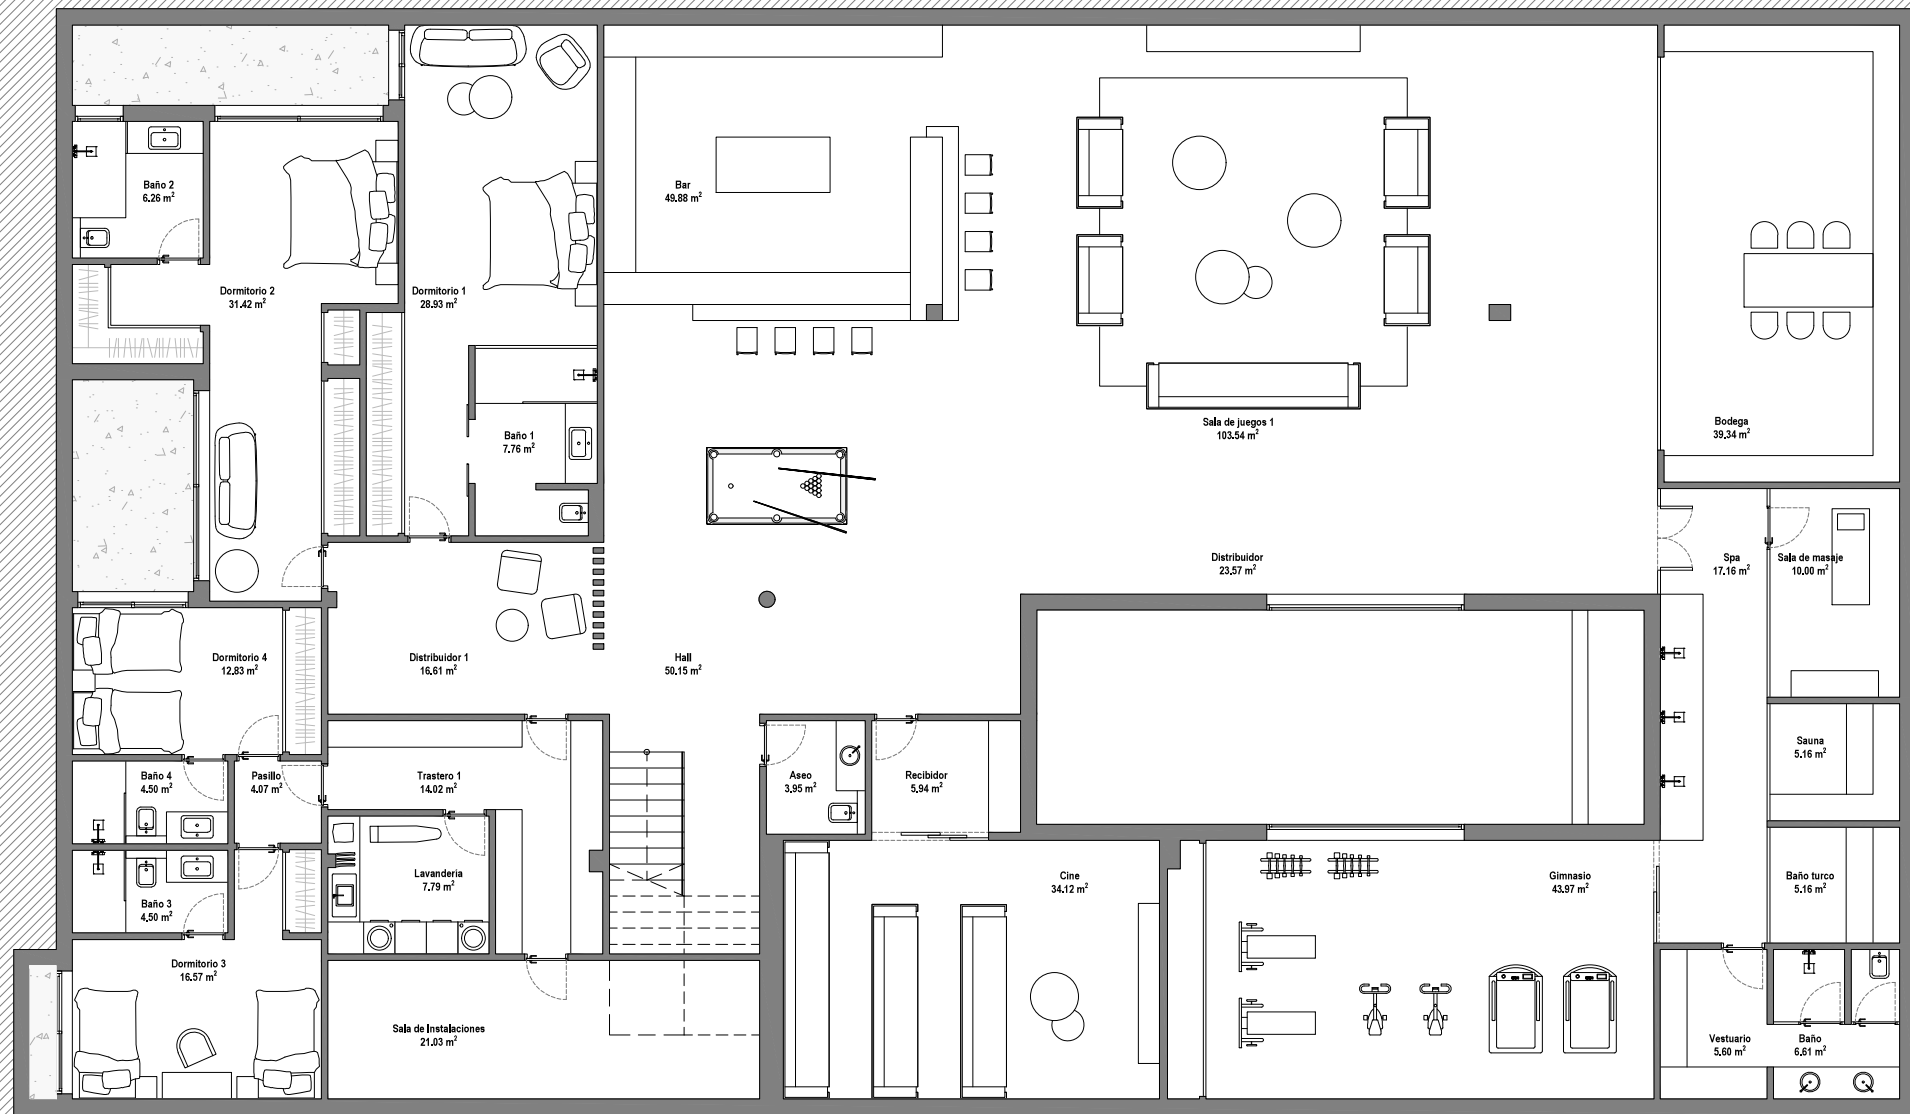


PLANTA SÓTANO_E:1,50

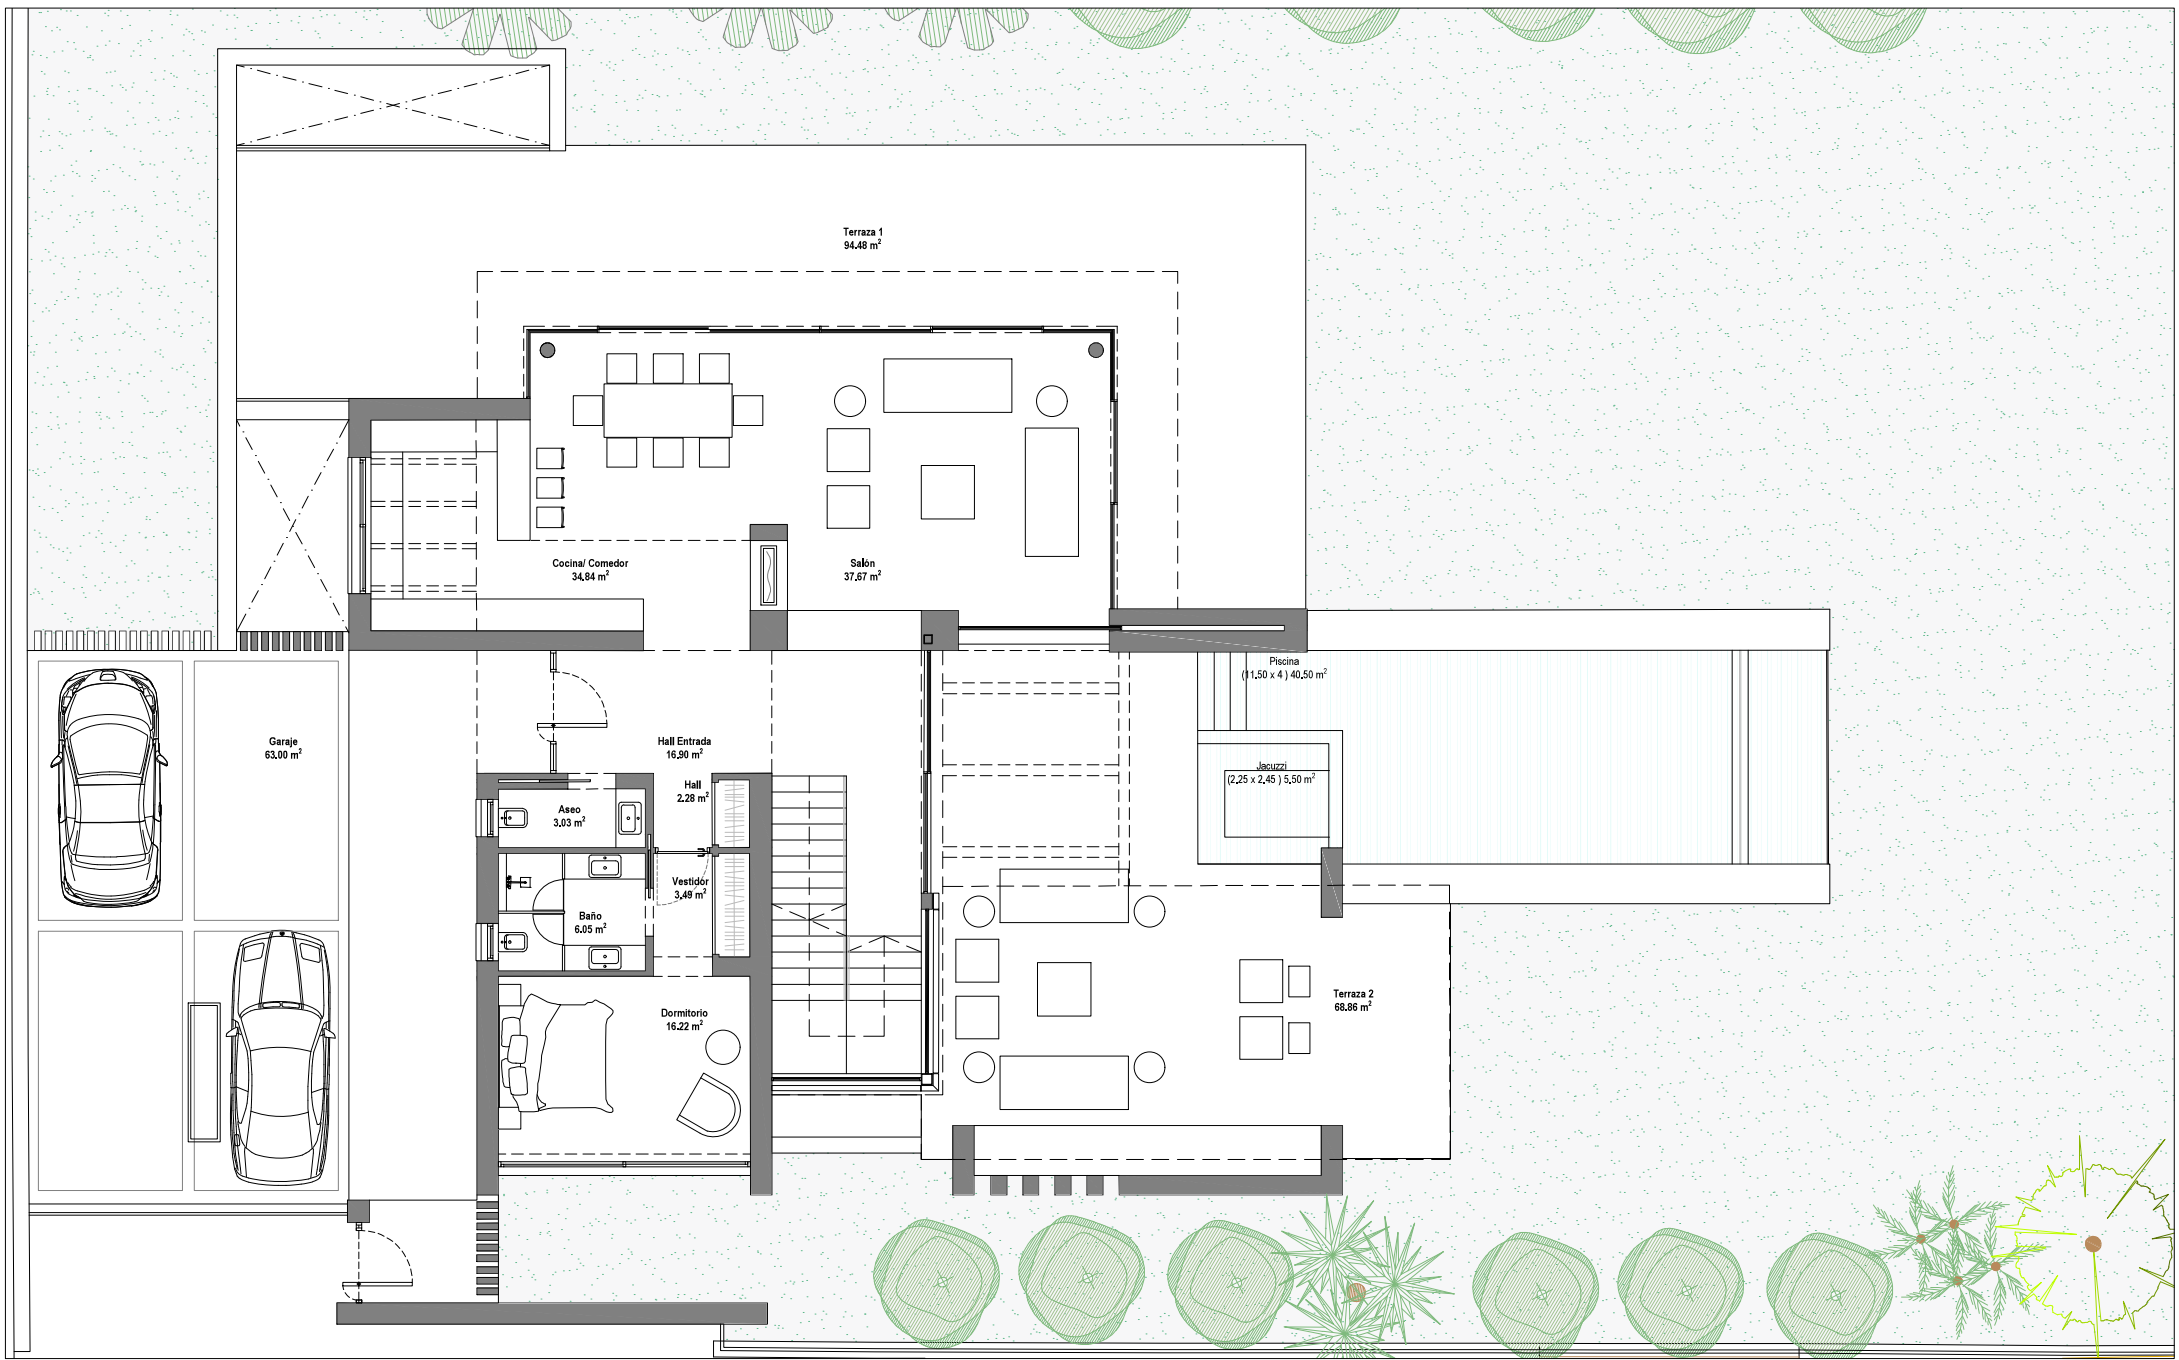

PLANTA BAJA_E:1.50

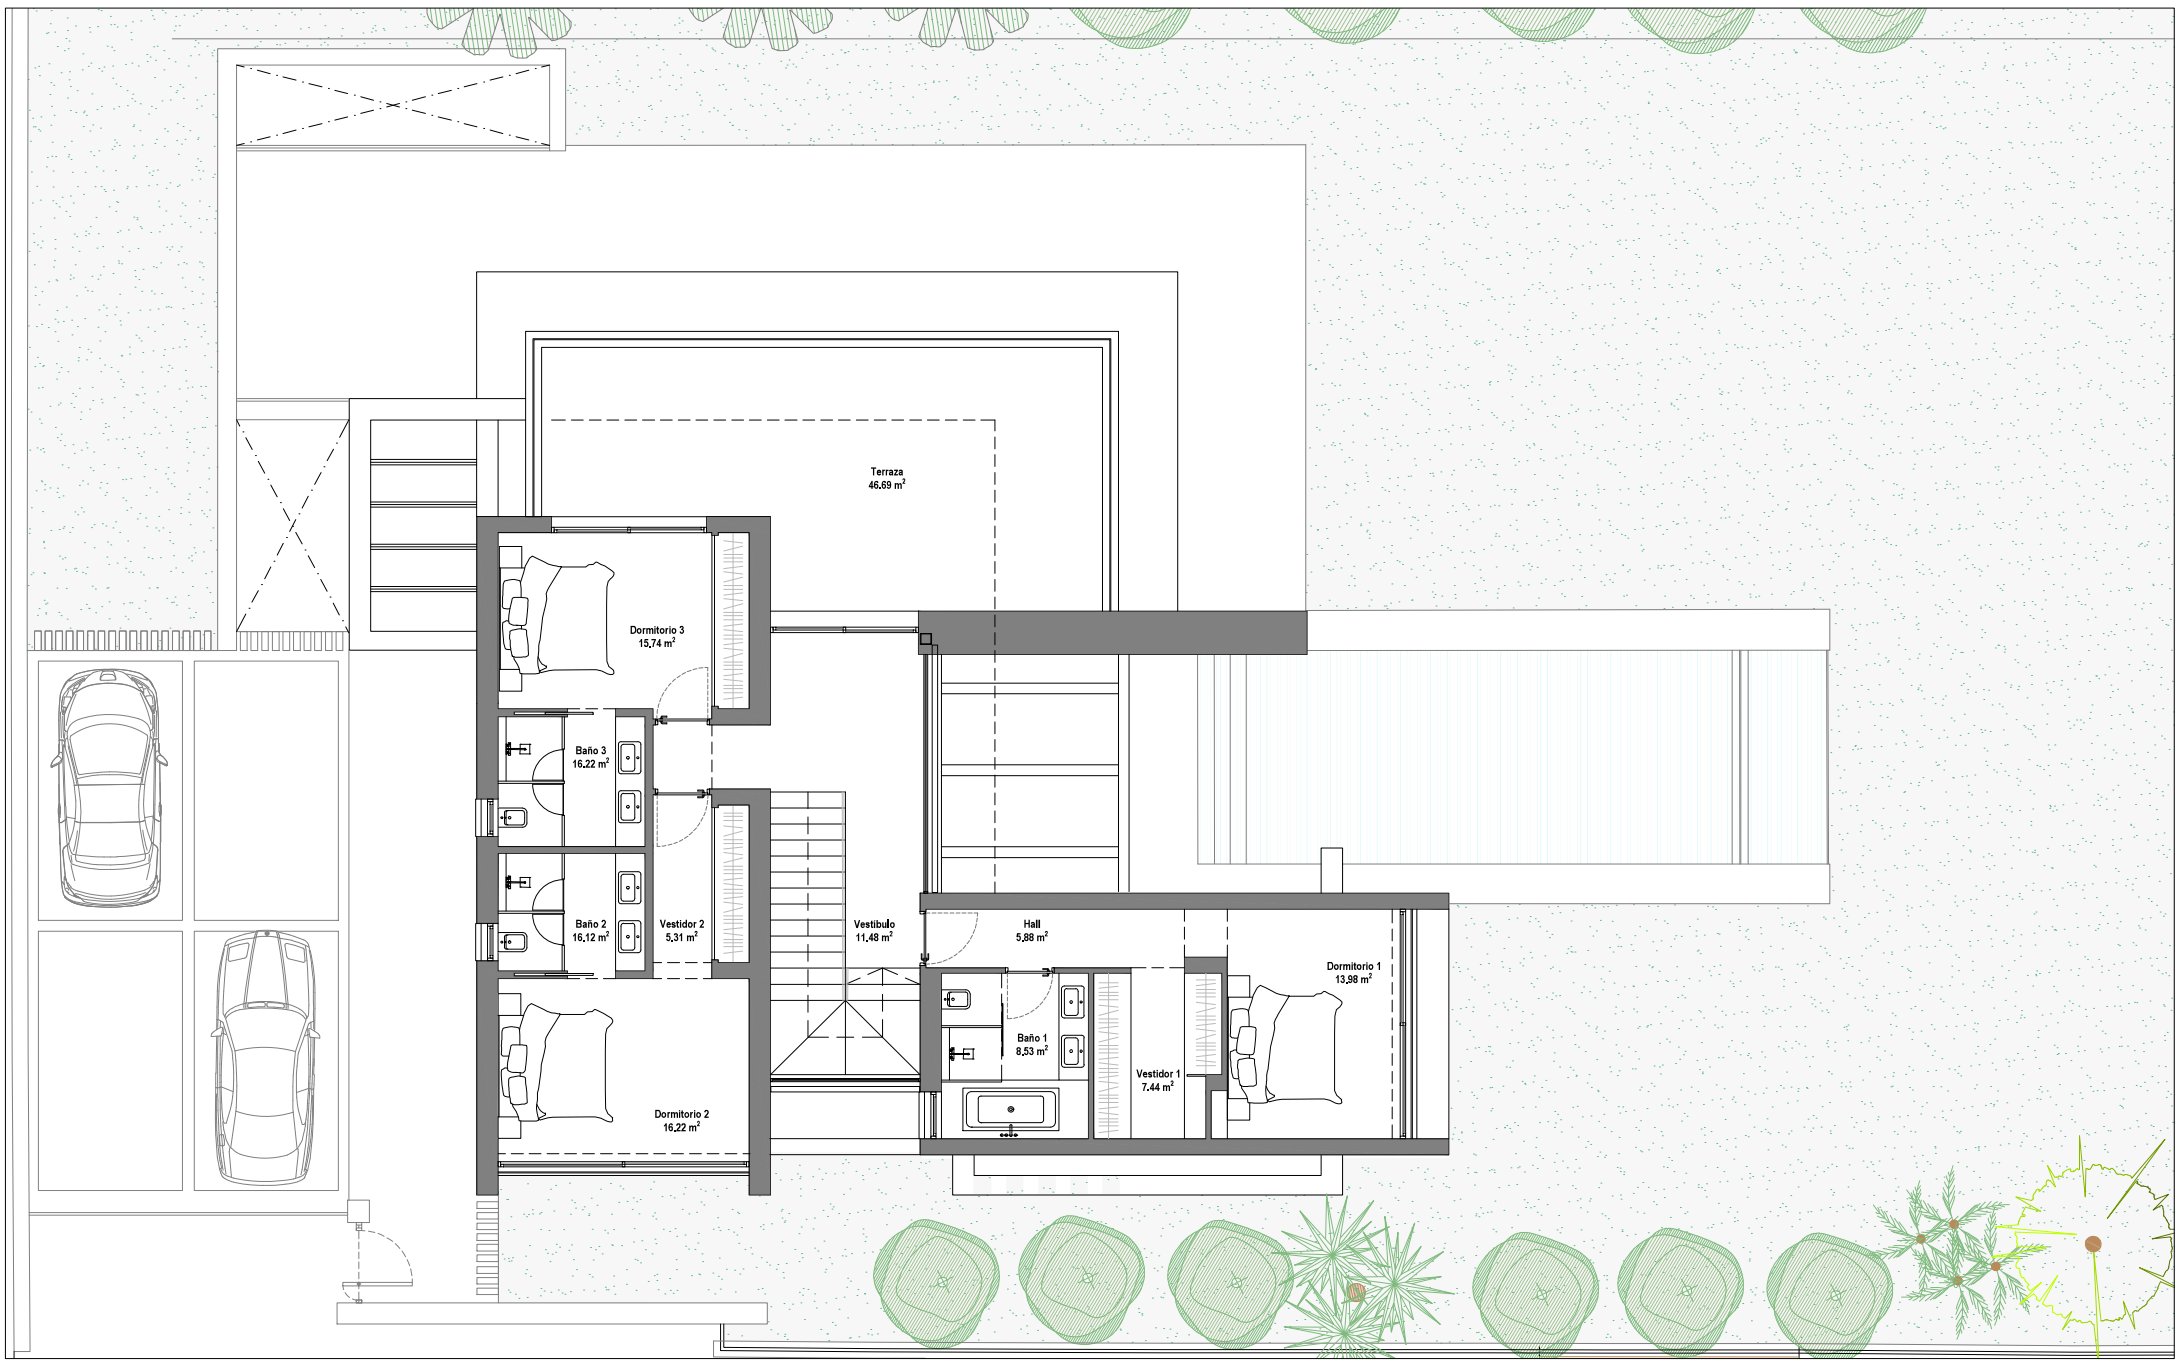

PLANTA PRIMERA_E:1.50

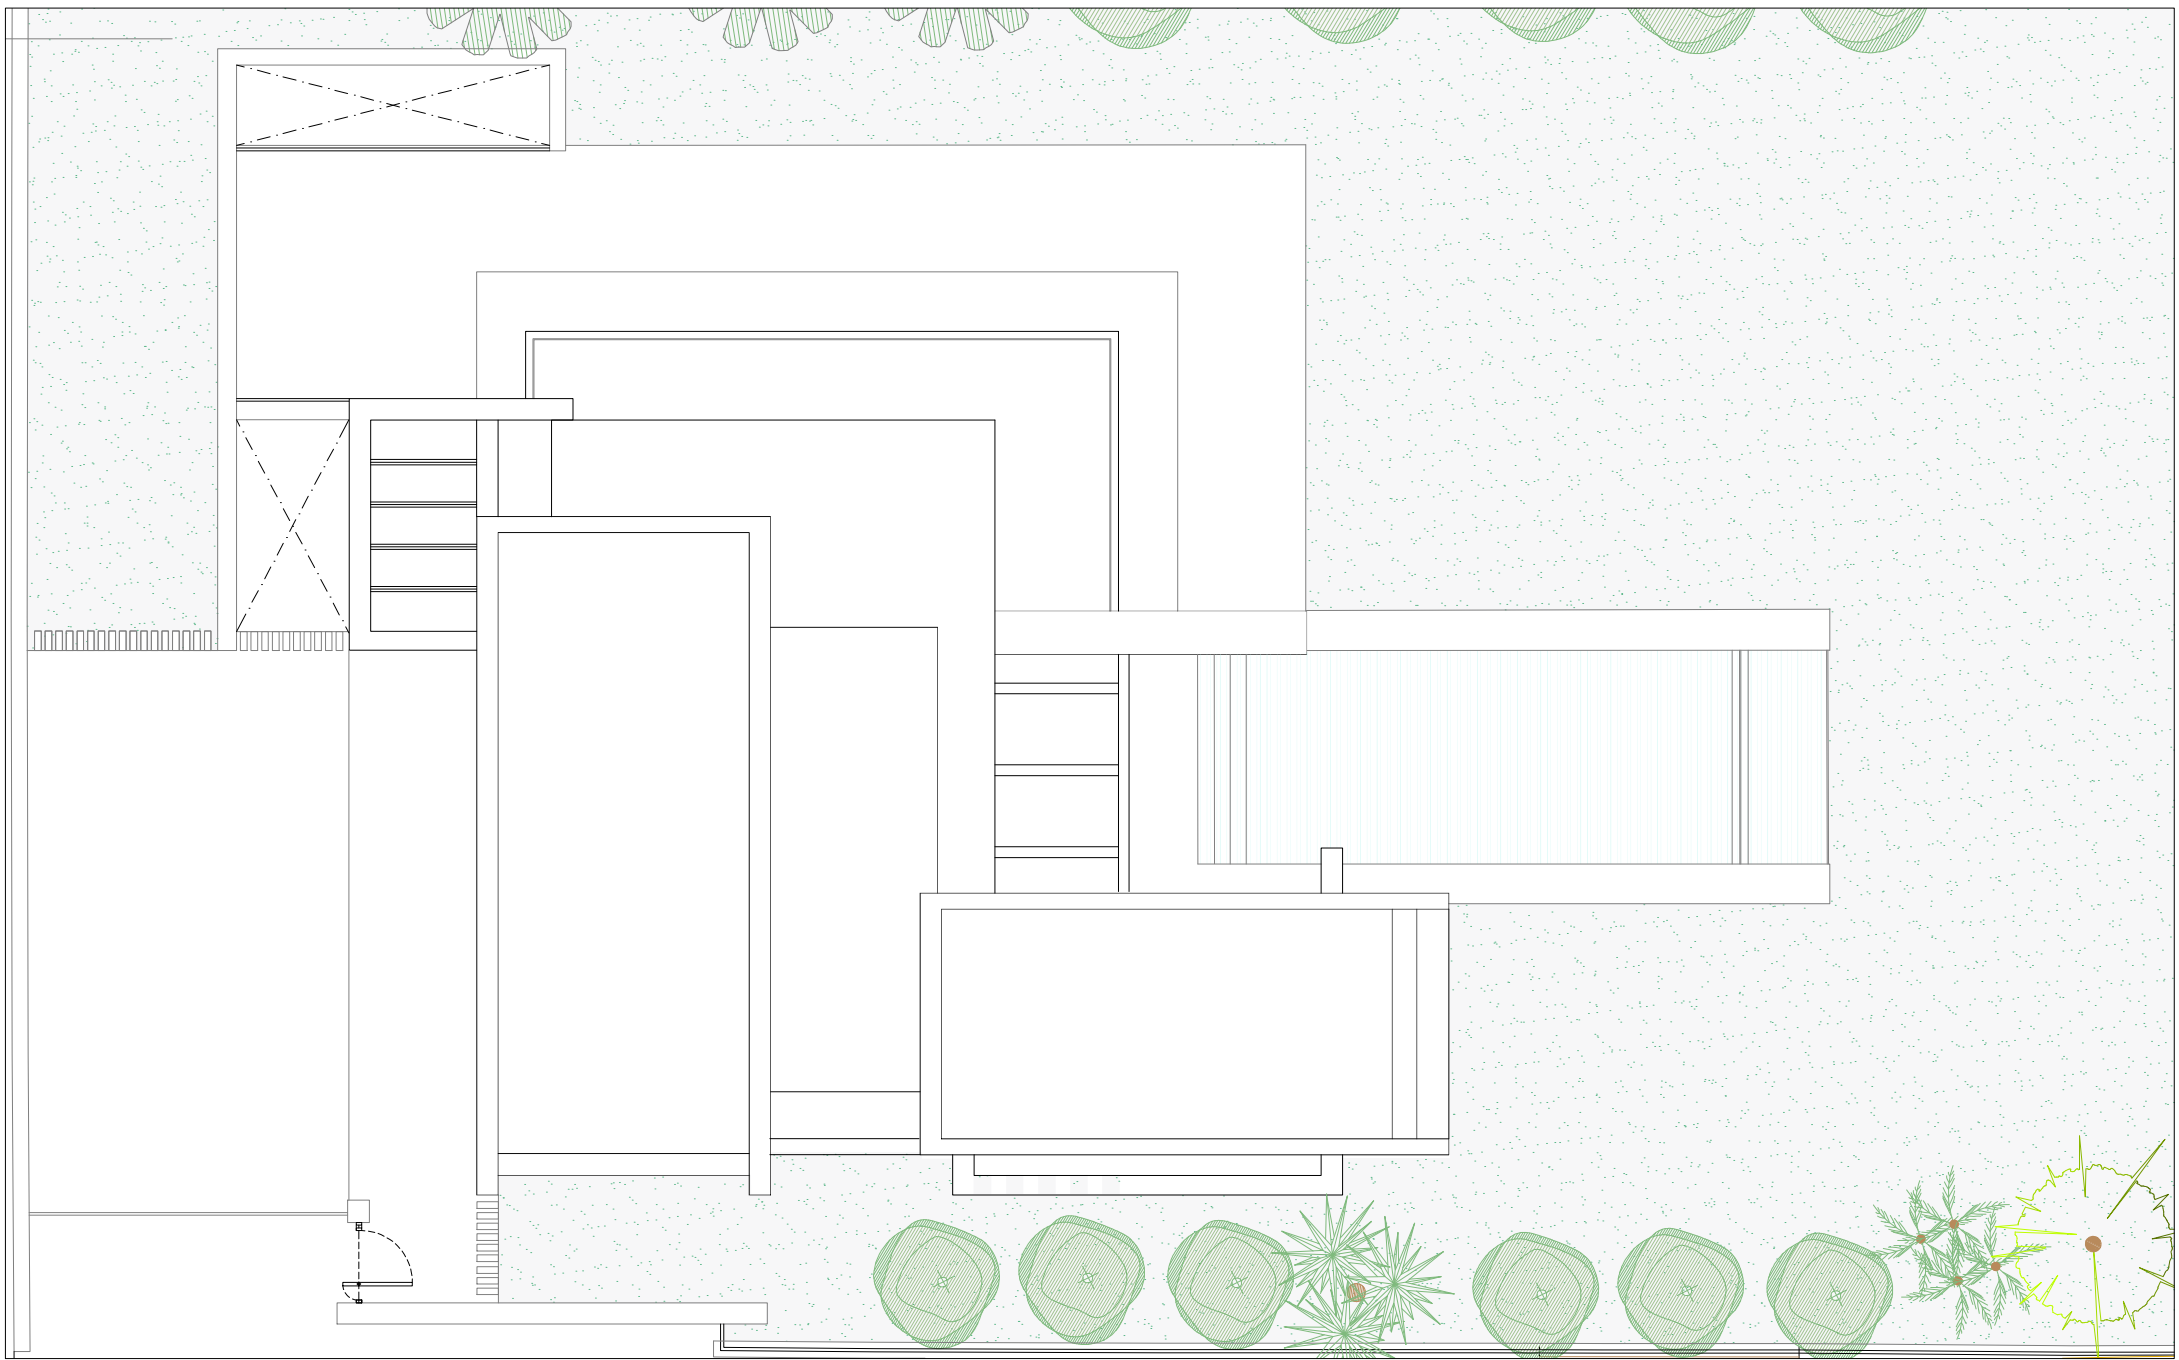

PLANTA CUBIERTAS_E:1.50