


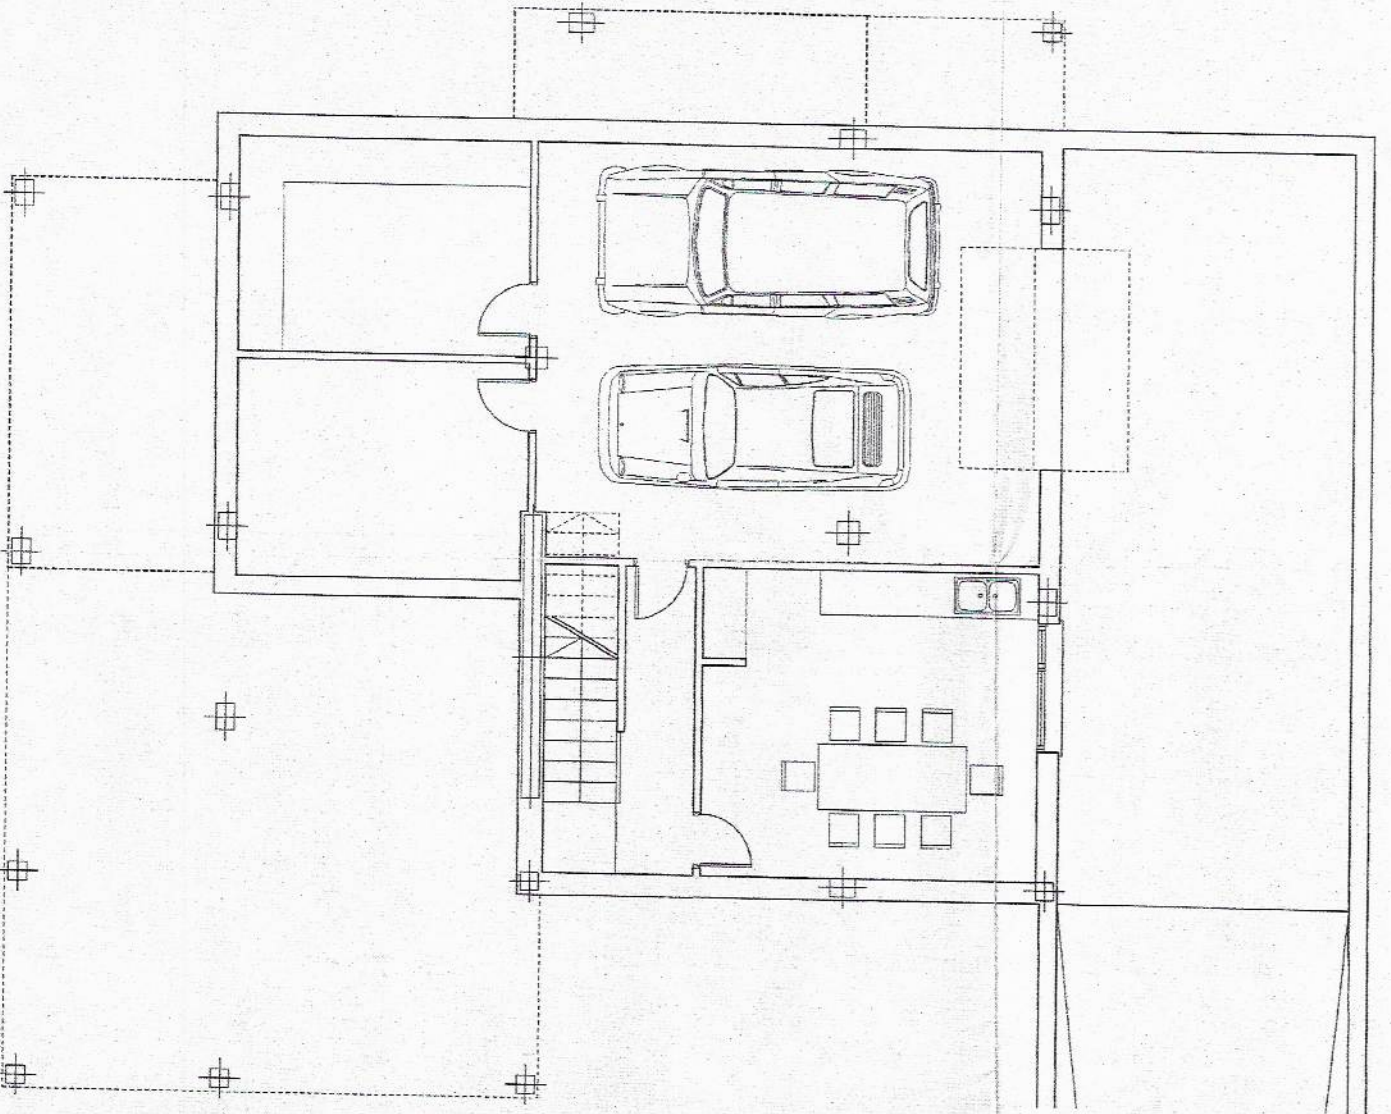

REFERENCIA

123/VIII/03

PROYECTO BASICO y de EJECUCION

VIVIENDA UNIFAMILIAR AISLADA

PLANTA SOTANO

MOBILIARIO

PLANO

Nº

2

ESCALA

1/50

JORGE ALVAREZ VINUELA

PROMOTOR

FECHA

MAYO 03

MOD.


PARCELA 15. "LOS ACEBOS" SITUACION

MANUEL ASTORGANO FEO ARQUITECTO

Fdo. M. Astorgano Fco

ATF Arquitectos, Burgo Nuevo, no. 32, 29. 24601 LEON TEL: 0181 253 289



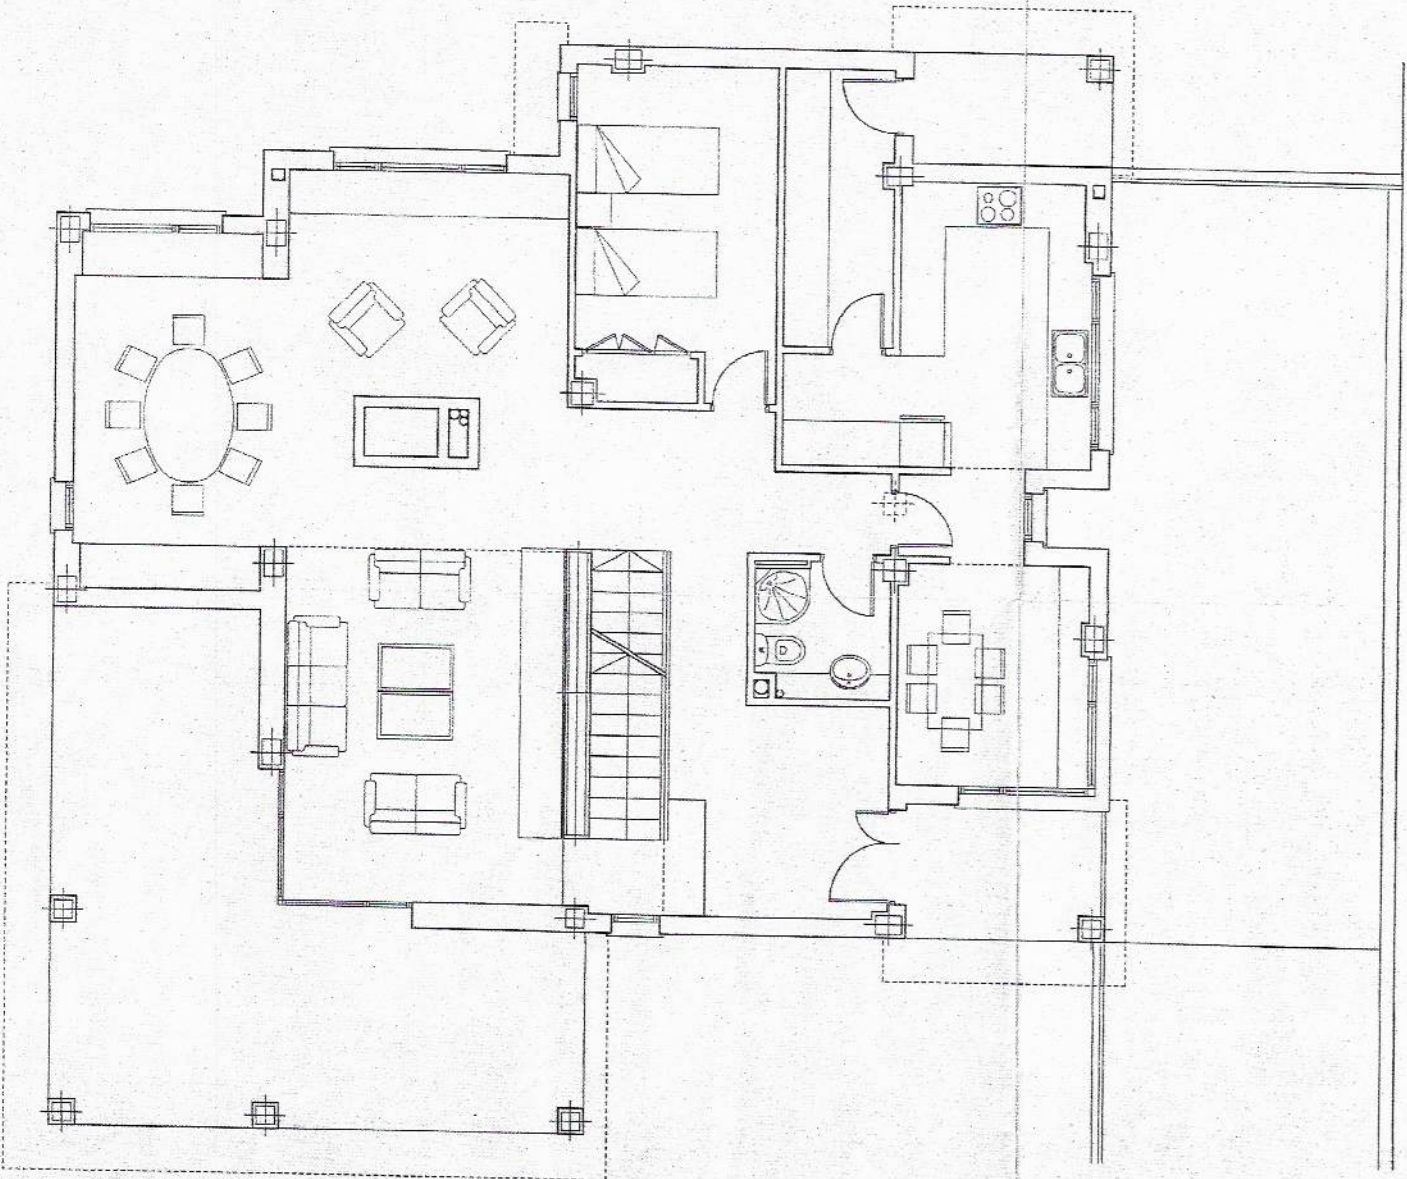


REFERENCIA 125/VIII/03

PROYECTO BASICO Y de EJECUCION

VIVIENDA UNIFAMILIAR AISLADA

PLANTA BAJA		MOBILIARIO	
PROMOTOR	SITUACION	FECHA	MOD.
JORGE ALVAREZ VINUELA	PARCELA 15. "LOS ACEBOS"	MAYO 03	1/50
MANUEL ASTORGANO FEO	ARQUITECTO		



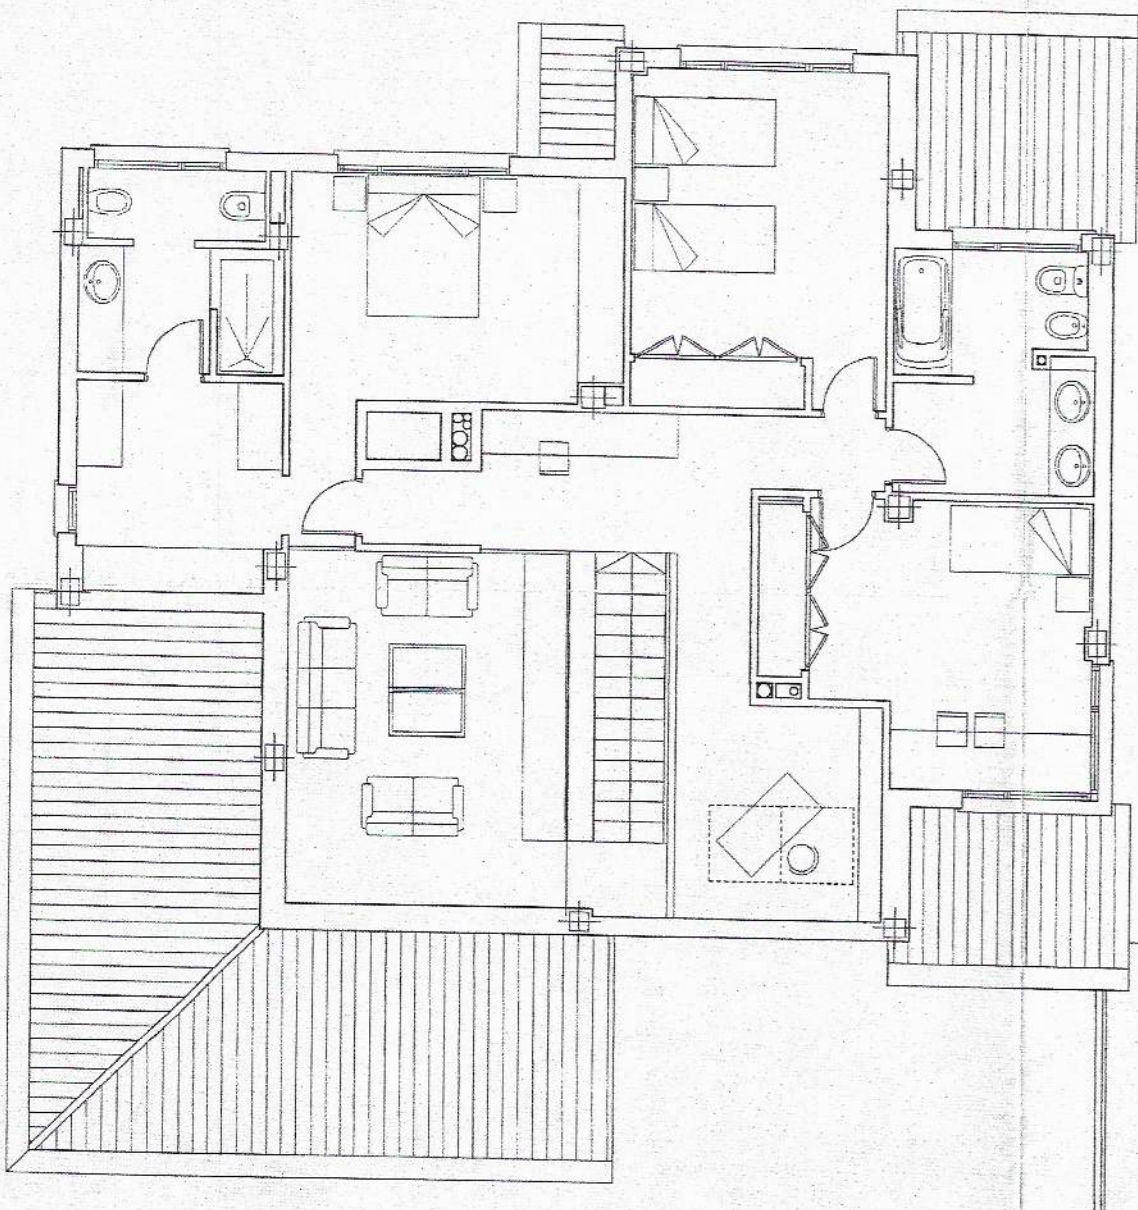

REFERENCIA 123/VIII/02

PROYECTO BASICO Y de EJECUCION

VIVIENDA UNIFAMILIAR AISLADA

PLANTA PRIMERA
MOBILIARIO

PLANO No

4 1/50

ESCALA

JORGE ALVAREZ VINUELA

PROMOTOR

FECHA

MAYO 03

MOD.

PARCELA 15, "LOS ACEBOS" SITUACION
MANUEL ASTORGANO FEO ARQUITECTO

Fd. M. Astorgano Fco Fco

Atf Arquitectos, Burgo Nuevo no 32 2o, 24001 LEON, Tlax. 957 263,268

