
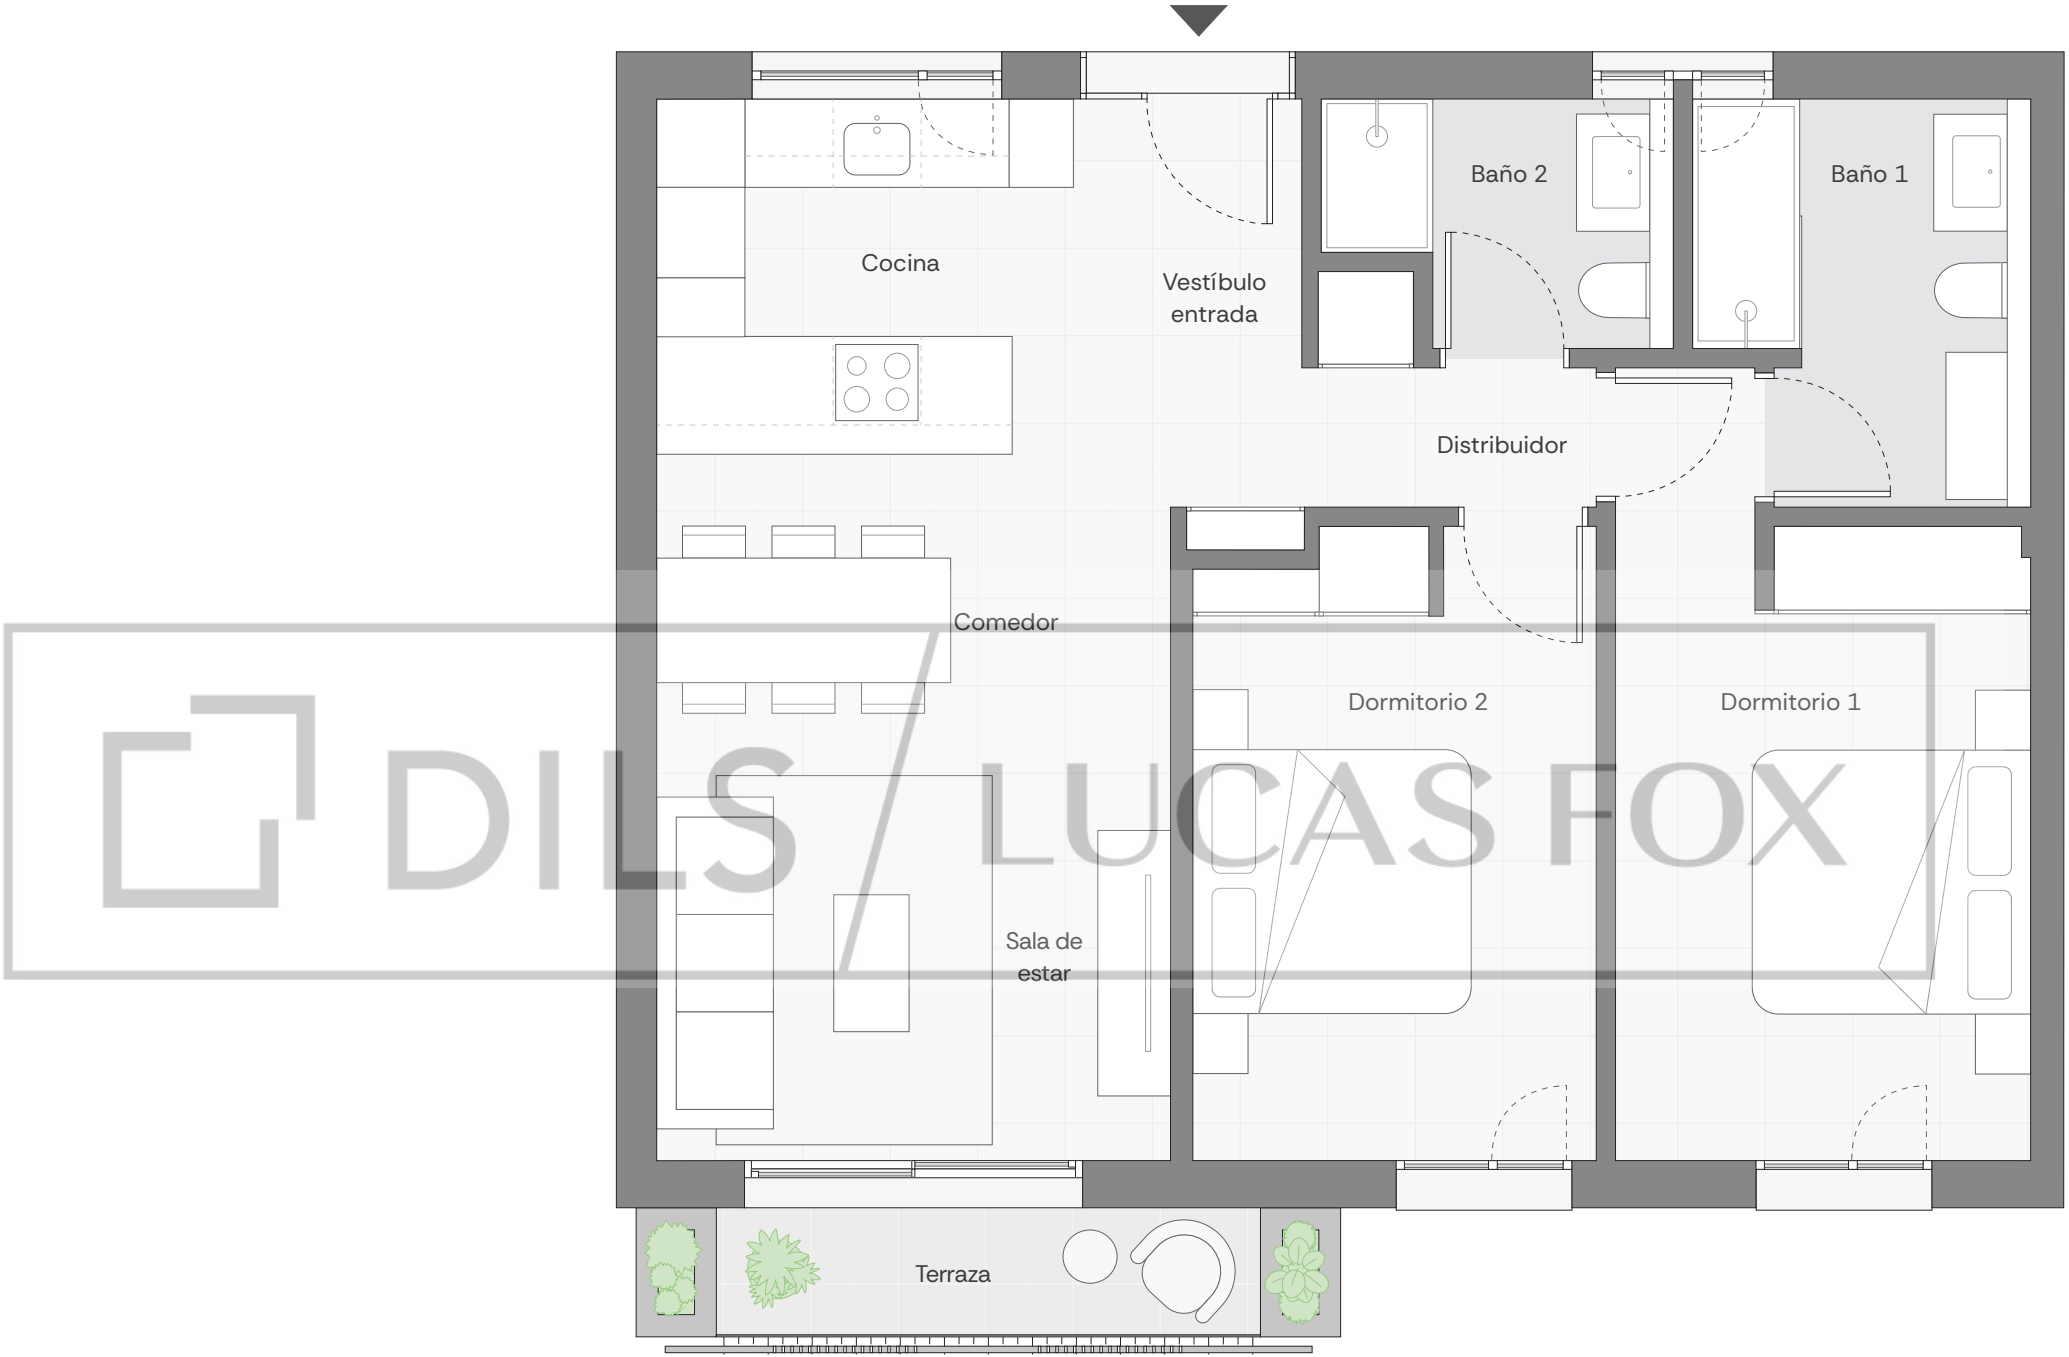


2 DORMITORIOS
BLOQUE 1 - 3ºD

Vestíbulo entrada:	2,20 m²
Estar-comedor-cocina:	24,82 m²
Distribuidor:	3,53 m²
Dormitorio 1:	13,22 m²
Dormitorio 2:	11,60 m²
Baño 1:	5,80 m²
Baño 2:	3,64 m²
SUP. CONST. INTERIOR:	75,55 m²
SUP. CONST. EXTERIOR:	4,22 m²

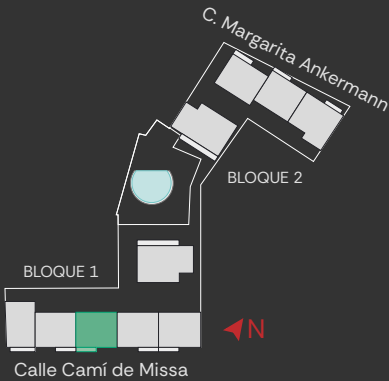

Estos planos no tienen valor contractual y podrán experimentar variaciones por exigencias técnicas, legales, administrativas o a iniciativa de los arquitectos directores de las obras sin que ello implique menoscabo del nivel de calidades. Todo el mobiliario es meramente decorativo, y no forma parte ni del proyecto ni de la memoria de calidades.