
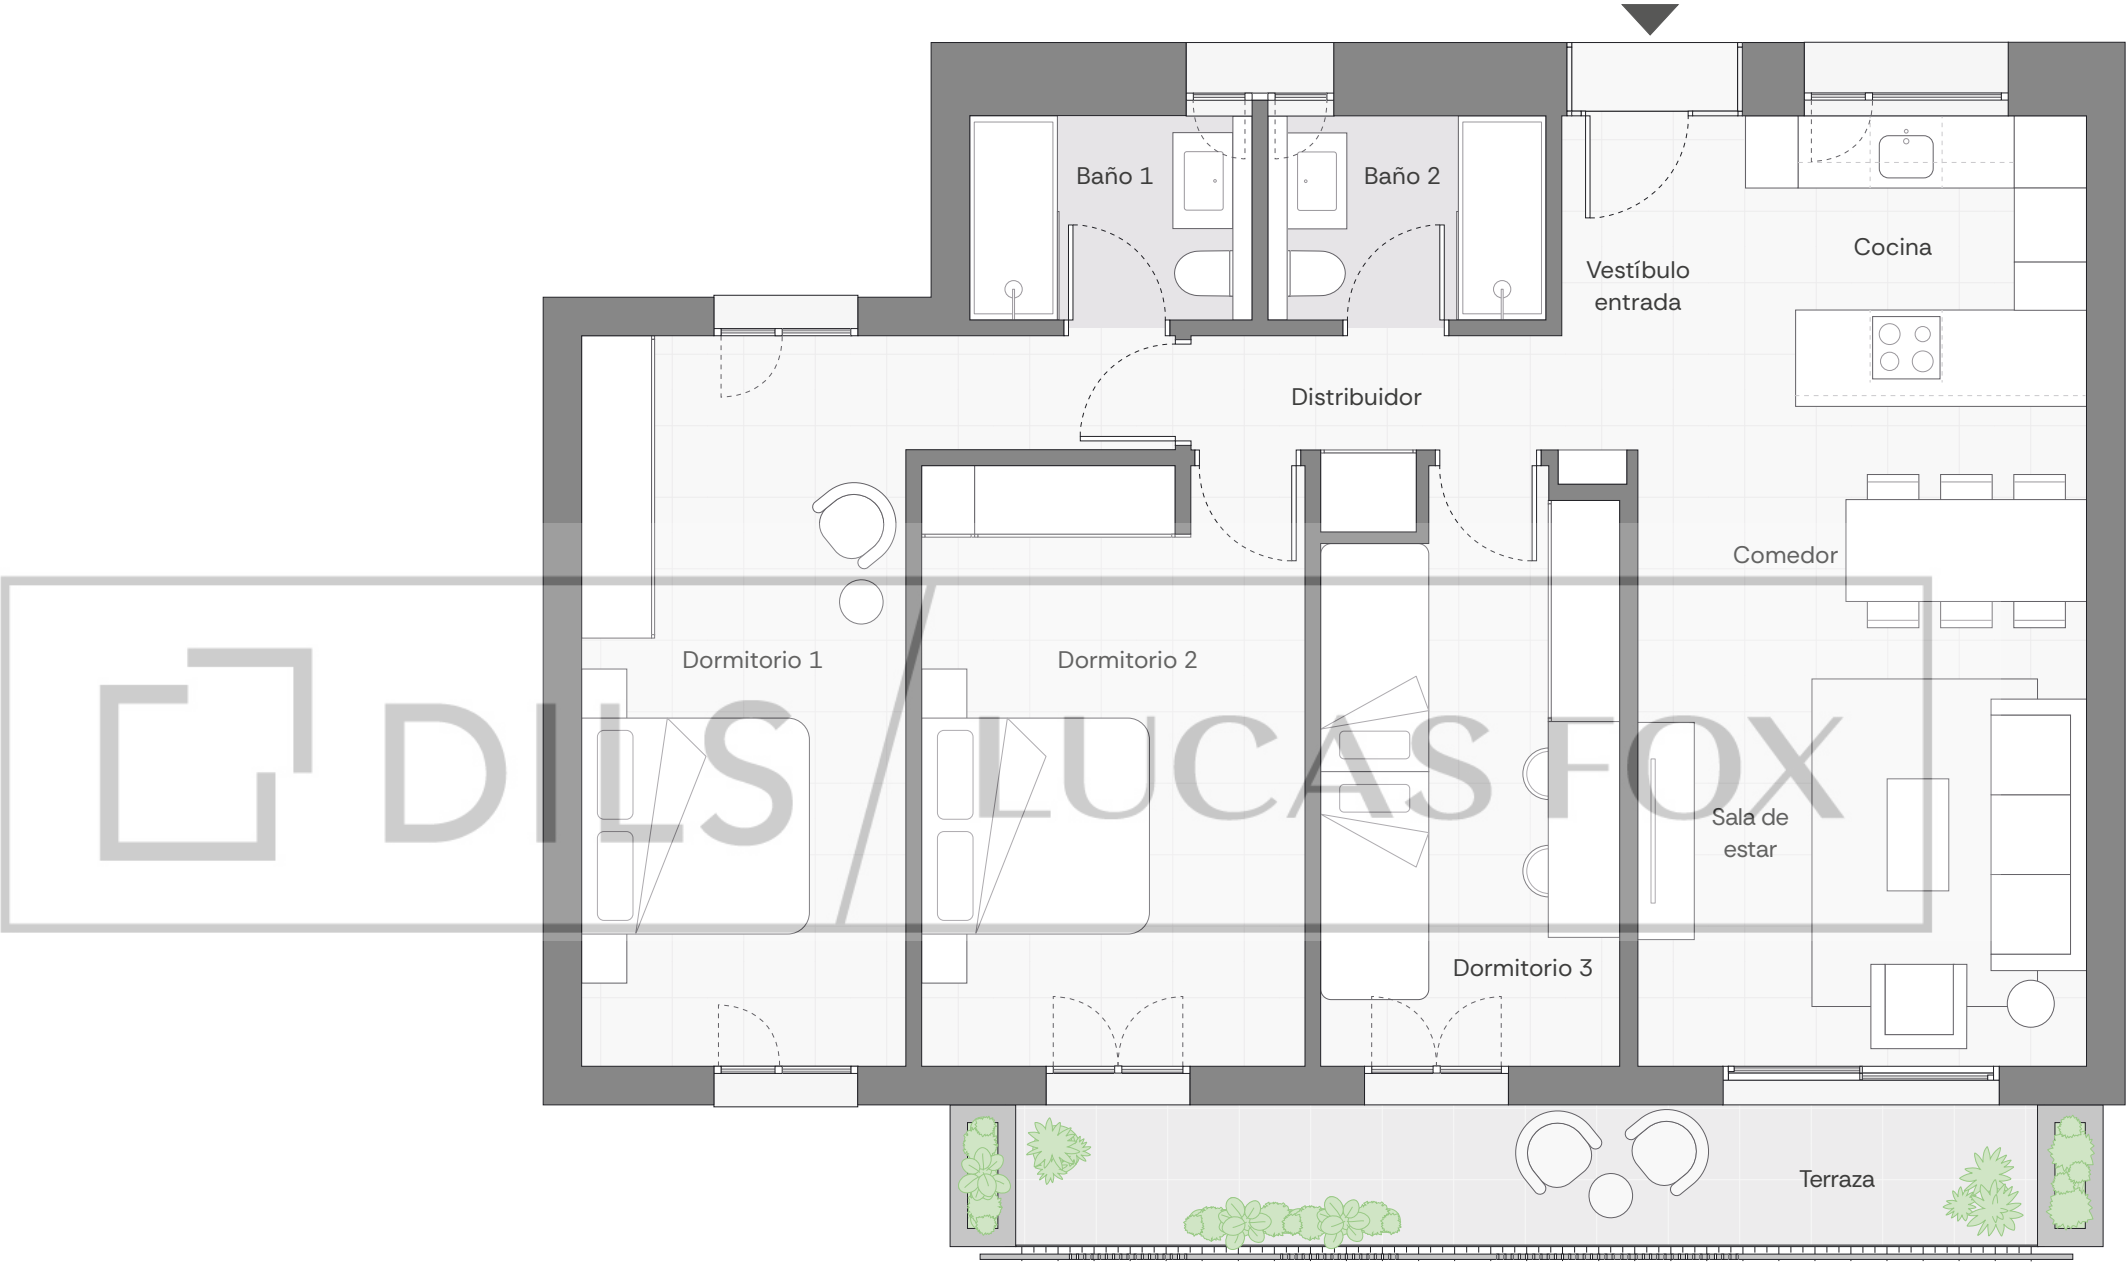


3 DORMITORIOS
BLOQUE 2 - 1ºA

Vestíbulo entrada:	2,20 m ²
Estar-comedor-cocina:	28,58 m ²
Distribuidor:	4,45 m ²
Dormitorio 1:	18,66 m ²
Dormitorio 2:	15,84 m ²
Dormitorio 3:	11,62 m ²
Baño 1:	4,05 m ²
Baño 2:	3,99 m ²
SUP. CONST. INTERIOR:	106,65 m ²
SUP. CONST. EXTERIOR:	10,33 m ²

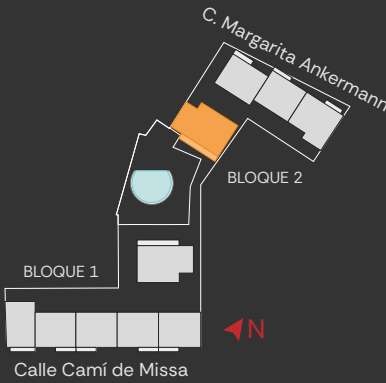

Estos planos no tienen valor contractual y podrán experimentar variaciones por exigencias técnicas, legales, administrativas o a iniciativa de los arquitectos directores de las obras sin que ello implique menoscabo del nivel de calidades. Todo el mobiliario es meramente decorativo, y no forma parte ni del proyecto ni de la memoria de calidades.