
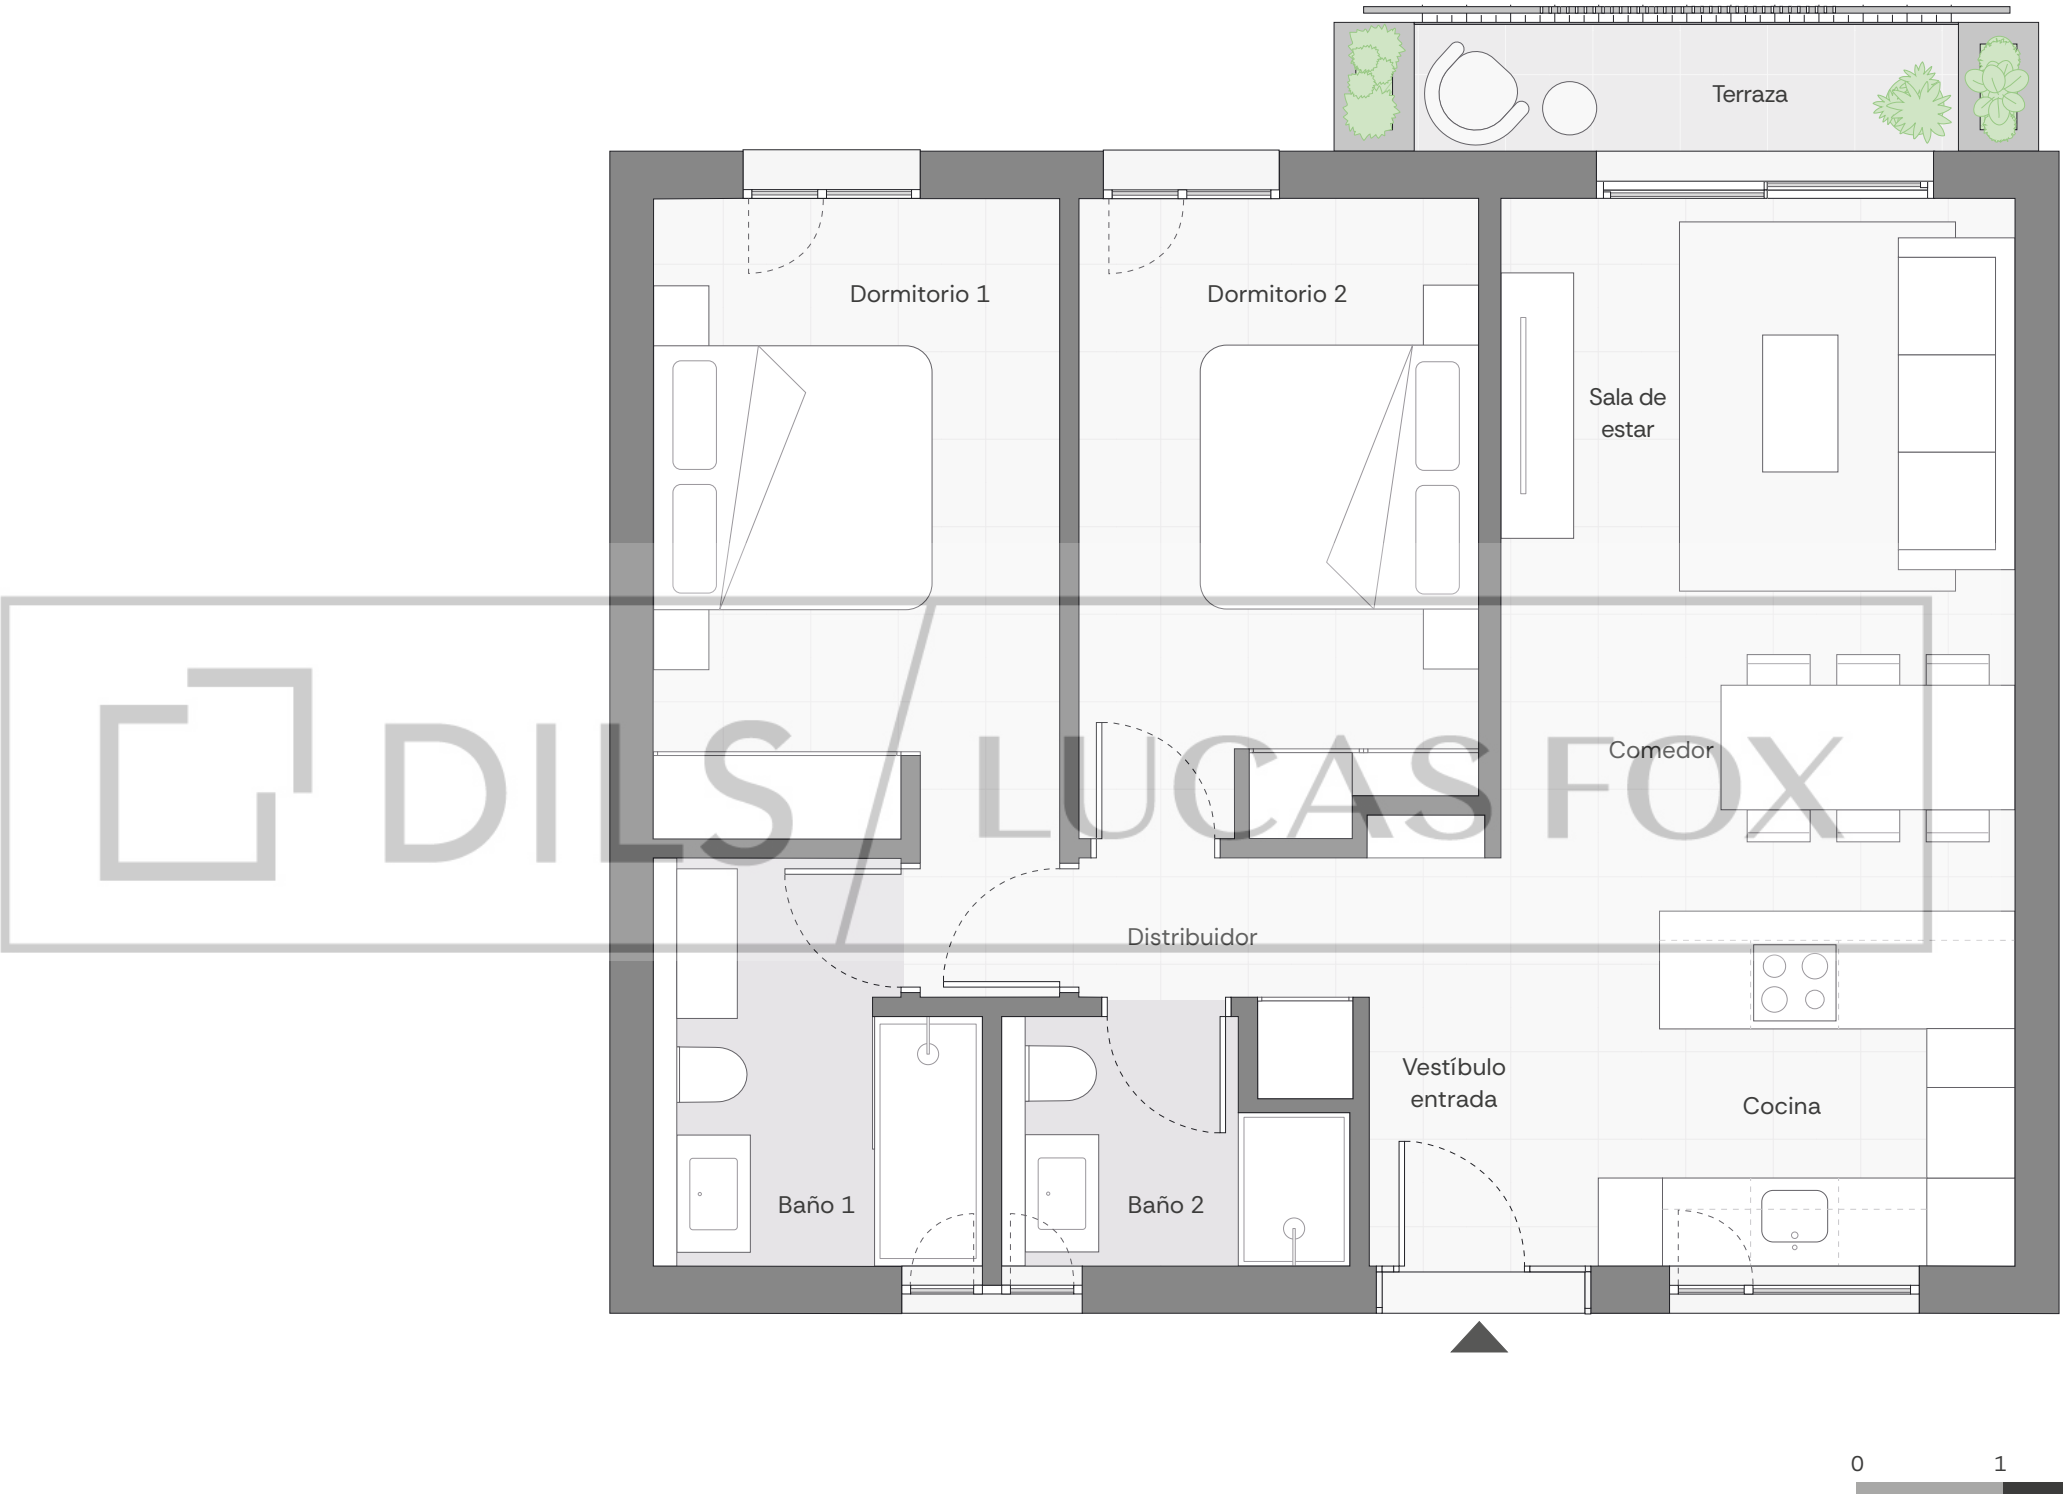


2 DORMITORIOS  
BLOQUE 2 - 2ºC

|                       |                      |
|-----------------------|----------------------|
| Vestíbulo entrada:    | 2,20 m <sup>2</sup>  |
| Estar-comedor-cocina: | 24,96 m <sup>2</sup> |
| Distribuidor:         | 3,50 m <sup>2</sup>  |
| Dormitorio 1:         | 13,12 m <sup>2</sup> |
| Dormitorio 2:         | 11,61 m <sup>2</sup> |
| Baño 1:               | 5,66 m <sup>2</sup>  |
| Baño 2:               | 3,60 m <sup>22</sup> |
| SUP. CONST. INTERIOR: | 75,61 m <sup>2</sup> |
| SUP. CONST. EXTERIOR: | 4,18 m <sup>2</sup>  |

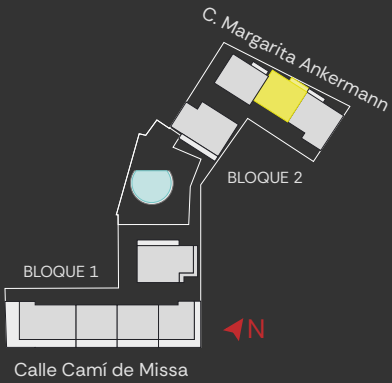

Estos planos no tienen valor contractual y podrán experimentar variaciones por exigencias técnicas, legales, administrativas o a iniciativa de los arquitectos directores de las obras sin que ello implique menoscabo del nivel de calidades. Todo el mobiliario es meramente decorativo, y no forma parte ni del proyecto ni de la memoria de calidades.