
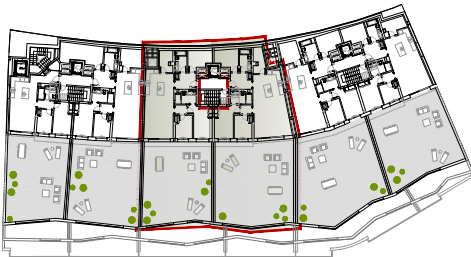
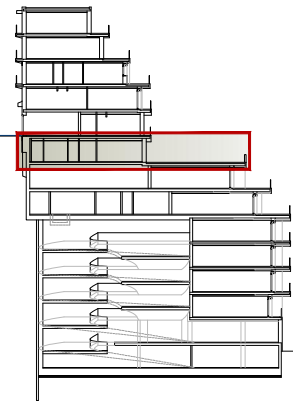



EDIFICI SUPERIOR
PLANTA -1 / ESCALA B / PORTA 1

Superfície Construïda Interior 255,26 m²
Superfície Construïda Exterior 281,40 m²

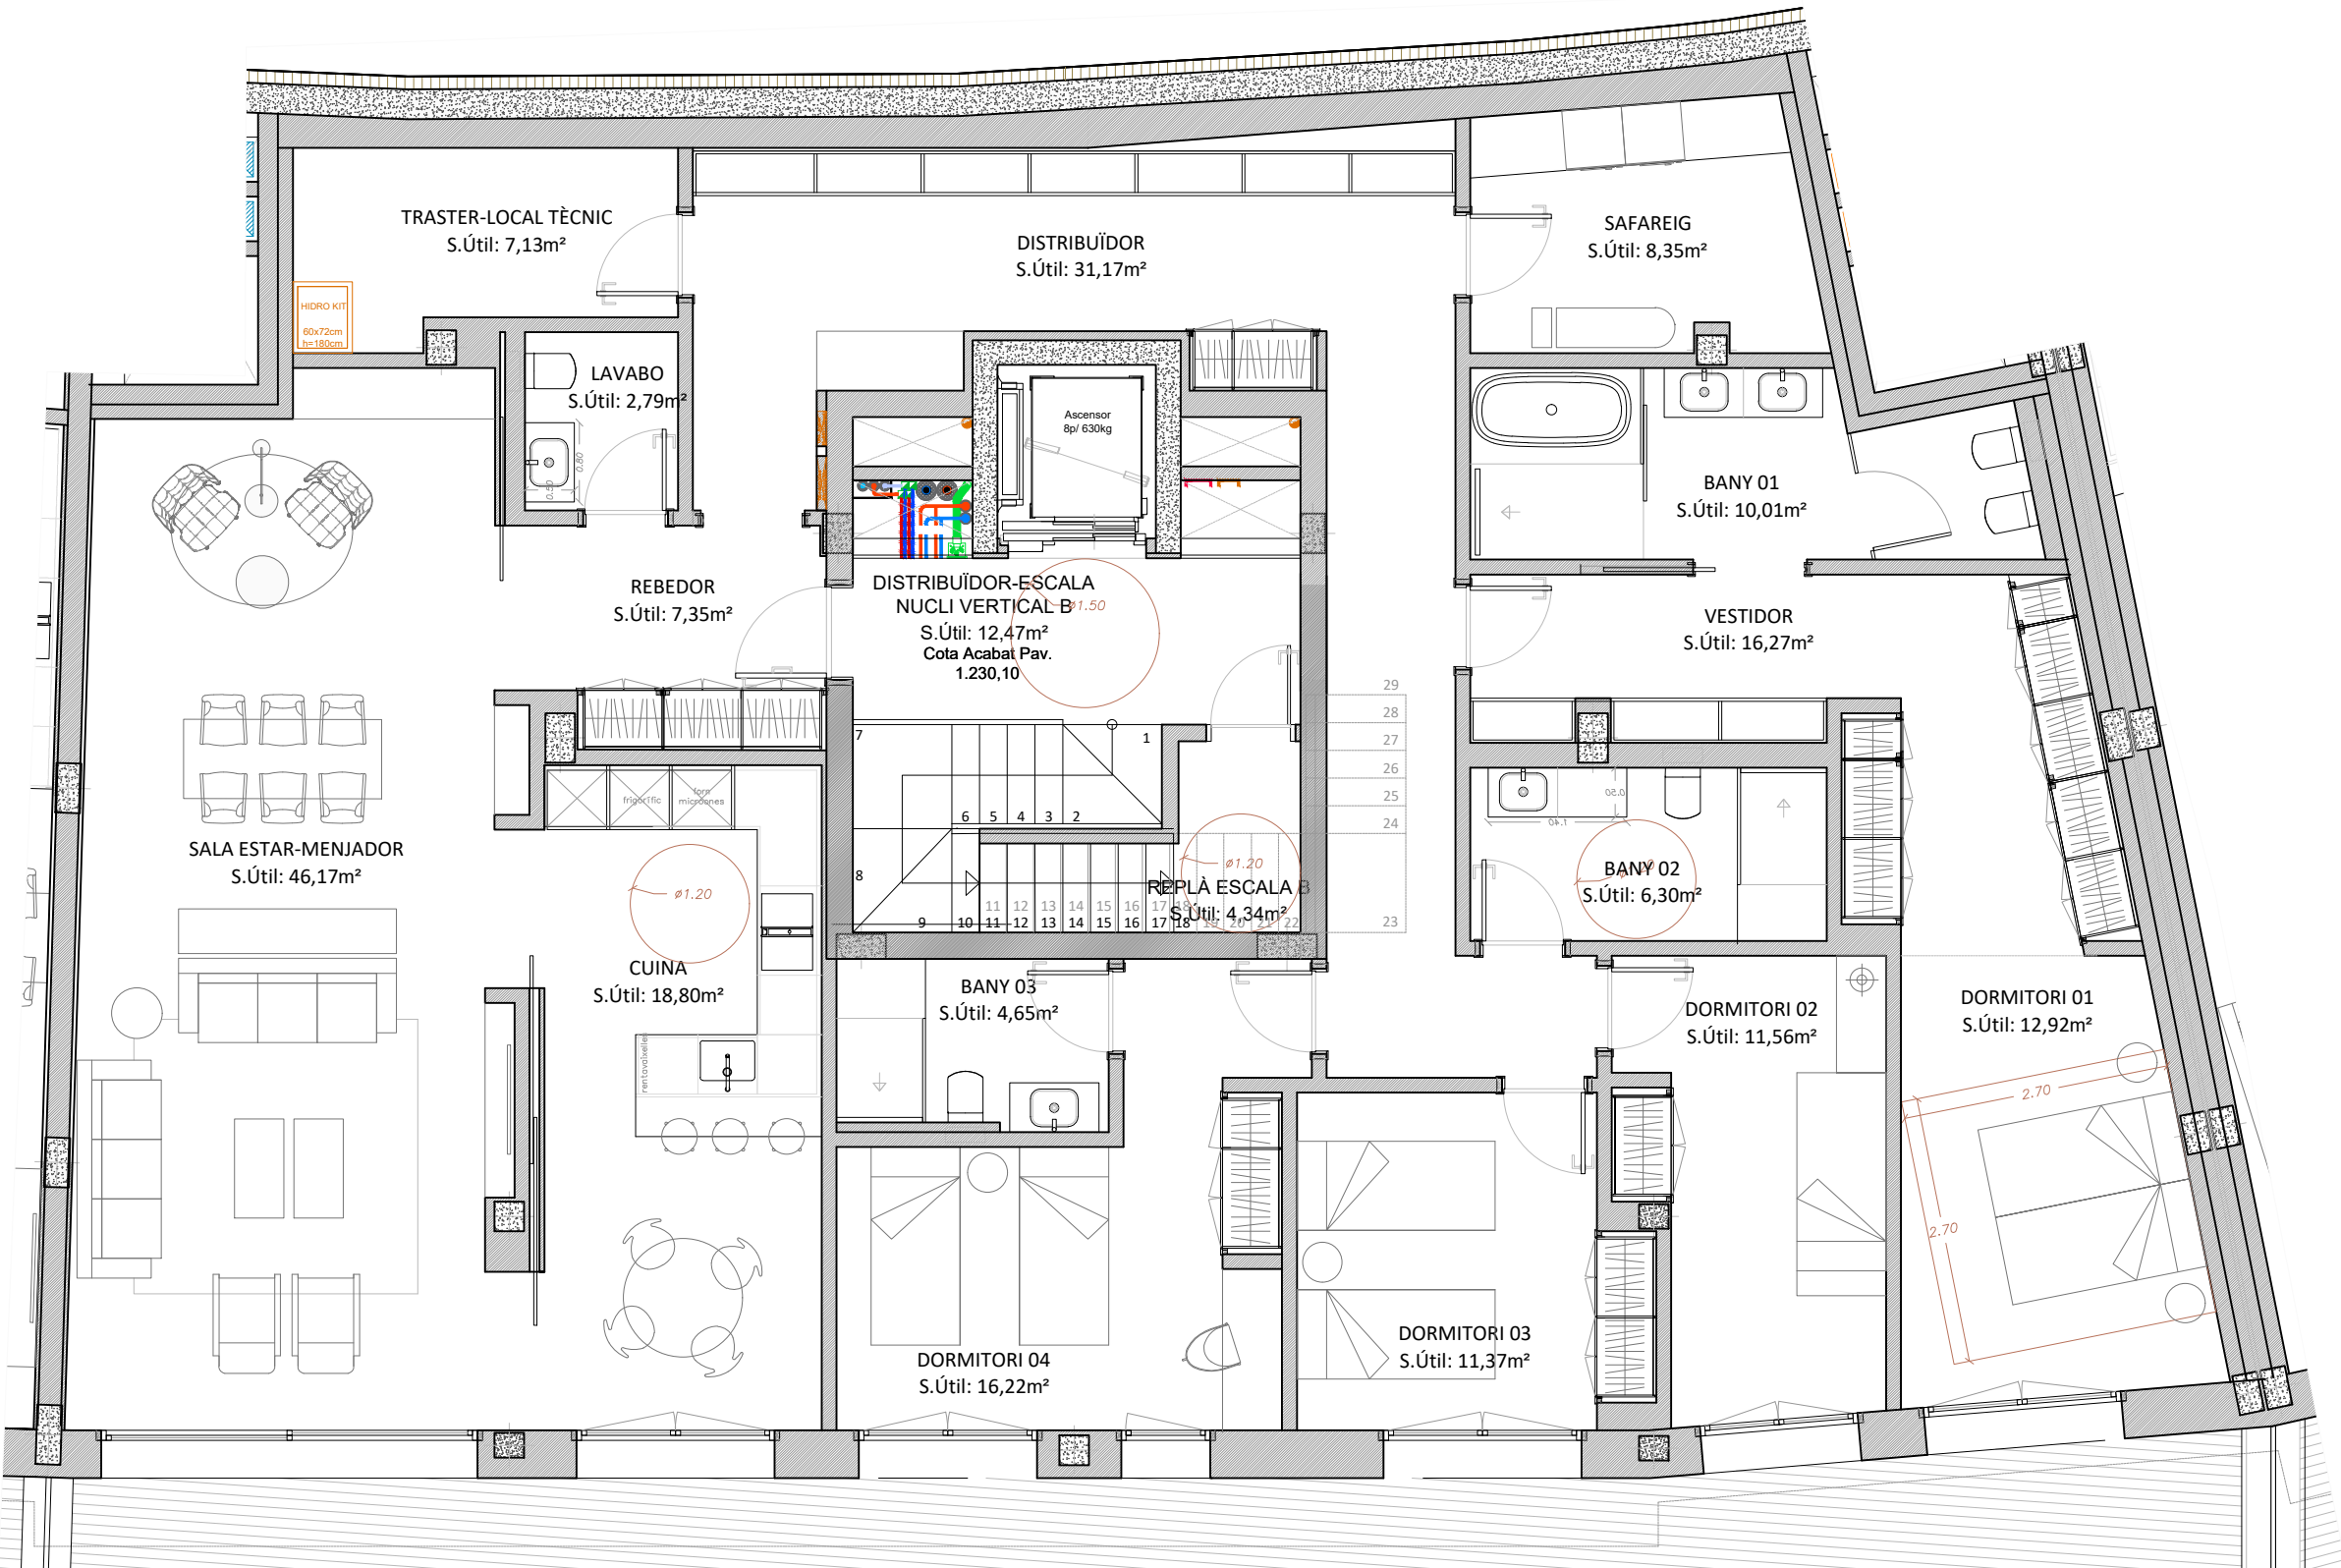

NOTES:

Els límits, les superfícies i les mides dels habitatges estan subjectes a exigències tècniques, jurídiques i/o comercials.
Les superfícies útils i construïdes poden patir lleugeres modificacions degut a la redefinició de tamanyes de pilars i patis d'instal·lacions en fase de projecte executiu.

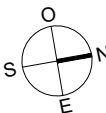

PROJECTE

CONJUNT RESIDENCIAL "ECODOM"

Av. SANT ANTONI 87-89, LA MASSANA - PARRÒQUIA DE LA MASSANA - PRINCIPAT D'ANDORRA

HABITATGE

EDIFICI SUPERIOR
PLANTA -1 / ESCALA B / PORTA 1

DATA: 07/10/2026
ESCALA DIN-A3: 1/75

P-1 B1