


▼ 2º piso

SUPERFICIE TOTAL: 106.42 m² • **SUPERFICIE DE LA VIVIENDA:** 89.81 m² • **HABITACIONES:** 9

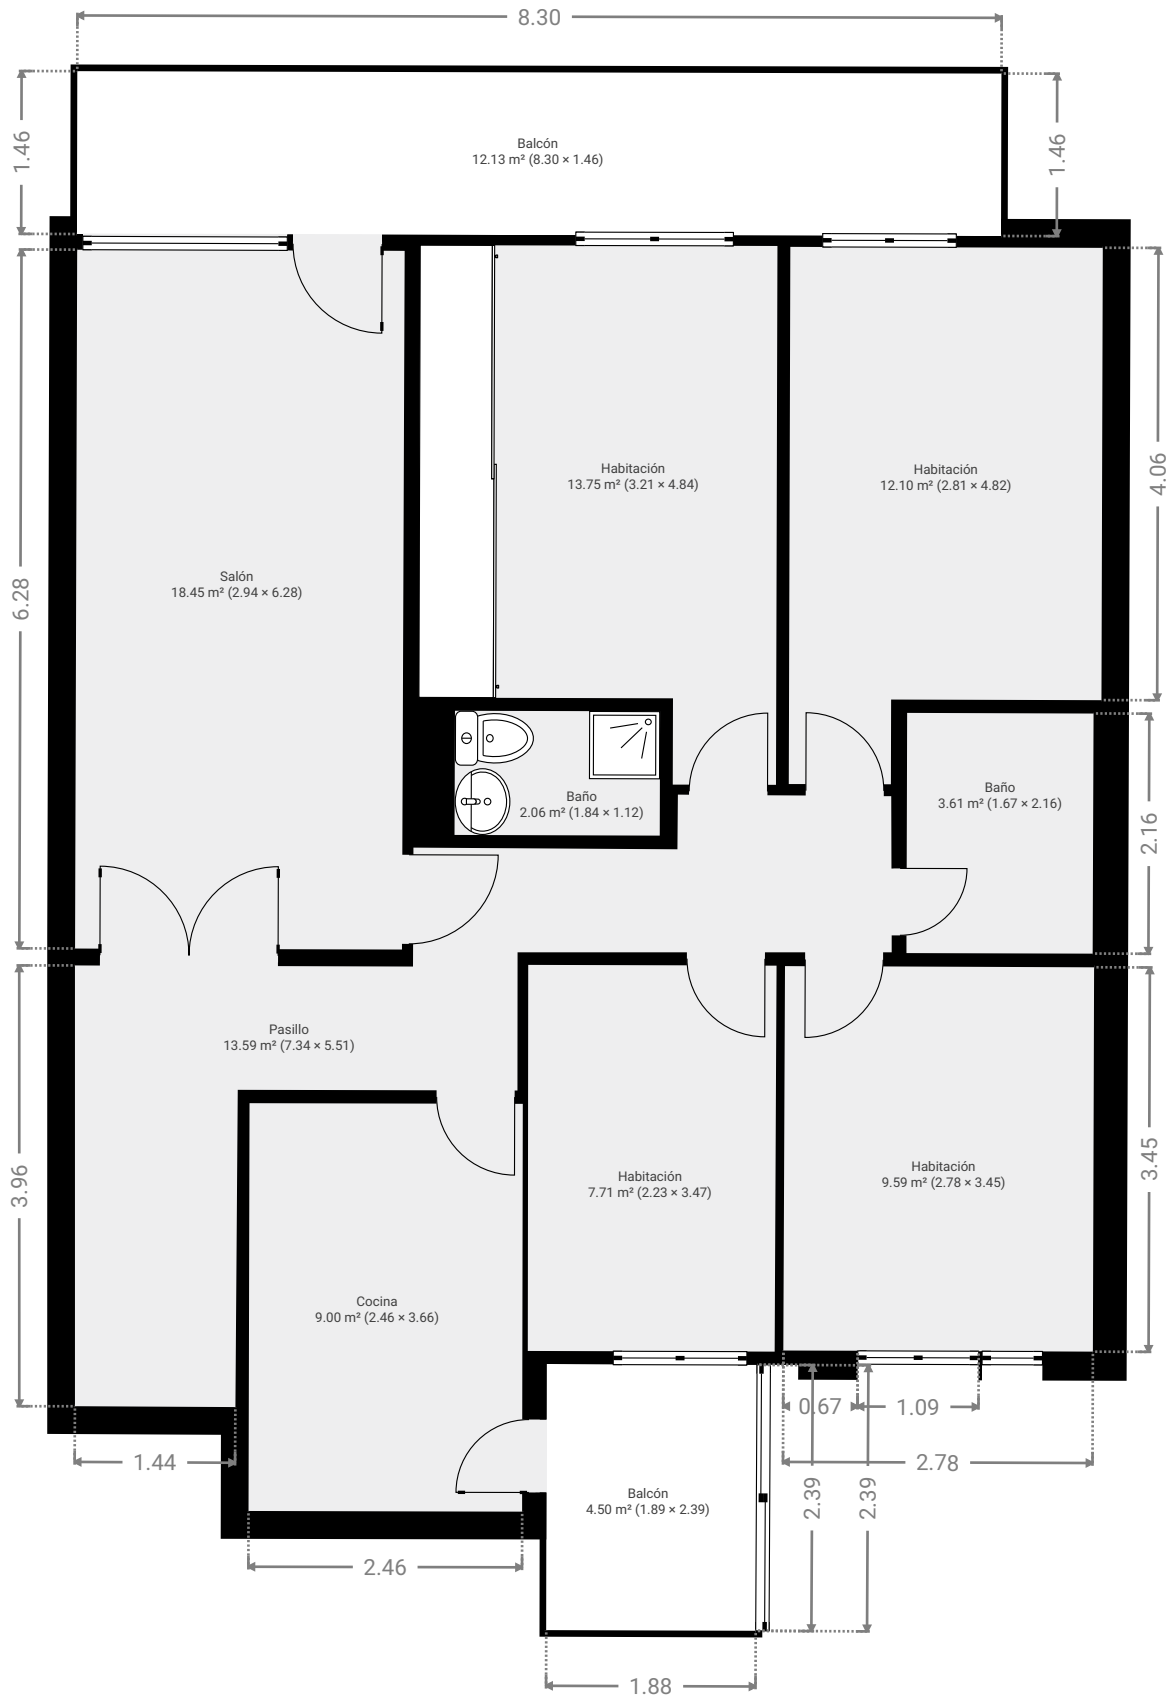

ESTE PLANO ESTA PROPORCIONADO SIN NINGUNA GARANTIA. SENSOPIA NO OFRECE NINGUNA GARANTIA, INCLUYENDO, SIN LIMITACION, GARANTIAS SOBRE LA SATISFACCION Y LA PRECISION DE LAS DIMENSIONES.

0 1 2 3m
1:68

Page 1/1