


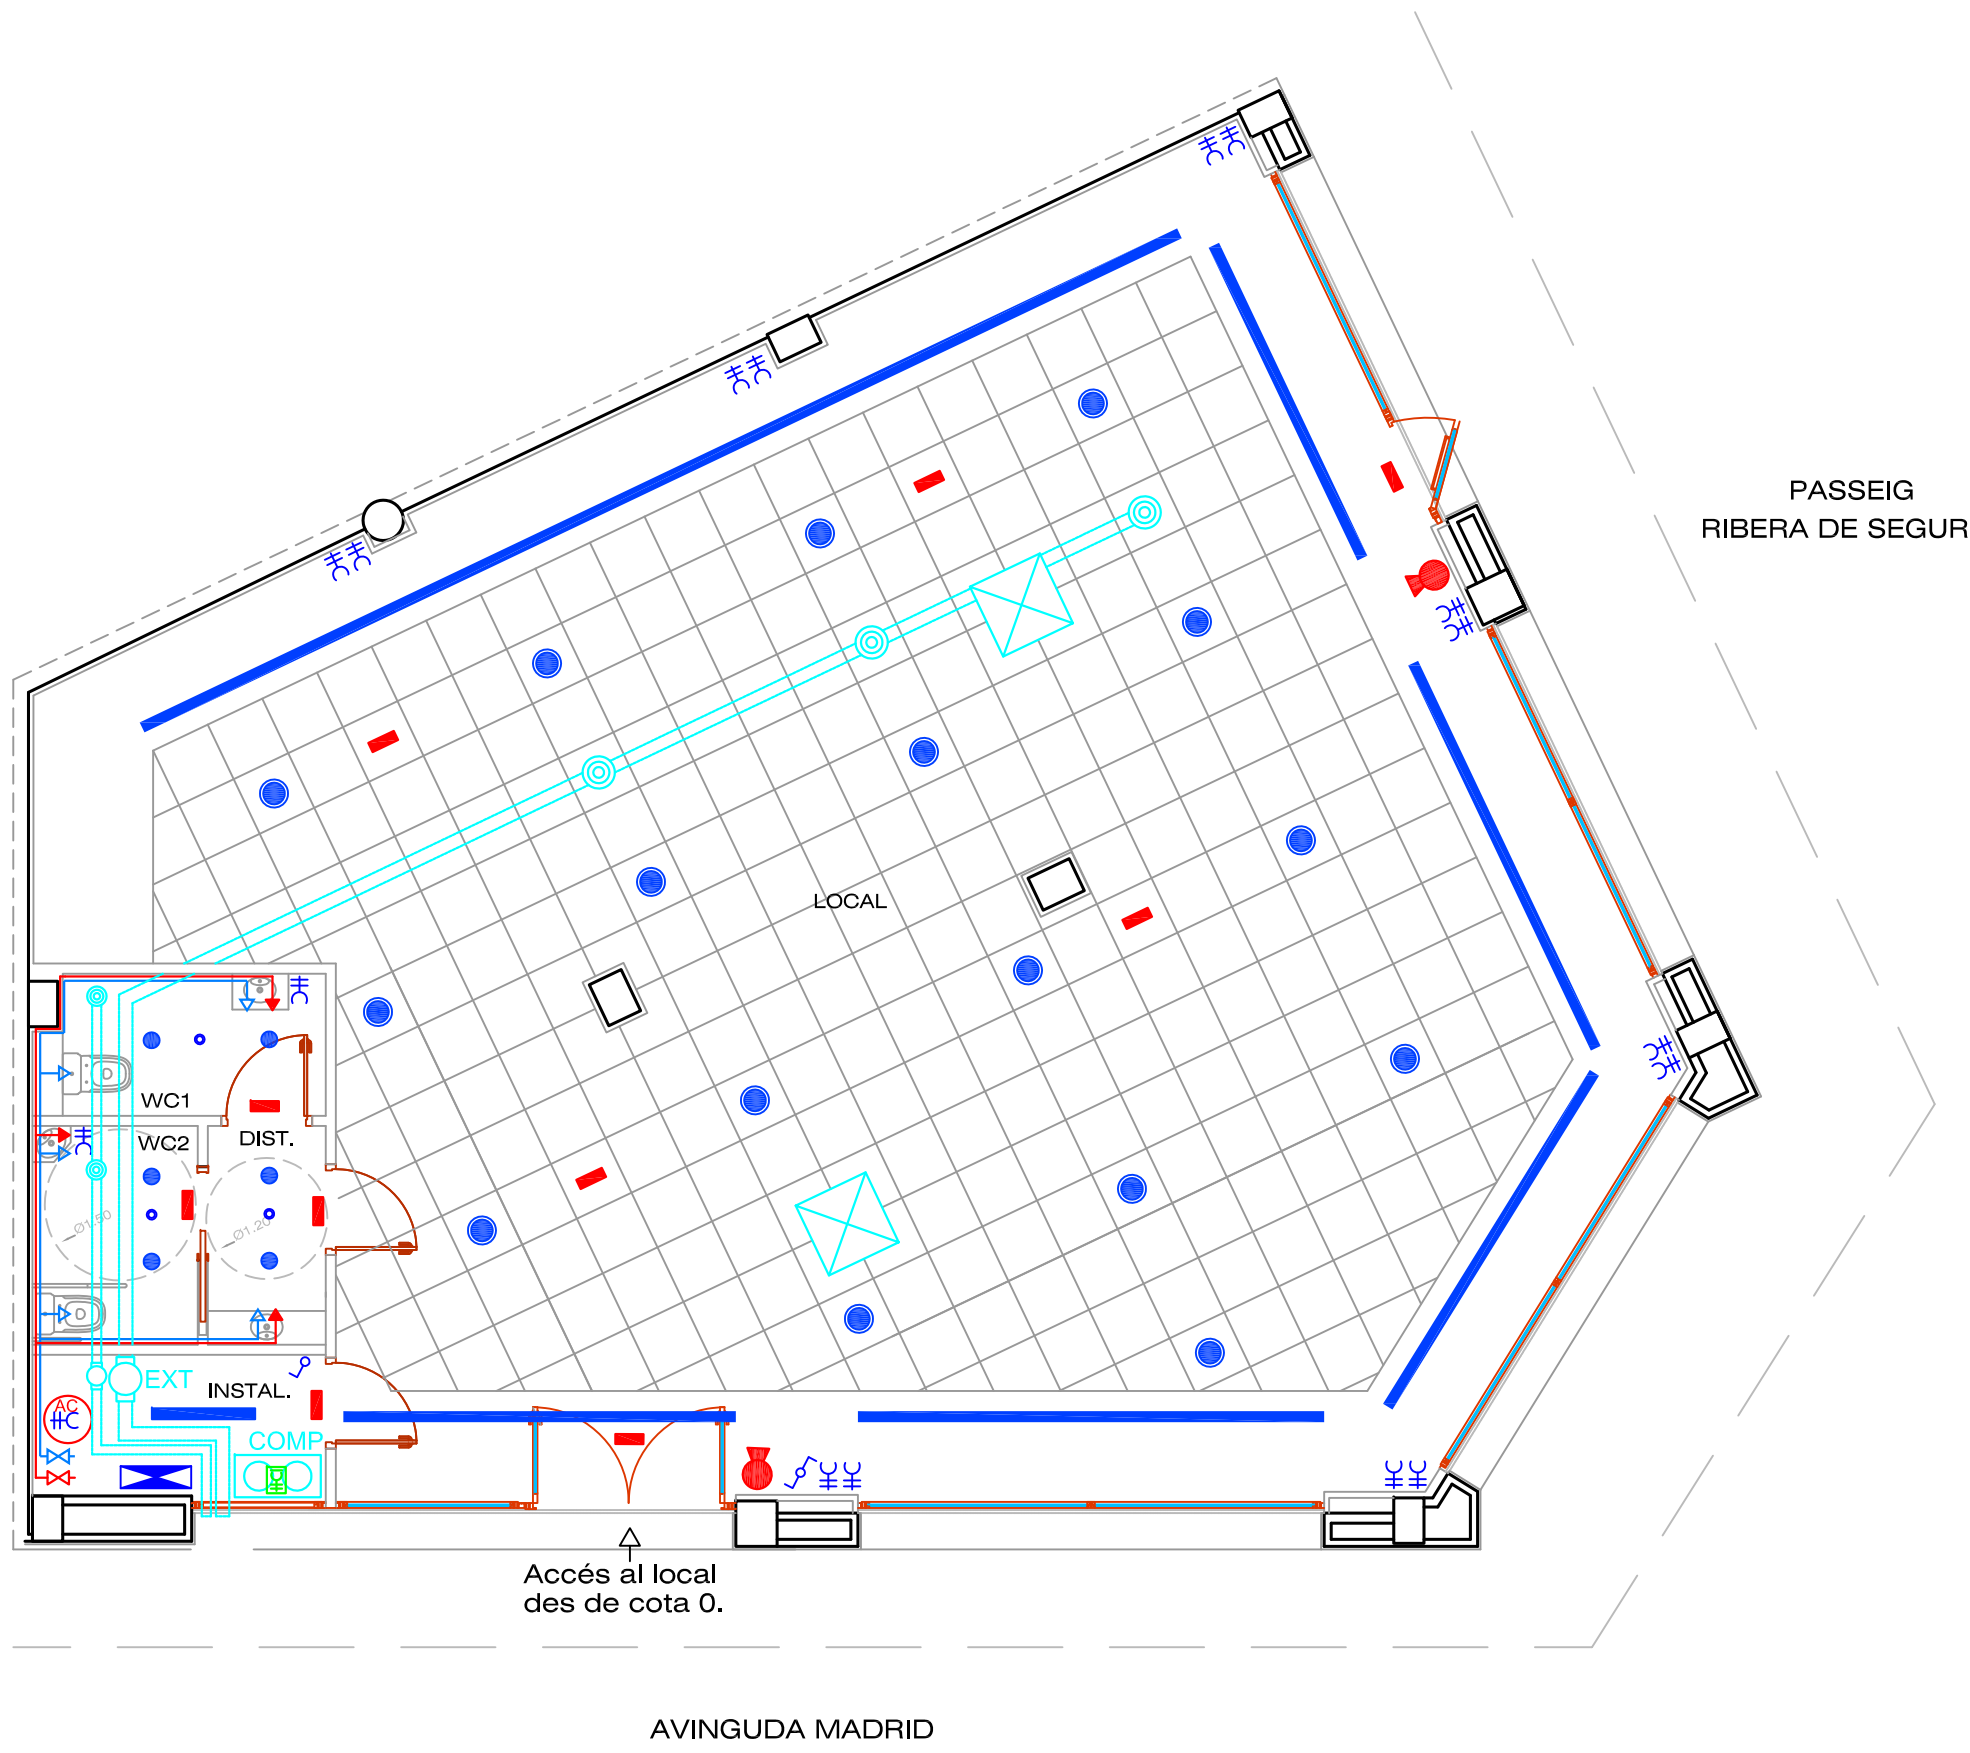

- LLEGENDA INSTAL·LACIONS
- CAIXA COMANDAMENT I PROTECCIONS
 - COMUTADOR
 - INTERRUPTOR
 - ENDOLL MONOFÀSIC
 - ENDOLL CONEXIÓ DIRECTA
 - PANTALLA ESTANCA LED
 - TIRA LED
 - APLIC LED
 - DOWLIGHT LED
 - DETECTOR DE PRESÈNCIA
 - EMERGÈNCIA
 - EXTINTOR POLS ABC 6Kg EF 21A-113B
 - PRESA AIGUA FREDA
 - PRESA AIGUA CALENTA
 - ACUMULADOR D'AIGUA CALENTA SANITÀRIA
 - BOC EXTRACCIÓ RENOVACIÓ
 - EXTRACTOR
 - COMPRESSOR x2
 - CASSETE
 - FUSTERIA EXTERIOR ALUMINI I VIDRE

QUADRE DE SUPERFÍCIES

ZONA	SUPERFÍCIE ÚTIL
LOCAL	148,33 m2
WC1	3,93 m2
WC2	3,56 m2
DIST.	2,54 m2
INSTAL.	4,15 m2
TOTAL SUPERFÍCIE ÚTIL	164.40 m2
TOTAL SUPERF. CONSTRUÏDA 181,32 m2	