


PLANTA PRIMERA

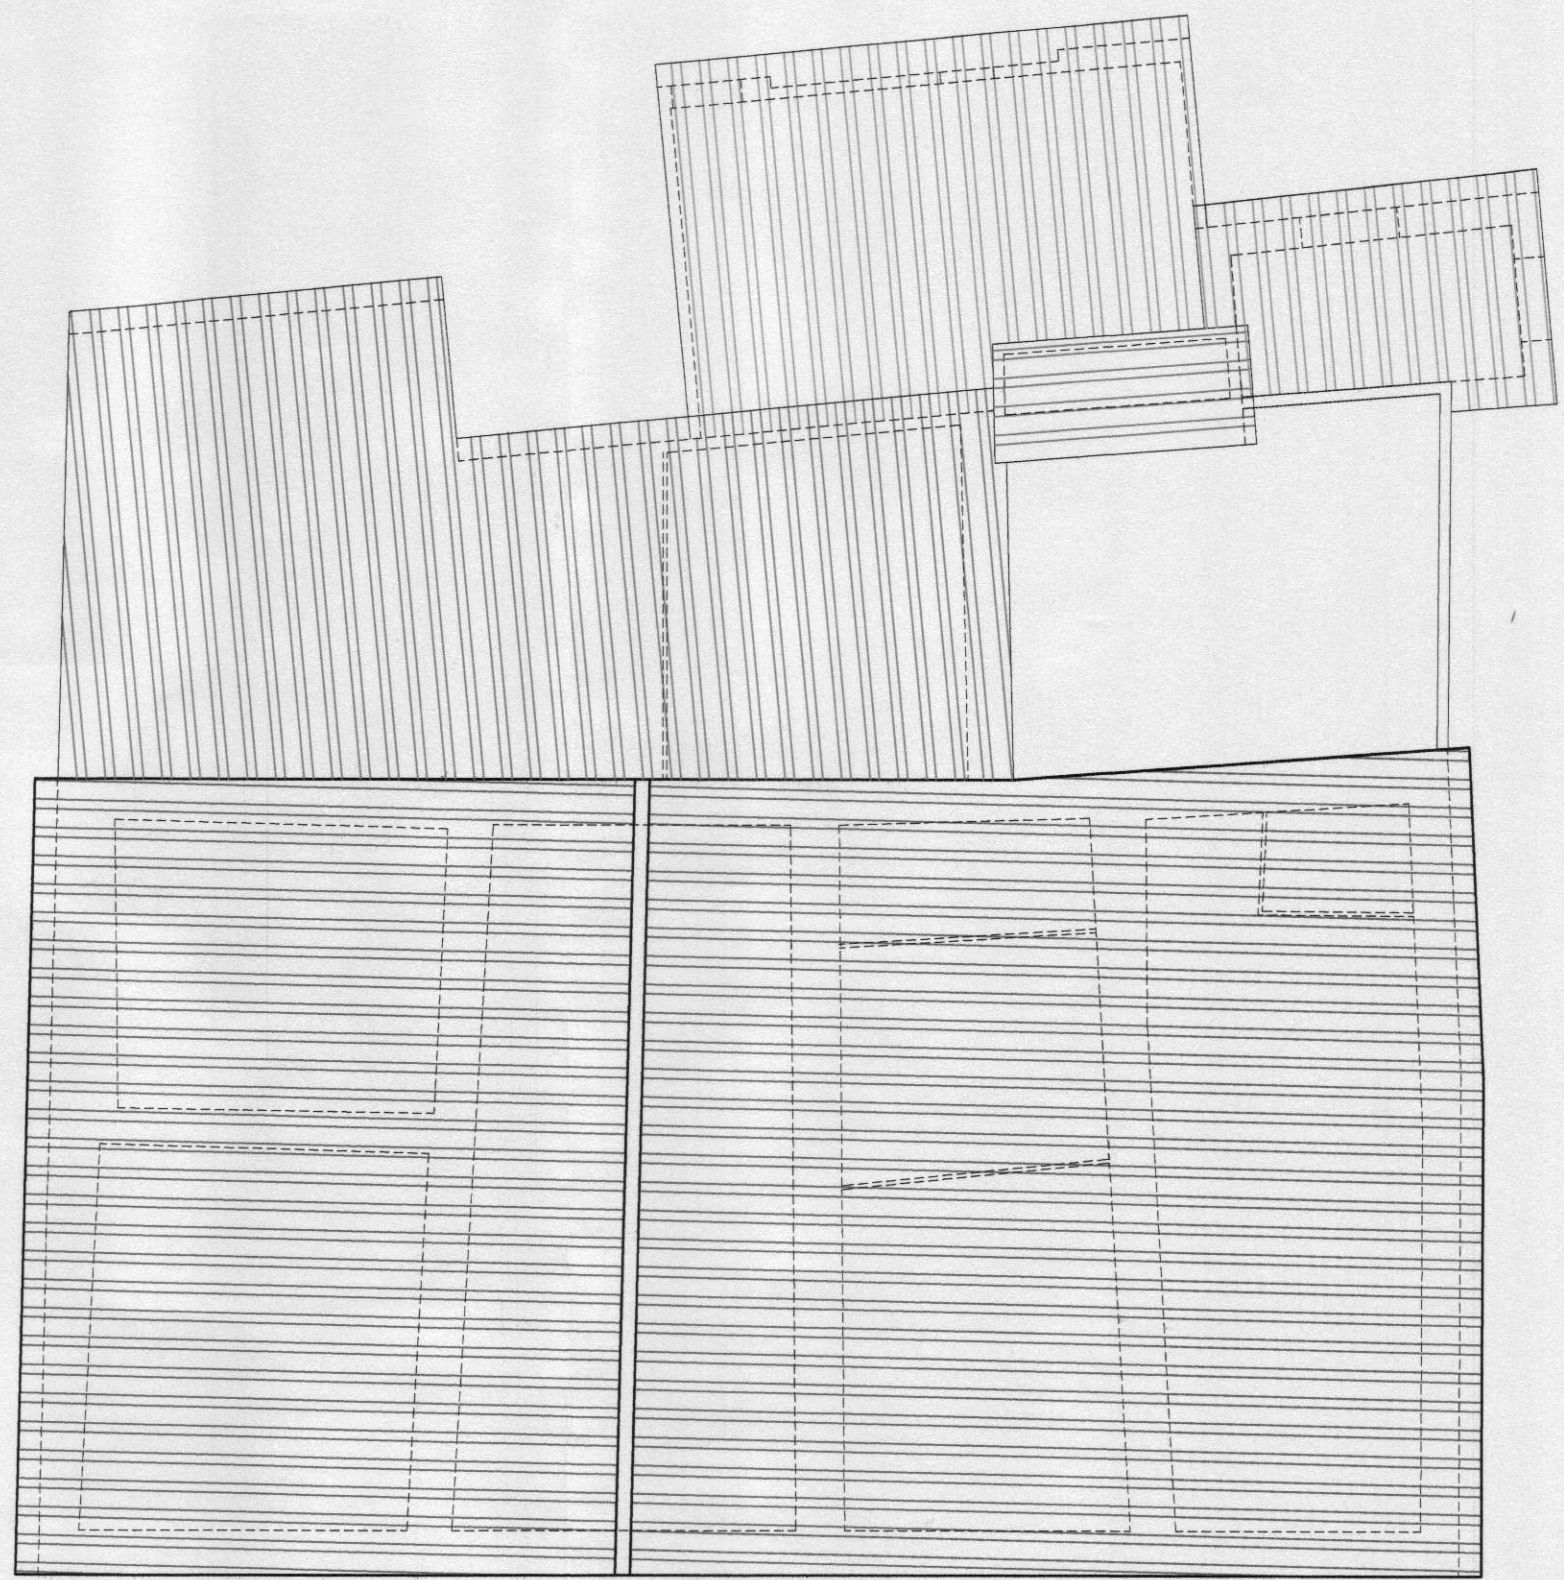

PLANTA COBERTA