


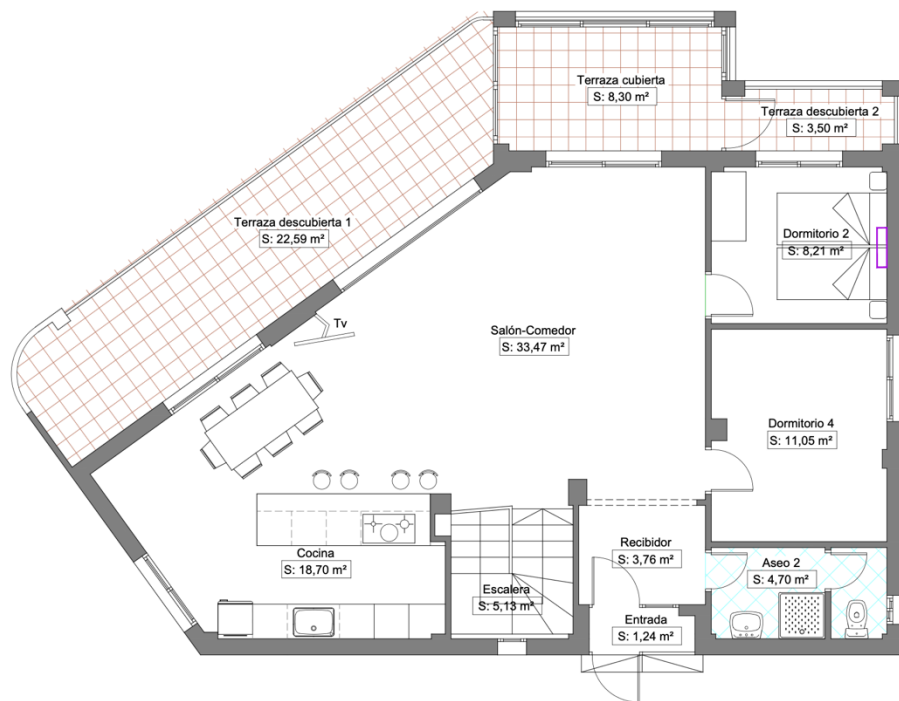


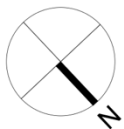

PLANTA BAJA

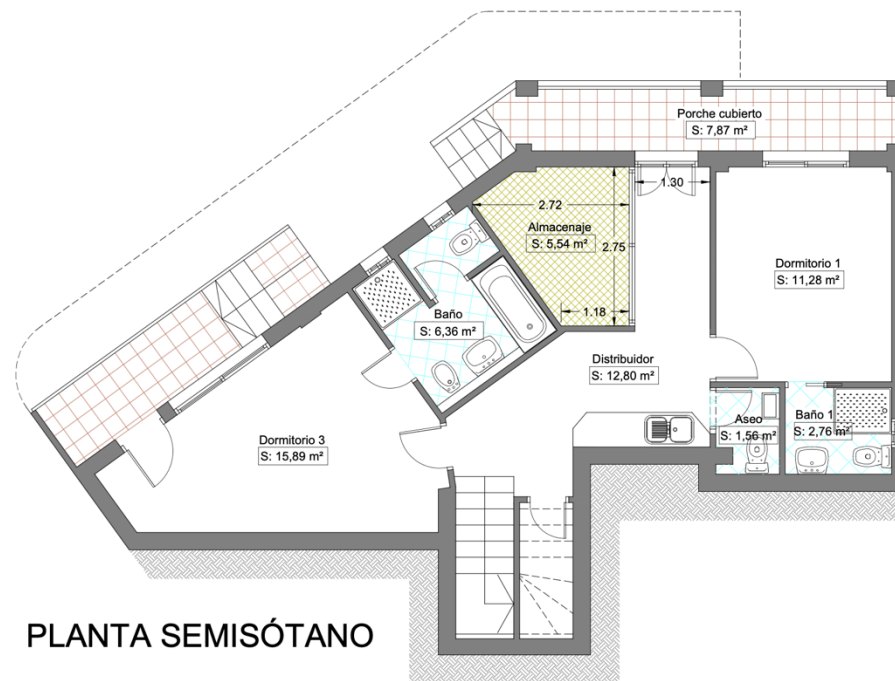

PLANTA SEMISÓTANO

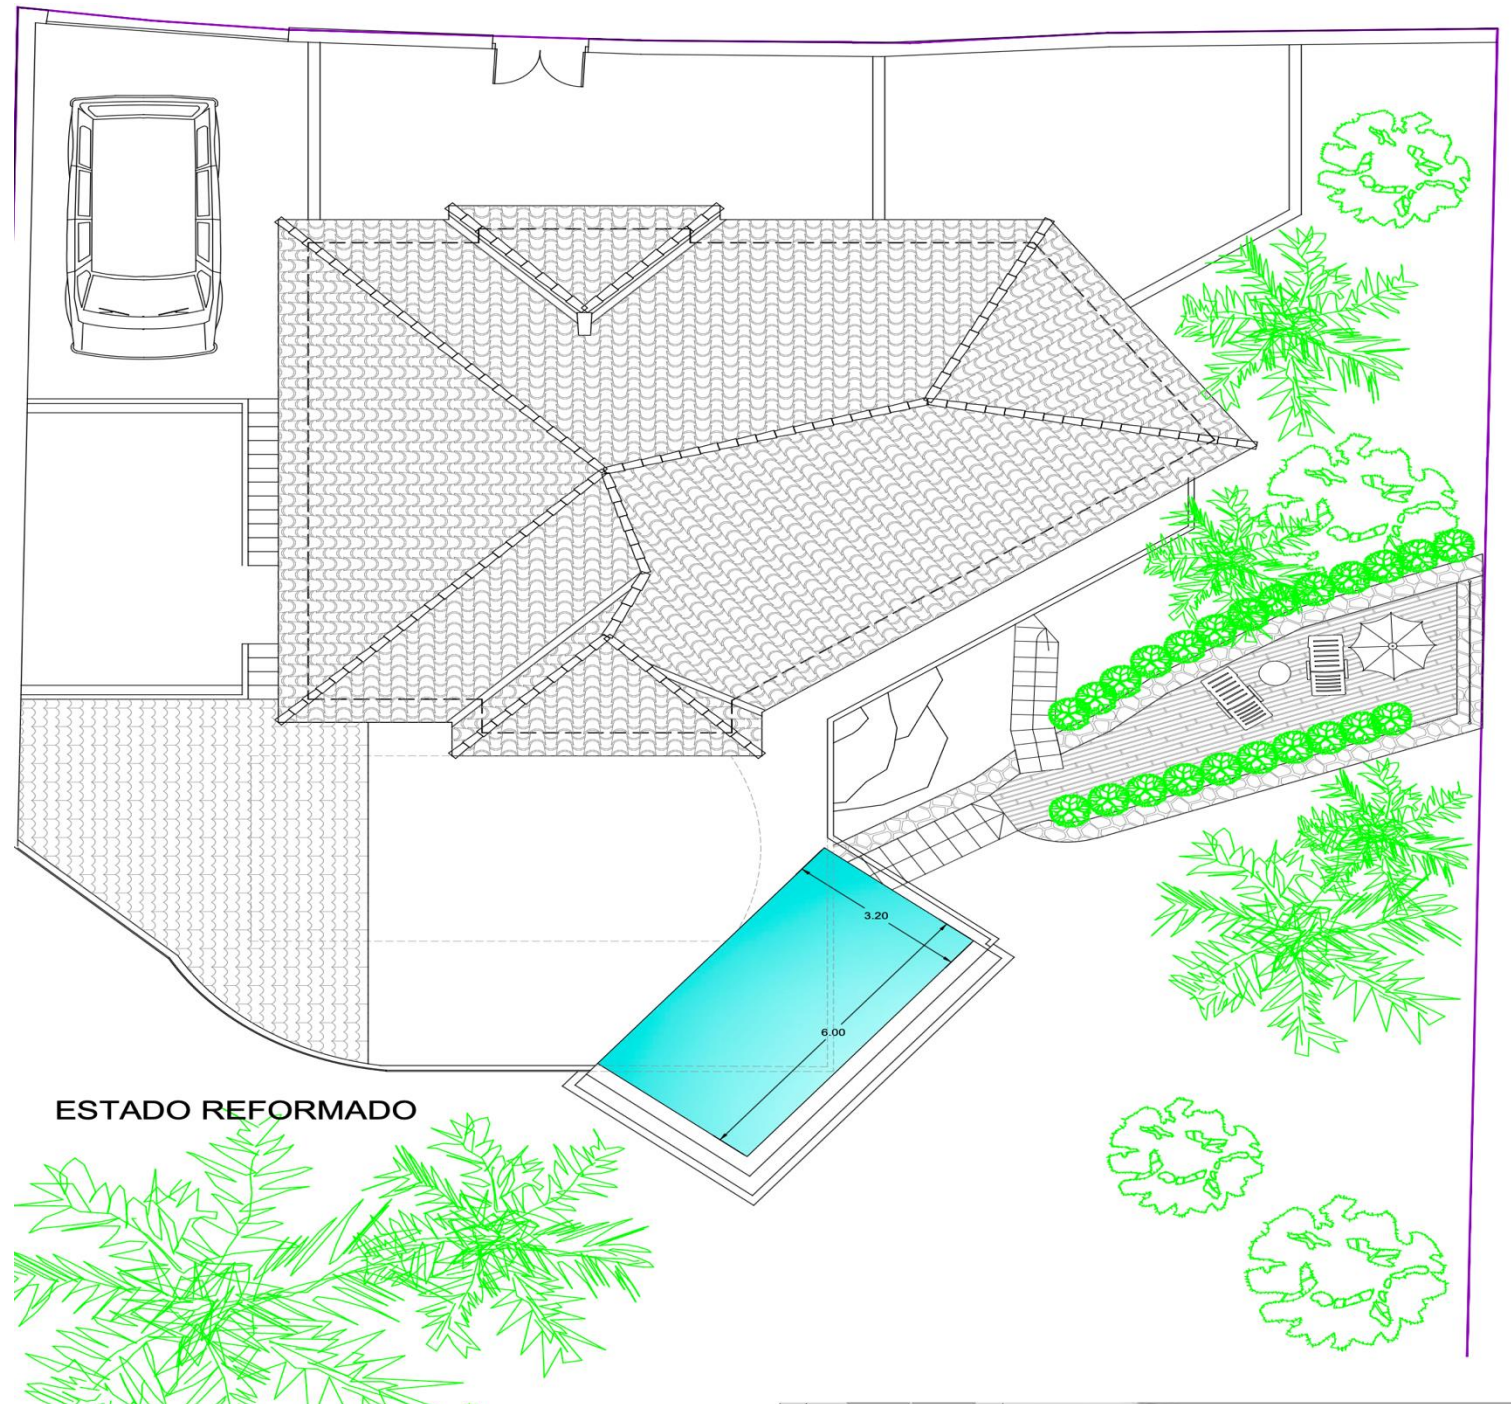

ESTADO REFORMADO