


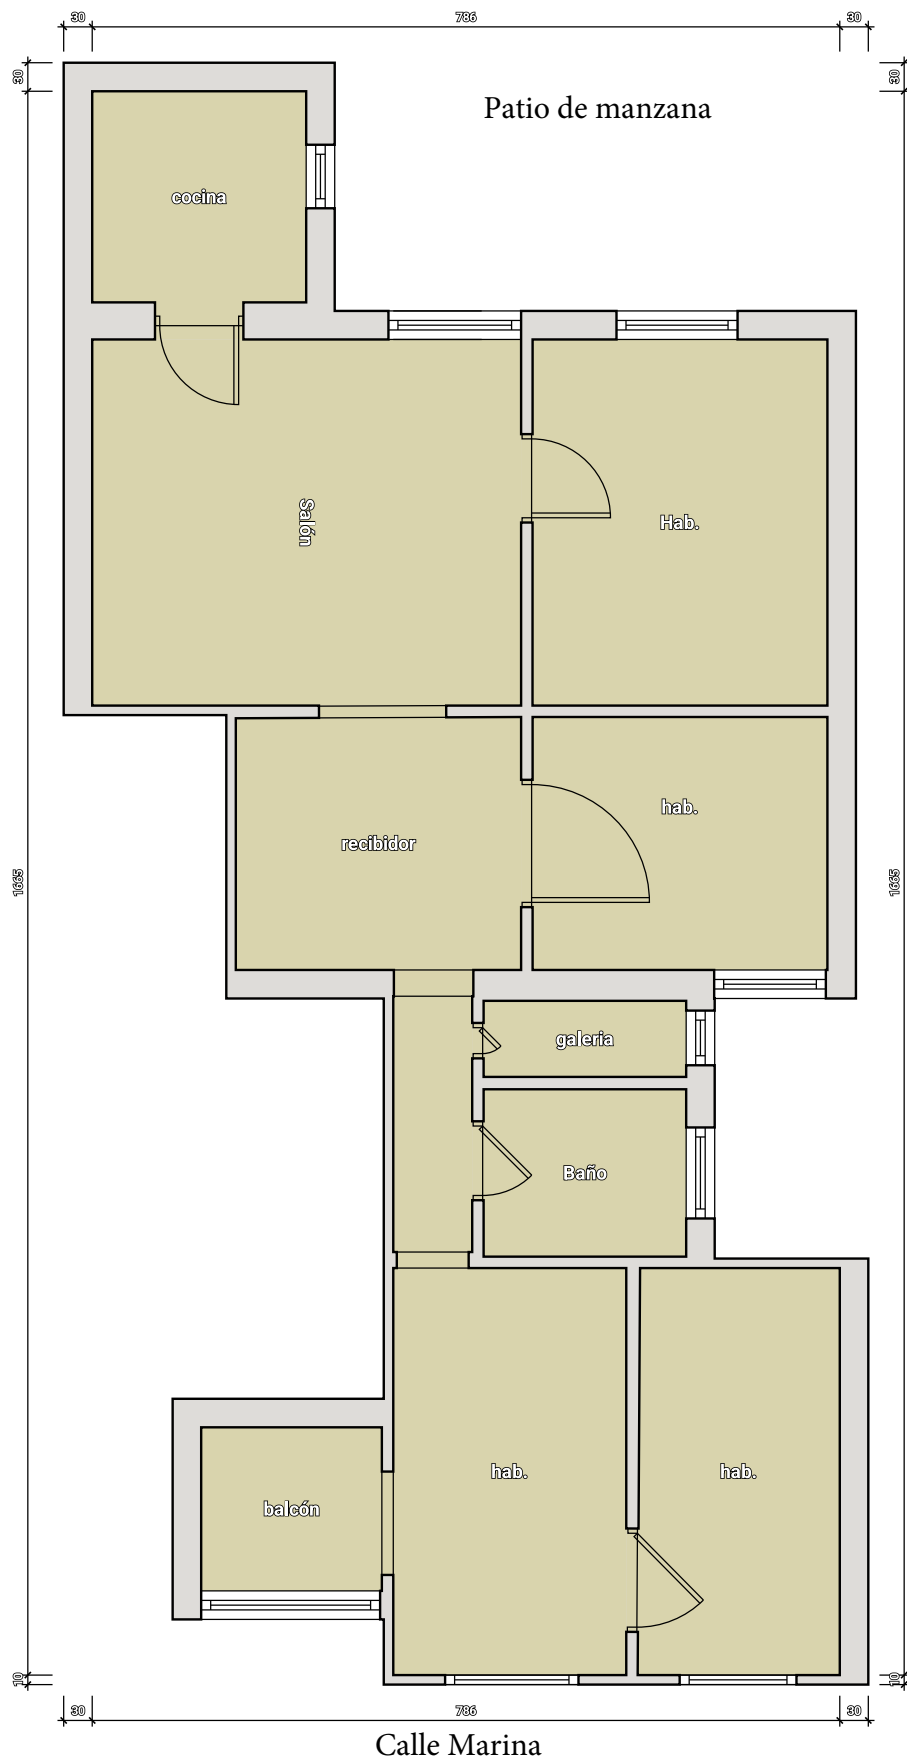

Patio de manzana

cocina

Salón

Hab.

recibidor

hab.

galería

Baño

balcón

hab.

hab.

Calle Marina