

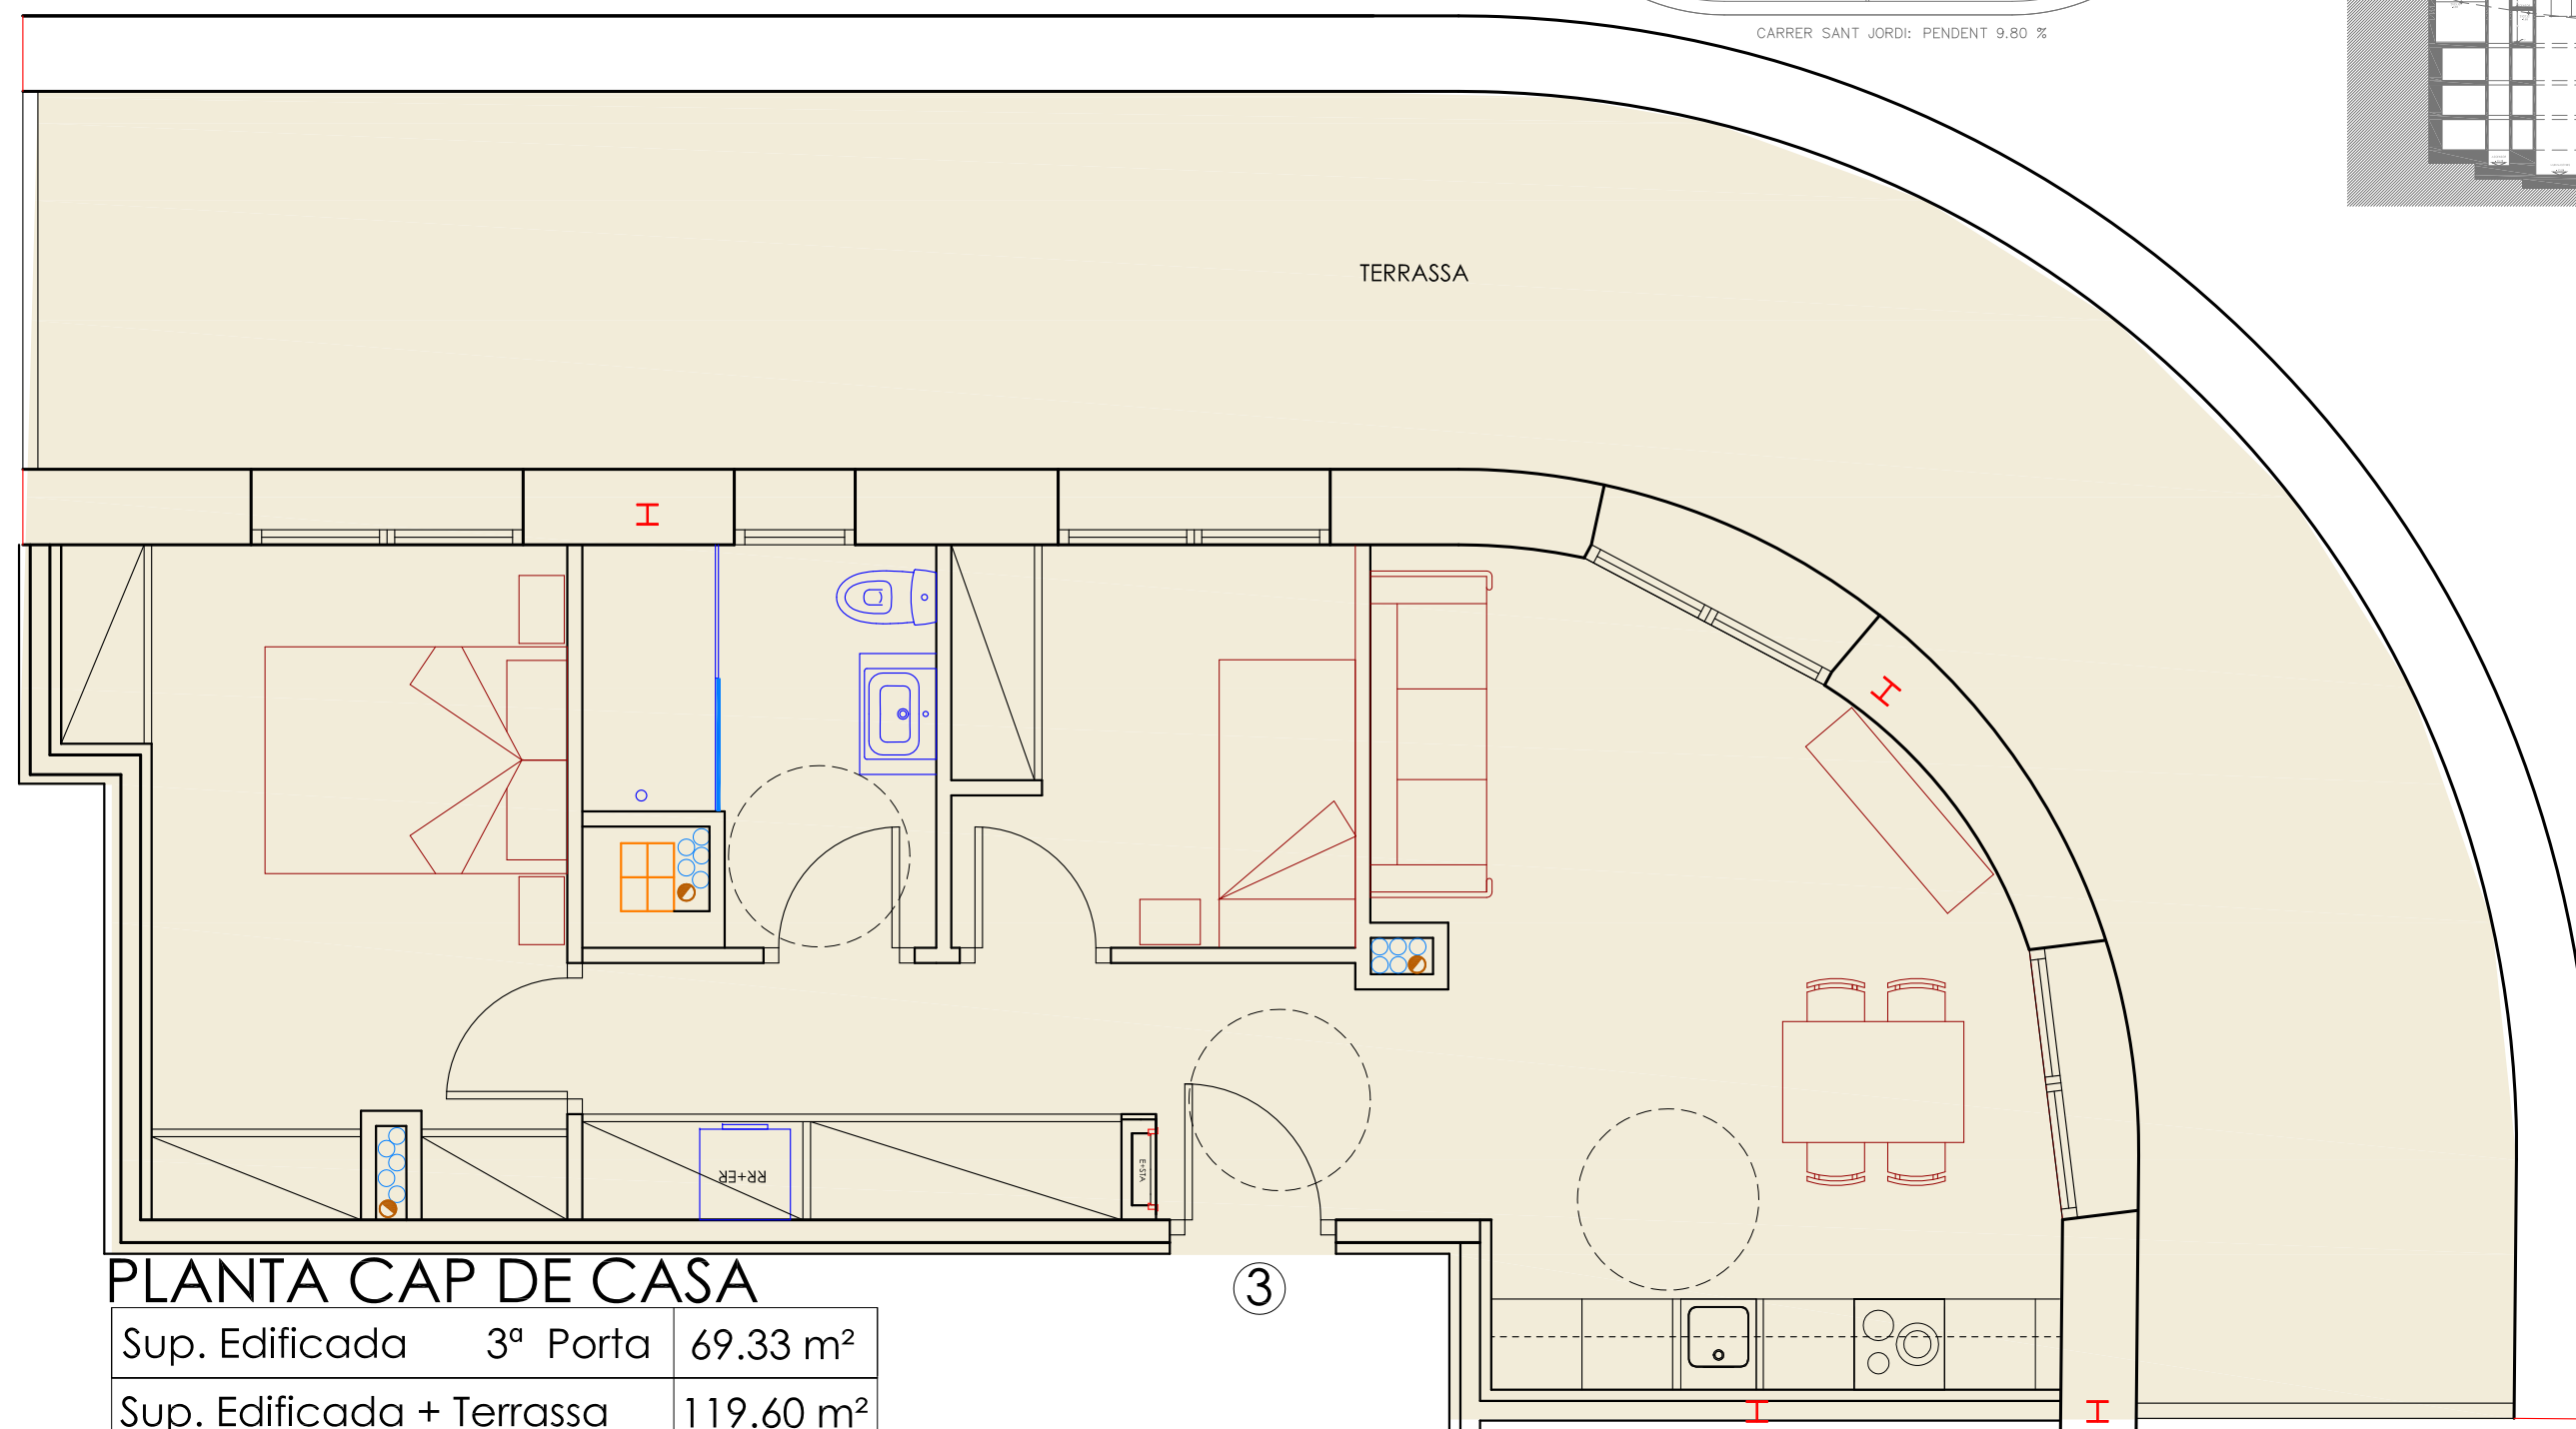


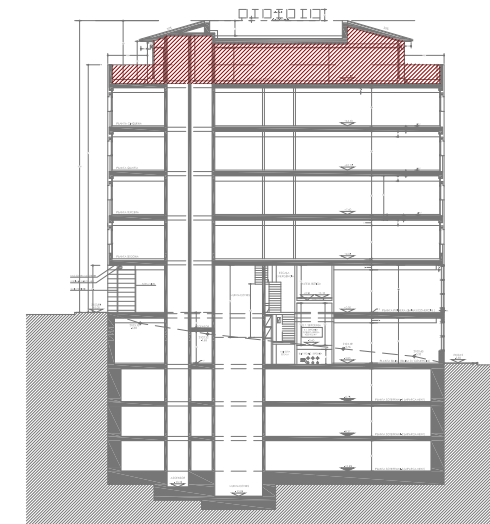

*Nota: Les superfícies i distribucions interiors són aproximades i poden tenir petites variacions

PLAÇA DELS COPRÍNCEPS

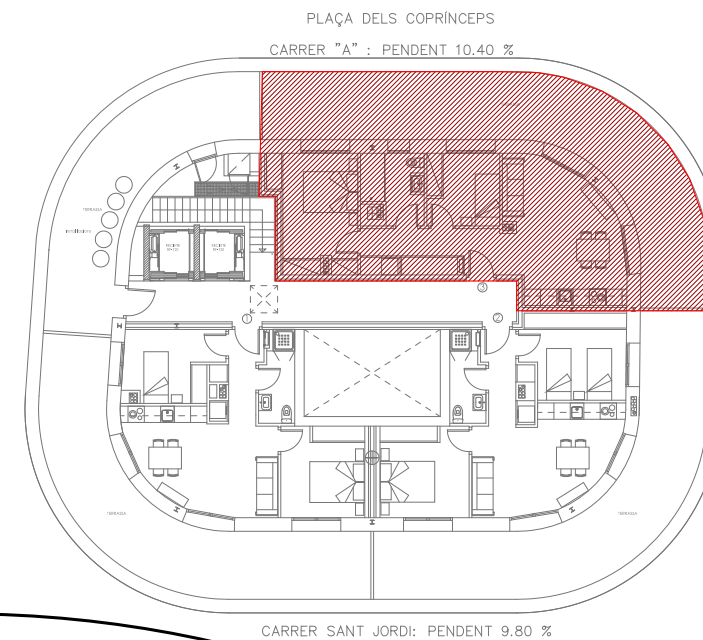

PLANTA CAP DE CASA

Sup. Edificada	3ª Porta	69.33 m²
Sup. Edificada + Terrassa		119.60 m²

Projecte d'ampliació per edifici d'habitatges plurifamiliar, locals comercials i aparcament

URB. SANT PERE - Parcel·les 27a i 27b
(LOT 2A) Entre Plaça Coprínceps i C/ Sant Jordi
EL PAS DE LA CASA - Parròquia d'Encamp

Escala
1/50