
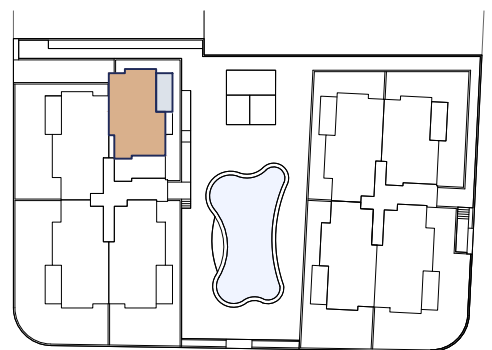
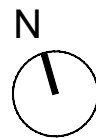


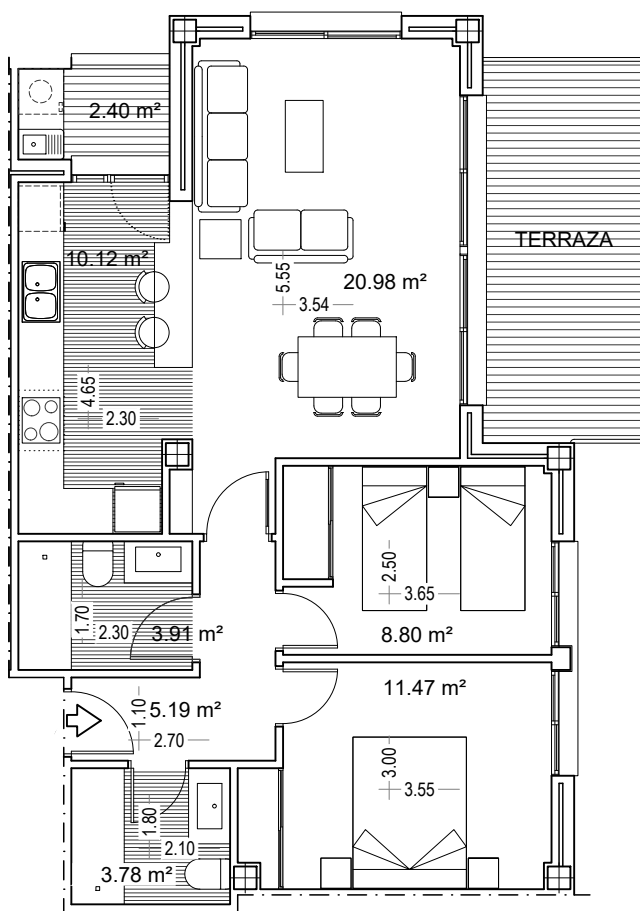

SUPERFICIES CONSTRUIDAS	
VIVIENDA	76.55 m²
TERRAZA / 2	5.49 m²
SUPERFICIE COMUN	8.36 m²
TOTAL SUP. CONSTRUIDAS	90.40 m²

TERRAZA	11.00 m²
---------	----------

0 1 2 3 4 5 6 7 escala 1/100

El presente plano no es definitivo ya que ha sido elaborado conforme al Proyecto Básico del Edificio y por tanto La Bardisa Residencial, S.L. se reserva la facultad de incluir las modificaciones necesarias por exigencias técnicas y/o jurídicas u ordenadas por cualquiera administración u organismo público, ajustándolo en todo caso al Proyecto de Ejecución. Los elementos accesorios (por ejemplo el mobiliario, incluido el de la cocina) son meramente ilustrativos. Los giros de puertas y la distribución de aparatos sanitarios no son vinculantes. Las superficies expresadas son aproximadas pudiendo experimentar modificaciones por razones de índole técnicas y/o legales en el desarrollo de la ejecución de las obras.

JÁVEA (ALICANTE)