


PLAÇA DELS COPRÍNCEPS

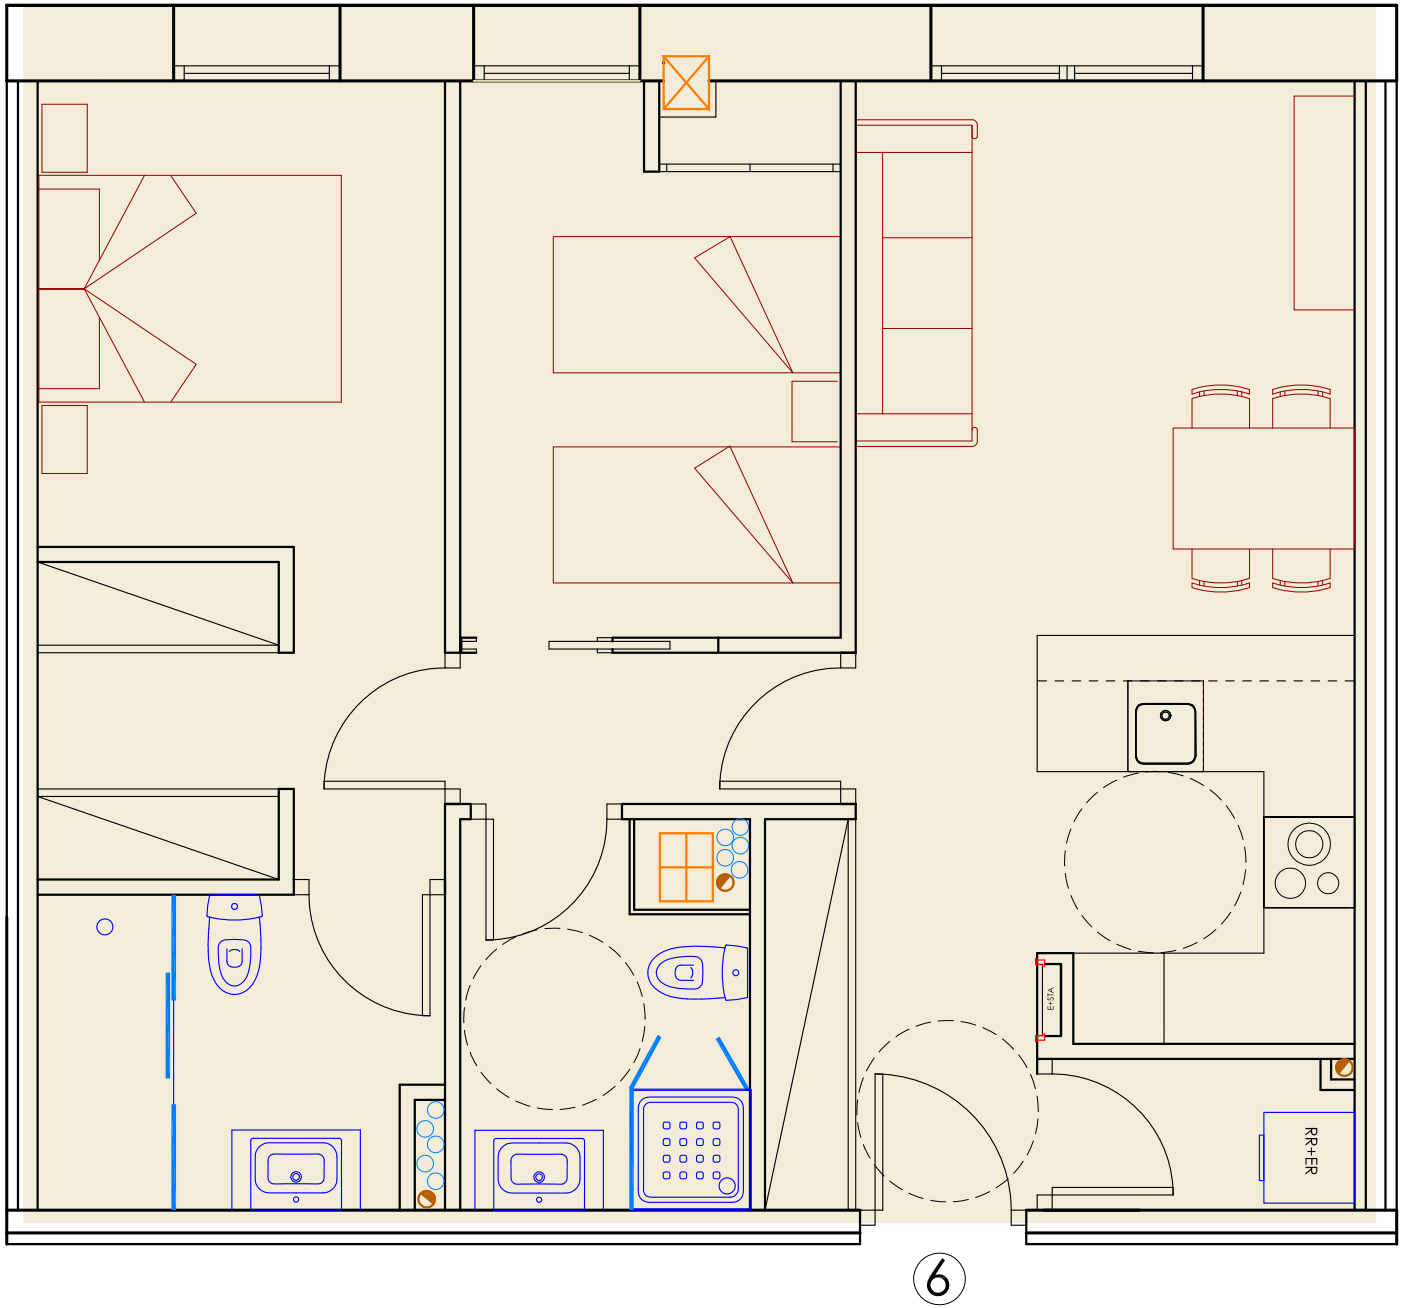


*Nota: Les superfícies i distribucions interiors són aproximades i poden tenir petites variacions


Projecte d'ampliació per edifici d'habitatges plurifamiliar, locals comercials i aparcament

URB. SANT PERE - Parcel·les 27a i 27b (LOT 2A) Entre Plaça Coprínceps i C/ Sant Jordi
EL PAS DE LA CASA - Parròquia d'Encamp

PLAÇA DELS COPRÍNCEPS
CARRER "A" : PENDENT 10.40 %

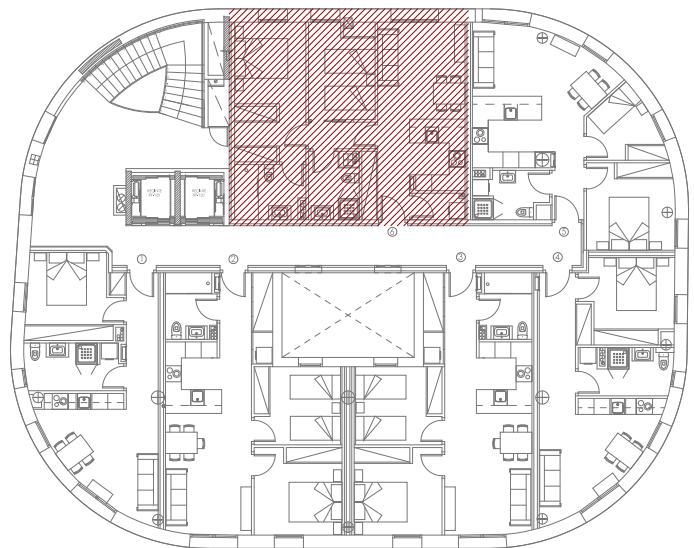


CARRER SANT JORDI: PENDENT 9.80 %

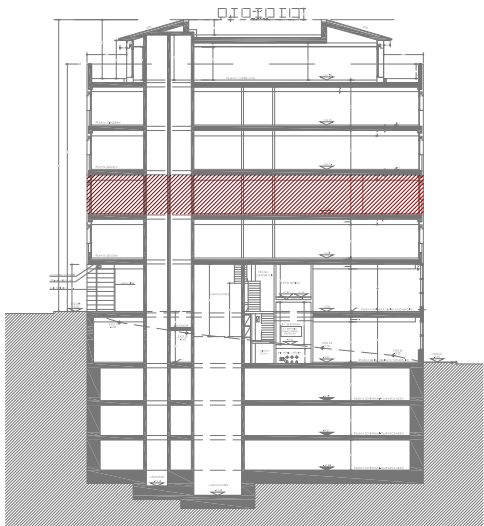

Sup. Edificada 6ª Porta 72.33m²

PLANTA TERCERA

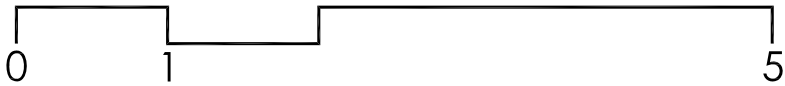

Escala
1/50