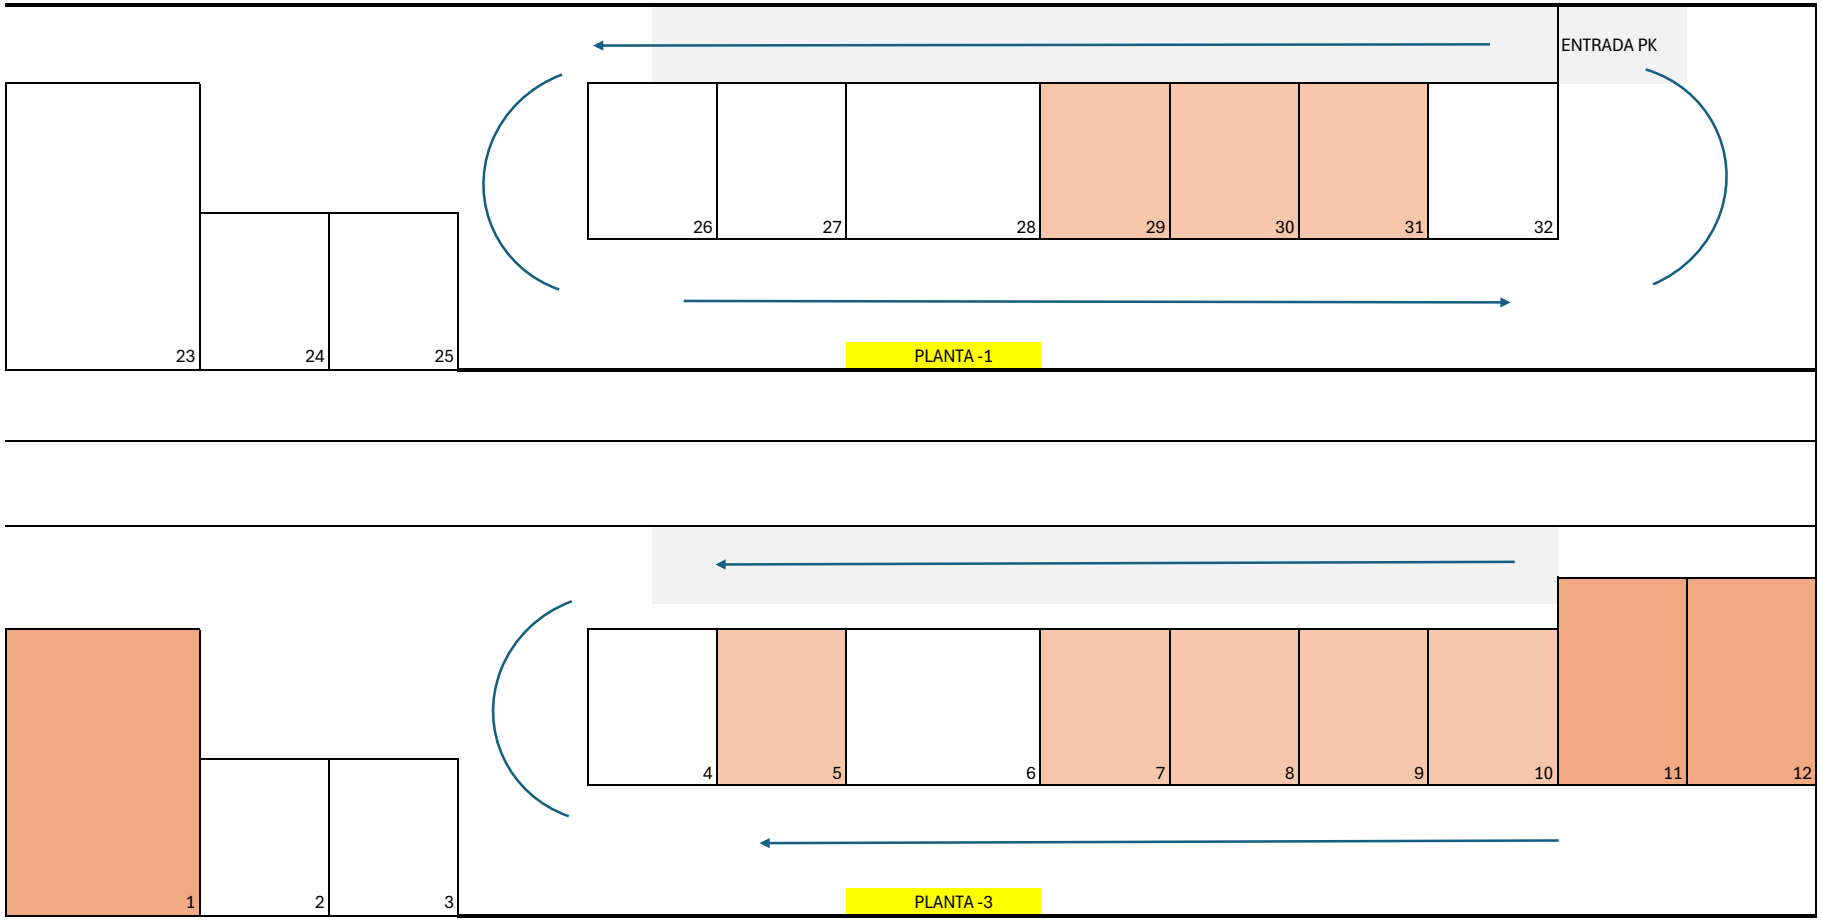

ENTRADA PK
23
24
25
26
27
28
29
30
31
32
PLANTA -1
1
2
3
4
5
6
7
8
9
10
11
12
PLANTA -3