


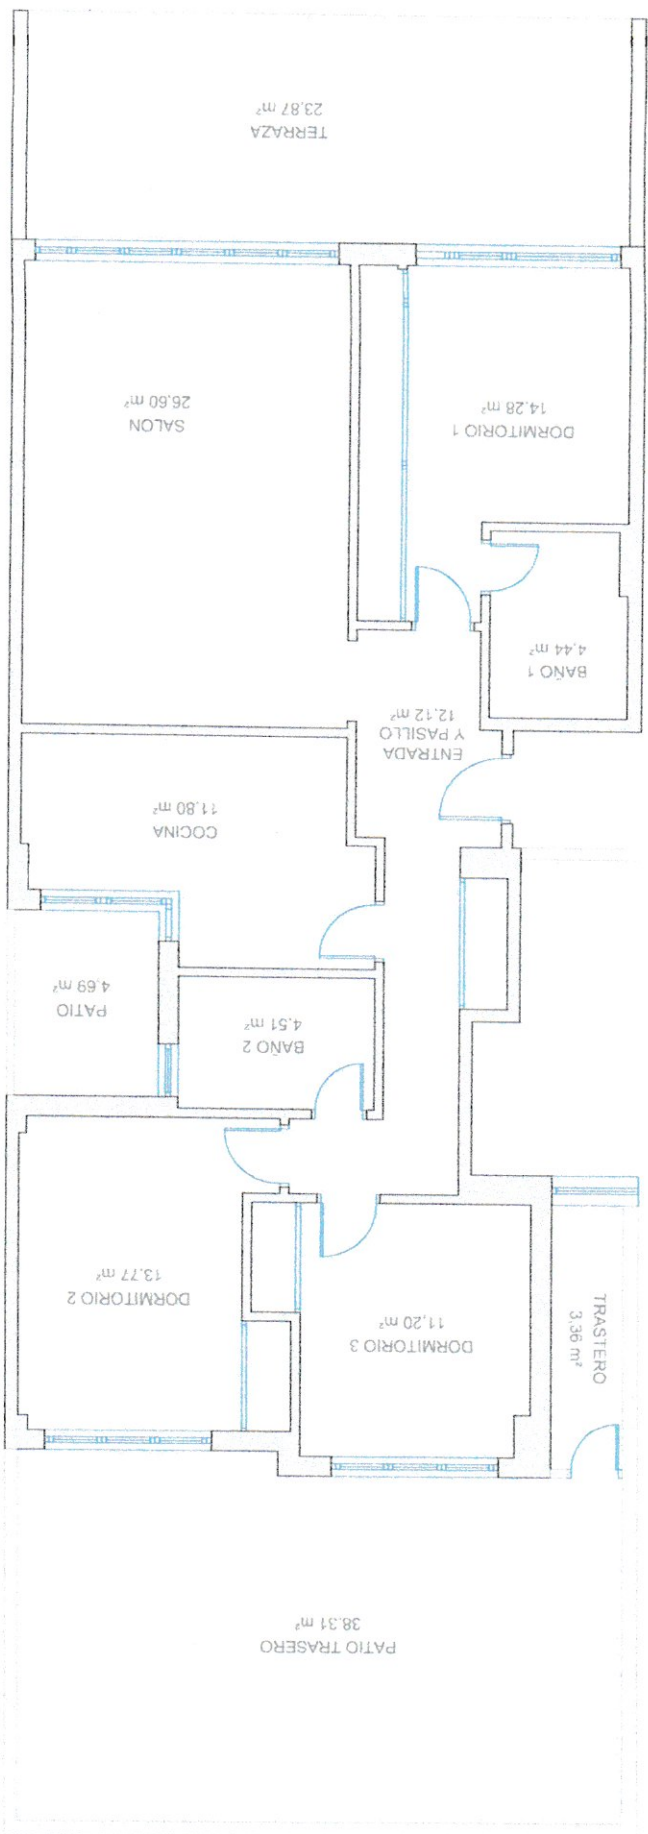

ESTANCIAS	SUPERFICIE ÚTIL	SUPERFICIE CONSTRUIDA
ENTRADA Y PASILLO	12.12 m²	13.80 m²
SALON	26.60 m²	28.54 m²
DORMITORIO 1	14.28 m²	15.97 m²
BAÑO 1	4.44 m²	4.58 m²
COCINA	11.80 m²	13.18 m²
BAÑO 2	4.51 m²	5.03 m²
DORMITORIO 2	13.77 m²	15.34 m²
DORMITORIO 3	11.20 m²	12.48 m²
PATIO COCINA	4.69 m²	
TRASTERO	3.36 m²	
TERRAZA DELANTERA	23.87 m²	
PATIO TRASERO	38.31 m²	
TOTAL VIVIENDA	98.72 m²	110.00 m²
TOTAL VIVIENDA + PATIOS	148.88 m²	

PROYECTO:
VIVIENDA
CALLE IBARRA Nº6

TÍTULO DEL PLANO:
A4 1:100

PROMOTOR:

TECNICA:
AUTORES DEL PROYECTO:
Área Técnica de Ingeniería y Arquitectura
2002 NABU
C/Correos nº6, Entrepiso, Oficina 8
M. 901 331 931
www.atecnica.com
info@atecnica.com

DIRECCIÓN:
AGUILES PLANOS QUE NO ESTÉN VISADOS SEVERÁN ÚNICAMENTE A MODO INFORMATIVO O DE PROPUESTA, NO SIENDO VÁLIDOS PARA EJECUCIÓN, MEDICIÓN O PRESUPUESTO.