


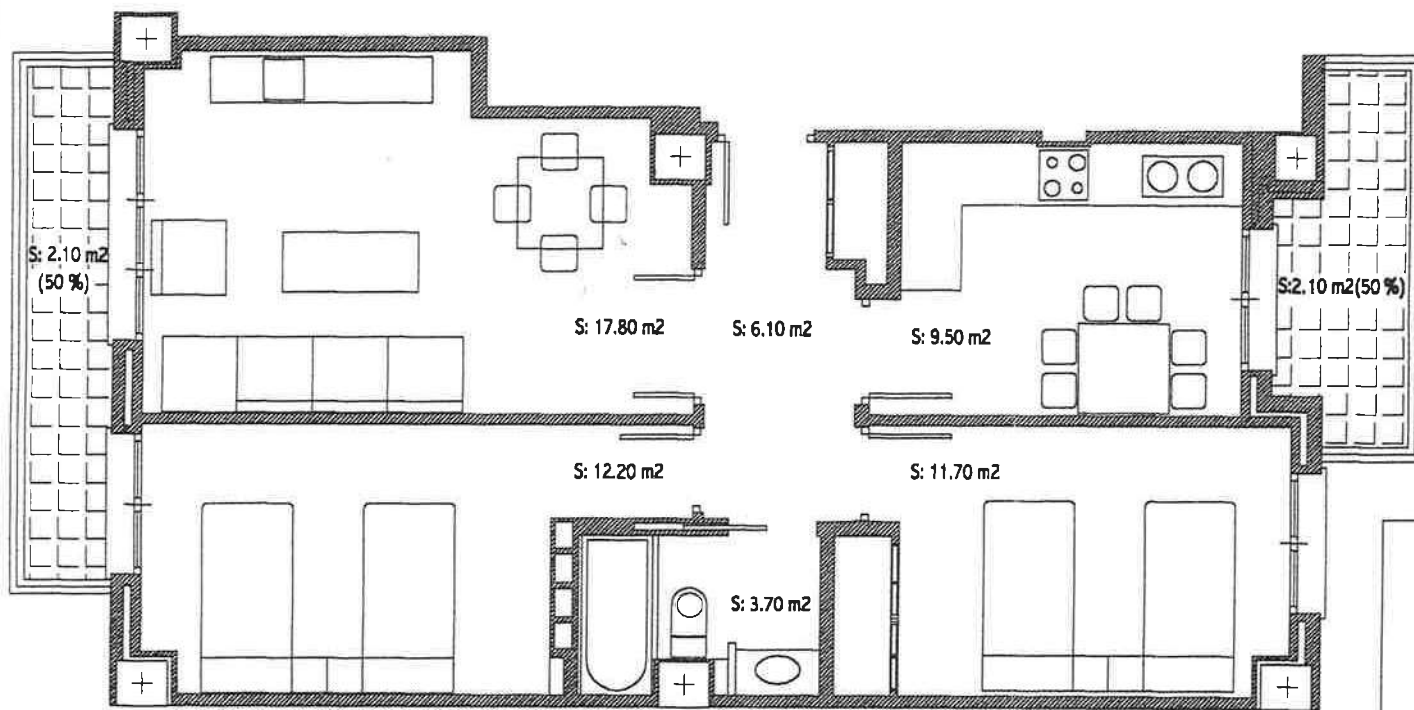

VIVIENDAS, LOCALES, GARAJES Y TRASTEROS POLÍGONO "EL PERÚ". CÁCERES.

SUPERFICIE ÚTIL: 65,20 m²
SUPERFICIE TERRAZAS 100 %: 4,20 m²

VIVIENDA TIPO I
PLANTA SEGUNDA
A QUINTA