


ZOE

RESIDENCIAL

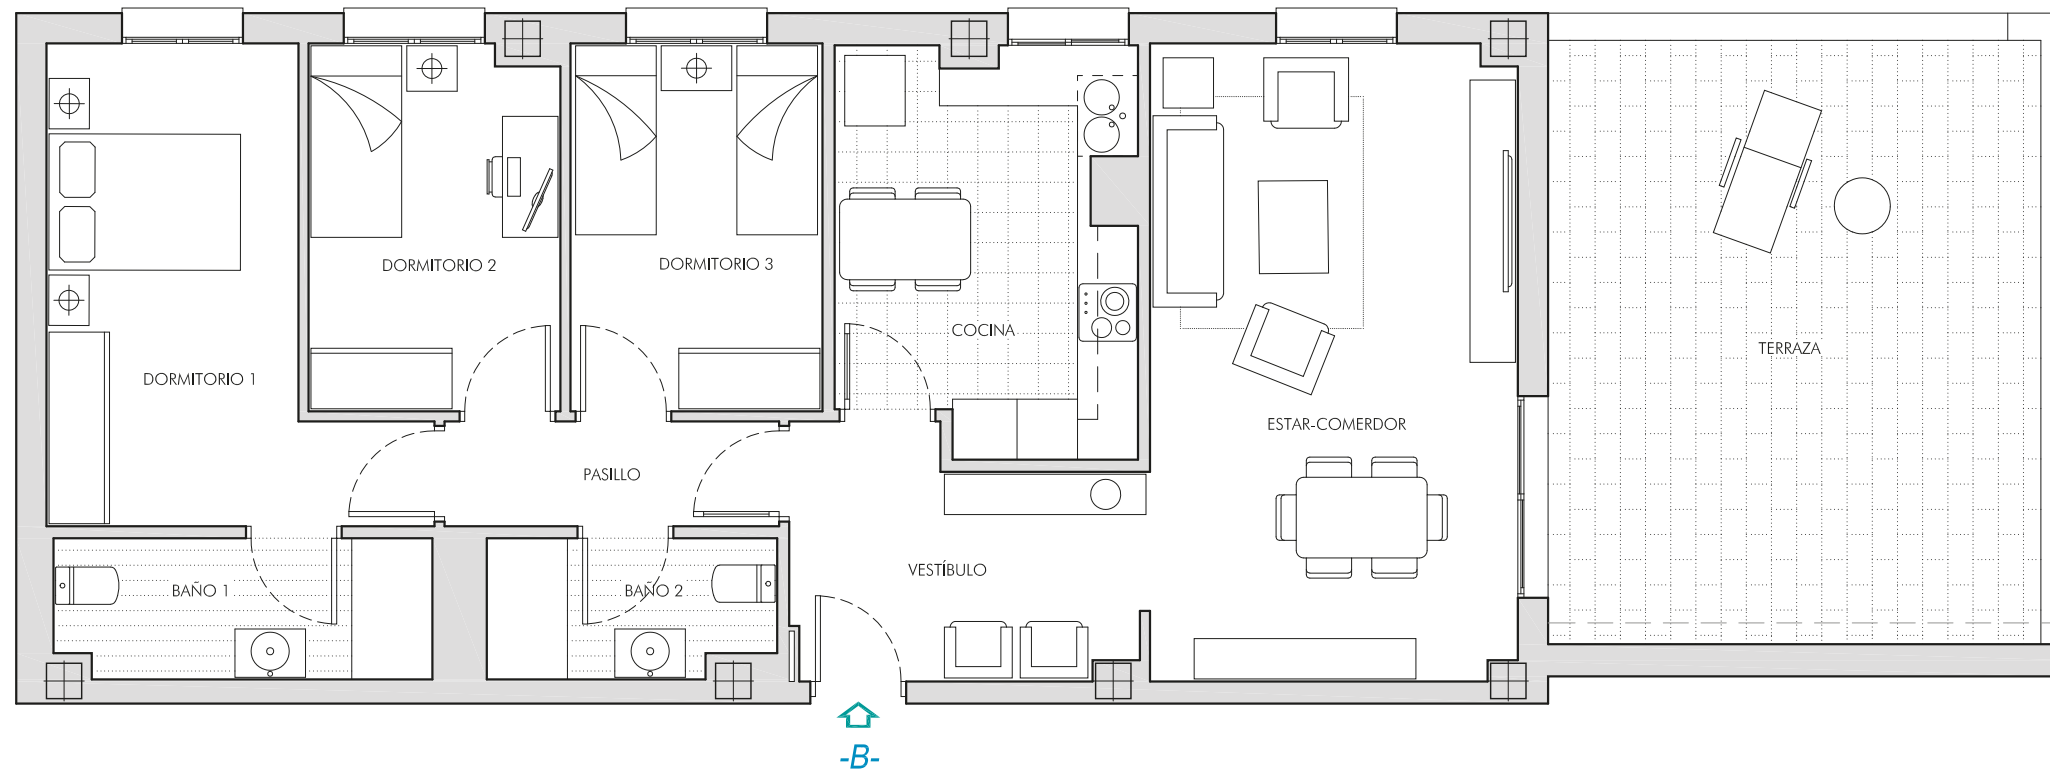

VIVIENDA B - Planta 6

Vestíbulo	7,97 m ²
Pasillo	3,45 m ²
Estar - comedor	22,96 m ²
Cocina	11,33 m ²
Dormitorio 1	13,38 m ²
Dormitorio 2	8,98 m ²
Dormitorio 3	9,13 m ²
Baño 1	5,17 m ²
Baño 2	3,85 m ²

SUPERFICIE ÚTIL 86,22 m²

SUPERFICIE CONST. 102,76 m²

Terraza 29,29 m²

Información y venta:

924 237 777

info@egarciamarquez.com



El presente plano es una documentación del Proyecto Básico, pendiente de ultimar su redacción y solicitud de la correspondiente Licencia Urbanística. Los elementos accesorios (mobiliario, cocina...) son meramente ilustrativos.
Las superficies expresadas son aproximadas, pudiendo experimentar modificaciones por razones de índole técnicas y/o legales en el desarrollo de la ejecución.