


SUPERFICIE TOTAL: 77.06 m² • SUPERFICIE DE LA VIVIENDA: 77.06 m² • PISOS: 1 •
HABITACIONES: 9

PRESENTADO POR sebastien@948inmobiliaria.com
info@948inmobiliaria.com

▼ 3º Piso

SUPERFICIE TOTAL: 77.06 m² • SUPERFICIE DE LA VIVIENDA: 77.06 m² • HABITACIONES: 9

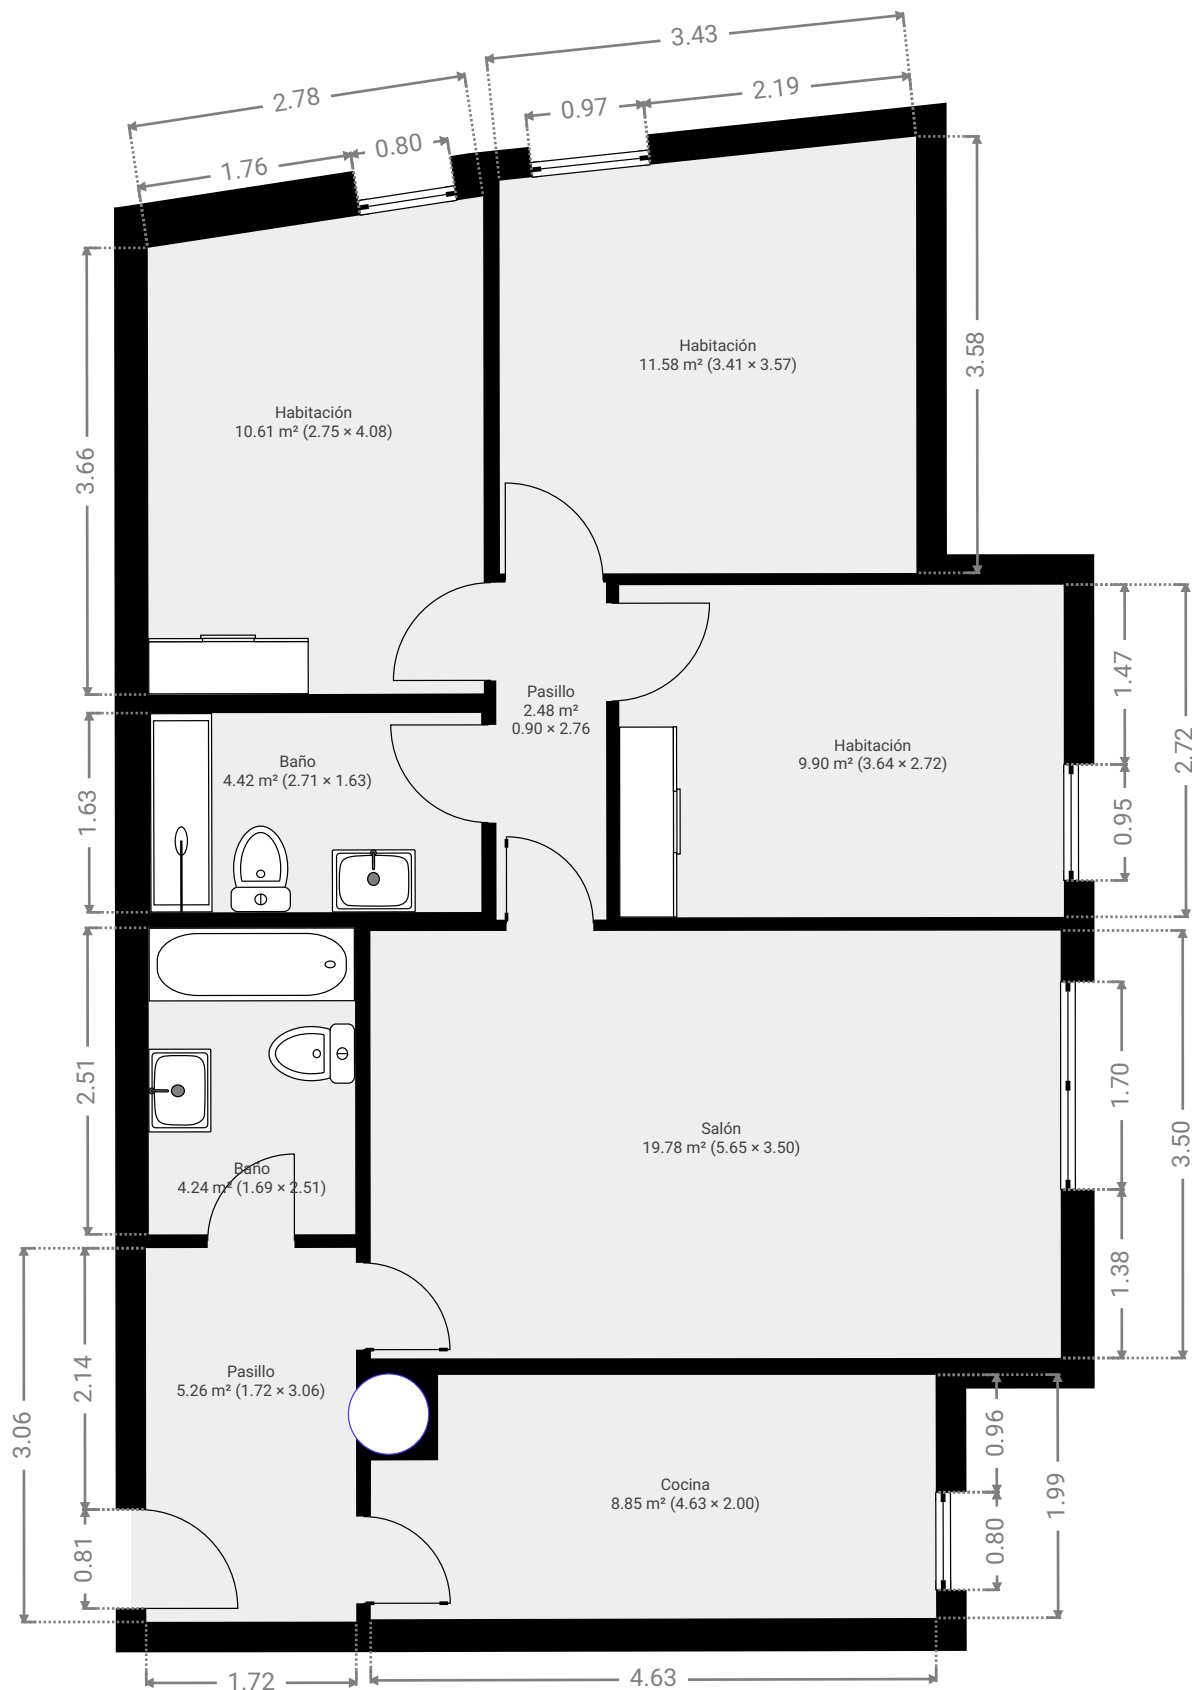

ESTE PLANO ESTA PROPORCIONADO SIN NINGUNA GARANTIA. SENSOPIA NO OFRECE NINGUNA GARANTIA, INCLUYENDO, SIN LIMITACION, GARANTIAS SOBRE LA SATISFACCION Y LA PRECISION DE LAS DIMENSIONES.

0 1 2 3m 1:62

Page 1/1