



V3D.05U

PORTAL 1 - ESCALERA A
PLANTA 5 - LETRA B

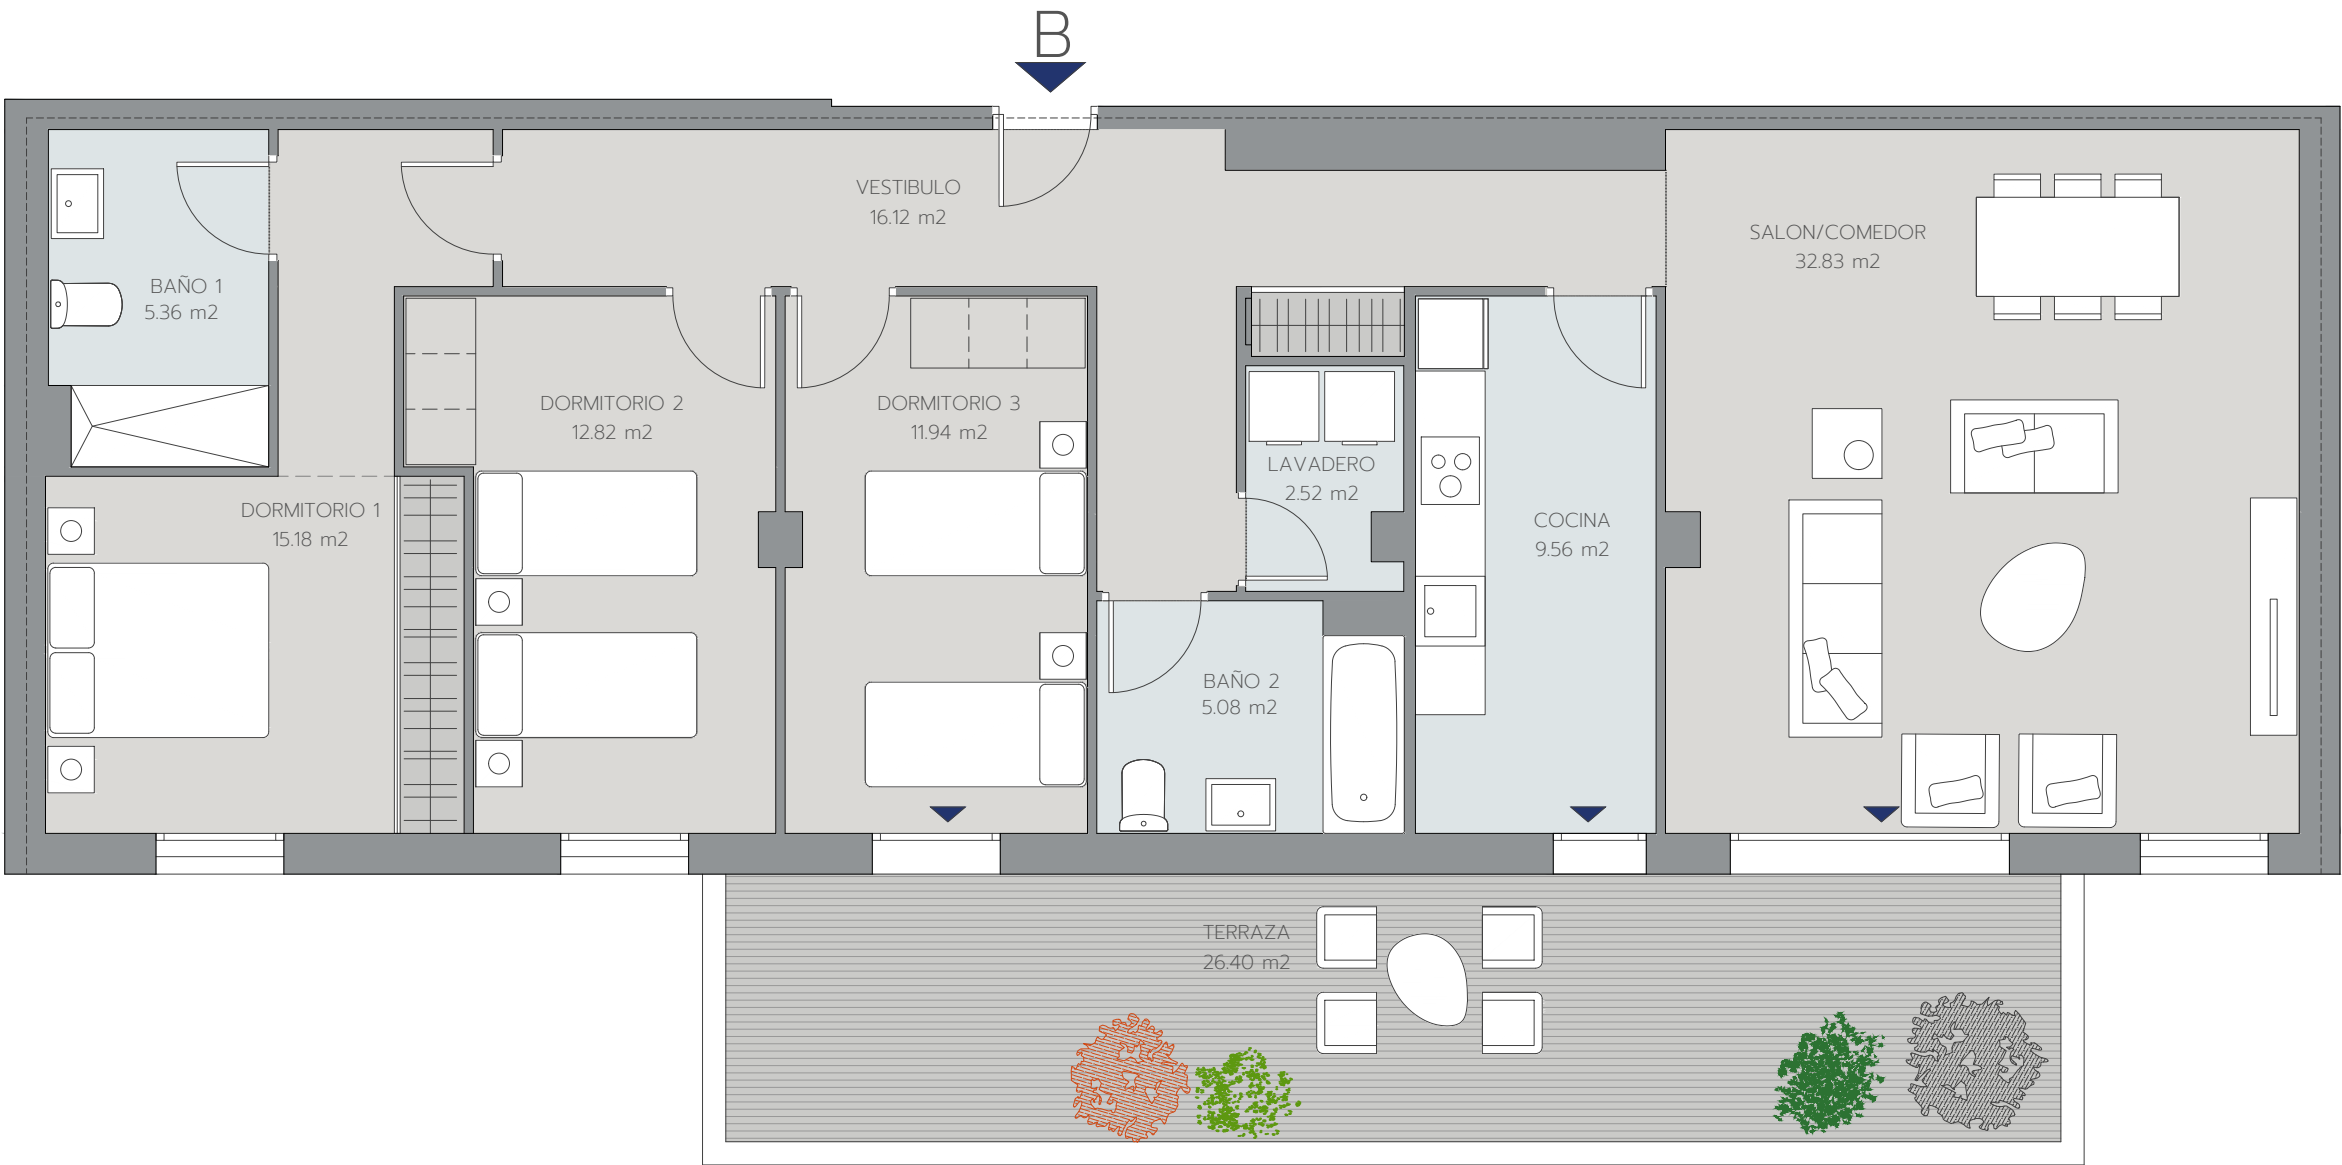

Superficie Útil Interior	111.41 m²
Superficie Útil Exterior Cubierta	- m²
Superficie Útil Total	111.41 m²
Superficie Útil Exterior Descubierta	26.40 m²
Superficie Construida con Comunes	148.88 m²

La superficie construida incluye el 100% de los espacios exteriores cubiertos.

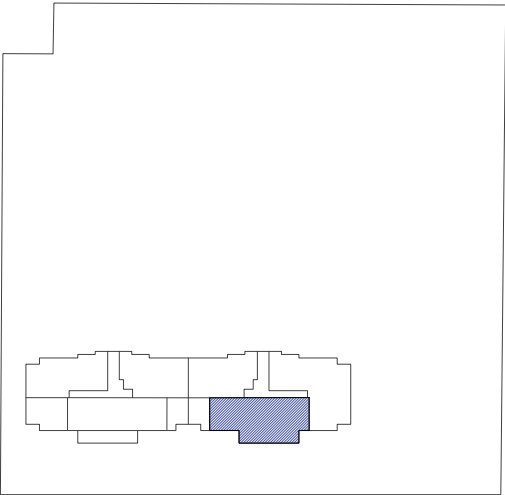


CARRER DE L'ENGINYER SANTI COMPAYS



Promueve



Comercializa

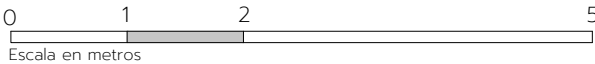

Edición 1.0

Noviembre 2022

LAS IMÁGENES Y DATOS QUE SE PUBLICAN DE LA PROMOCIÓN CONSTITUYEN UNA SIMULACIÓN GRÁFICA DEL PROYECTO CONSTRUCTIVO QUE SE ENCUENTRA EN FASE DE PROYECTO BÁSICO

Promueve: ARQURA HOMES, Fondo de Activos Bancarios - N.I.F. V-88.359.286 - Domicilio Social: Calle Serrano Nº 88, Planta 4ª, 28006 Madrid - Inscrita en la C.N.M.V
Comercializa: AELCA Desarrollos Inmobiliarios, S.L. - N.I.F. B-86547627 - Domicilio Social: Calle Padilla Nº 30, 28006 Madrid - Inscrita en el Reg. Mercantil de Madrid, Tomo 30.289, folio 24, Sección 8, Hoja M-545161