
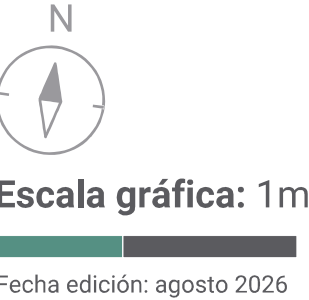


Vivienda 60

Portal 3 | Planta 1ª | Letra B

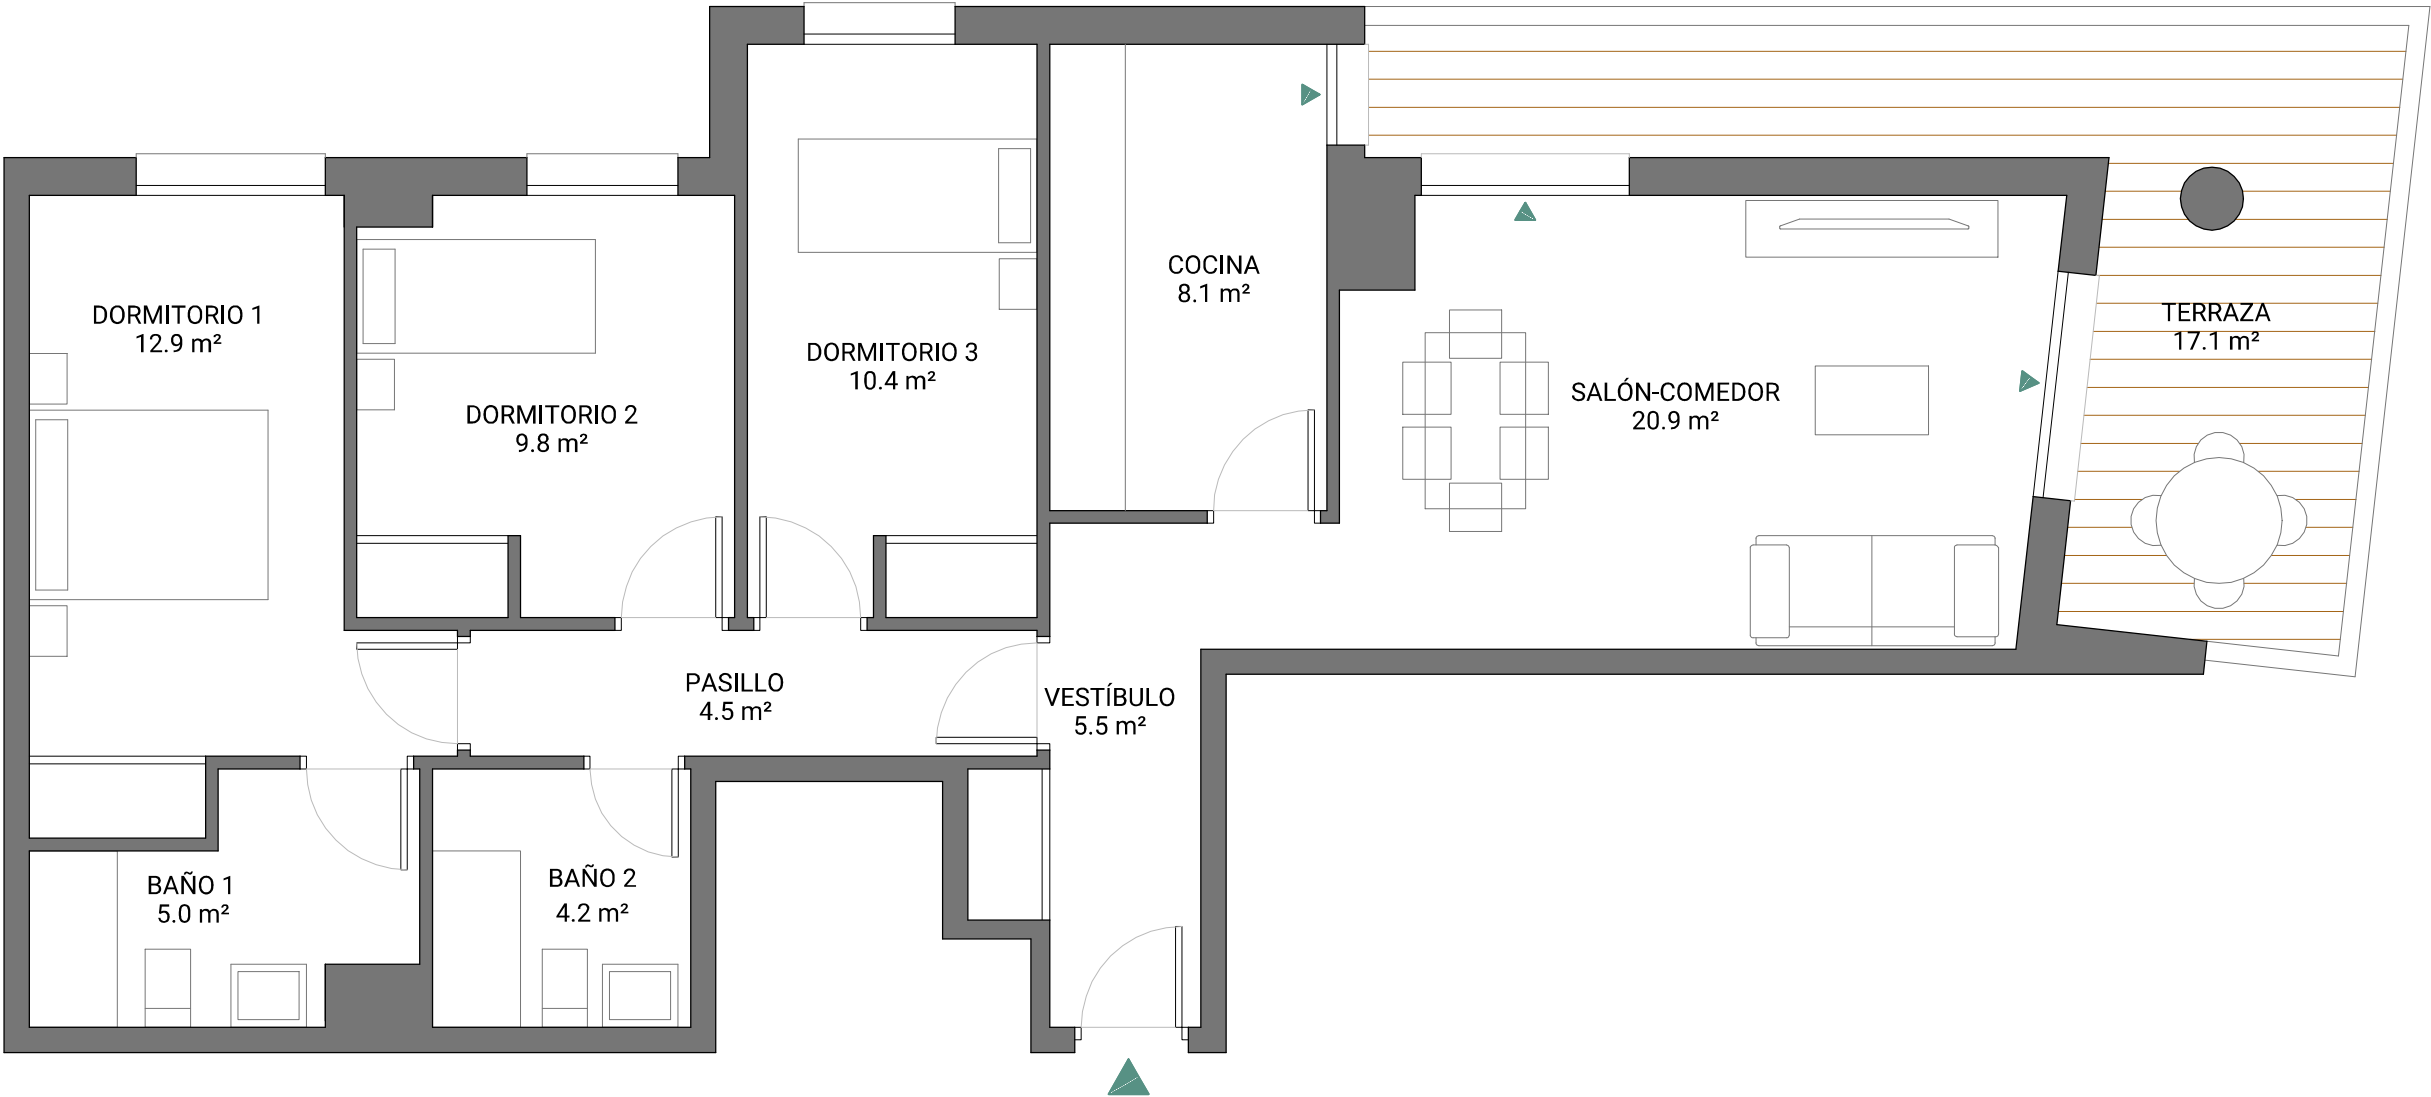

Planos elaborados conforme a un anteproyecto básico inicial. Los planos (tanto su parte gráfica como los datos referidos a superficie), tienen carácter meramente orientativo, no siendo vinculantes desde el punto de vista contractual. Dichos planos se proporcionan como información orientativa y sin perjuicio de la información más exacta contenida en la documentación técnica del edificio.

LandCo se reserva el derecho a poder incluir las modificaciones necesarias por motivos técnicos, administrativos o jurídicos para la correcta finalización del edificio a criterio de la dirección facultativa y/o por ser ordenadas por los organismos públicos competentes o compañías suministradoras hasta la obtención y firmeza administrativa de la correspondiente licencia, declaración responsable o cualquier otro título administrativo que resulte necesario para la primera ocupación del inmueble. Todo el mobiliario que se muestra, incluso el mobiliario de cocina, aparece sólo a efectos y decorativos y no tiene carácter vinculante. Promoción en próxima construcción.

Ribera Marco



Vivienda 60

Portal 3
Planta 1ª | Letra B

3 dormitorios

2 baños

81,5 _{m2}	superficie útil sin terrazas
114,2 _{m2}	superficie construída C.C
17,1 _{m2}	superficie útil terrazas
90,1 _{m2}	superficie útil s/D.J.E. 10/2019
105,3 _{m2}	superficie construída s/D.J.E. 10/2019

localización

PARCELA EM-1A DE LA UESF-06 - Cáceres

