


Vivienda 37

Portal 2 | Planta 1ª | Letra B

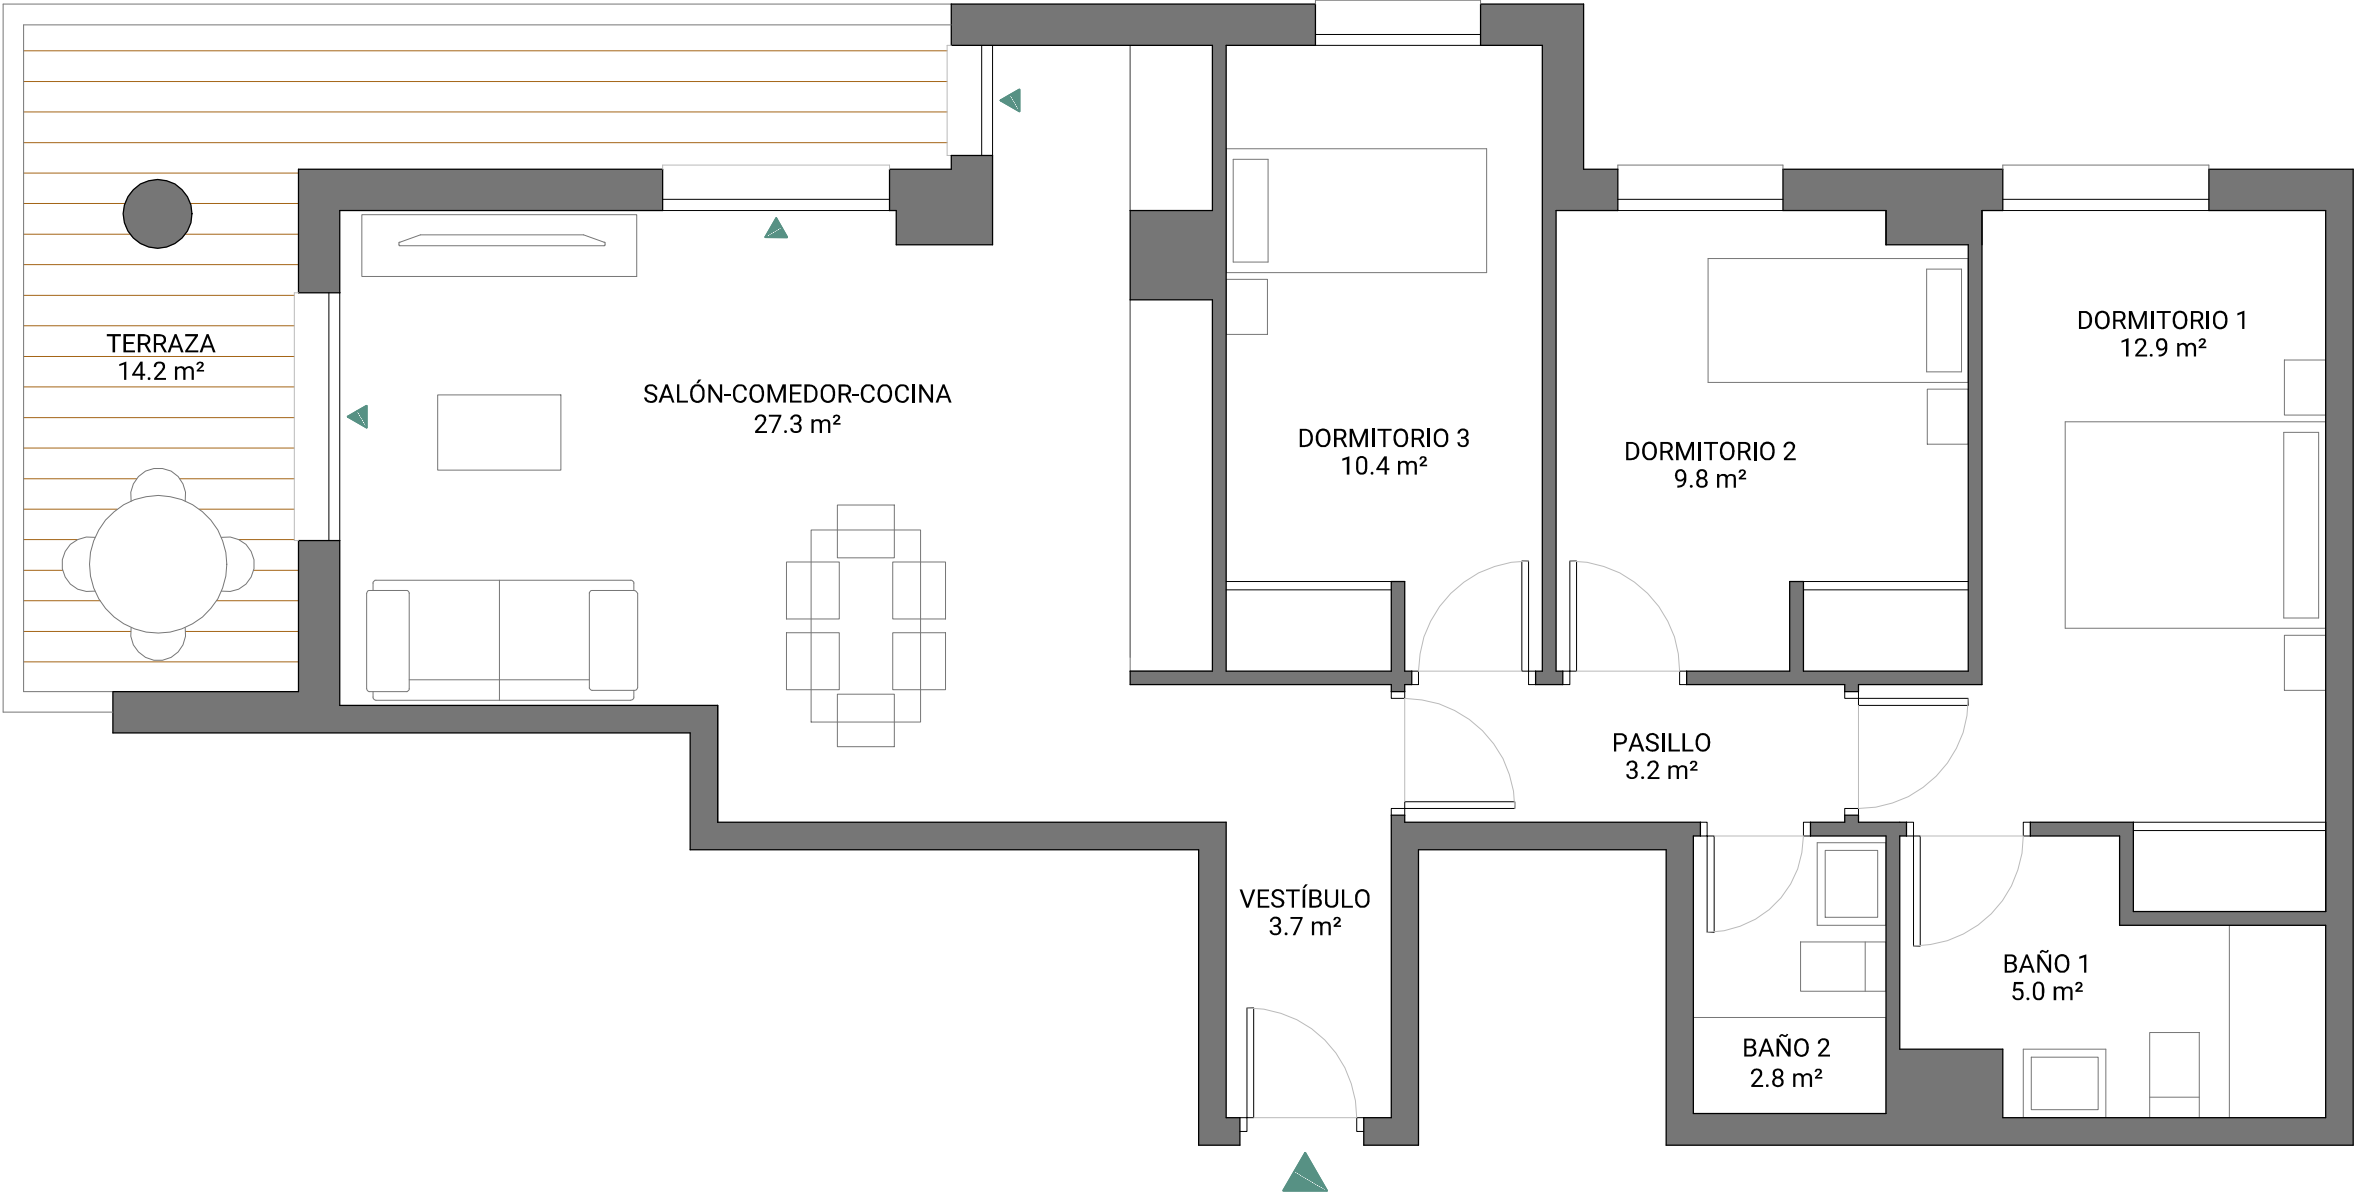

N

Escala gráfica: 1m

Fecha edición: agosto 2026

Planos elaborados conforme a un anteproyecto básico inicial. Los planos (tanto su parte gráfica como los datos referidos a superficie), tienen carácter meramente orientativo, no siendo vinculantes desde el punto de vista contractual. Dichos planos se proporcionan como información orientativa y sin perjuicio de la información más exacta contenida en la documentación técnica del edificio.

LandCo se reserva el derecho a poder incluir las modificaciones necesarias por motivos técnicos, administrativos o jurídicos para la correcta finalización del edificio a criterio de la dirección facultativa y/o por ser ordenadas por los organismos públicos competentes o compañías suministradoras hasta la obtención y firmeza administrativa de la correspondiente licencia, declaración responsable o cualquier otro título administrativo que resulte necesario para la primera ocupación del inmueble. Todo el mobiliario que se muestra, incluso el mobiliario de cocina, aparece sólo a efectos y decorativos y no tiene carácter vinculante. Promoción en próxima construcción.

Ribera Marco



Vivienda 37

Portal 2
Planta 1ª | Letra B

3 dormitorios

2 baños

75,2 m ²	superficie útil sin terrazas
105,8 m ²	superficie construída C.C
14,2 m ²	superficie útil terrazas
82,4 m ²	superficie útil s/D.J.E. 10/2019
96,8 m ²	superficie construída s/D.J.E. 10/2019

localización

PARCELA EM-1A DE LA UESF-06 - Cáceres

