




PLANTA SOTERRANI

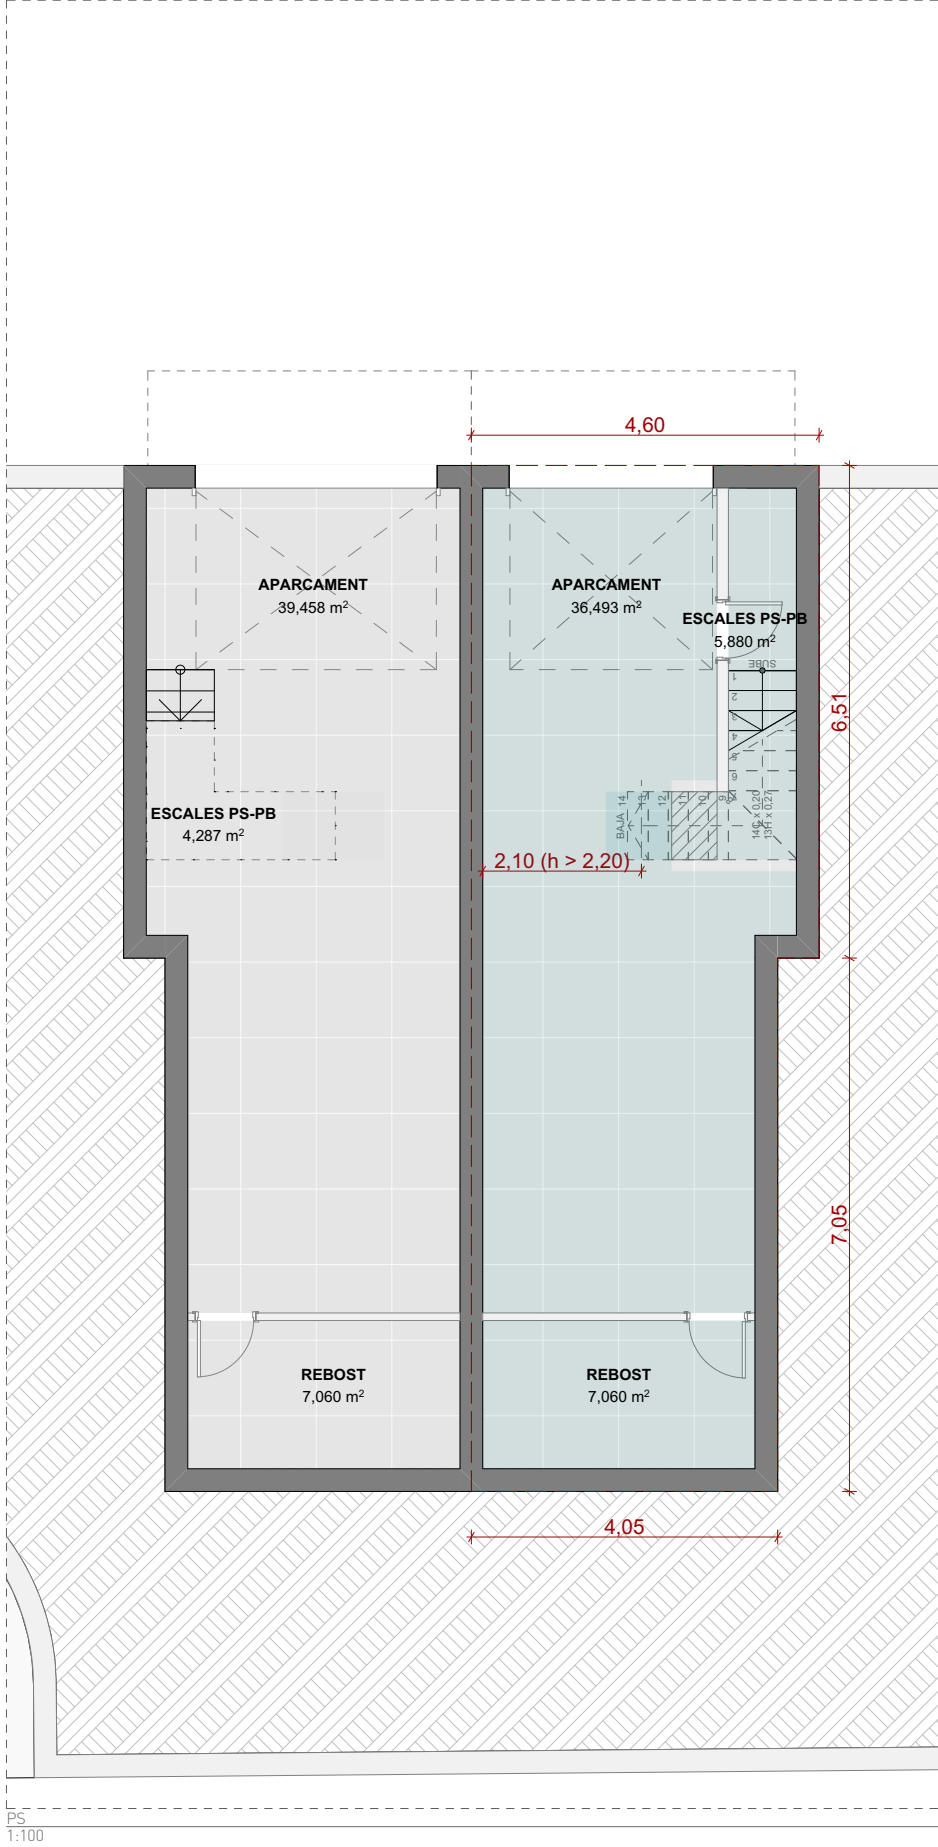



PLANTA BAIXA

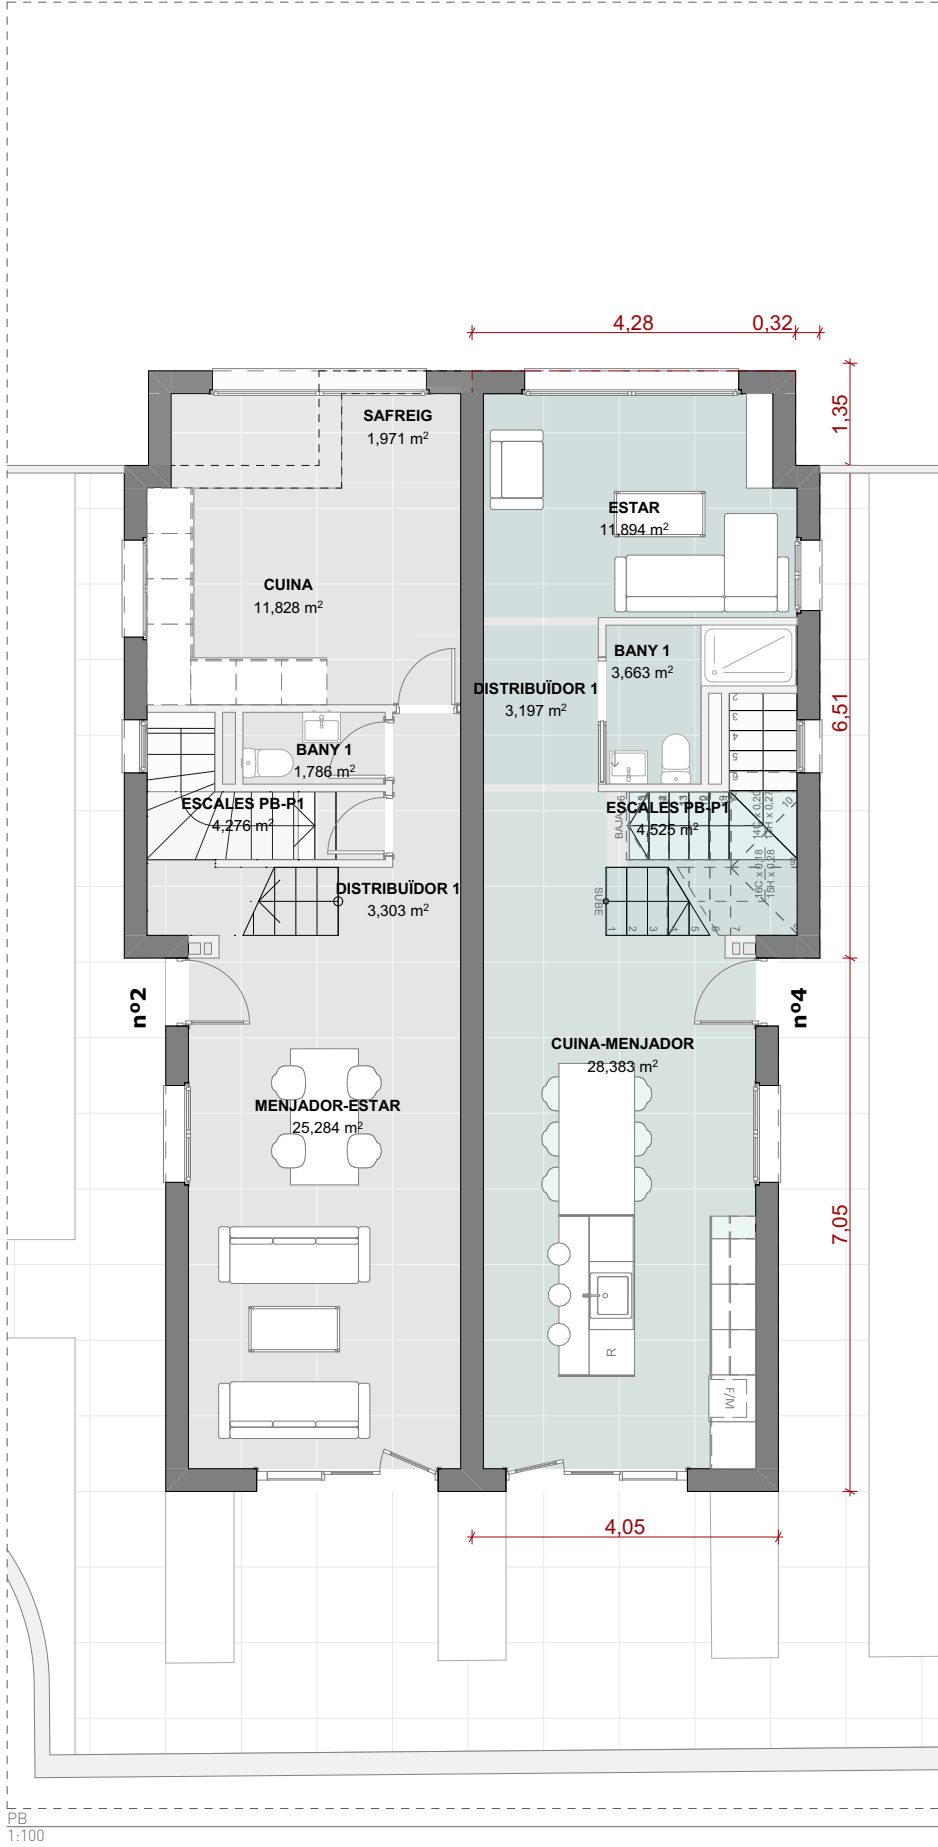

PLANTA PRIMERA

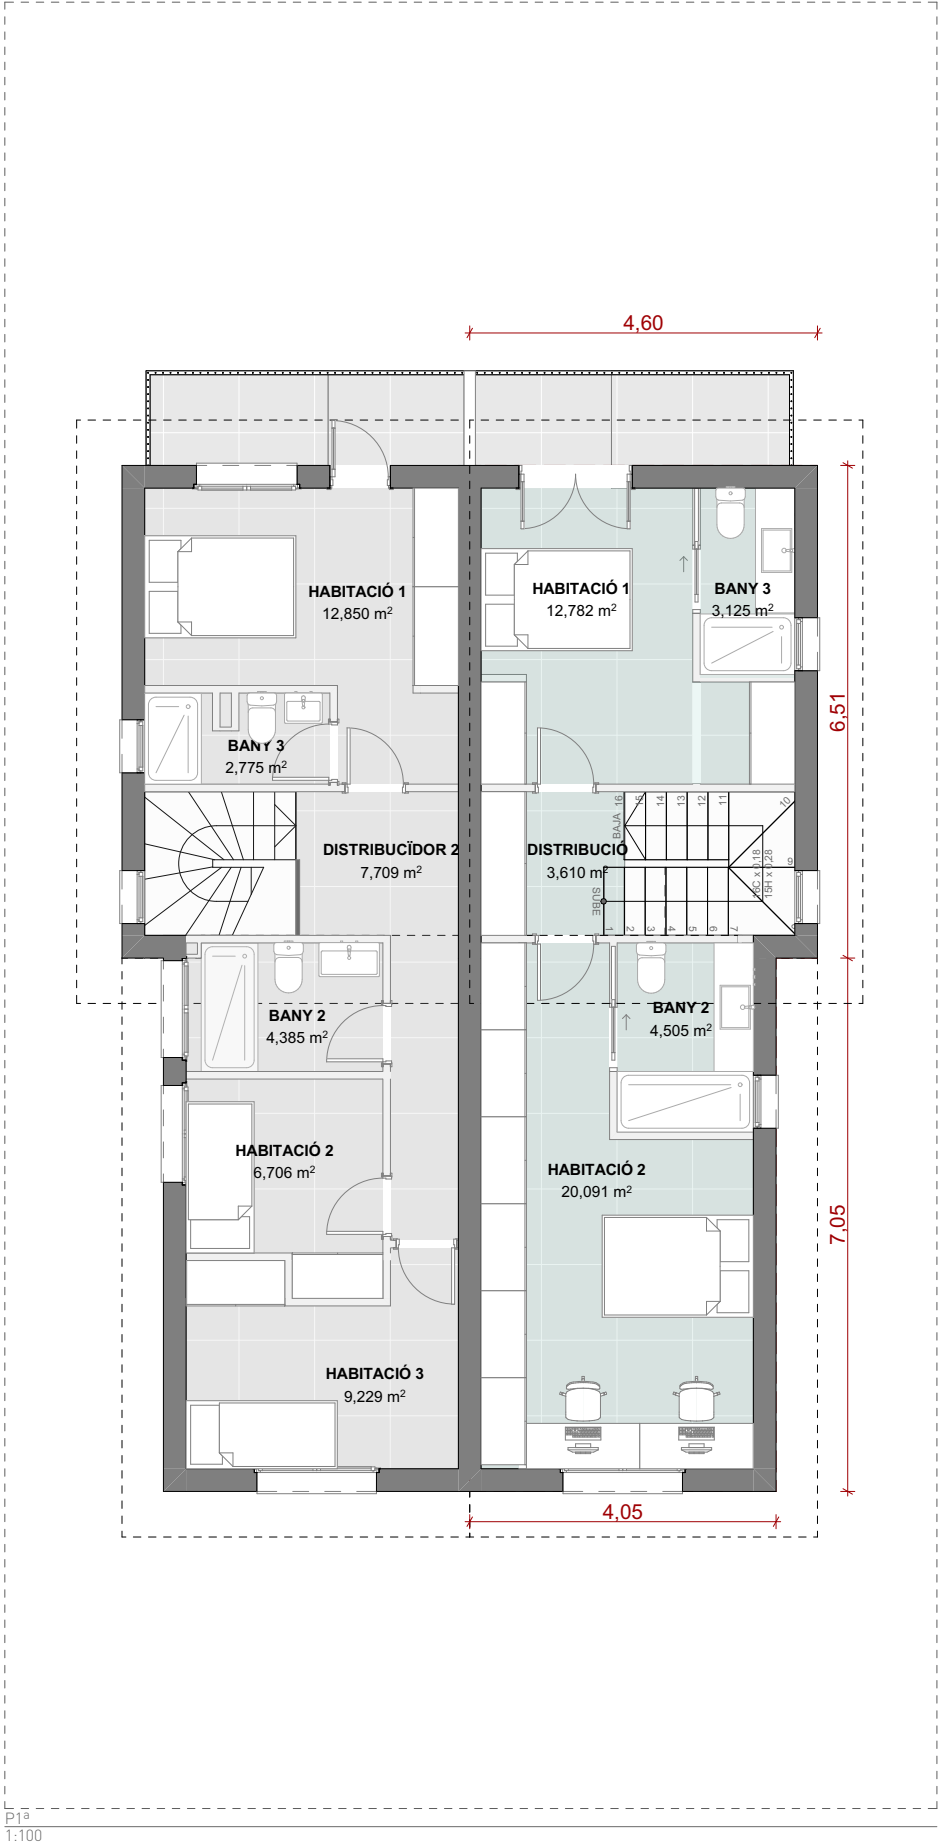

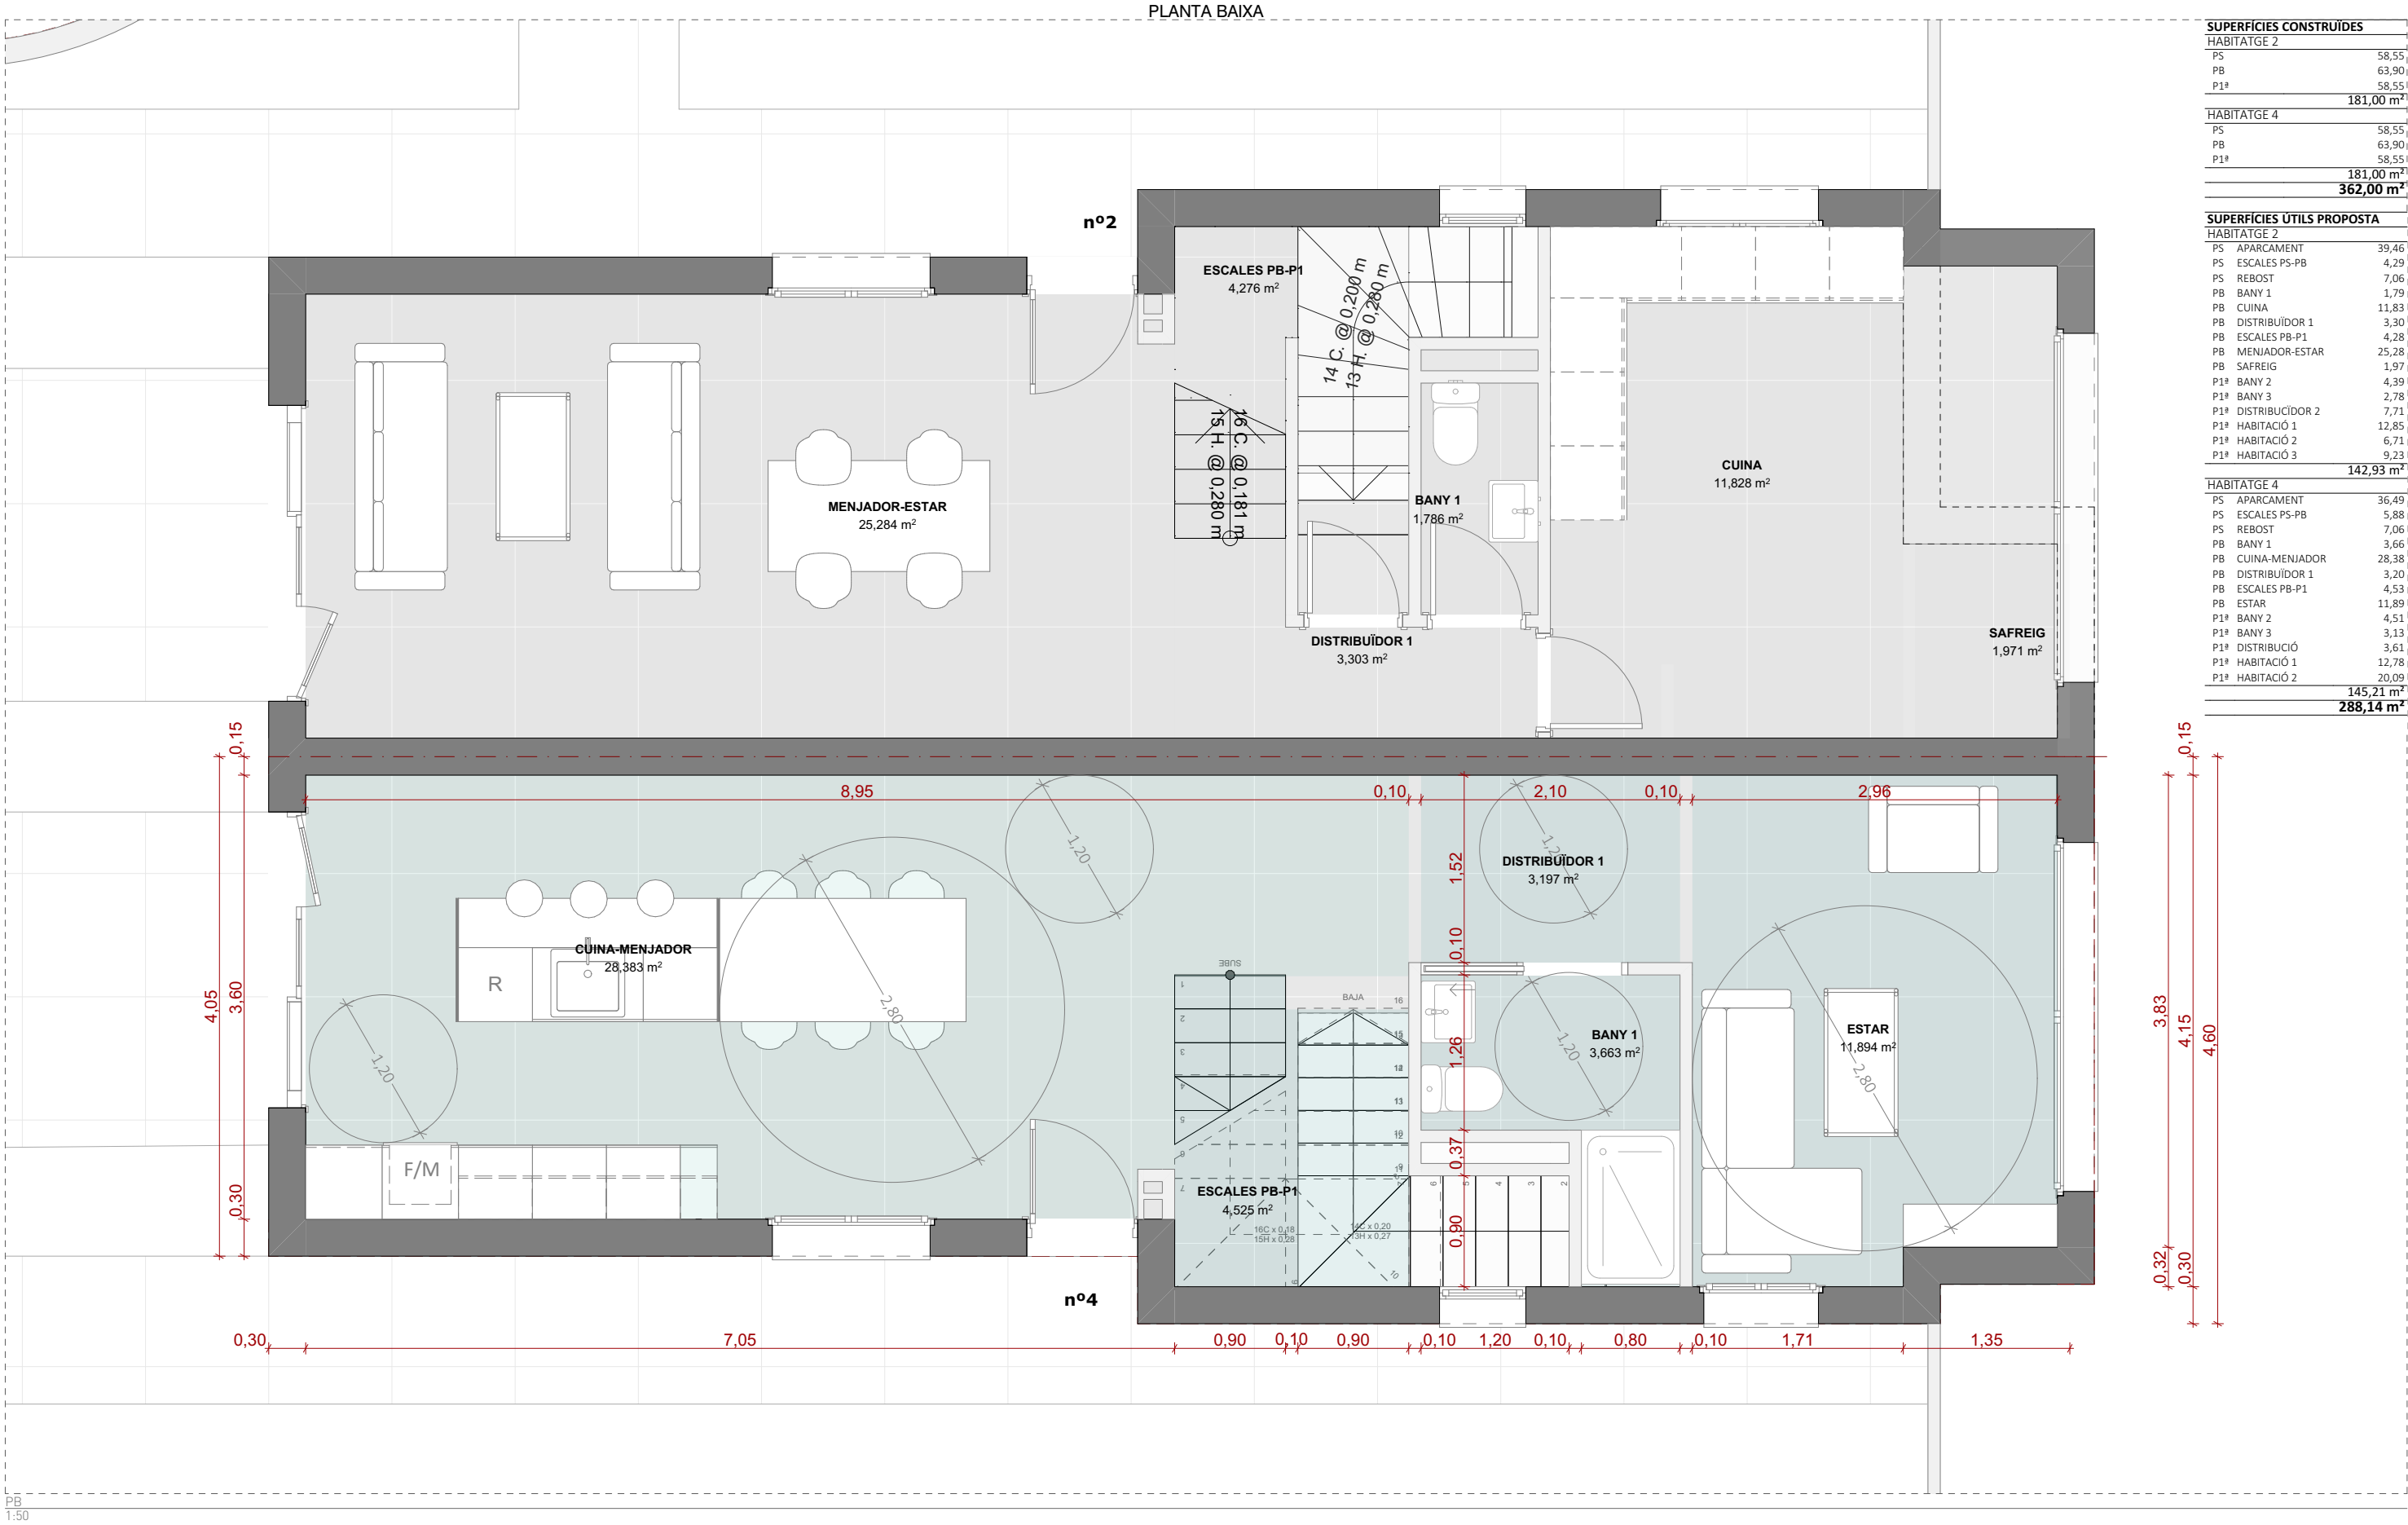

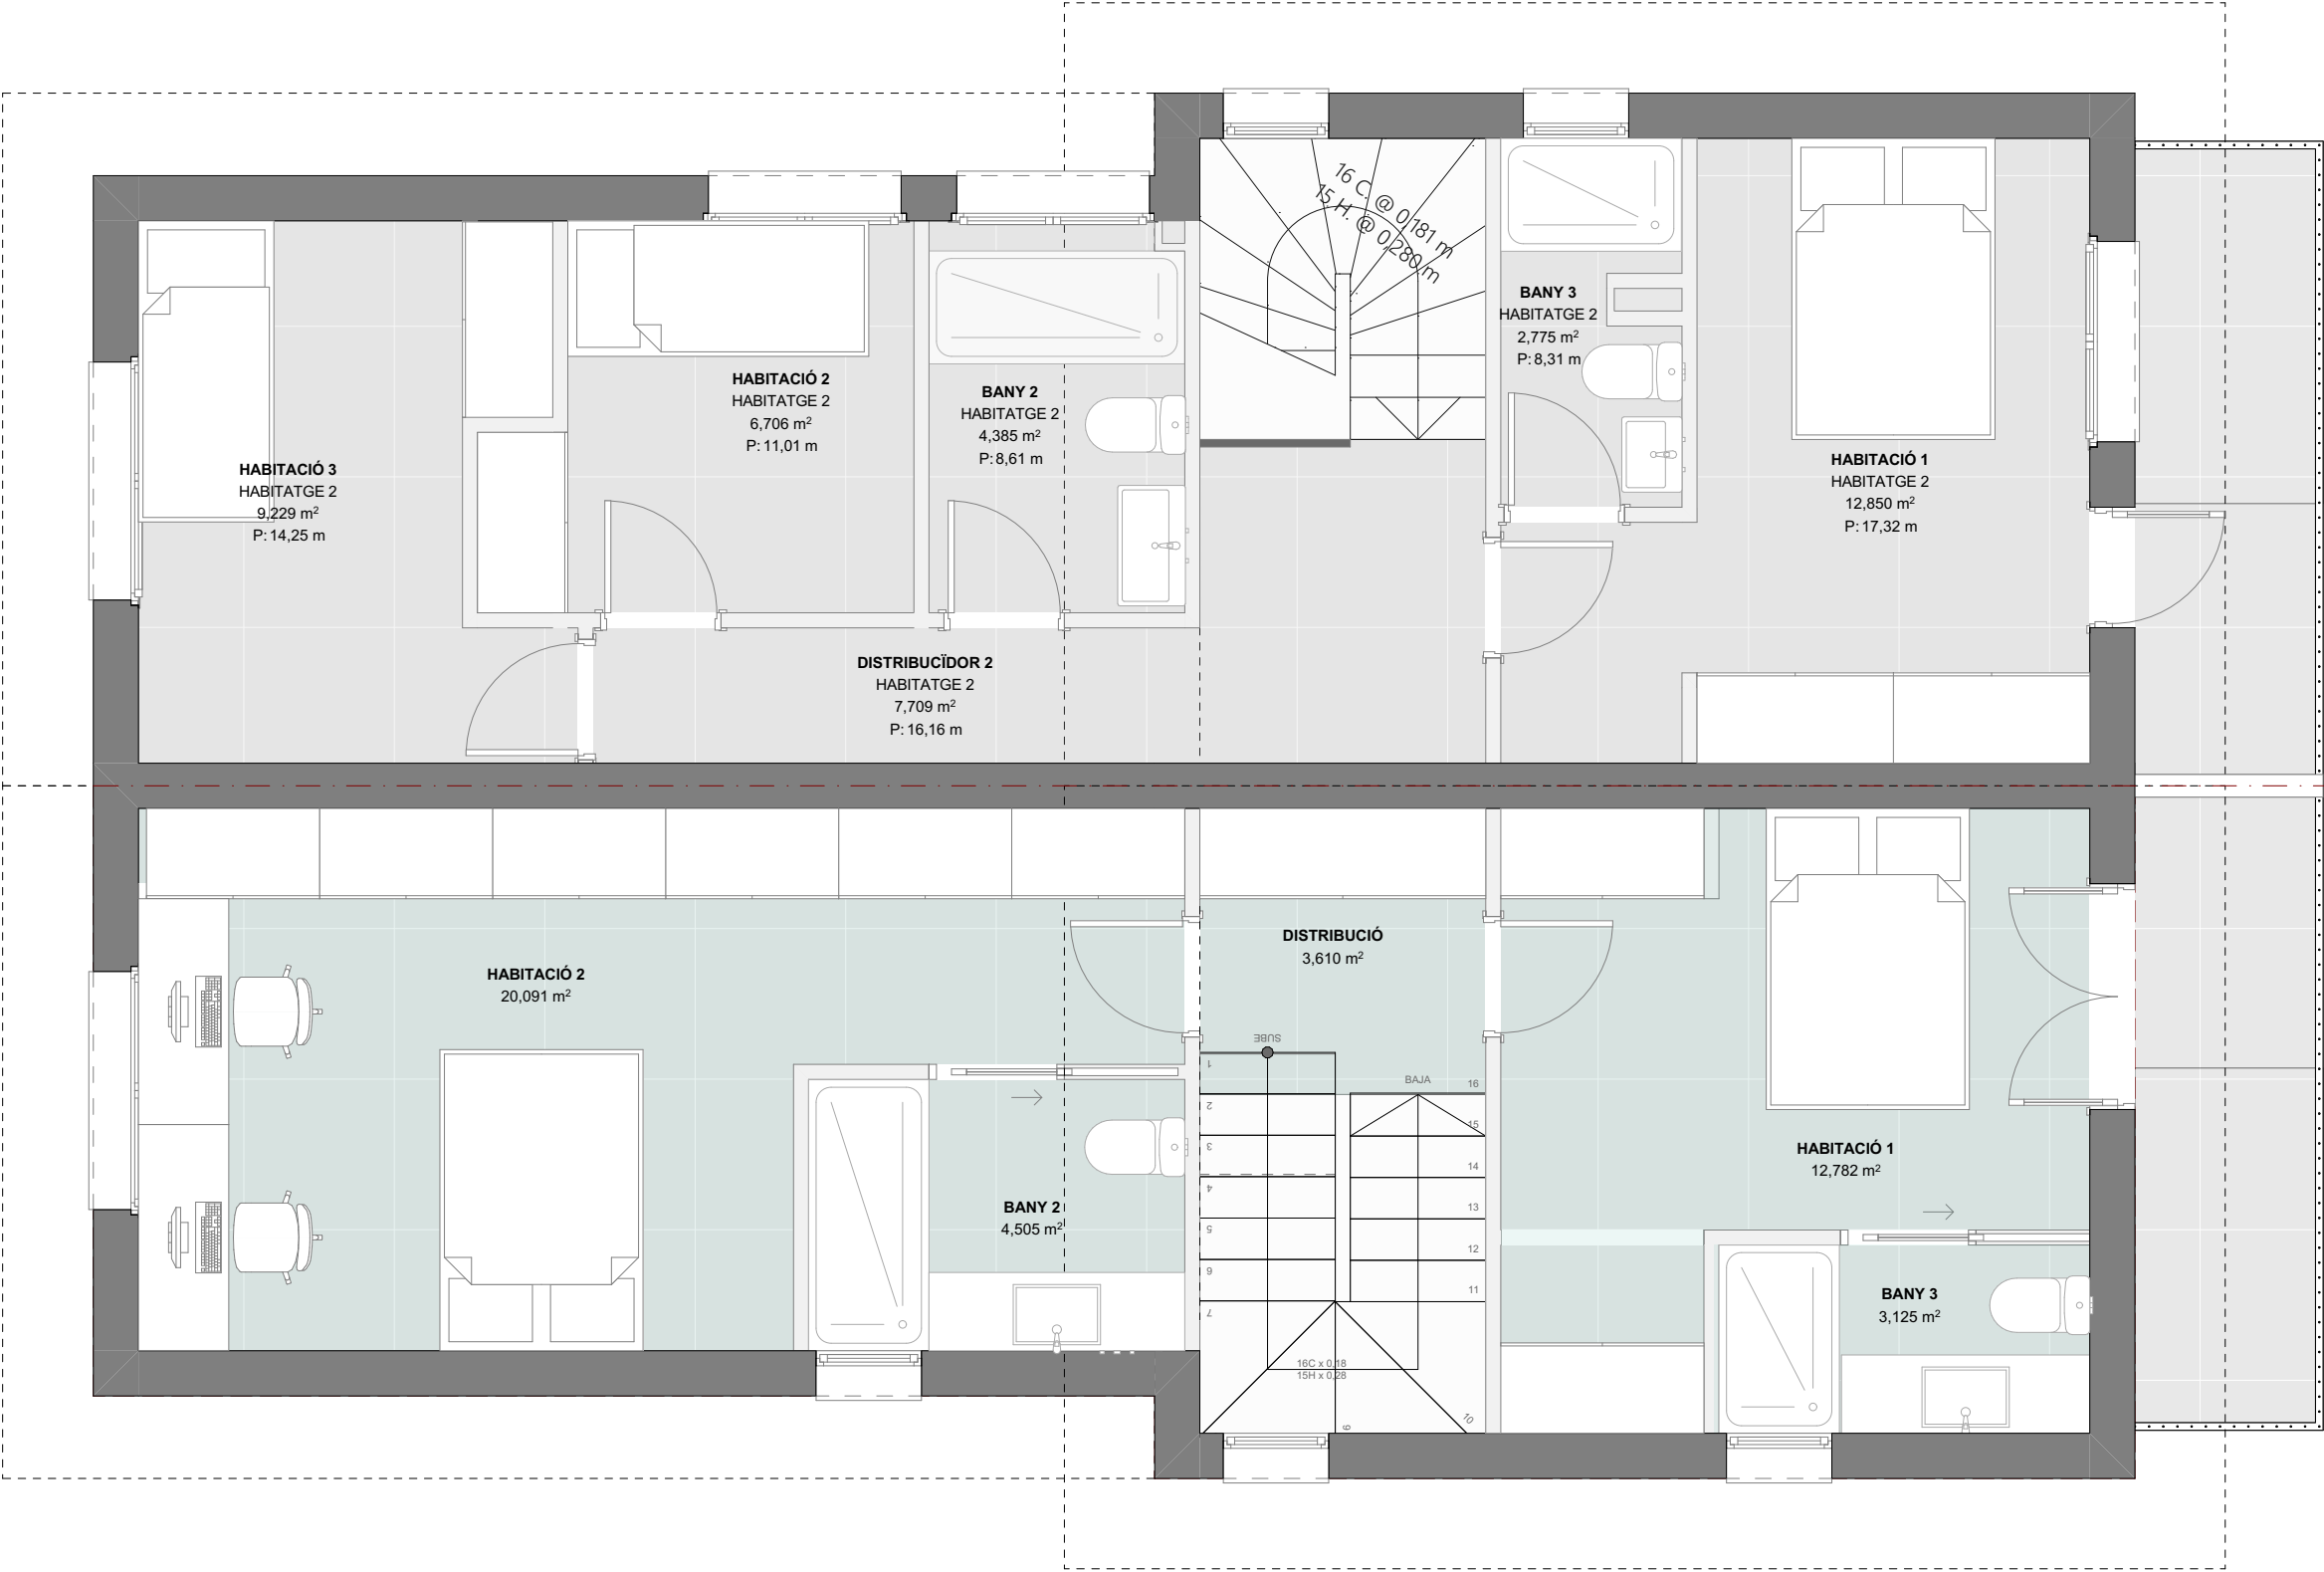

SUPERFÍCIES CONSTRUÏDES	
HABITATGE 2	
PS	58,55
PB	63,90
P1ª	58,55
	181,00 m ²
HABITATGE 4	
PS	58,55
PB	63,90
P1ª	58,55
	181,00 m ²
	362,00 m ²
SUPERFÍCIES ÚTILS PROPOSTA	
HABITATGE 2	
PS	APARCAMENT 39,46
PS	ESCALES PS-PB 4,29
PS	REBOST 7,06
PB	BANY 1 1,79
PB	CUINA 11,83
PB	DISTRIBUIDOR 1 3,30
PB	ESCALES PB-P1 4,28
PB	MENJADOR-ESTAR 25,28
PB	SAFREIG 1,97
P1ª	BANY 2 4,39
P1ª	BANY 3 2,78
P1ª	DISTRIBUCIÓ 2 7,71
P1ª	HABITACIÓ 1 12,85
P1ª	HABITACIÓ 2 6,71
P1ª	HABITACIÓ 3 9,23
	142,93 m ²
HABITATGE 4	
PS	APARCAMENT 36,49
PS	ESCALES PS-PB 5,88
PS	REBOST 7,06
PB	BANY 1 3,66
PB	CUINA-MENJADOR 28,38
PB	DISTRIBUIDOR 1 3,20
PB	ESCALES PB-P1 4,53
PB	ESTAR 11,89
P1ª	BANY 2 4,51
P1ª	BANY 3 3,13
P1ª	DISTRIBUCIÓ 3,61
P1ª	HABITACIÓ 1 12,78
P1ª	HABITACIÓ 2 20,09
	145,21 m ²
	288,14 m ²