


			ILM. m².	VOL. m³.	SUP. m².	D.55/2009	
SALA-MENJADOR / CUINA	1-S/C	P	20,37 m².	169,80 m³.	62,89 m².	ø > 3,00 m	> 30,00 m³.
SERVEI	2-CH		V.F. m².	11,82 m².	4,38 m².		
HABITACIO	3-H	P	5,04 m².	41,93 m³.	15,53 m².	ø > 2,60 m	> 10,00 m³.
VESTIDOR	4		-----	20,30 m³.	7,52 m².		
BANY	5-CH	P	3,24 m².	22,95 m³.	8,50 m².	ø > 1,20 m	
ROBES	6		V.F. m².	17,20 m³.	6,37 m².		
ESTUDI	7-H		3,15 m².	21,70 m³.	8,04 m².	ø > 2,00 m	> 8,00 m³.
HABITACIO	8-H		4,72 m².	31,56 m³.	11,69 m².	ø > 2,00 m	> 8,00 m³.
HABITACIO	9-H		4,72 m².	32,05 m³.	11,87 m².	ø > 2,00 m	> 8,00 m³.
HABITACIO	10-H	P	4,72 m².	44,04 m³.	16,31 m².	ø > 2,00 m	> 8,00 m³.
BANY	11-CH		V.F. m².	17,66 m³.	6,54 m².		
BANY	12-CH		1,00 m².	12,93 m³.	4,79 m².		
REBEDOR	13		V.F.	21,73 m³.	8,05 m².		
PASSOS HABITATGE					13,15 m².	a > 1,00 m	
ESCALA HABITATGE					14,44 m².	a > 0,90 m	
TOTAL SUP. UTIL HABITATGE					200,16 m².		

MAQUINES	2,10 m².	38,28 m³.	14,18 m².
GARATGE	12,10 m².	92,96 m³.	34,43 m².
TOTAL SUP. UTIL AUXILIAR			48,61 m².

QUADRE DE SUPERFÍCIES CONSTRUÏDES PER PLANTES	
- PLANTA GARATGE	71,70 m².
- PLANTA PIS	106,80 m².
- PLANTA BAIXA	136,55 m².
- PISCINA PRIVADA	26,95 m².
TOTAL SUP. CONSTRUÏDA	342,00 m².

QUADRE DE SUPERFÍCIES CONSTRUÏDES PER USOS	
- HABITATGE	239,50 m².
- 50% PORXO HABITATGE	17,55 m².
- GARATGE i MAQUINES	58,00 m².
- PISCINA PRIVADA	26,95 m².
TOTAL SUP. CONSTRUÏDA	342,00 m².

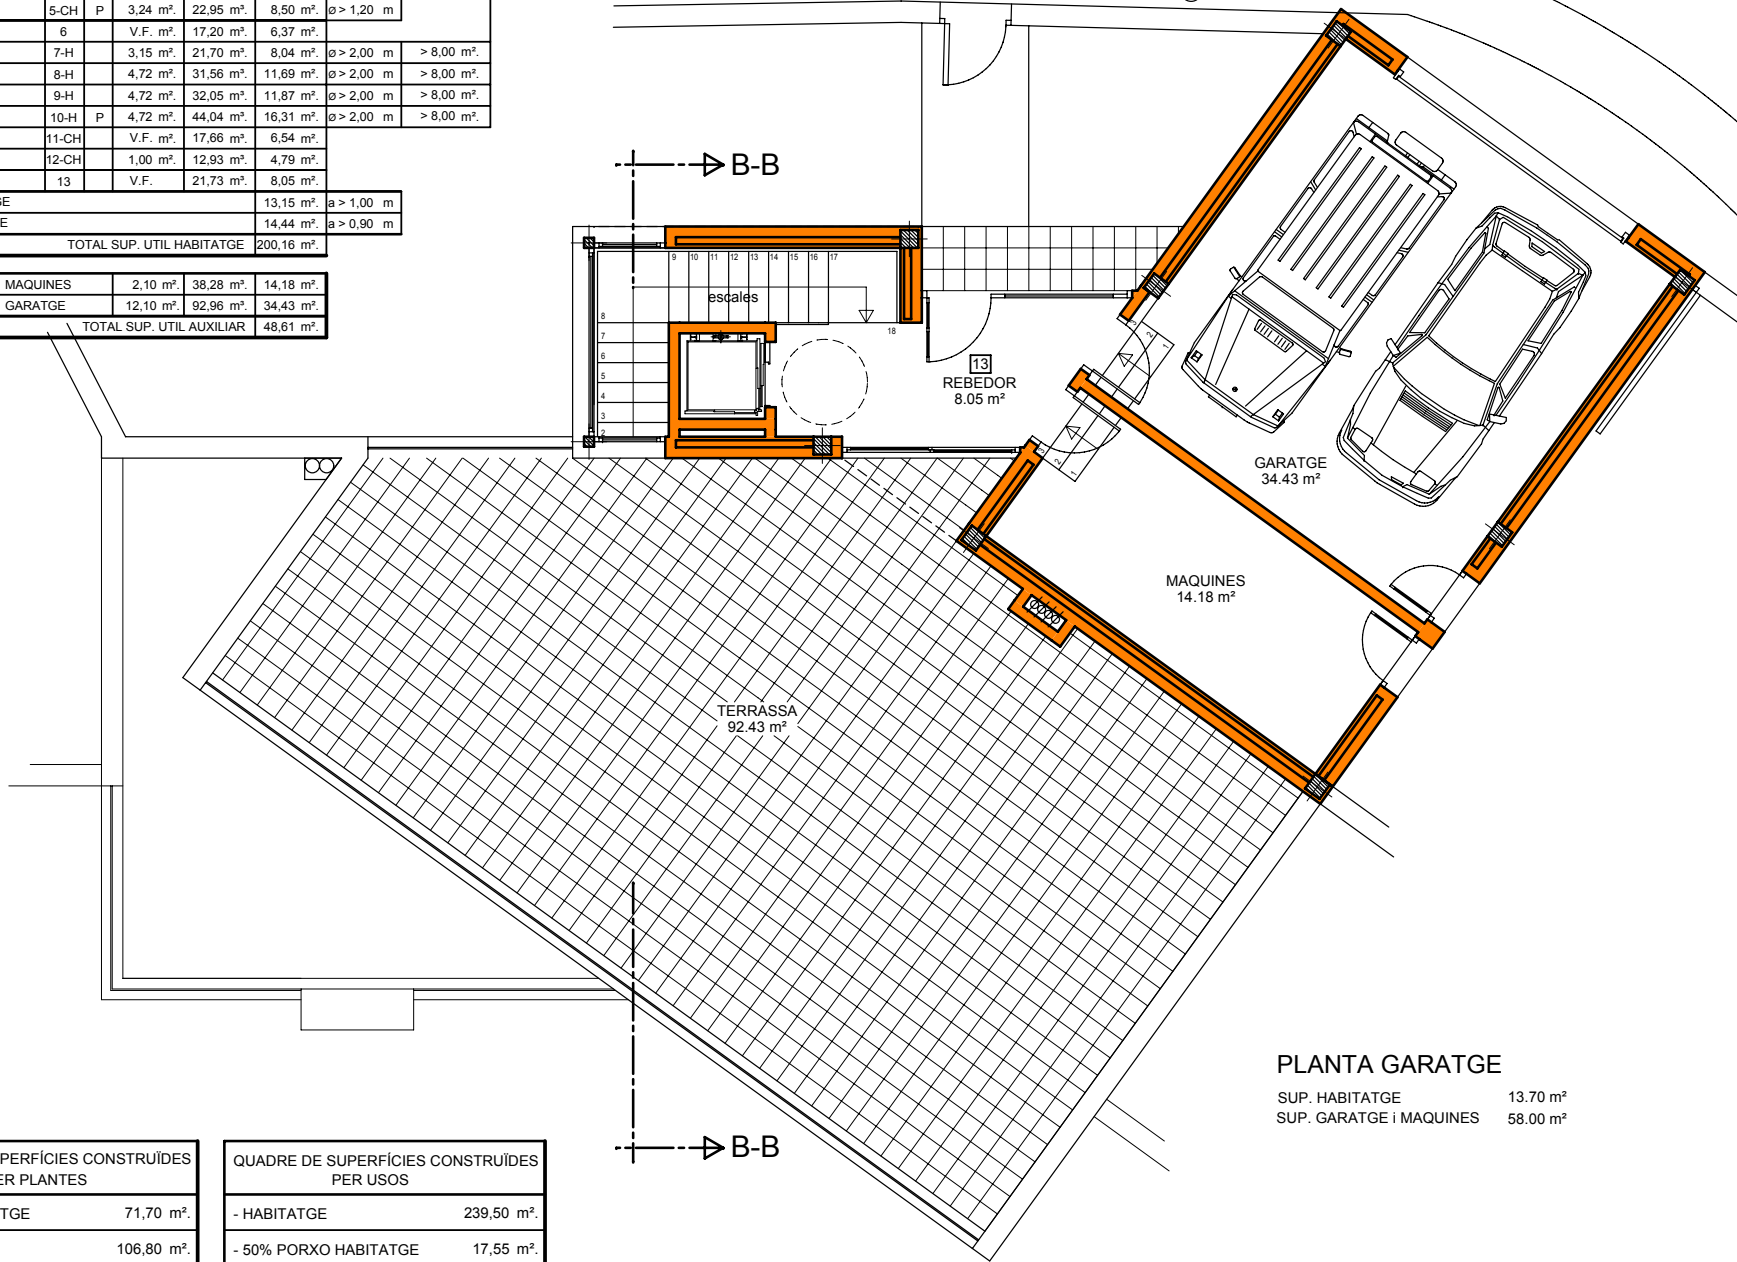

PLANTA GARATGE

SUP. HABITATGE 13.70 m²
 SUP. GARATGE i MAQUINES 58.00 m²

e : 1/75

XII-10

1603-10

c/ de la Font núm. 1, urb. "La Borna", BEGUR - 17255 (girona)

habitatge unifamiliar aïllat i piscina privada

planta garatge : - distribució

2.2


PROJECTE BÀSIC

			ILM. m².	VOL. m³.	SUP. m².	D.55/2009
SALA-MENJADOR / CUINA	1-S/C	P	20,37 m².	169,80 m³.	62,89 m².	ø > 3,00 m > 30,00 m².
SERVEI	2-CH		V.F. m².	11,82 m³.	4,38 m².	
HABITACIO	3-H	P	5,04 m².	41,93 m³.	15,53 m².	ø > 2,60 m > 10,00 m².
VESTIDOR	4		-----	20,30 m³.	7,52 m².	
BANY	5-CH	P	3,24 m².	22,95 m³.	8,50 m².	ø > 1,20 m
ROBES	6		V.F. m².	17,20 m³.	6,37 m².	
ESTUDI	7-H		3,15 m².	21,70 m³.	8,04 m².	ø > 2,00 m > 8,00 m².
HABITACIO	8-H		4,72 m².	31,56 m³.	11,69 m².	ø > 2,00 m > 8,00 m².
HABITACIO	9-H		4,72 m².	32,05 m³.	11,87 m².	ø > 2,00 m > 8,00 m².
HABITACIO	10-H	P	4,72 m².	44,04 m³.	16,31 m².	ø > 2,00 m > 8,00 m².
BANY	11-CH		V.F. m².	17,66 m³.	6,54 m².	
BANY	12-CH		1,00 m².	12,93 m³.	4,79 m².	
REBEDOR	13		V.F.	21,73 m³.	8,05 m².	
PASSOS HABITATGE					13,15 m².	a > 1,00 m
ESCALA HABITATGE					14,44 m².	a > 0,90 m
TOTAL SUP. UTIL HABITATGE					200,16 m².	

MAQUINES	2,10 m².	38,28 m³.	14,18 m².
GARATGE	12,10 m².	92,96 m³.	34,43 m².
TOTAL SUP. UTIL AUXILIAR			48,61 m².

QUADRE DE SUPERFÍCIES CONSTRUÏDES PER PLANTES	
- PLANTA GARATGE	71,70 m².
- PLANTA PIS	106,80 m².
- PLANTA BAIXA	136,55 m².
- PISCINA PRIVADA	26,95 m².
TOTAL SUP. CONSTRUÏDA	342,00 m².

QUADRE DE SUPERFÍCIES CONSTRUÏDES PER USOS	
- HABITATGE	239,50 m².
- 50% PORXO HABITATGE	17,55 m².
- GARATGE I MAQUINES	58,00 m².
- PISCINA PRIVADA	26,95 m².
TOTAL SUP. CONSTRUÏDA	342,00 m².

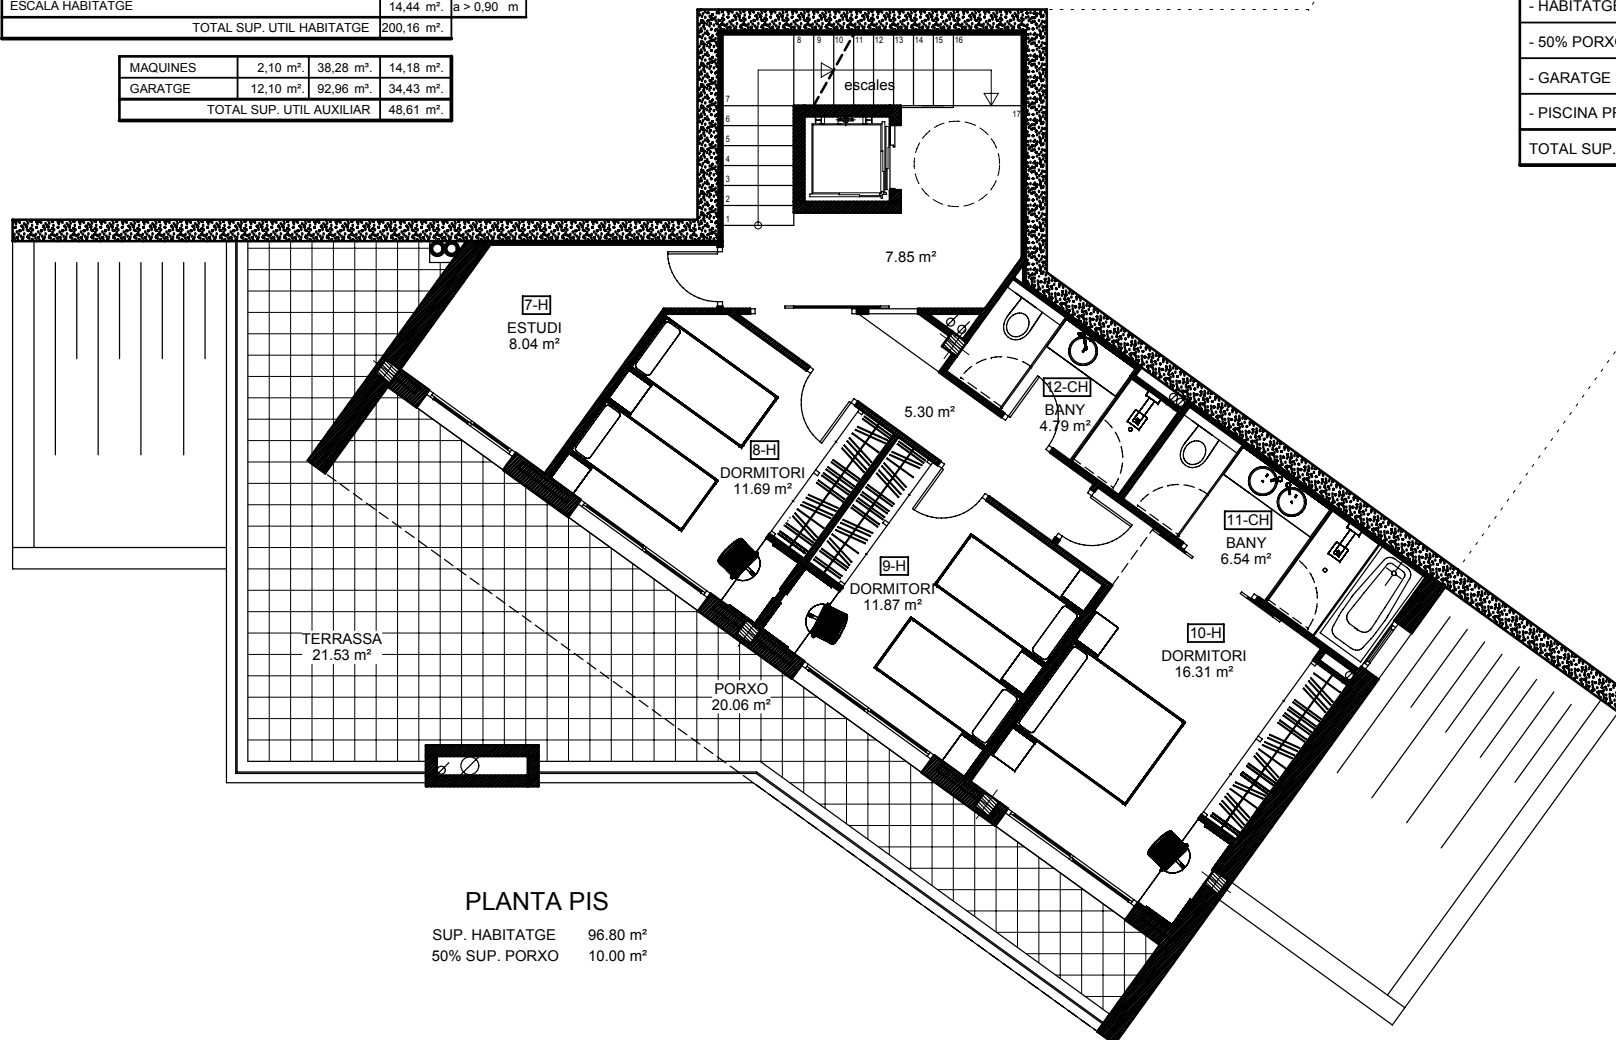

PLANTA PIS

SUP. HABITATGE 96.80 m²
50% SUP. PORXO 10.00 m²

habitatge unifamiliar aïllat
i piscina privada

planta pis :
- distribució

2.1


PROJECTE
BÀSIC

c/ de la Font núm. 1, urb. "La Borna", BEGUR - 17255 (Girona)

e : 1/75

XII-10

1603-10

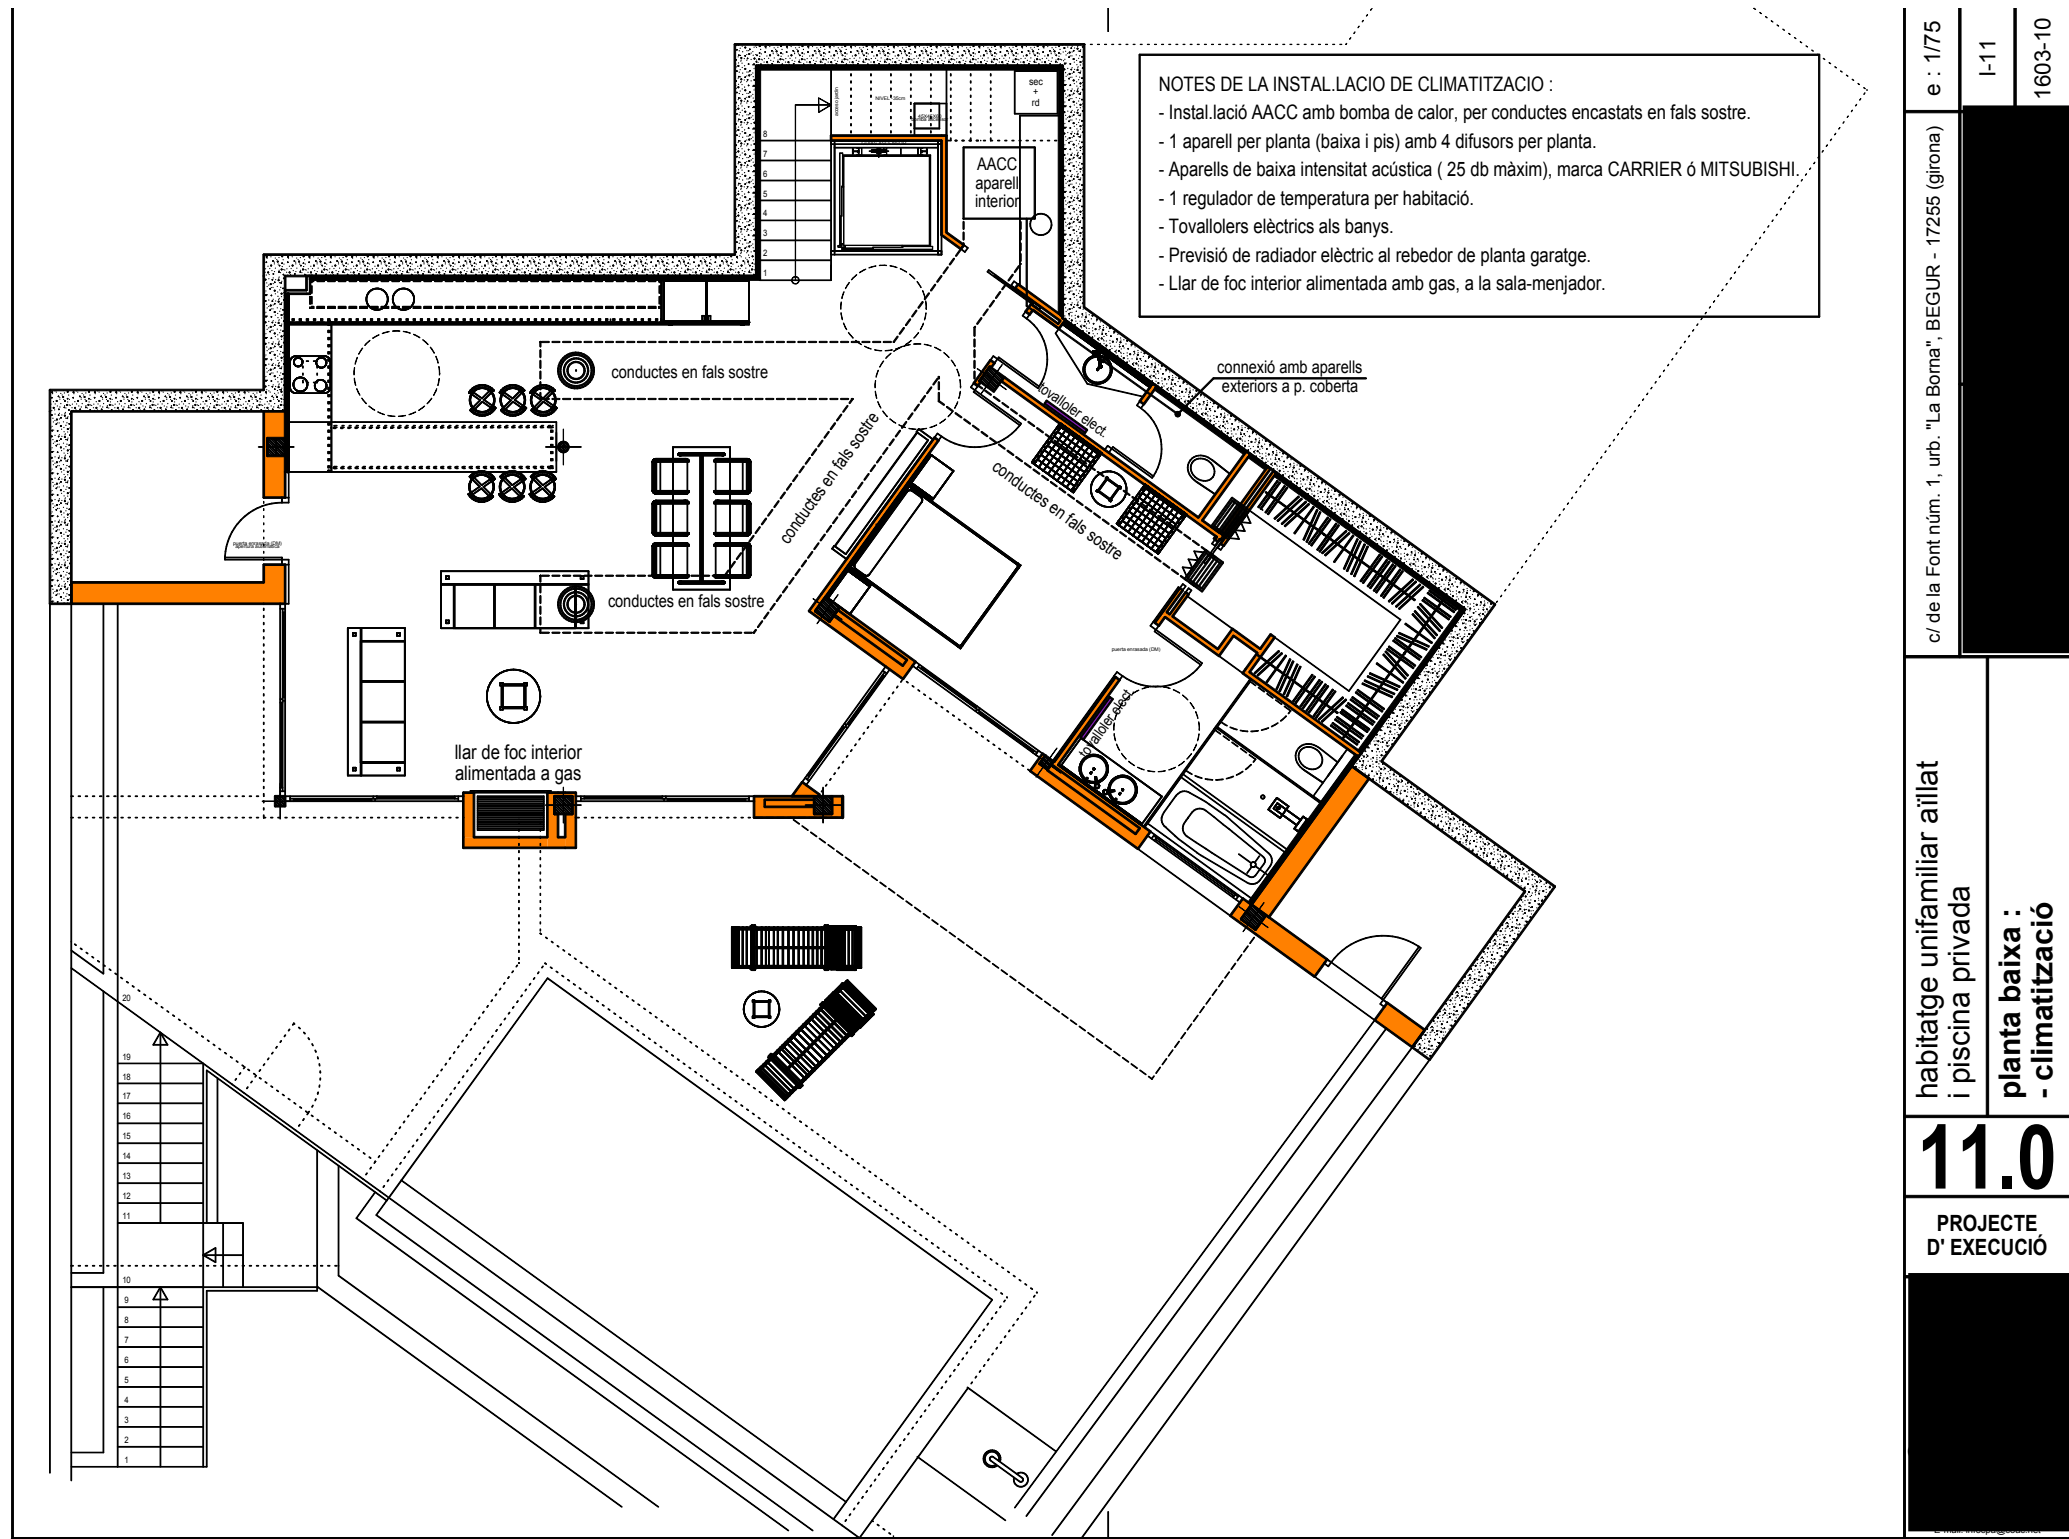

- NOTES DE LA INSTAL·LACIÓ DE CLIMATITZACIÓ :
- Instal·lació AACC amb bomba de calor, per conductes encastats en fals sostre.
 - 1 aparell per planta (baixa i pis) amb 4 difusors per planta.
 - Aparells de baixa intensitat acústica (25 db màxim), marca CARRIER ó MITSUBISHI.
 - 1 regulador de temperatura per habitació.
 - Tovallolers elèctrics als banys.
 - Previsió de radiador elèctric al rebedor de planta garatge.
 - Llar de foc interior alimentada amb gas, a la sala-menjador.

PROJECTE D' EXECUCIÓ	11.0	habitatge unifamiliar aïllat i piscina privada	c/ de la Font núm. 1, urb. "La Borna", BEGUR - 17255 (girona)	e : 1/75
		planta baixa : - climatització		I-11